


ΑΙΤΗΜΑΤΟΣ ΧΟΡΗΓΕΙΤΑΙ

ΑΙΤΗΜΑΤΟΣ ΧΟΡΗΓΕΙΤΑΙ ΚΑΤΟΠΙΝ ΑΙ

ΧΟΡΗΓΕΙΤΑΙ ΚΑΤΟΠΙΝ ΑΙΤΗΜΑΤΟΣ ΧΟΡΗΓΕΙΤΑΙ ΚΑΤΟΠΙΝ ΑΙ

ΧΟΡΗΓΕΙΤΑΙ ΚΑΤΟΠΙΝ ΑΙΤΗΜΑΤΟΣ ΧΟΡΗΓΕΙΤΑΙ ΚΑ

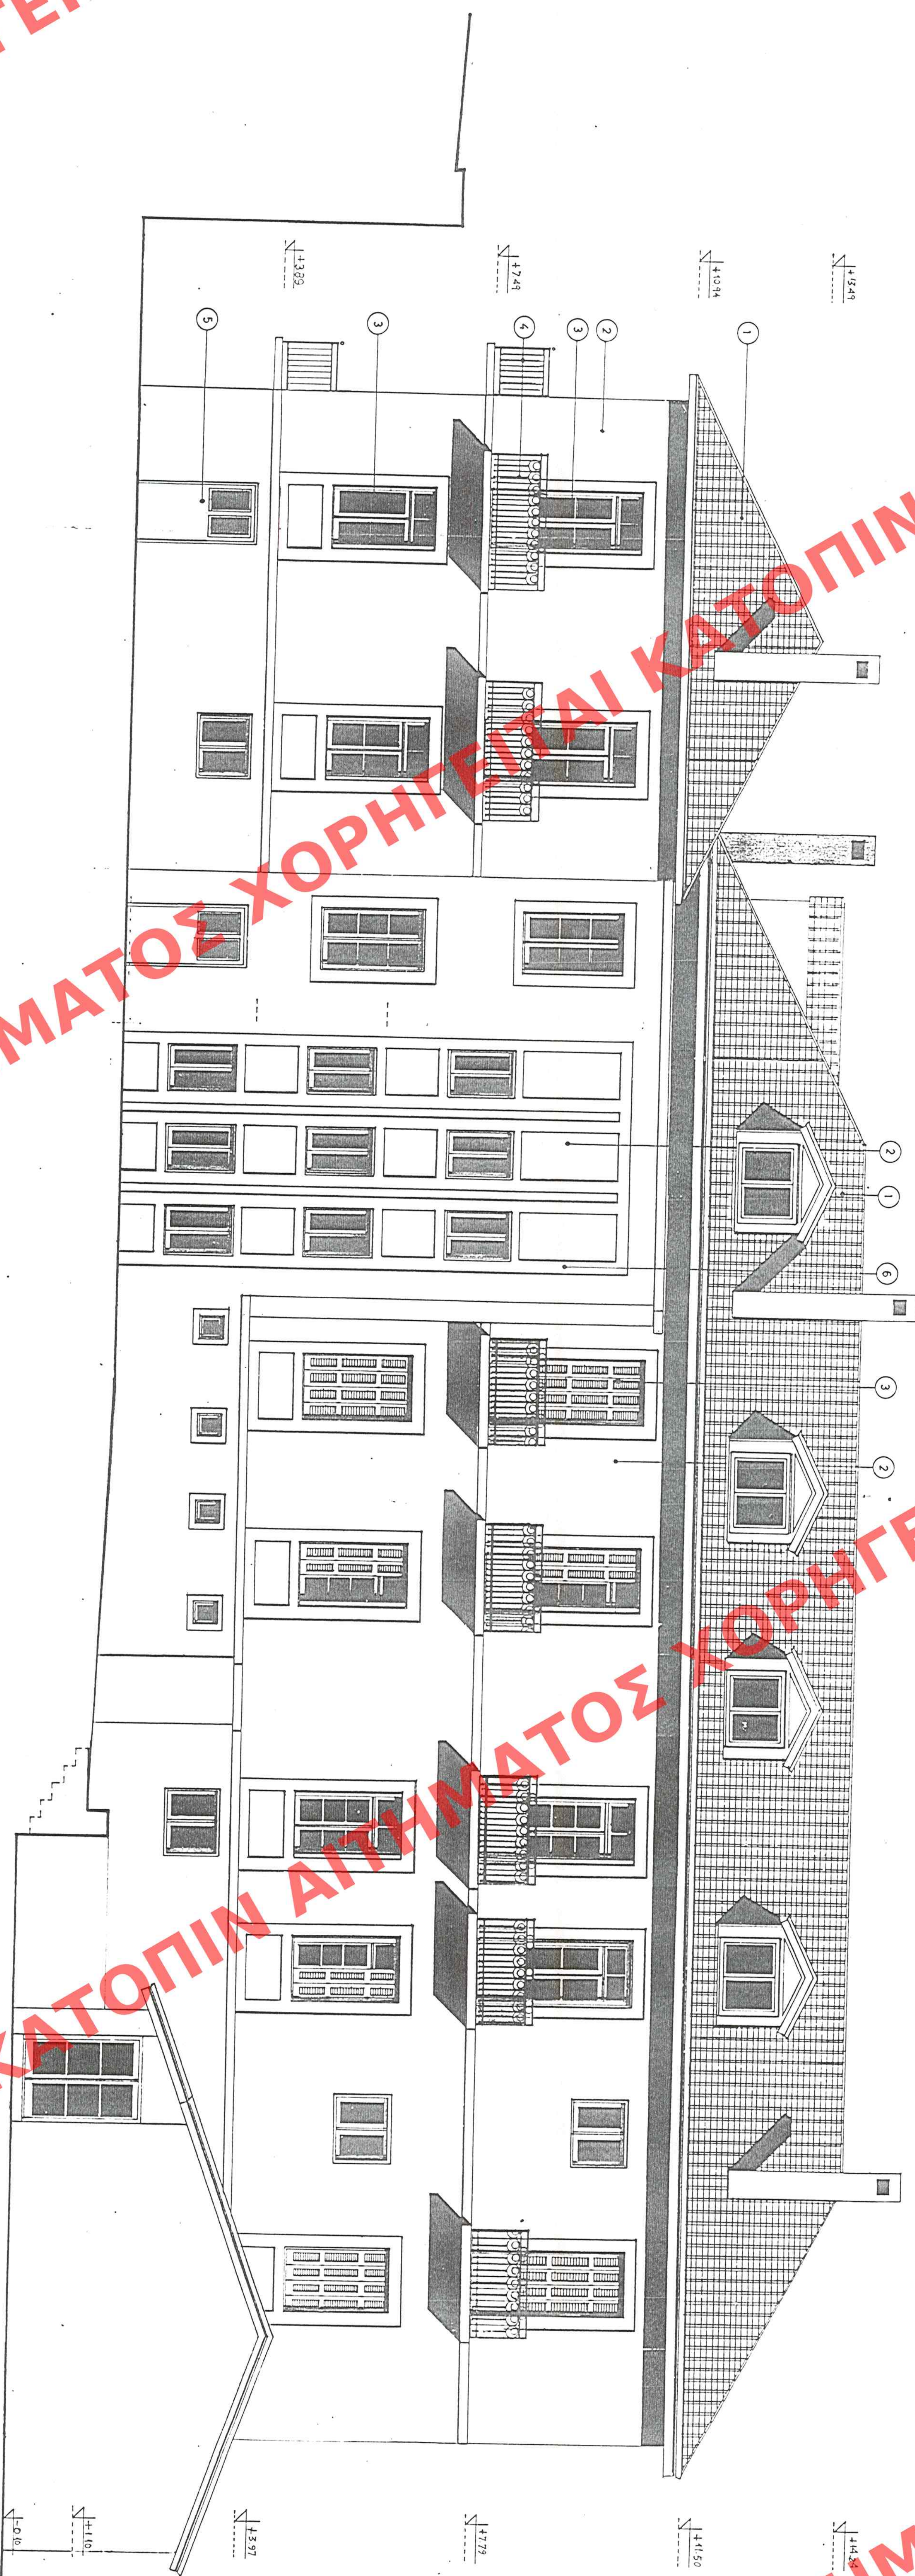

- ΠΡΟΣΗΜΙΑ
- 1— ρυθμικό κεραμίδι
 - 2— οροφή τσιμέντος
 - 3— ξύλινο κορμίσιο
 - 4— μεταλλικό κινυλίδιο
 - 5— μεταλλική πόρτα
 - 6— κορμίσιο από σόφρα

ΑΡΧ. ΣΧΕΔΙΩΝ
ΕΡΜΑΝΤΙΟΝ ΣΧΕΔΙΩΝ
ΕΡΜΑΝΤΙΟΝ ΣΧΕΔΙΩΝ

ΥΠΟΥΡΓΕΙΟ ΠΕΡΙΒΑΛΛΟΝΤΟΣ ΧΩΡΟΤΑΞΙΑΣ ΚΑΙ ΔΗΜΟΣΙΩΝ ΕΡΓΩΝ
ΔΙΕΥΘΥΝΣΗ ΠΟΛΕΟΔΟΜΙΚΟΥ ΣΧΕΔΙΑΣΜΟΥ ΤΜΗΜΑ ΠΑΡΑΔΟΙΑΚΩΝ ΟΙΚΙΣΜΩΝ
ΘΕΣΗ: ΠΛ. ΕΛΕΥΘΕΡΙΑΣ ΚΑΛΑΒΡΥΤΑ
ΘΕΜΑ: ΑΝΤΑΚΤΗΡΙΣΜΟΣ ΔΙΑΤΗΡΗΤΕΩΝ ΚΤΙΡΙΩΝ ΣΤΕΝΔΑΧΕΙΟ "ΧΕΛΜΟΣ" ΙΔΙΟΚ. ΚΑ. Γ. ΓΕΡΓΑΚΟΠΟΥΛΟΥ
ΕΠΙΣΤΑΣΗ ΕΣ. ΟΣ. Π. ΜΕΤΡ. 867 12 - Β 203
ΑΝΑΤΟΛΙΚΗ ΟΥΤΗ
Κλίμακ: 1:50

ΥΠΟΥΡΓΕΙΟ
ΠΕΡΙΒΑΛΛΟΝΤΟΣ ΧΩΡΟΤΑΞΙΑΣ & ΕΡΓΩΝ
ΔΙΕΥΘΥΝΣΗ ΠΟΛΕΟΔΟΜΙΚΟΥ ΣΧΕΔΙΑΣΜΟΥ
ΤΜΗΜΑ ΠΑΡΑΔΟΙΑΚΩΝ ΟΙΚΙΣΜΩΝ
ΑΡΧ. ΣΧΕΔΙΩΝ
ΕΡΜΑΝΤΙΟΝ ΣΧΕΔΙΩΝ
ΕΡΜΑΝΤΙΟΝ ΣΧΕΔΙΩΝ
ΑΡ. ΠΡΩΤ. 224/03
6x12