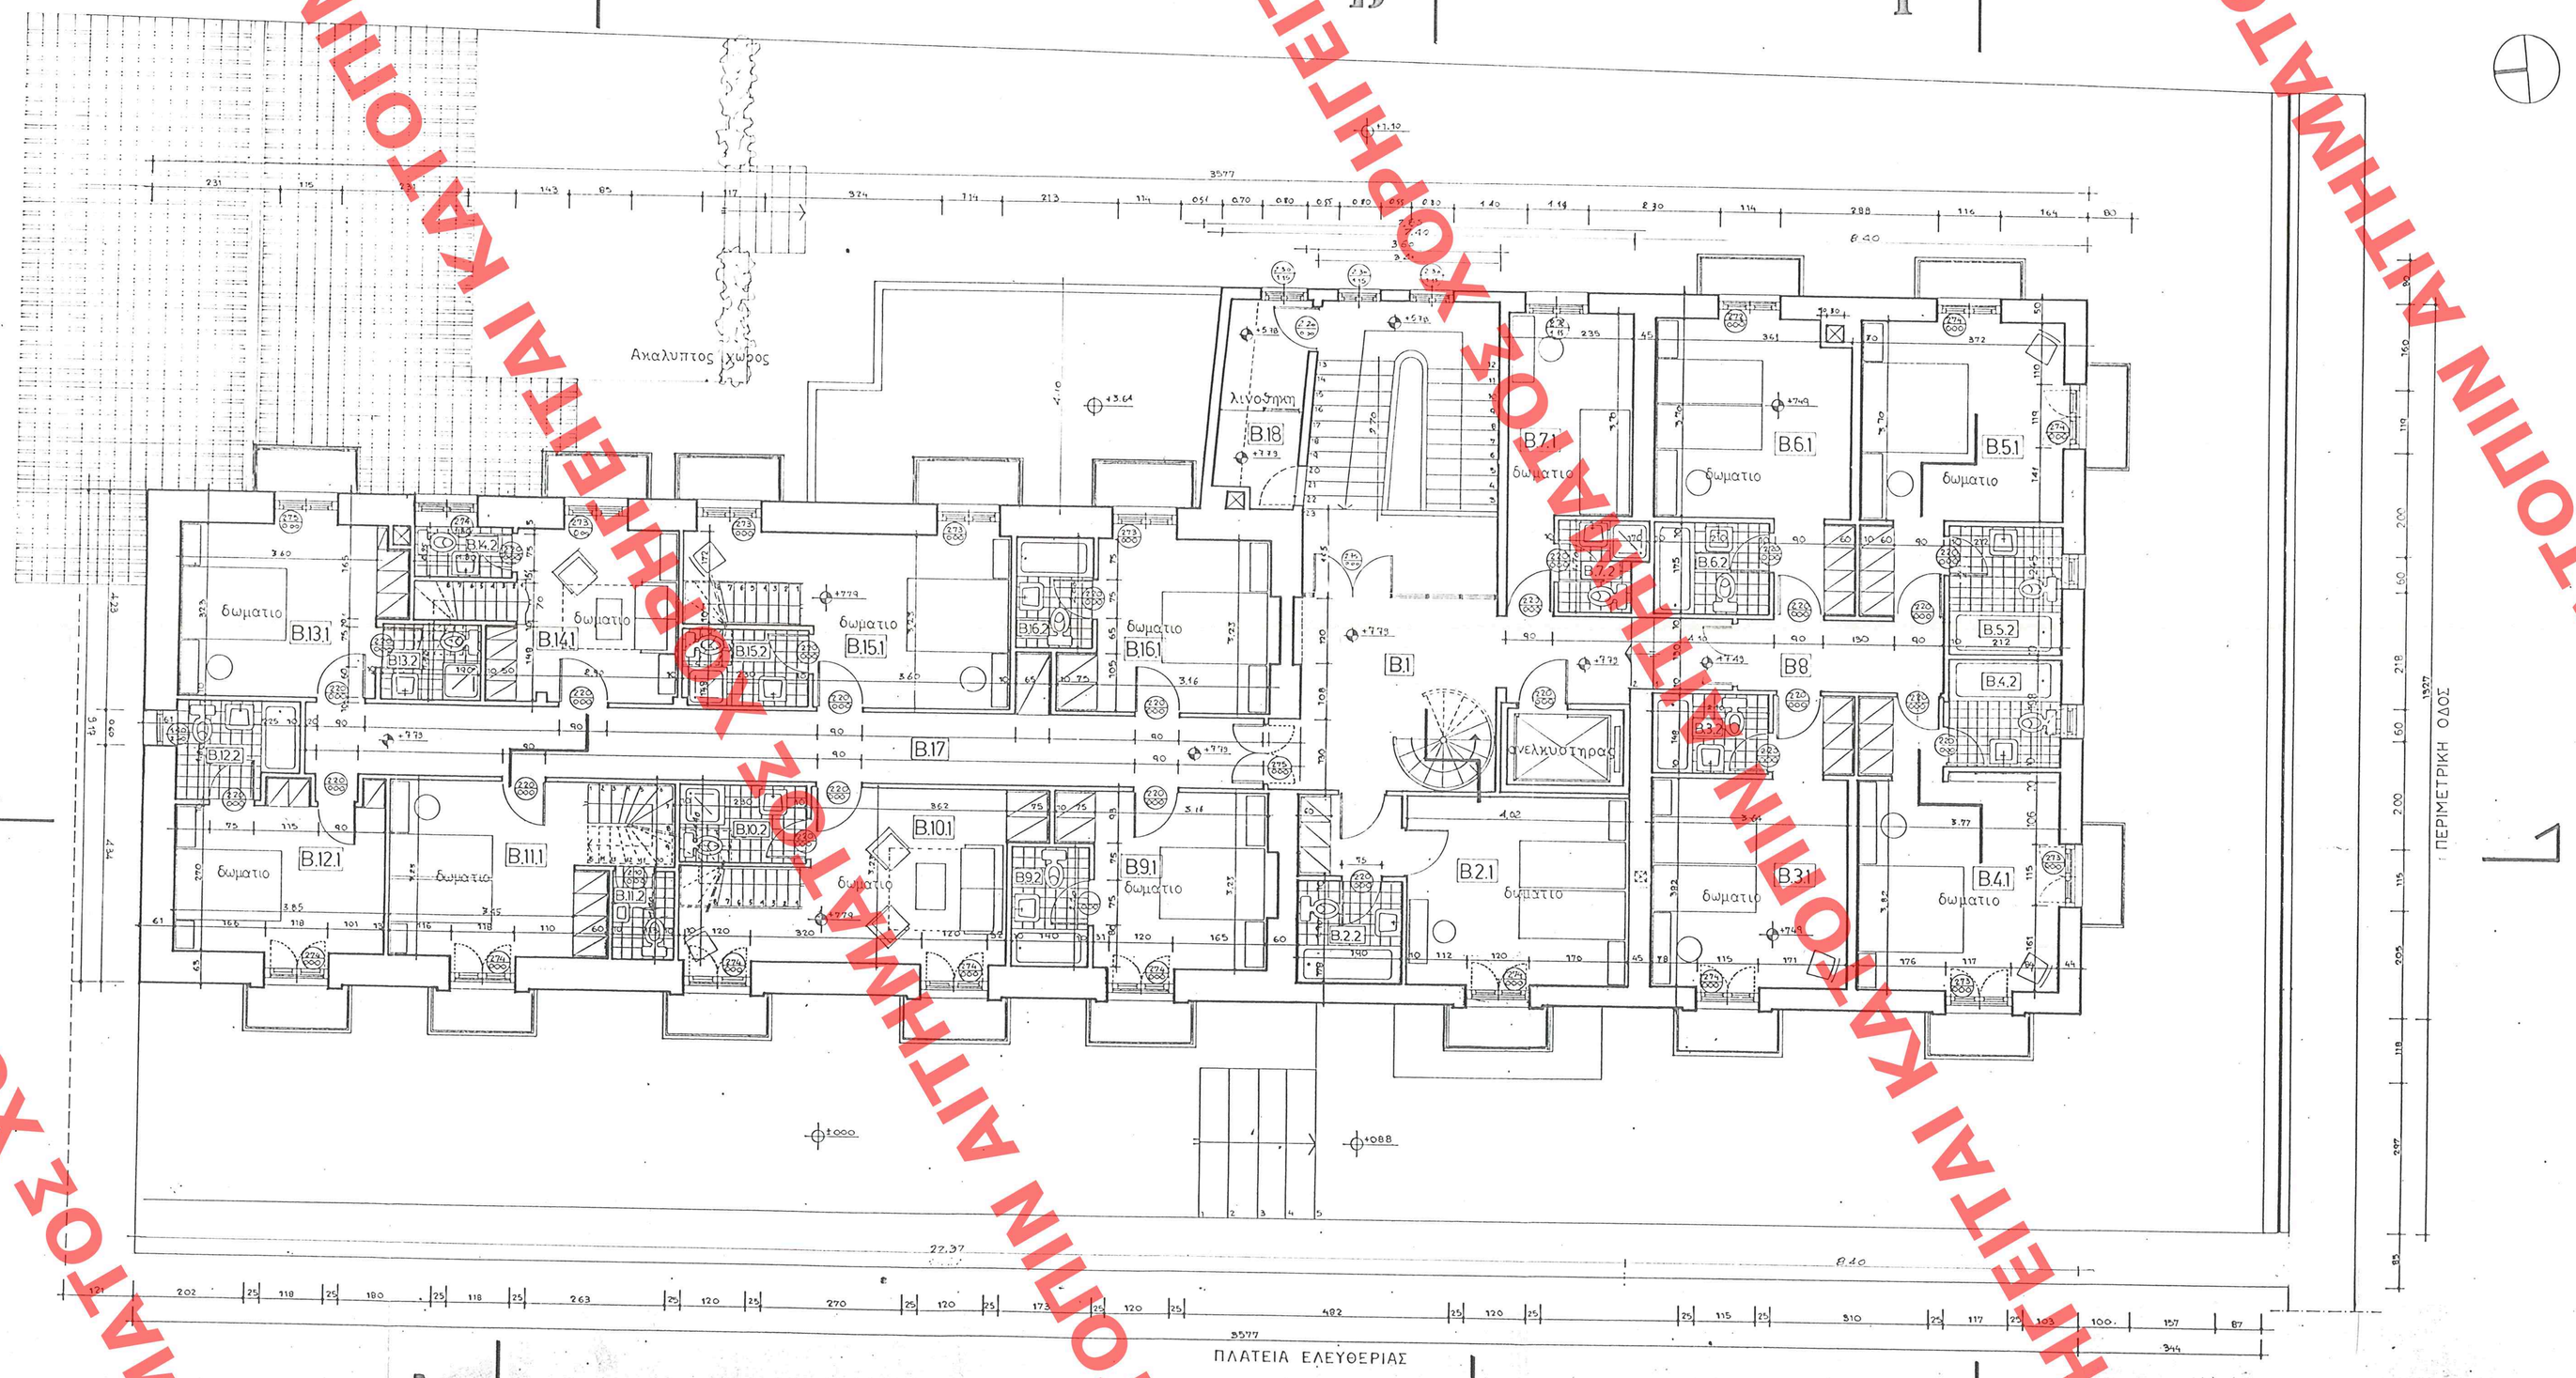

ΕΝΒΑΔΟΜΕΤΡΗΣΗ

$E_1 = (9.17 \times 27.31) + \left(\frac{7.85+7.40}{2} \times 1.10\right) - \left(\frac{3.60+3.40}{2} \times 2.70\right) =$

$= 250.98 + 31.26 - 9.45 = 272.79\ m^2$

$E_2 = 8.40 \times 13.27 = 111.47\ m^2$

ΣΥΝΟΛΟ Β' ΟΡΟΦΟΥ: $E = 384.26\ m^2$

ΥΠΟΥΡΓΕΙΟ ΠΕΡΙΒΑΛΛΟΝΤΟΣ ΧΩΡΟΤΑΞΙΑΣ & ΔΗΜΟΣΙΩΝ ΕΡΓΩΝ
Γ. 25475/03
Καθορισμός ειδικών όρων και περιορισμών δόμησης σε διατηρητέο κτίριο που βρίσκεται εντός του εγκεκριμένου ρυθμιστικού σχεδίου του δήμου Καλαβρύτων (ν. Αχαΐας)
26 Ιουνίου 2003
Δ/ντής
Τ. ΓΙΑΝΝΟΠΟΥΛΟΣ
αρ/θαρ. 274/03
Εκ. 12

ΥΠΟΥΡΓΕΙΟ ΠΕΡΙΒΑΛΛΟΝΤΟΣ ΧΩΡΟΤΑΞΙΑΣ ΚΑΙ ΔΗΜΟΣΙΩΝ ΕΡΓΩΝ

ΔΙΕΥΘΥΝΣΗ ΠΟΛΕΟΔΟΜΙΚΟΥ ΣΧΕΔΙΑΣΜΟΥ
ΤΜΗΜΑ ΠΑΡΑΔΟΣΙΑΚΩΝ ΟΙΚΙΣΜΩΝ

ΘΕΣΗ: ΠΛ. ΕΛΕΥΘΕΡΙΑΣ ΚΑΛΑΒΡΥΤΑ

ΘΕΜΑ: ΧΑΡΑΚΤΗΡΙΣΜΟΣ ΔΙΑΤΗΡΗΤΕΟΥ ΚΤΙΡΙΟΥ
ΞΕΝΟΔΟΧΕΙΟ "ΧΕΛΜΟΣ"
ΙΔΙΟΚΤΗΣΙΑ ΚΛ. Π. ΓΕΣΓΓΑΧΟΠΟΥΛΟΥ

Δ' 867
12 - 8 - 3

ΚΑΤΟΨΗ Β' ΟΡΟΦΟΥ

Κλίμακα: 1:50

ΧΟΡΗΓΕΙΤΑΙ ΚΑΤΟΠΙΝ ΑΙΤΗΜΑΤΟΣ ΧΟΡΗΓΕΙΤΑΙ ΚΑΤΟΠΙΝ ΑΙΤΗΜΑΤΟΣ ΧΟΡΗΓΕΙΤΑΙ ΚΑΤΟΠΙΝ ΑΙΤΗΜΑΤΟΣ