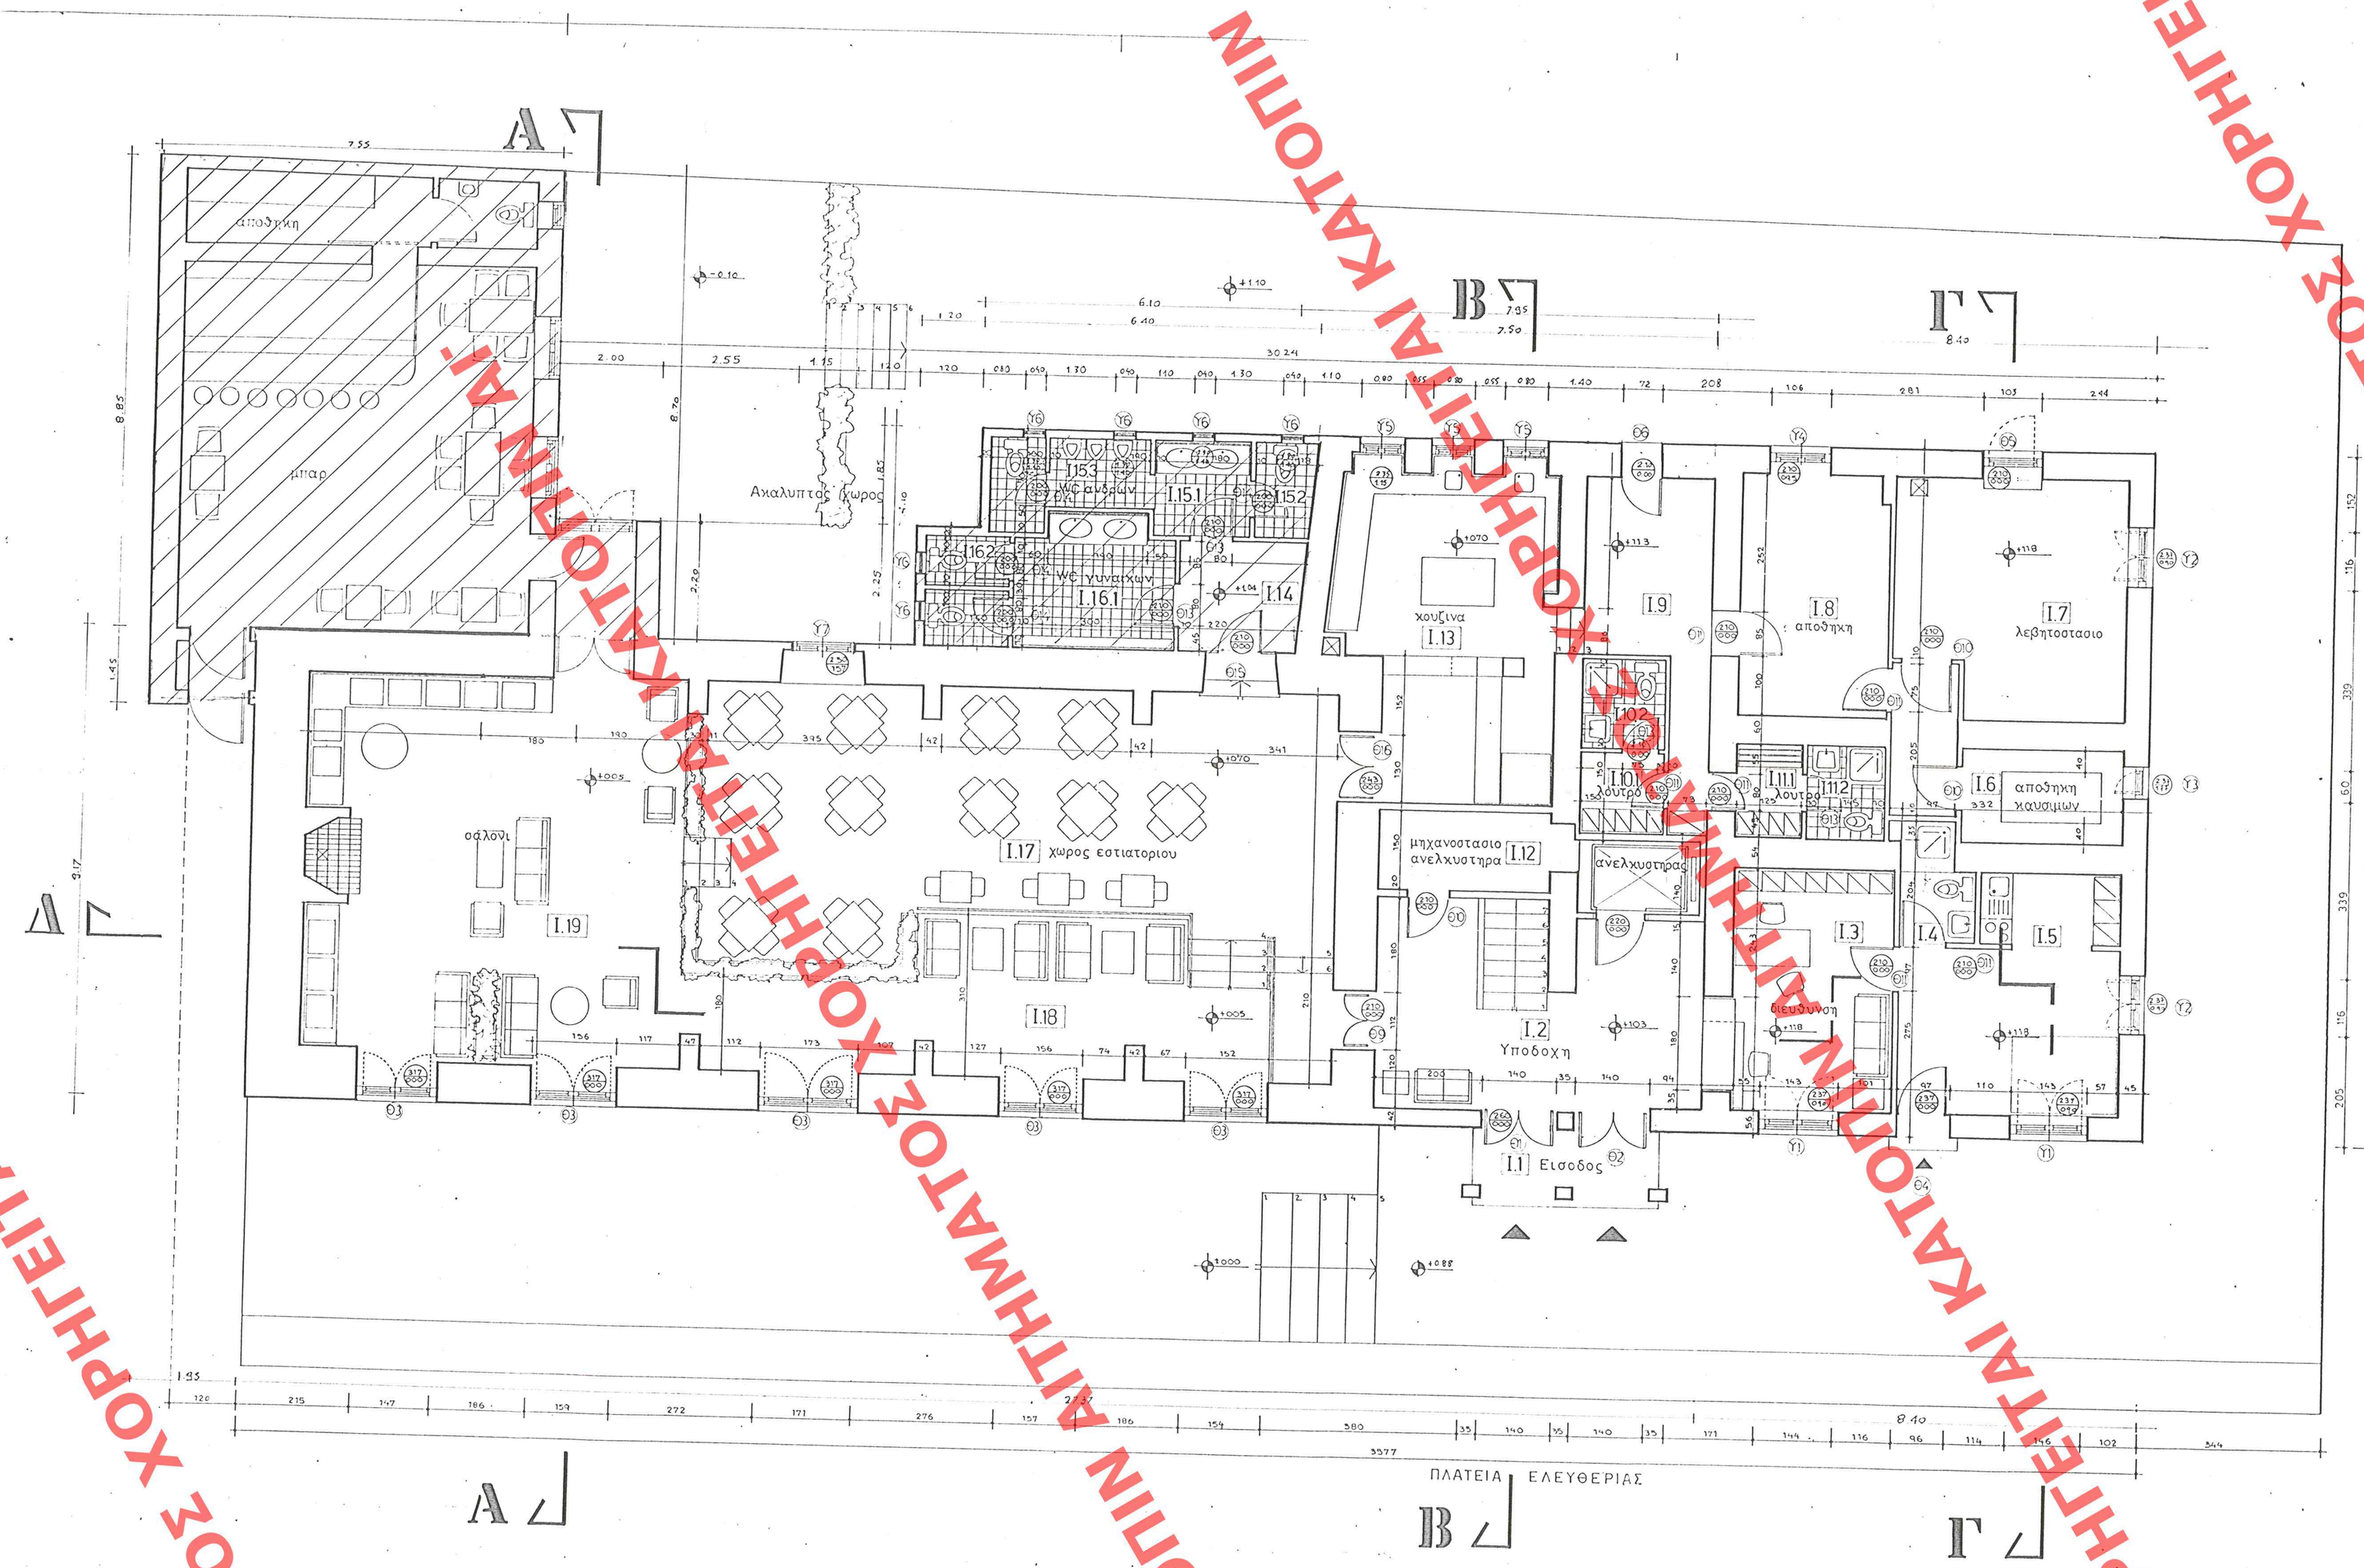

ΕΜΒΑΔΟΜΕΤΡΗΣΗ

$E_1 = (9.17 \times 27.37) + (\frac{7.85 \times 7.40}{2} \times 4.10) = 250.98 + 31.16 = 282.24\,m^2$

$E_2 = 8.40 \times 13.27 = 111.47\,m^2$

E_3 (υπόλοιπα) $= (6.10 + 6.40 \times 4.10) + (1.20 \times 2.25) + (2.10 \times 2.00) + (\frac{8.70 + 8.85}{2} \times 7.55) + (1.45 \times 1.93) = 25.63 + 2.70 + 4.10 + 66.25 + 2.93 = 101.81\,m^2$

Σύνολο ισογείου $E = 495.52\,m^2$

ΥΠΟΥΡΓΕΙΟ ΠΕΡΙΒΑΛΛΟΝΤΟΣ ΧΩΡΟΤΑΞΙΑΣ & ΔΗΜ. ΕΡΓΩΝ
ΠΕΡΙΒΑΛΛΟΝΤΟΣ ΧΩΡΟΤΑΞΙΑΣ & ΔΗΜ. ΕΡΓΩΝ
ΔΙΕΥΘΥΝΣΗ ΠΟΛΕΟΔΟΜΙΚΟΥ ΣΧΕΔΙΑΣΜΟΥ
ΤΜΗΜΑ ΠΑΡΑΔΟΣΙΑΚΩΝ ΟΙΚΙΣΜΩΝ
Αριθμ. Πρωτ. Αφικ. Τ. 95475/03
Καθορισμός εσωτερικών χώρων και περιοχών δόμησης σε διατηρητέο κτίριο που βρίσκεται εντός του εγκεκριμένου ρυθμιστικού σχεδίου του δήμου Καλαβρύτων (ν. Αχαΐας)
ΑΘΗΝΑ 26 Ιουνίου 2003
Σ. ΓΙΑΝΝΑΚΟΠΟΥΛΟΣ
αρ. Φακ. 274/03
6γ.12

ΥΠΟΥΡΓΕΙΟ ΠΕΡΙΒΑΛΛΟΝΤΟΣ ΧΩΡΟΤΑΞΙΑΣ ΚΑΙ ΔΗΜΟΣΙΩΝ ΕΡΓΩΝ

ΔΙΕΥΘΥΝΣΗ ΠΟΛΕΟΔΟΜΙΚΟΥ ΣΧΕΔΙΑΣΜΟΥ
ΤΜΗΜΑ ΠΑΡΑΔΟΣΙΑΚΩΝ ΟΙΚΙΣΜΩΝ

ΘΕΣΗ: ΠΛ. ΕΛΕΥΘΕΡΙΑΣ ΚΑΛΑΒΡΥΤΑ

ΘΕΜΑ: ΧΑΡΑΚΤΗΡΙΣΜΟΣ ΔΙΑΤΗΡΗΤΕΟΥ ΚΤΙΡΙΟΥ
ΞΕΝΟΔΟΧΕΙΟ "ΧΕΛΛΙΟΣ"
ΙΔΙΟΚ. ΚΛ. Π. ΓΕΩΡΓΑΚΟΠΟΥΛΟΥ

Εγκρίνεται σε το υπ' αριθμ. 867 Δ' πρωτ. της εγκυκλίου της ημερ. 12 - 8 - 2003

ΚΑΤΟΨΗ ΙΣΟΓΕΙΟΥ

Κλίμακα: 1:50

ΧΟΡΗΓΕΙΤΑΙ ΚΑΤΟΠΙΝ ΑΙΤΗΜΑΤΟΣ