
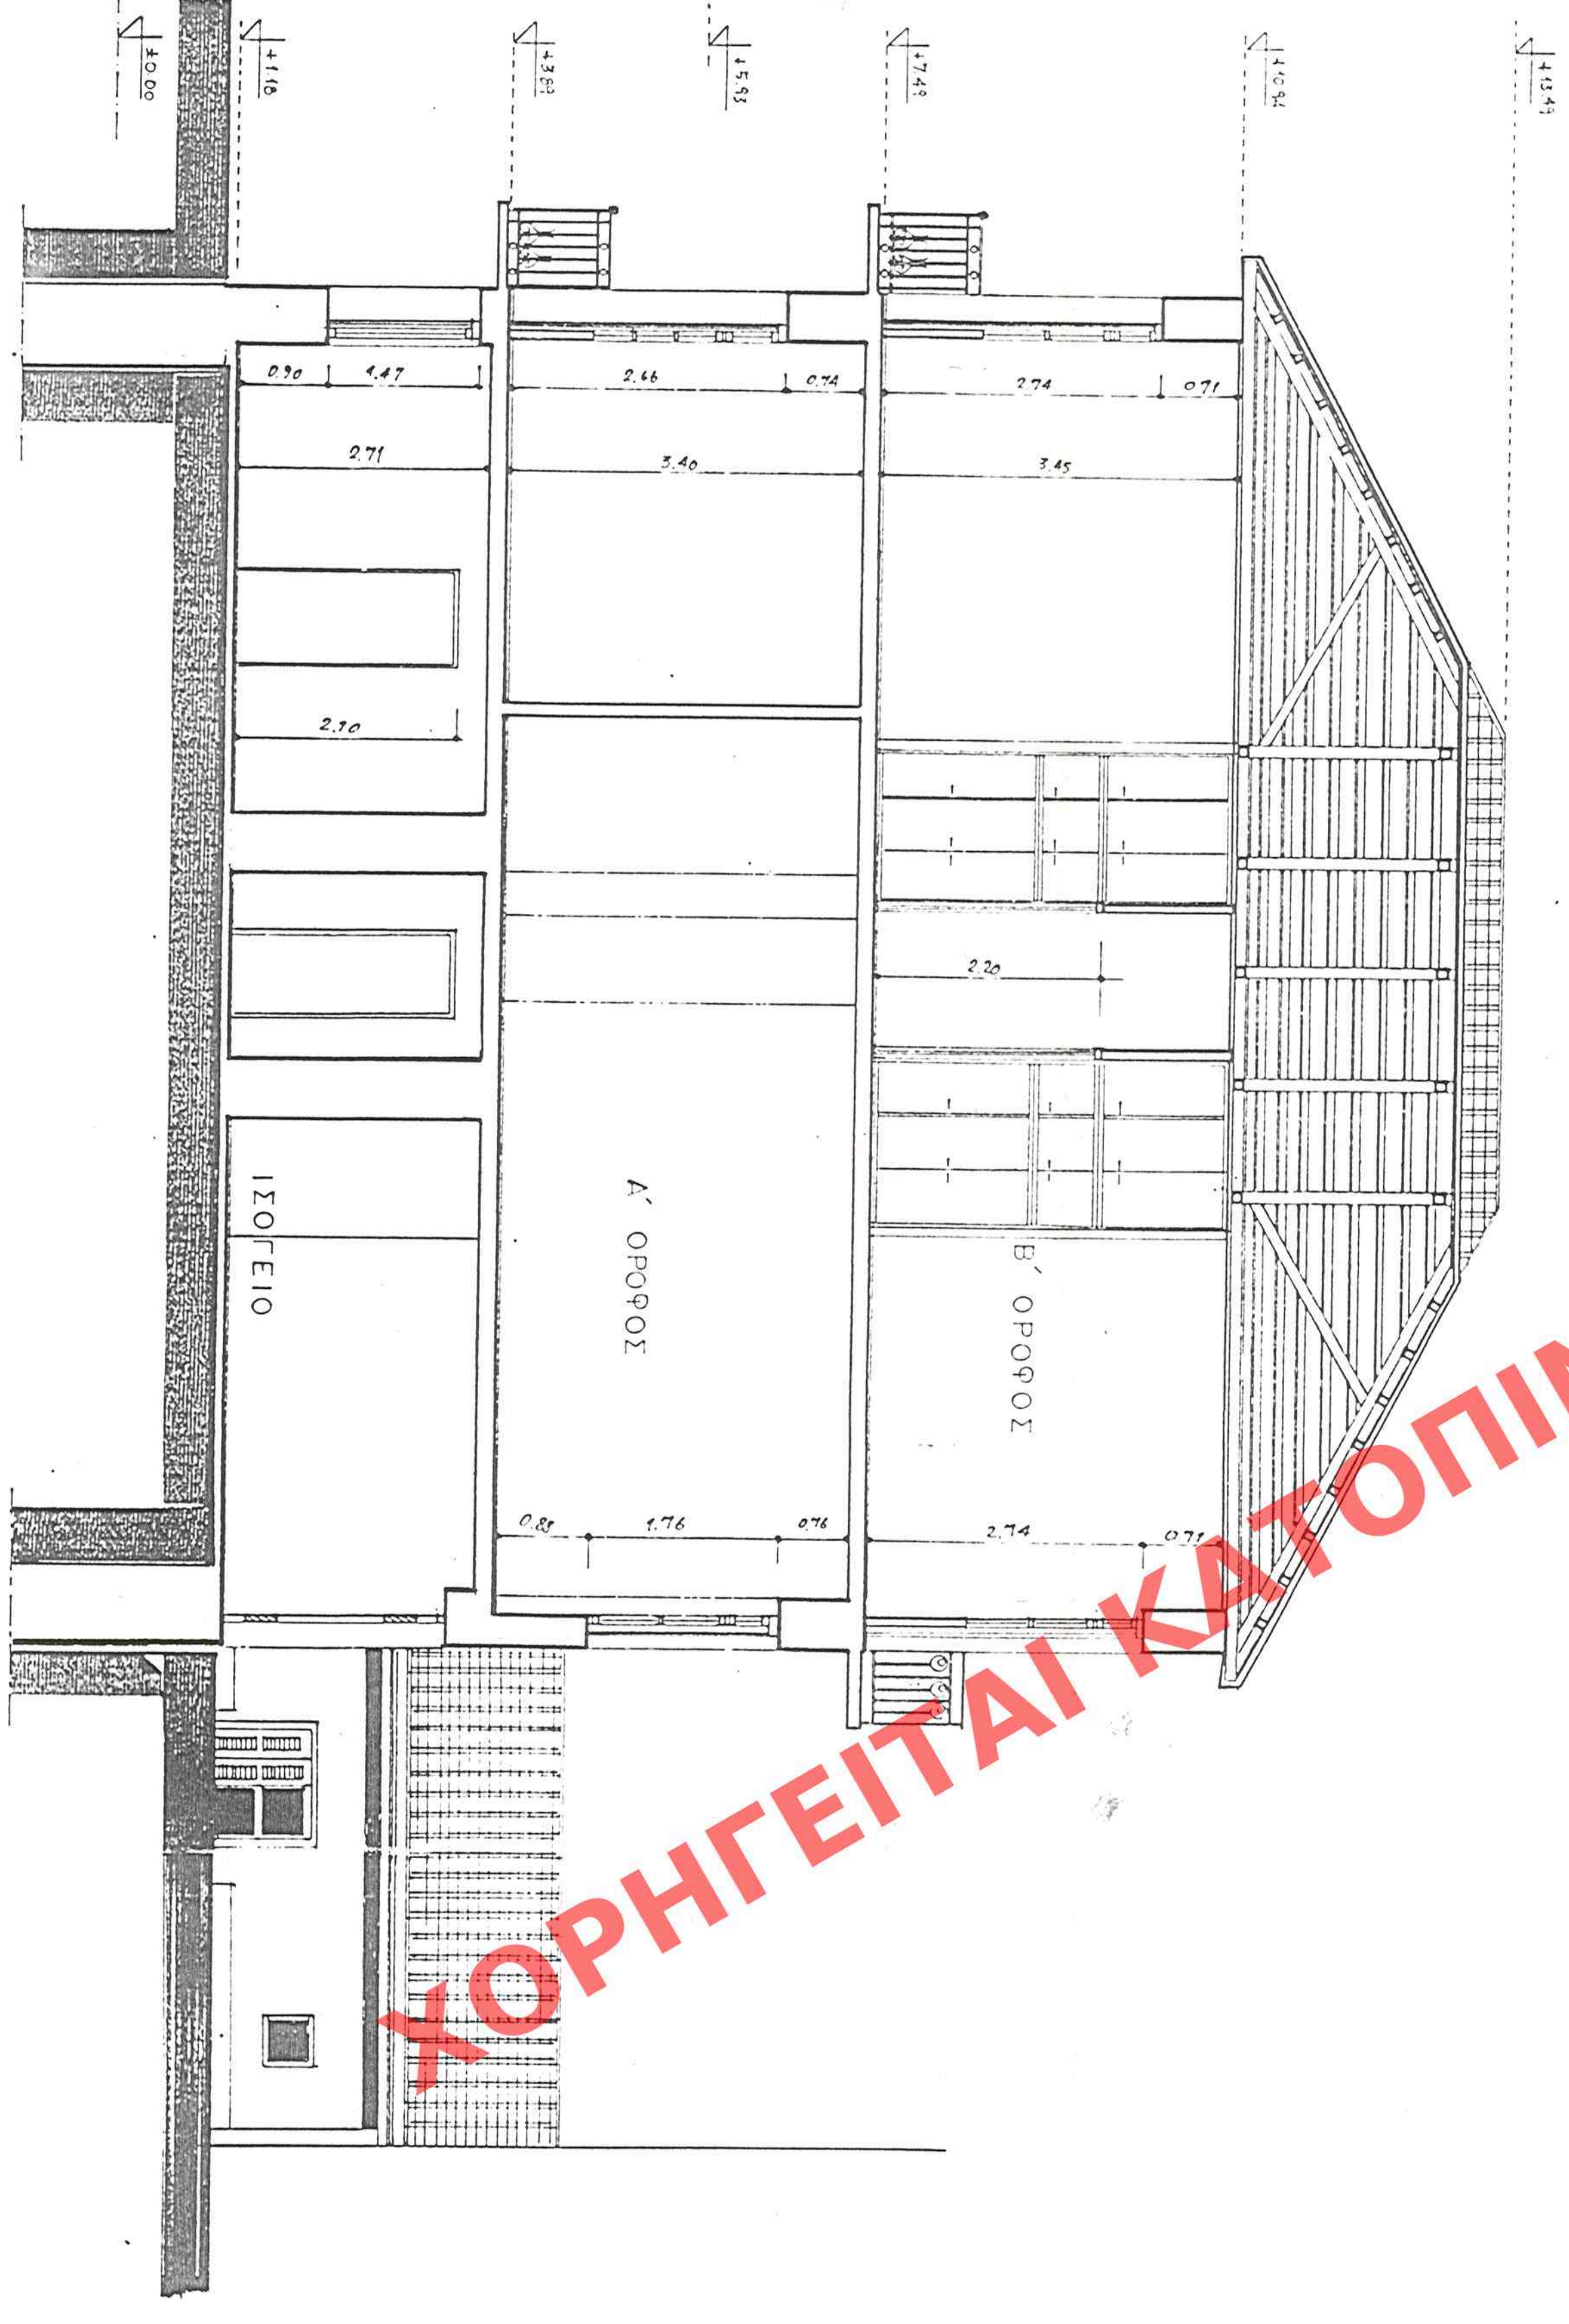


ΧΟΡΗΓΕΙΤΑΙ ΚΑΙ

ΧΟΡΗΓΕΙΤΑΙ ΑΙΤΗΜΑΤΟΣ ΧΟΡΗΓΕΙΤΑΙ ΚΑΤΟΠΙΝ ΑΙ

ΧΟΡΗΓΕΙΤΑΙ ΚΑΤΟΠΙΝ ΑΙΤΗΜΑΤΟΣ ΧΟΡΗΓΕΙΤΑΙ

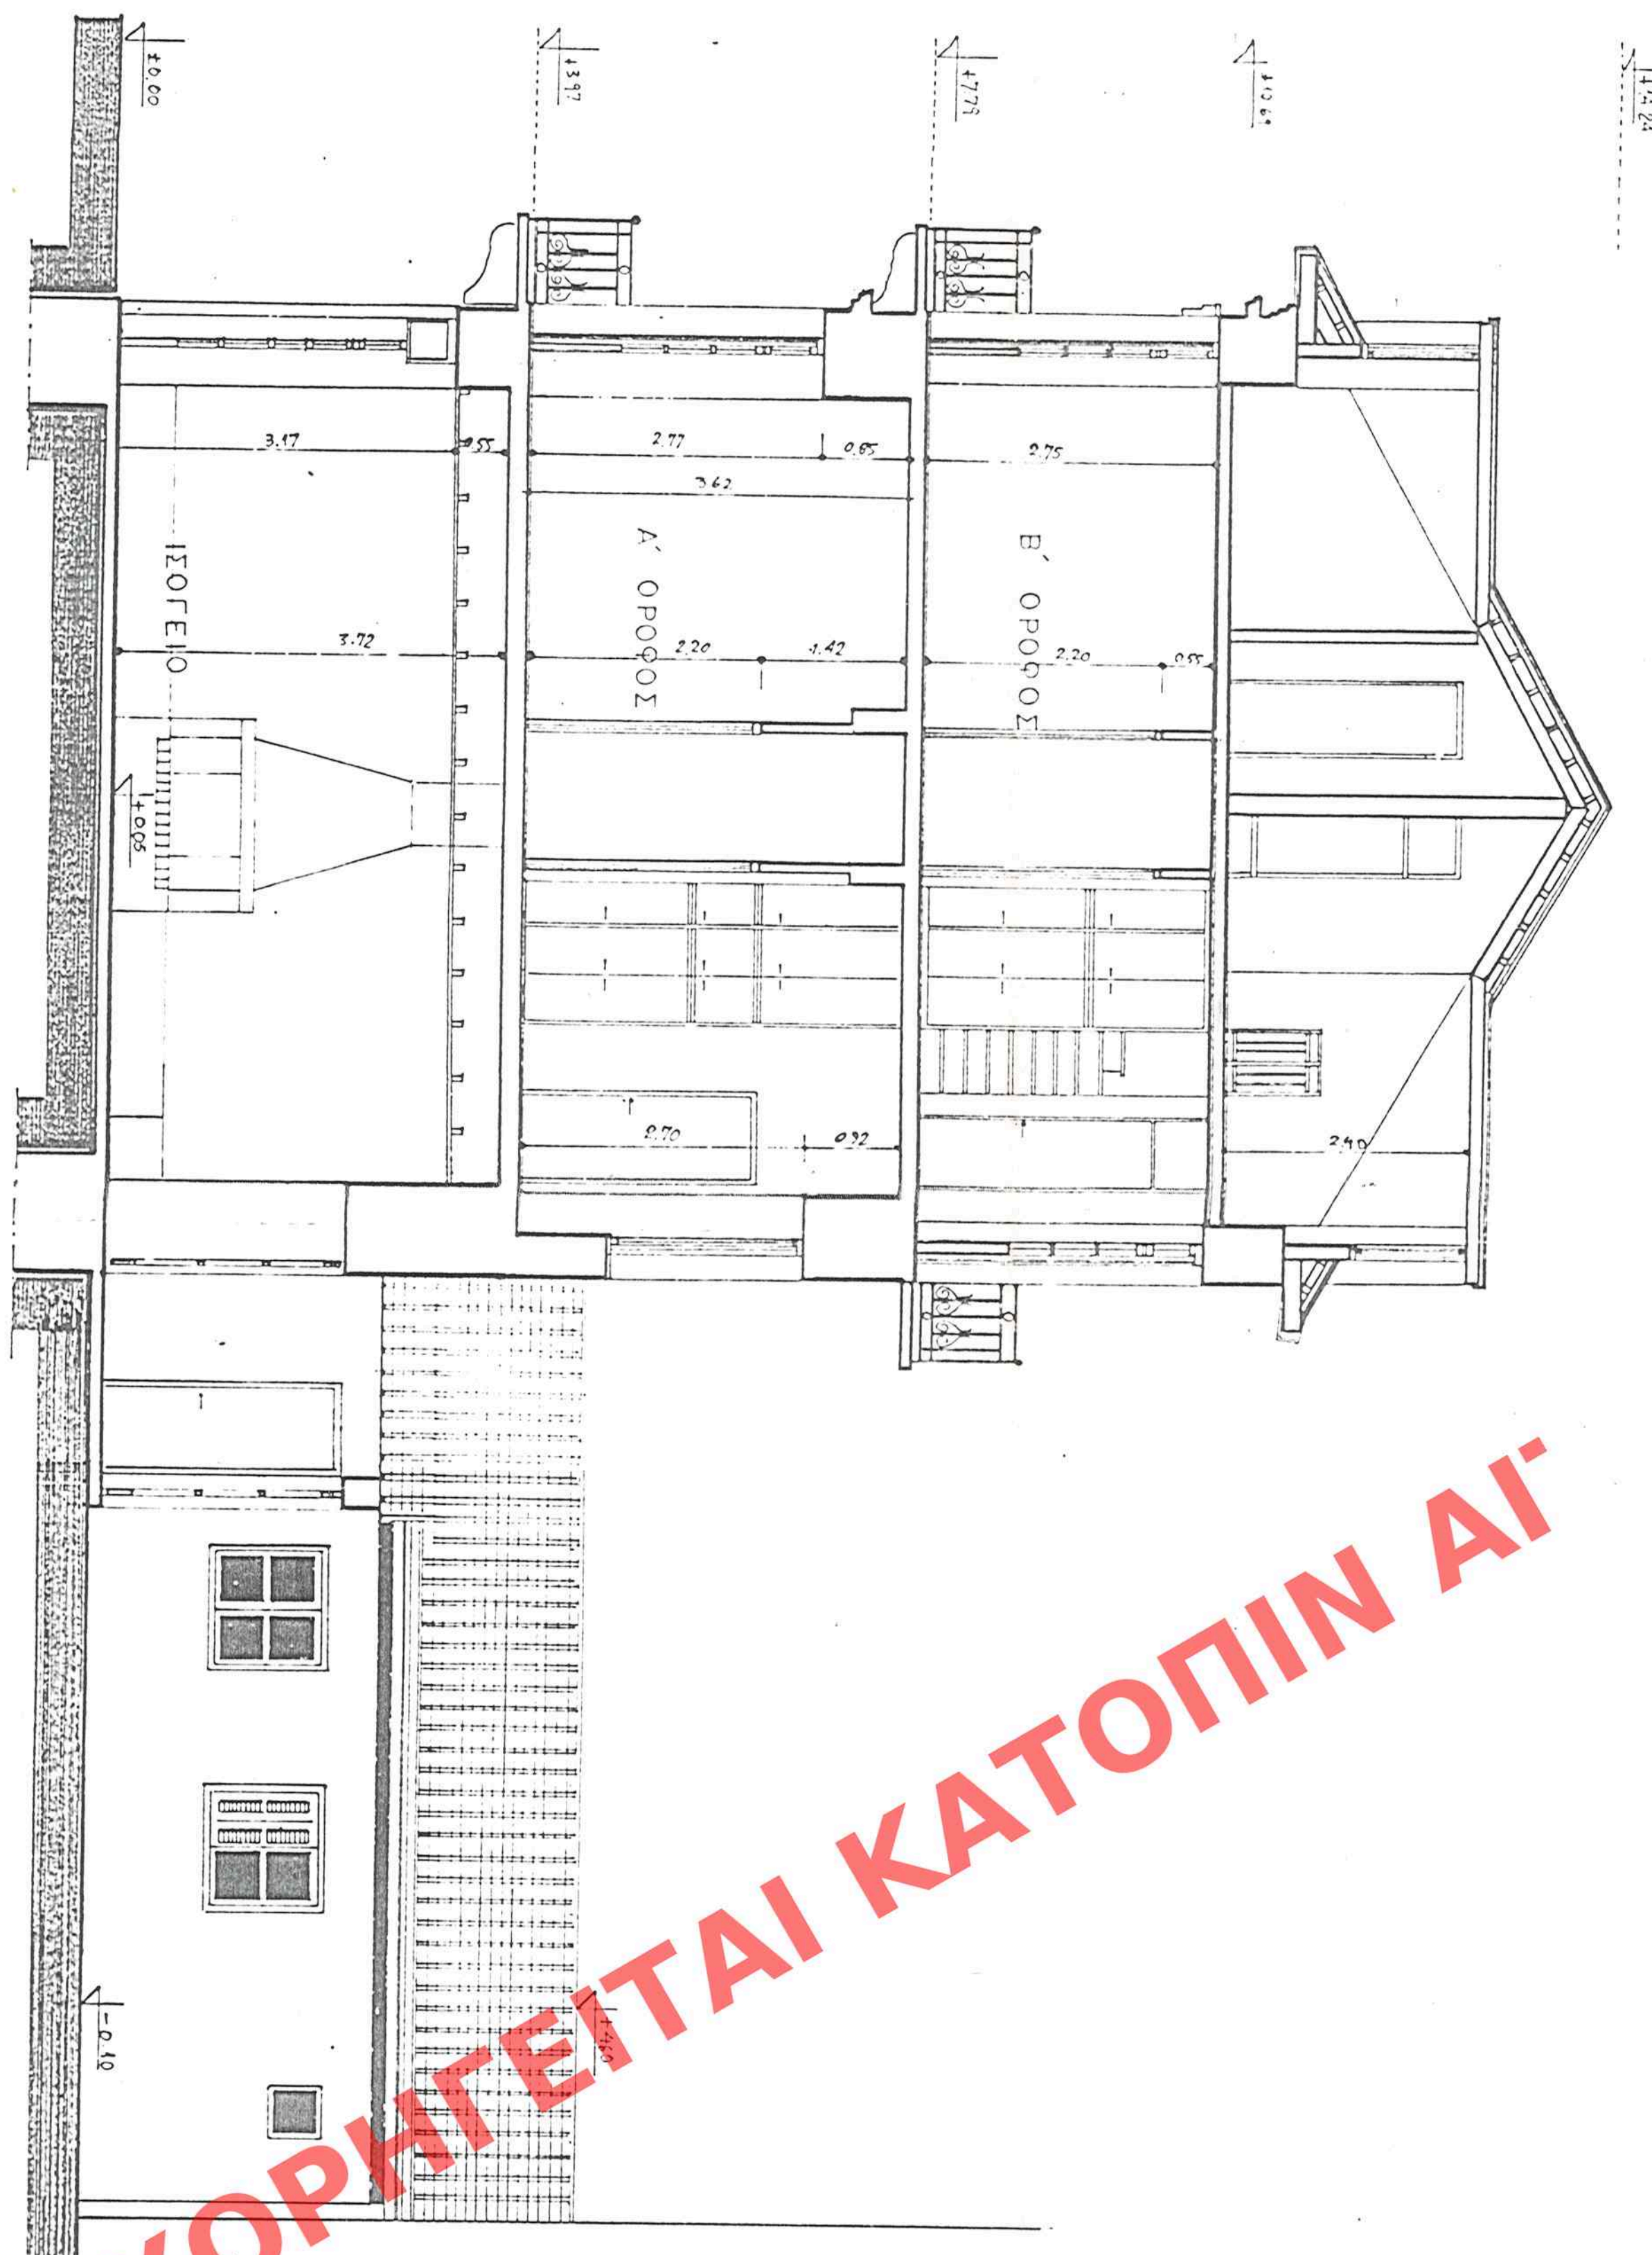

ΚΩΔΙΚΟΣ 150

ΥΠΟΥΡΓΕΙΟ ΠΡΩΤΟΔΟΧΕΙΩΝ ΧΑΡΟΤΑΓΕΙΑΣ ΚΑΙ ΔΙΑΜΟΣΙΩΝ ΕΡΓΩΝ ΔΙΕΥΘΥΝΣΗ ΠΟΛΥΤΕΧΝΙΚΟΥ ΣΧΕΔΙΑΣΜΟΥ ΤΕΧΝΙΚΑ ΠΑΡΑΔΟΧΑΚΤΙΚΩΝ ΟΙΚΙΣΜΩΝ
ΘΕΣΗ: ΠΛ. ΕΛΕΥΘΕΡΙΩΝ ΚΑΜΑΤΕΡΟΥ
ΘΕΜΑ: ΧΑΡΑΚΤΗΡΙΣΜΟΣ ΔΑΠΗΡΗΤΕΩΣ ΚΤΙΡΙΟΥ ΣΤΕΦΑΝΟΥ ΧΕΛΜΟΥ ΙΔΙΩΤ. ΚΑ. Π. ΓΕΩΓΡΑΦΙΚΟΥ
ΤΟΜΗ Α-Α, Β-Β, Γ-Γ
ΚΩΔΙΚΟΣ 150

ΥΠΟΥΡΓΕΙΟ
ΠΡΩΤΟΔΟΧΕΙΩΝ ΧΑΡΟΤΑΓΕΙΑΣ
ΚΑΙ ΔΙΑΜΟΣΙΩΝ ΕΡΓΩΝ
ΔΙΕΥΘΥΝΣΗ ΠΟΛΥΤΕΧΝΙΚΟΥ ΣΧΕΔΙΑΣΜΟΥ
ΤΕΧΝΙΚΑ ΠΑΡΑΔΟΧΑΚΤΙΚΩΝ ΟΙΚΙΣΜΩΝ
ΕΛΛΗΝΙΚΗ ΔΗΜΟΚΡΑΤΙΑ
Αθήνα 26 Ιουνίου 2003
Ε. Μανωλάκης
Επ. Τμήτ. 29/4/03
Ε. 12