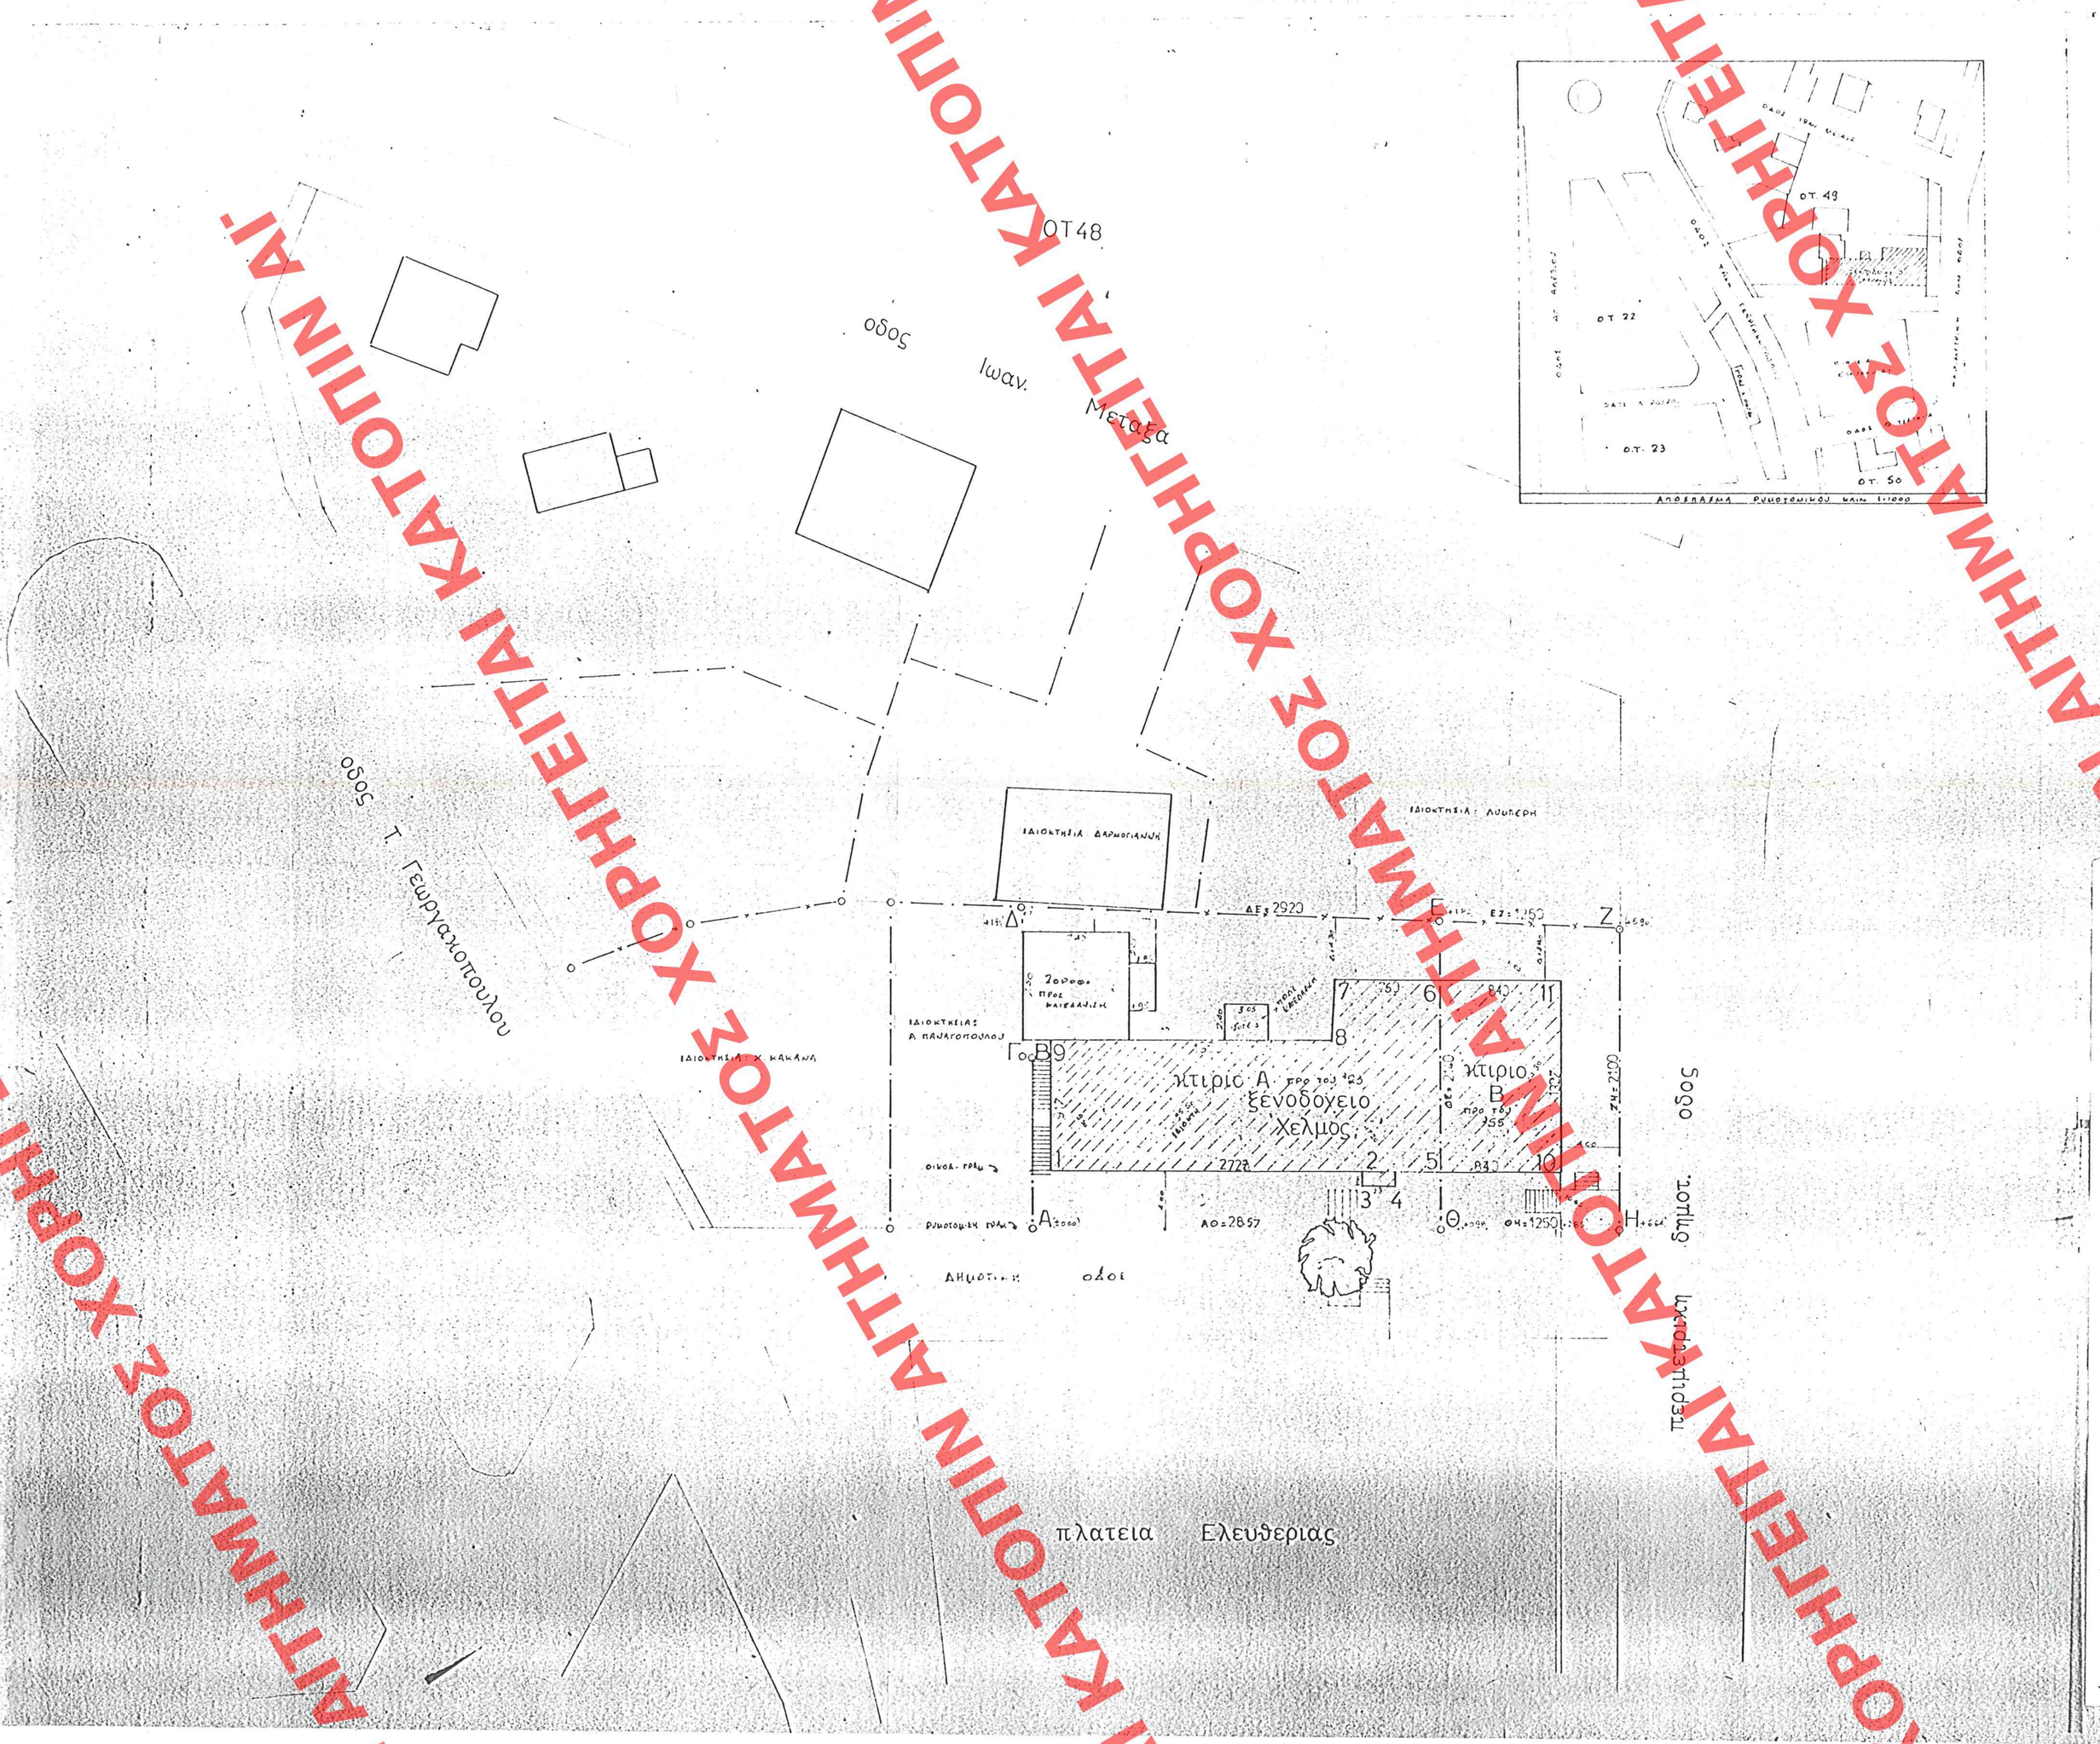

εμβ. οικ. [ΑΘΕΔΓΒΑ]: Ε = 625.87 m^2

εμβ. οικ. [ΘΗΖΕΘ]: Ε = 263.654 m^2

εμβ. οικ. [ΑΒΓΕΔΕΖΗΘΑ]: Ε = 889.524 m^2

οροι δομησης (τομεας Β)

ΔΟΜΗΣΗ : ΣΔ = 21

ΚΑΛΥΨΗ : 70% x Εοικ.

ΥΨΗ : 11.00μ + ΣΤΕΓΗ

ΝΟΜΟΣ + ΕΞΟΥΣΙΕΣ : ΝΕ Γ.Ο.Κ. '85

ΑΠΟΣΤΑΣΕΙΣ : Δ = 3.00 + 0.10Η

ΑΡΤΙΟΤΗΤΑ ΚΑΤΑ ΚΑΛΥΨΗ 200 m^2

ΥΠΟΥΡΓΕΙΟ
ΠΕΡΙΒΑΛΛΟΝΤΟΣ ΧΩΡΟΤΑΞΙΑΣ & ΔΗΜ. ΕΡΓΩΝ
ΣΥΝΟΔΕΥΣΗ ΤΗΝ ΥΠ' ΑΡΙΘΜ. Γ. 25475/03 ΥΠΟΔΟΣΗ
ΠΕΡΙ καθορισμός ειδικών όρων και περιορισμών δόμησης σε διατηρητέο κτίριο που βρίσκεται εντός του εγκεκριμένου ρυμοτομικού σχεδίου του δήμου Καλαβρύτων (Ν. Αχαΐας).
ΑΘΗΝΑ 26 Ιουνίου 2003
Δ.Ο.Π.Κ.
Ι. ΓΙΑΝΝΟΠΟΥΛΟΣ
αρ. φακ. 294/03

6x.12

ΥΠΟΥΡΓΕΙΟ ΠΕΡΙΒΑΛΛΟΝΤΟΣ ΧΩΡΟΤΑΞΙΑΣ ΚΑΙ ΔΗΜΟΣΙΩΝ ΕΡΓΩΝ

ΔΙΕΥΘΥΝΣΗ ΠΟΛΕΟΔΟΜΙΚΟΥ ΣΧΕΔΙΑΣΜΟΥ
ΤΜΗΜΑ ΠΑΡΑΔΟΣΙΑΚΩΝ ΟΙΚΙΣΜΩΝ

ΘΕΣΗ: ΠΛ. ΕΛΕΥΘΕΡΙΑΣ ΚΑΛΑΒΡΥΤΑ

ΘΕΜΑ: ΧΑΡΑΚΤΗΡΙΣΜΟΣ ΔΙΑΤΗΡΗΤΕΟΥ ΚΤΙΡΙΟΥ
ΞΕΝΟΔΟΧΕΙΟ "ΧΕΛΜΟΣ"
ΙΔΙΟΚ. Κ.Λ. Π. ΓΕΩΡΓΑΚΟΠΟΥΛΟΥ

Διατηρητέο κτίριο

ΕΔΗΜΟΣΙΕΥΘΗ ΕΙΣ ΤΟ ΥΠ' ΑΡΙΘΜ. 867 ΦΥΛΛΟ ΤΟΥ Δ ΤΕΥΧΟΥΣ ΤΗΣ ΕΦΗΜΕΡΙΔΑΣ ΤΗΣ ΚΥΒΕΡΝΗΣΕΩΣ
ΤΗΣ 12 - 8 - 2003

ΤΟΠΟΓΡΑΦΙΚΟ ΔΙΑΓΡΑΜΜΑ

Κλίμακα: 1:50

ΧΟΡΗΓΕΙΤΑΙ ΚΑΤΟΠΙΝ ΑΙΤΗΜΑΤΟΣ ΧΟΡΗΓΕΙΤΑΙ ΚΑΤΟΠΙΝ ΑΙΤΗΜΑΤΟΣ ΧΟΡΗΓΕΙΤΑΙ ΚΑΤΟΠΙΝ ΑΙΤΗΜΑΤΟΣ ΧΟΡΗΓΕΙΤΑΙ ΚΑΤΟΠΙΝ ΑΙΤΗΜΑΤΟΣ