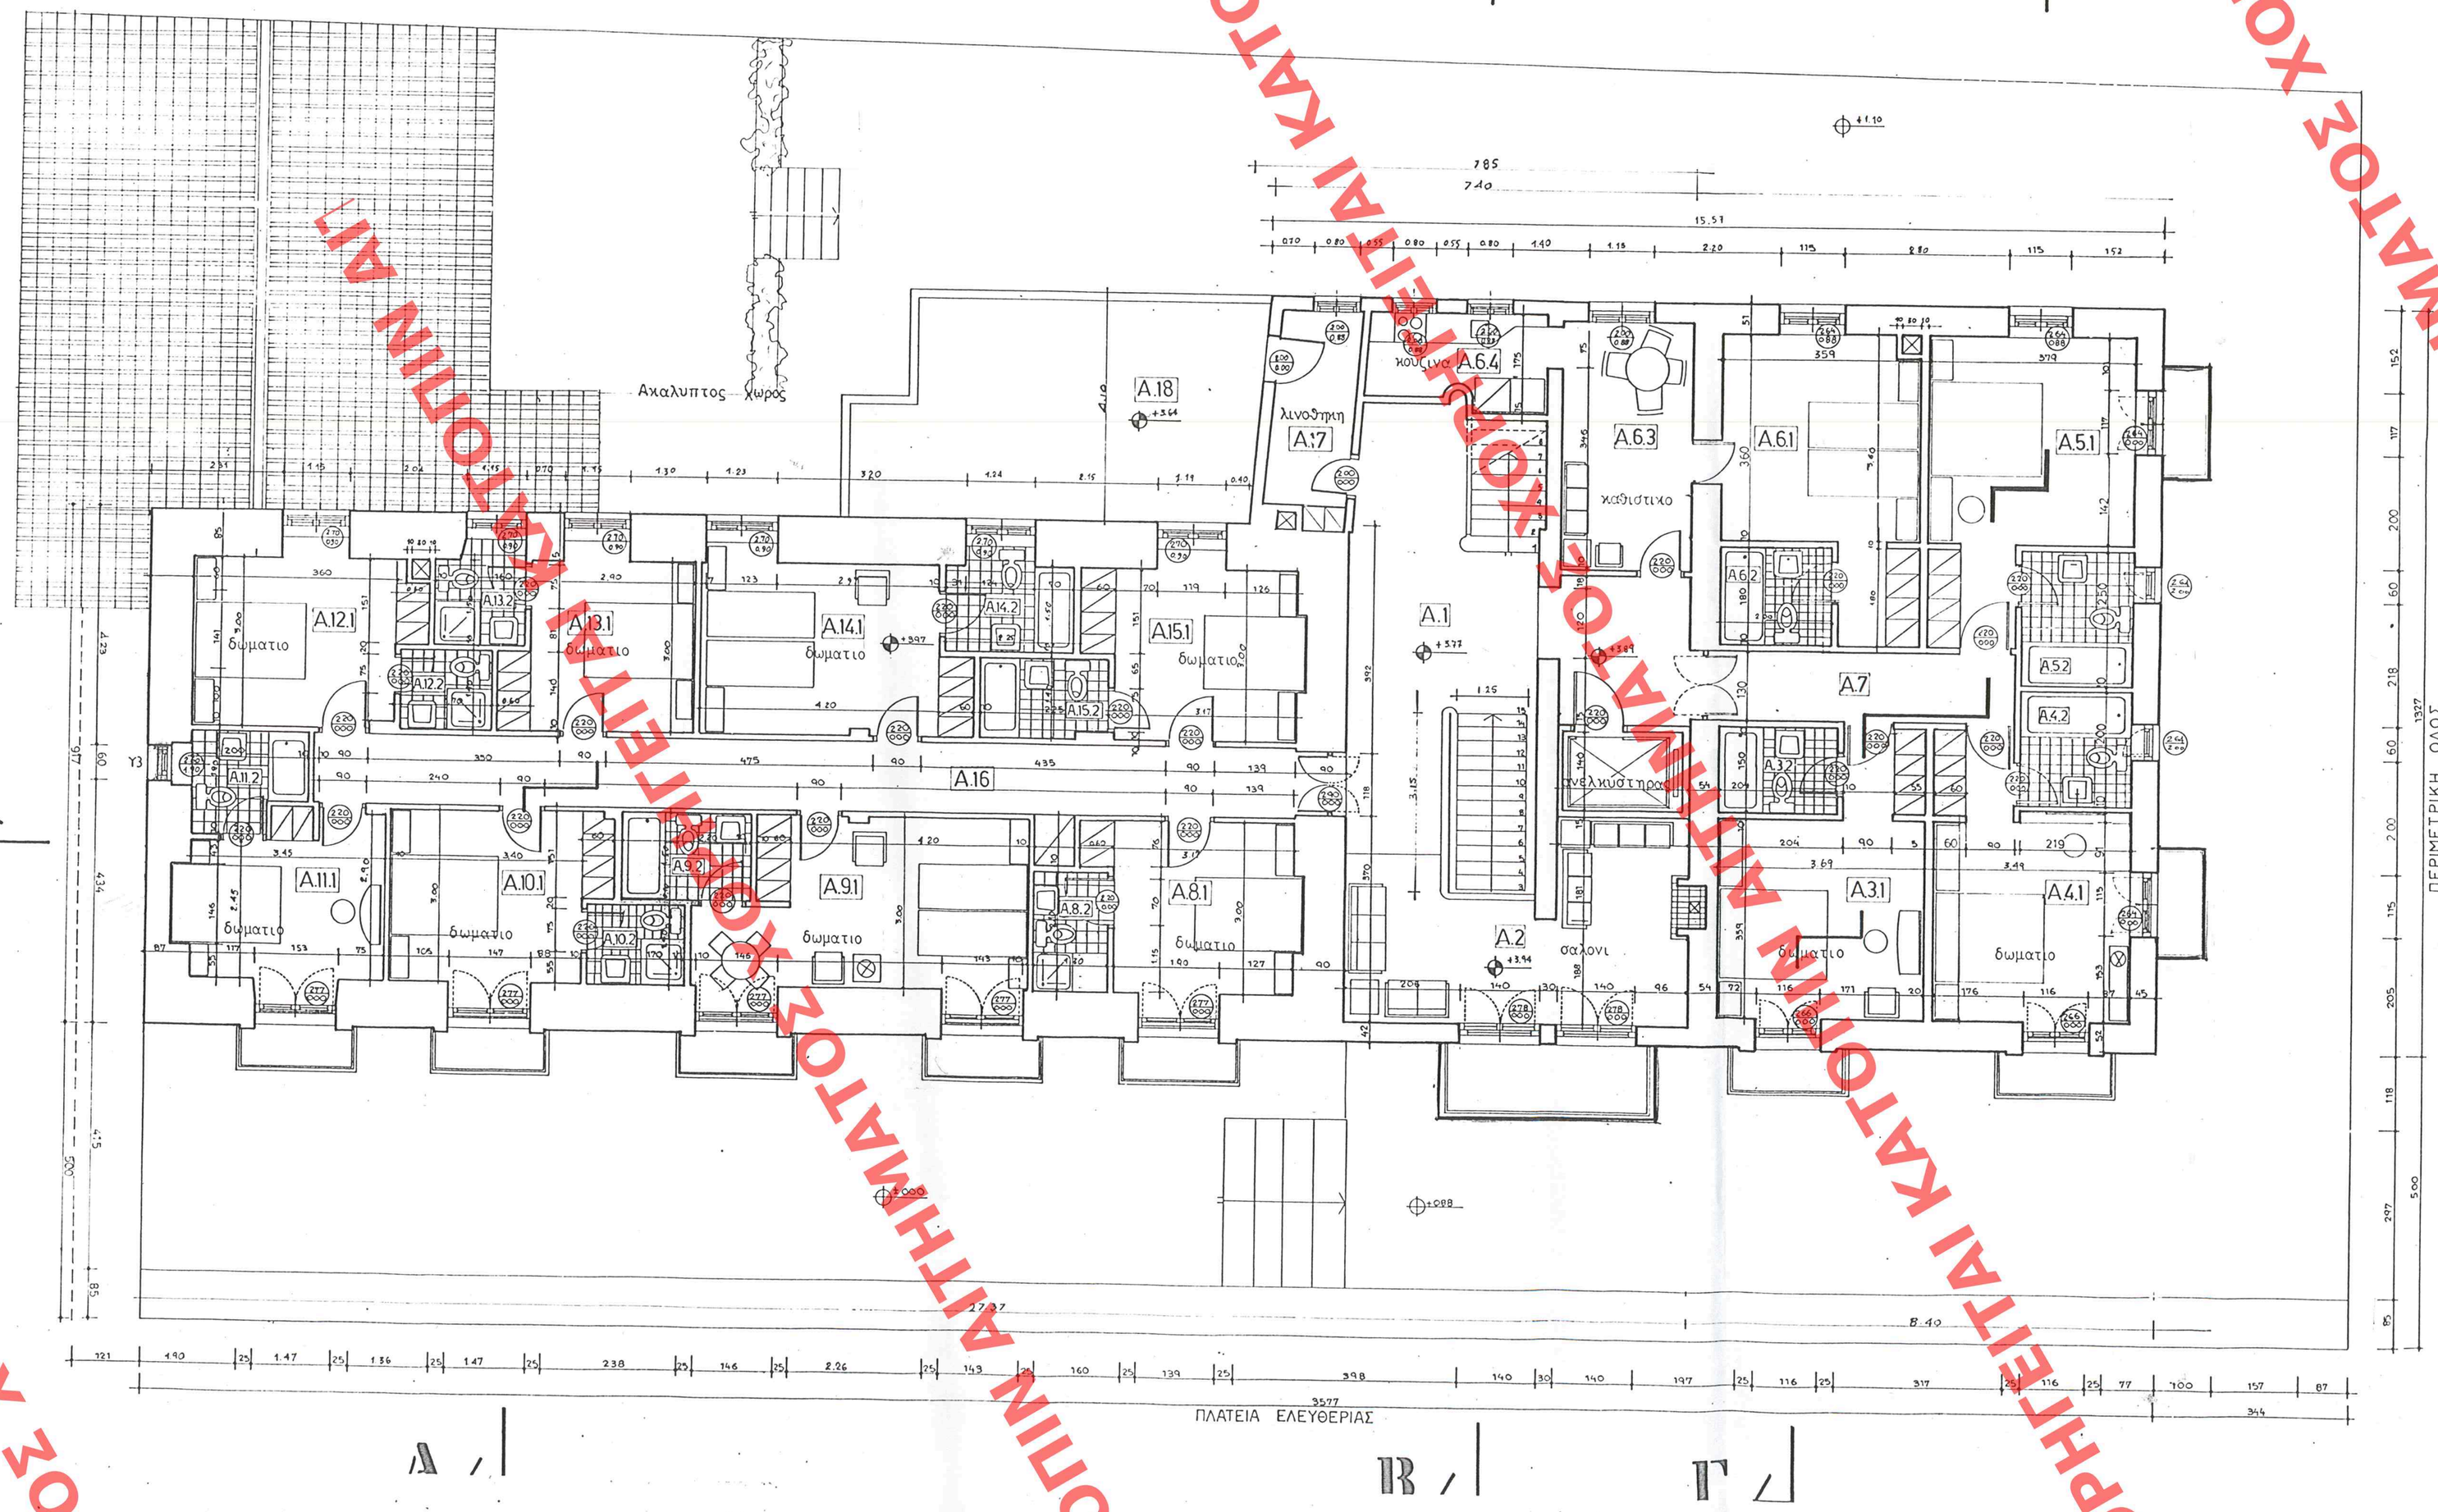

ΕΜΒΑΔΟΜΕΤΡΗΣΗ

$E_1 = (9.11 \times 27.31) + \left(\frac{7.85 + 7.40}{2} \times 1.10\right) - (3.15 \times 1.15) =$
$= 250.98 + 8.36 - 3.94 = 255.40\,m^2$

$E_2 = (8.40 \times 13.27) = 111.47\,m^2$

Συνολο Κ.Ο.Κ.ου : $E = 366.87\,m^2$

ΥΠΟΥΡΓΕΙΟ
ΠΕΡΙΒΑΛΛΟΝΤΟΣ ΧΩΡΟΤΑΞΙΑΣ & ΔΗΜ. ΕΡΓΩΝ
ΣΥΝΟΔΕΥΕΙ ΤΗΝ ΥΠ ΑΡΙΘΜ. Γ 25475/03 ΑΠΟΦΑΣΗ
ΠΕΡΙ: Καθορισμός ειδικών όρων και περιορισμών δόμησης σε διατηρητέο κτίριο που βρίσκεται εντός του εγκεκριμένου ρυθμιστικού σχεδίου του δήμου Λαζαρίστων (ν. Αχαΐας)
ΑΘΗΝΑ 26 Ιουνίου 2003
Ι. ΓΙΑΝΝΑΚΟΠΟΥΛΟΣ
αρ. Φακ. 274/03
6χ.12

ΥΠΟΥΡΓΕΙΟ ΠΕΡΙΒΑΛΛΟΝΤΟΣ ΧΩΡΟΤΑΞΙΑΣ ΚΑΙ ΔΗΜΟΣΙΩΝ ΕΡΓΩΝ

ΔΙΕΥΘΥΝΣΗ ΠΟΛΕΟΔΟΜΙΚΟΥ ΣΧΕΔΙΑΣΜΟΥ
ΤΜΗΜΑ ΠΑΡΑΔΟΣΙΑΚΩΝ ΟΙΚΙΣΜΩΝ

ΘΕΣΗ: ΠΛ. ΕΛΕΥΘΕΡΙΑΣ ΚΑΛΑΒΡΥΤΑ

ΘΕΜΑ: ΧΑΡΑΚΤΗΡΙΣΜΟΣ ΔΙΑΤΗΡΗΤΕΟΥ ΚΤΙΡΙΟΥ
ΞΕΝΟΔΟΧΕΙΟ "ΧΕΛΜΟΣ"
ΙΔΙΟΚ. ΚΛ. Π. ΓΕΩΡΓΑΚΟΠΟΥΛΟΥ

ΕΔΗΜΟΣΙΕΥΘΗ ΕΙΣ ΤΟ ΥΠ ΑΡΙΘΜ. 867 ΦΥΛΛΟ Δ' ΤΕΥΧΟΥΣ ΤΗΣ ΕΦΗΜΕΡΙΔΑΣ ΤΗΣ ΚΥΒΕΡΝΗΣΕΩΣ ΤΗΣ 12 - 8 - 2003

ΧΑΤΖΗ Α' ΟΡΟΦΟΥ

Κλίμακα: 1:50

ΑΝΩ ΟΕΔΟΥ
ΕΦΗΜΑΡΙΟΝ 274
ΥΠΟΓΡΑΦΕΩΝ 35871/1/132

ΧΟΡΗΓΕΙΤΑΙ ΚΑΤΟΠΙΝ ΑΙΤΗΜΑΤΟΣ ΧΟΡΗΓΕΙΤΑΙ ΚΑΤΟΠΙΝ ΑΙΤΗΜΑΤΟΣ ΧΟΡΗΓΕΙΤΑΙ ΚΑΤΟΠΙΝ ΑΙΤΗΜΑΤΟΣ ΧΟΡΗΓΕΙΤΑΙ ΚΑΤΟΠΙΝ ΑΙΤΗΜΑΤΟΣ