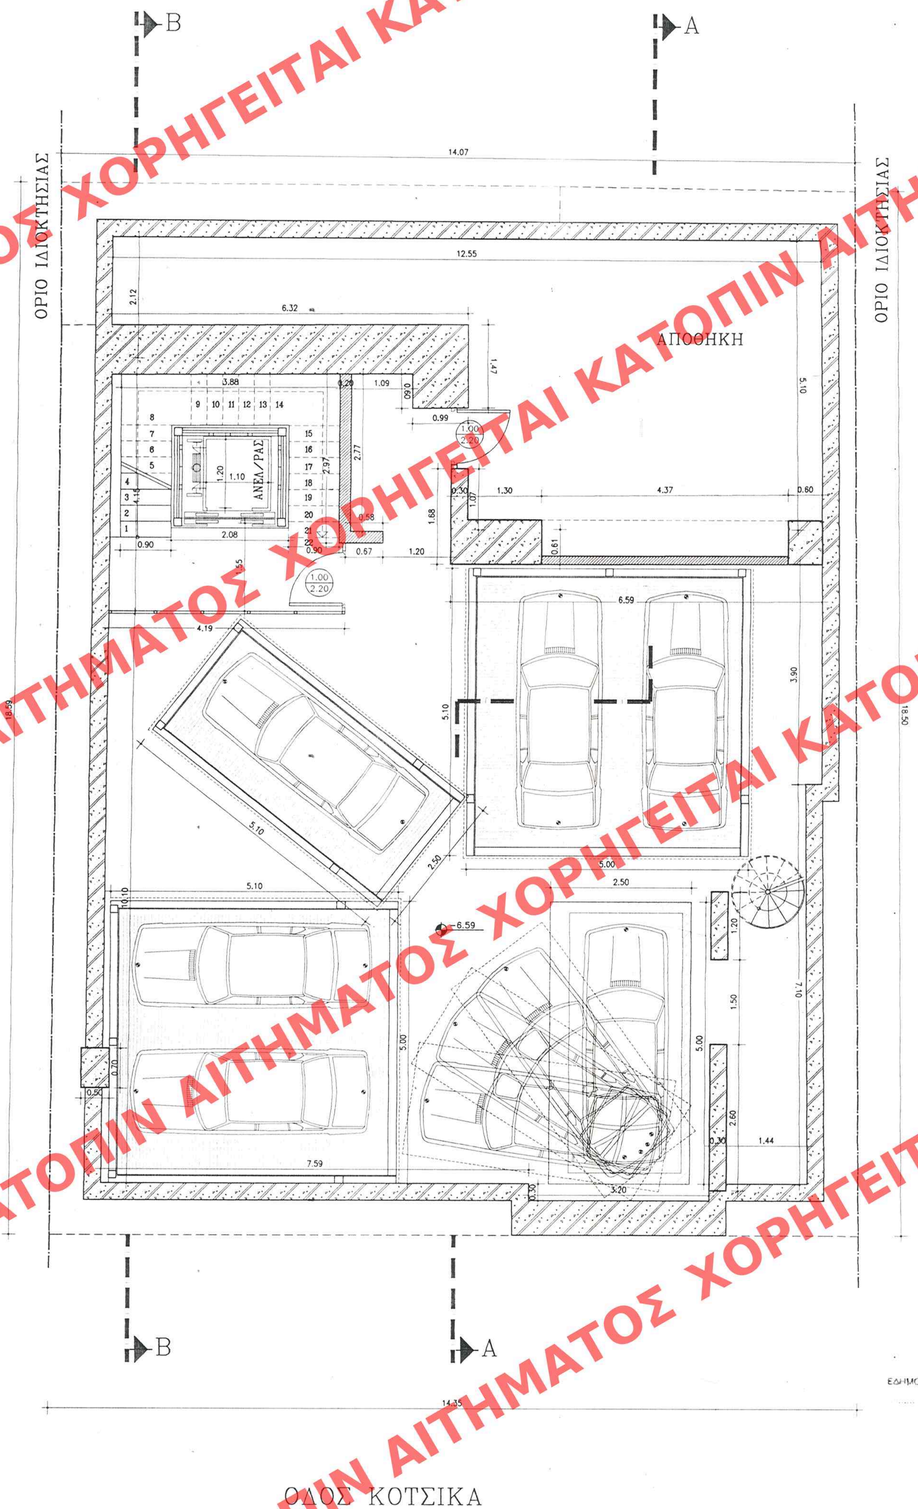

ΥΠΟΜΝΗΜΑ

1. ΧΑΡΑΚΤΗΡΙΣΜΟΣ ΚΟΥΦΩΜΑΤΩΝ

Α/Γ

• ΤΑ ΥΨΗ ΠΡΕΚΙΟΥ ΚΑΙ ΠΟΔΙΑΣ ΠΑΙΡΝΟΝΤΑΙ ΑΠΟ ΤΗ ΣΤΑΘΜΗ ΔΑΠΕΔΟΥ ΜΠΕΤΟΝ

2. ΧΑΡΑΚΤΗΡΙΣΜΟΣ ΥΛΙΚΩΝ

- ΟΠΛΙΣΜΕΝΟ ΣΚΥΡΟΔΕΜΑ
- ΠΑΛΑΙΑ ΤΟΙΧΟΠΟΙΙΑ
- ΝΕΑ ΤΟΙΧΟΠΟΙΙΑ
- ΕΚΤΟΞΕΥΜΕΝΟ ΣΚΥΡΟΔΕΜΑ

3. ΣΤΑΘΜΕΣ ΔΑΠΕΔΟΥ

ΣΤΑΘΜΗ 1 — ΣΤΑΘΜΗ 1

• ΟΠΟΥ ΣΤΑΘΜΗ 1 Η ΤΕΛΙΚΗ ΣΤΑΘΜΗ ΔΑΠΕΔΟΥ

4. ΕΜΒΑΔΟΝ Β' ΥΠΟΓΕΙΟΥ= 227.85 τ.μ.

ΕΡΓΟΔΟΤΗΣ :	EKTASIS DEVELOPMENT SA ΧΑΡ. ΤΡΙΚΟΥΠΗ 141 Ν. ΕΡΥΘΡΑΙΑ 146-71 τηλ: 210-8070890 fax: 210-6201201
ΕΡΓΟ :	ΕΠΙΣΚΕΥΗ ΥΠΑΡΧΟΝΤΟΣ ΚΑΙ ΠΡΟΣΘΗΚΗ ΚΑΘ' ΥΨΟΣ ΣΕ ΥΦΙΣΤΑΜΕΝΟ ΚΤΙΡΙΟ ΚΑΙ ΜΕΤΑΤΡΟΠΗ ΤΟΥ ΣΕ ΚΤΙΡΙΟ ΓΡΑΦΕΙΩΝ
ΘΕΣΗ :	ΟΔΟΣ ΚΟΤΣΙΚΑ 4 -ΑΘΗΝΑ Ο.Τ. 77088
ΜΕΛΕΤΗ :	ΑΡΧΙΤΕΚΤΟΝΙΚΗ
ΣΤΑΔΙΟ :	ΟΡΙΣΤΙΚΗ
ΘΕΜΑ ΠΙΝΑΚΑ :	ΚΑΤΟΨΗ Β' ΥΠΟΓΕΙΟΥ (ΠΡΟΤΑΣΗ)

ΗΜ/ΝΙΑ: ΙΟΥΝΙΟΣ 2003	ΚΛΙΜΑΚΑ : 1:50	ΑΡΙΘΜΟΣ ΣΧΕΔΙΟΥ
ΜΕΛΕΤΗ :	ΘΕΩΡΗΣΕΙΣ	A.03
ΑΡΧ. ΚΑΤΣΟΥΡΟΣ ΣΑΡΑΝΤΗΣ	ΕΡΜΑΡΙΟΝ Θυρίς Φοιν.	
ΣΤΑΤ.	ΕΓΓΡΑΦΗ Αριθ. Πρωτ.	ΥΠΟΓΡΑΦΗ-ΣΦΡΑΓΙΔΑ:
Η/Μ		
ΣΥΜΒΟΥΛΟΙ :		
ΑΡΧ.		
ΣΤΑΤ.		
Η/Μ		

Αρ. Φακ. 380 Β /03
Σχ. 16

ΕΞΗΜΟΣΙΕΥΘΗ ΕΙΣ ΤΟ ΥΠ' ΑΡΙΘΜ. 1433 ΦΥΛΛΟ ΤΟΥ Α' ΤΕΥΧΟΥΣ ΤΗΣ ΕΦΗΜΕΡΙΔΑΣ ΤΗΣ ΚΥΒΕΡΝΗΣΕΩΣ ΤΗΣ 31 Δεκεμβρίου 2003

ΧΟΡΗΓΕΙΤΑΙ ΚΑΤΟΠΙΝ ΑΙΤΗΜΑΤΟΣ