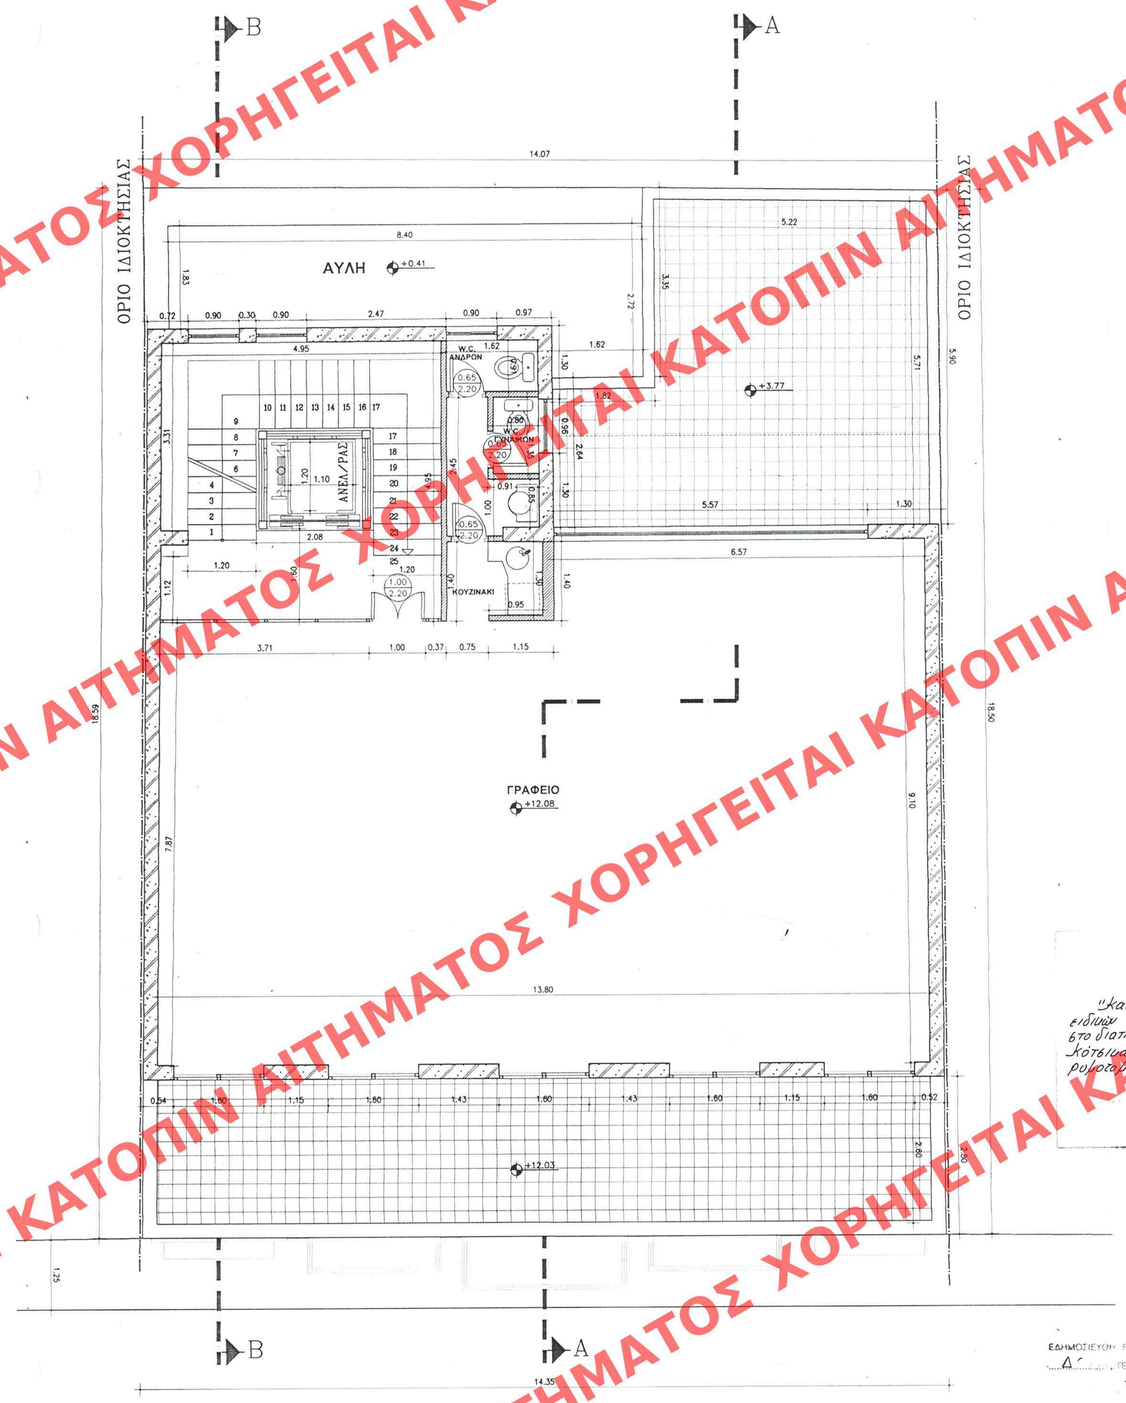

ΟΔΟΣ ΚΟΤΣΙΚΑ

ΥΠΟΜΝΗΜΑ

1. ΧΑΡΑΚΤΗΡΙΣΜΟΣ ΚΟΥΦΩΜΑΤΩΝ

(Α / Γ)

• ΤΑ ΥΨΗ ΠΡΕΚΙΟΥ ΚΑΙ ΠΟΔΙΑΣ ΠΑΙΡΝΟΝΤΑΙ ΑΠΟ ΤΗ ΣΤΑΘΜΗ ΔΑΠΕΔΟΥ ΜΠΕΤΟΝ

2. ΧΑΡΑΚΤΗΡΙΣΜΟΣ ΥΛΙΚΩΝ

- ΟΠΛΙΣΜΕΝΟ ΣΚΥΡΟΔΕΜΑ
- ΠΑΛΑΙΑ ΤΟΙΧΟΠΟΙΙΑ
- ΝΕΑ ΤΟΙΧΟΠΟΙΙΑ
- ΕΚΤΟΞΕΥΜΕΝΟ ΣΚΥΡΟΔΕΜΑ

3. ΣΤΑΘΜΕΣ ΔΑΠΕΔΟΥ

ΣΤΑΘΜΗ 1 — ΣΤΑΘΜΗ 1

• ΟΠΟΥ ΣΤΑΘΜΗ 1 Η ΤΕΛΙΚΗ ΣΤΑΘΜΗ ΔΑΠΕΔΟΥ

4. ΕΜΒΑΔΟΝ Γ' ΟΡΟΦΟΥ= 164.20 τ.μ.

Γ.4925/03
"Καθορισμός ενιαίων ορίων και περιοχών δόμησης στο διατηρητέο κτίριο επί της οδού Κότσικα αρ. 4 του εγκεκριμένου ρυμοτομικού σχεδίου Αθηνών".
5 Δεκεμβρίου 2003
Δ/ντής
Π. Παπαδόπουλος

Α.Π. οικ. 380 Β/03
6χ. 16

ΕΔΗΜΟΣΙΕΥΘΗ ΕΩΣ ΤΟ ΥΠ' ΑΡΙΘΜ. 1433 ΦΥΛΛΟ ΤΟΥ Δ' ΤΕΥΧΟΥΣ ΤΗΣ ΕΦΗΜΕΡΙΔΑΣ ΤΗΣ ΚΥΒΕΡΝΗΣΕΩΣ
της 31 Δεκεμβρίου 2003

ΕΡΓΟΔΟΤΗΣ :	EKTASIS DEVELOPMENT SA ΧΑΡ. ΤΡΙΚΟΥΠΗ 141 Ν. ΕΡΥΘΡΑΙΑ 146-71 τηλ: 210-8070890 fax: 210-6201201 EKTASIS DEVELOPMENT SA
ΕΡΓΟ :	ΕΠΙΣΚΕΥΗ ΥΠΑΡΧΟΝΤΟΣ ΚΑΙ ΠΡΟΣΘΗΚΗ ΚΑΘ' ΥΨΟΣ ΣΕ ΥΦΙΣΤΑΜΕΝΟ ΚΤΙΡΙΟ ΚΑΙ ΜΕΤΑΤΡΟΠΗ ΤΟΥ ΣΕ ΚΤΙΡΙΟ ΓΡΑΦΕΙΩΝ
ΘΕΣΗ :	ΟΔΟΣ ΚΟΤΣΙΚΑ 4 -ΑΘΗΝΑ Ο.Τ. 77088
ΜΕΛΕΤΗ :	ΑΡΧΙΤΕΚΤΟΝΙΚΗ
ΣΤΑΔΙΟ :	ΟΡΙΣΤΙΚΗ
ΘΕΜΑ ΠΙΝΑΚΑ :	ΚΑΤΟΨΗ Γ' ΟΡΟΦΟΥ (ΠΡΟΤΑΣΗ)

ΗΜ/ΝΙΑ: ΙΟΥΝΙΟΣ 2003	ΚΛΙΜΑΚΑ : 1:50	ΑΡΙΘΜΟΣ ΣΧΕΔΙΟΥ
ΜΕΛΕΤΗ :	ΘΕΩΡΗΣΕΙΣ	A.08
ΑΡΧ. ΚΑΤΣΟΥΡΟΣ ΣΑΡΑΝΤΗΣ	ΑΡΙΘ. ΣΧΕΔΙΟΥ Γενικός / Βιβλικός	
ΣΤΑΤ.	ΕΡΜΑΡΙΟ Θύρες / Φεγγ.	
Η/Μ	ΕΓΓΡΑΦΩΝ Δοκ. Πλαισ. / Θυρίδ.	ΥΠΟΓΡΑΦΗ-ΣΦΡΑΓΙΔΑ:
ΣΥΜΒΟΥΛΟΙ :		
ΑΡΧ.		
ΣΤΑΤ.		
Η/Μ		

ΧΟΡΗΓΕΙΤΑΙ ΚΑΤΟΠΙΝ ΑΙΤΗΜΑΤΟΣ