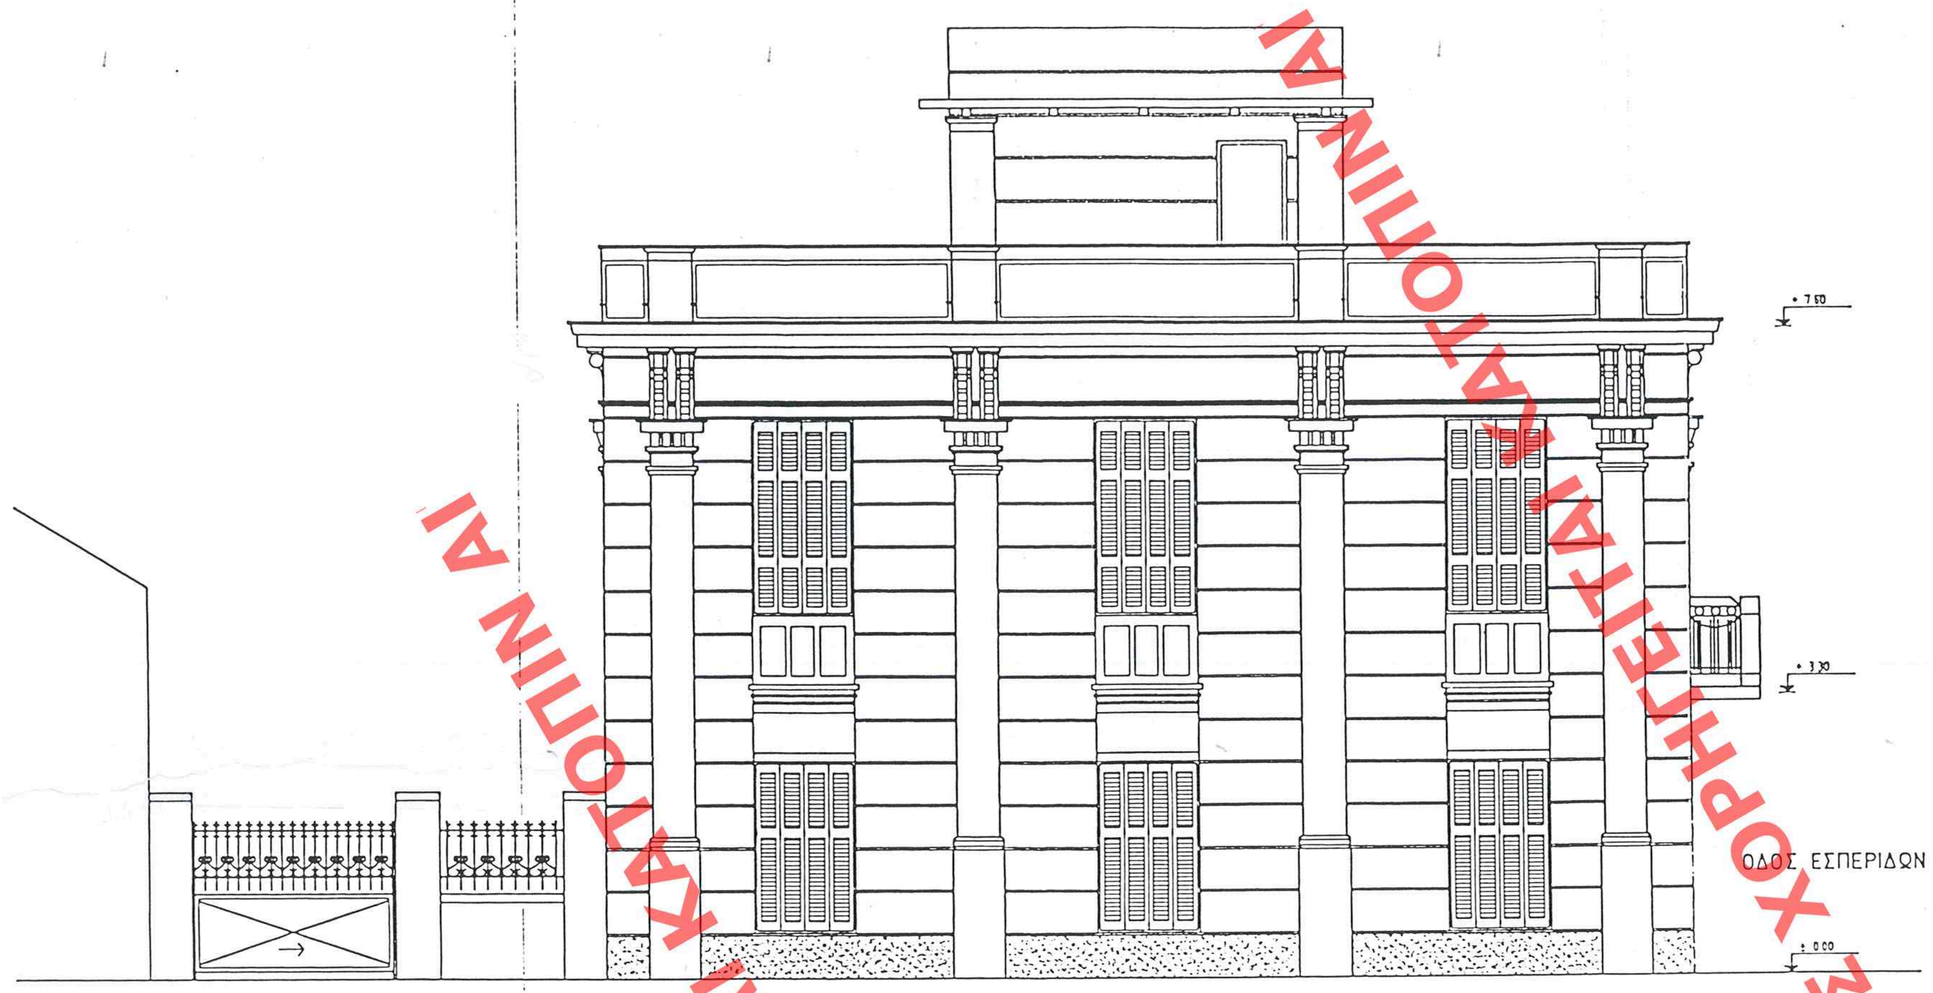

ΟΨΗ ΟΔΟΥ ΜΕΝΕΛΑΟΥ

ΟΨΗ ΟΔΟΥ ΕΣΠΕΡΙΔΩΝ

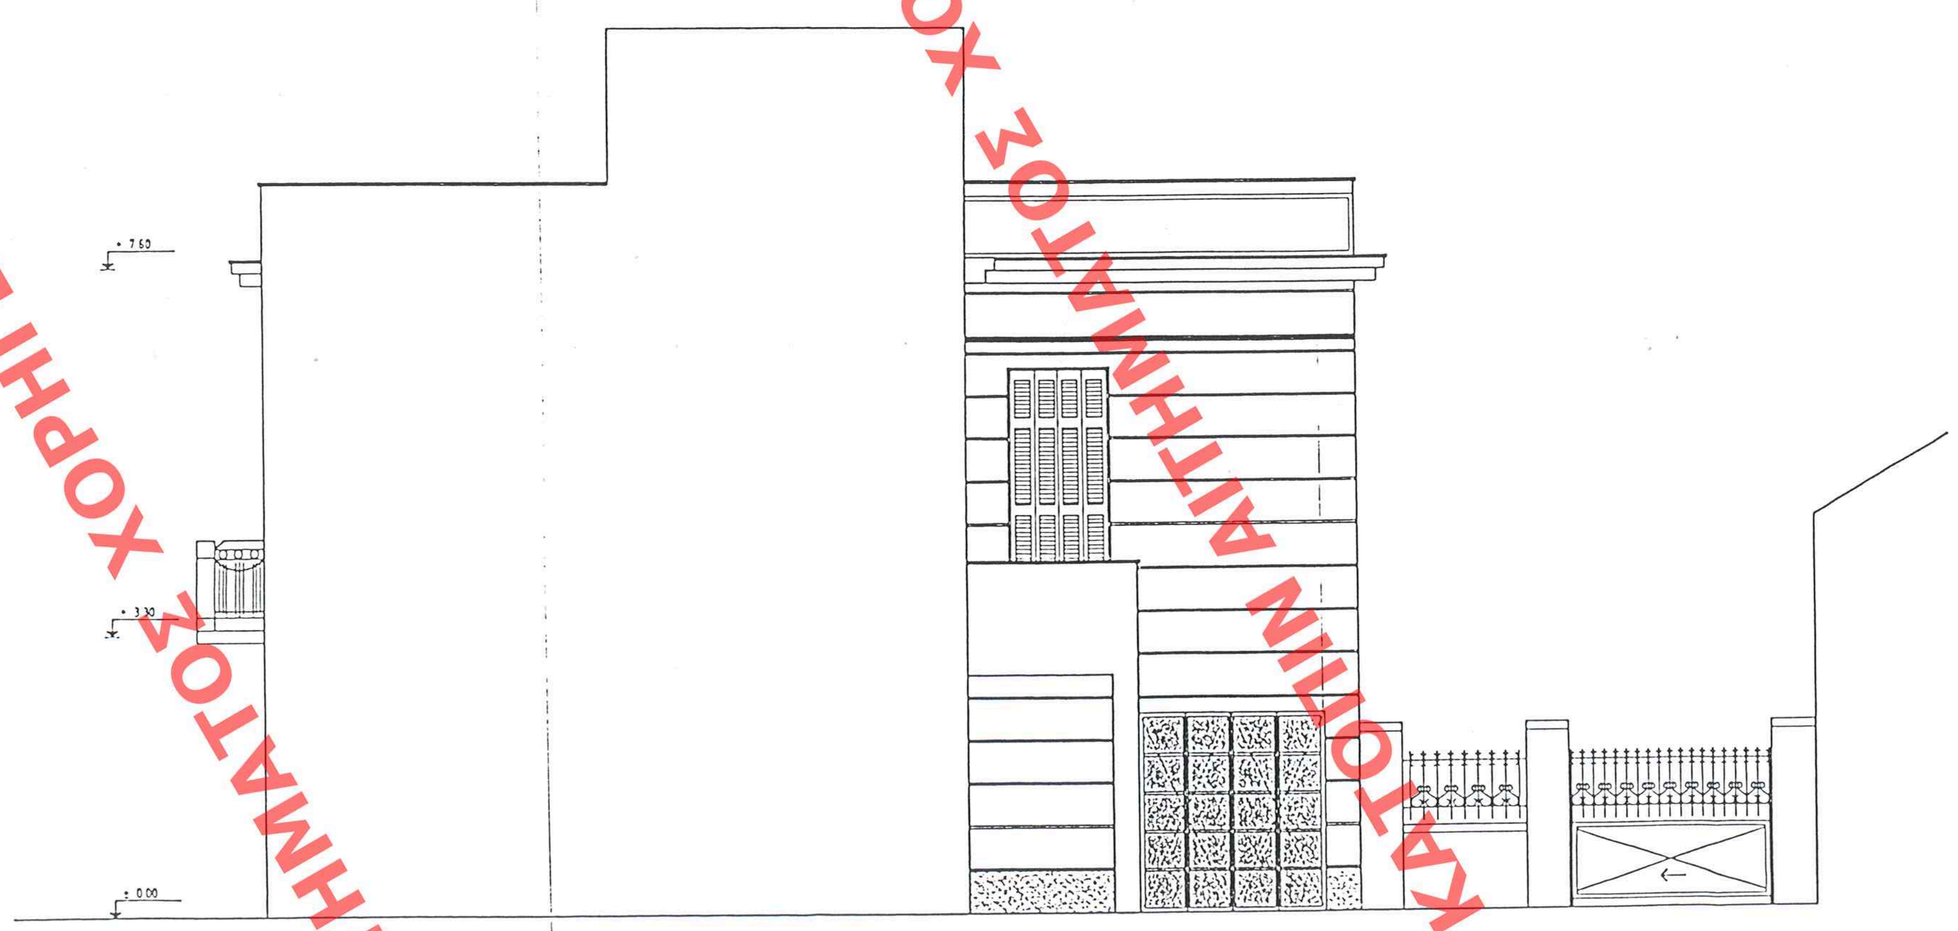

ΟΨΗ ΑΚΑΛΥΠΤΟΥ

ΟΨΗ ΟΔΟΥ ΜΕΝΕΛΑΟΥ

ΕΛΗΦΘΕΝ ΜΕ ΤΟ ΥΠ' ΑΡΙΘΜ. 184 ΕΓΓΡΑΦΟ ΤΗΣ Δ/ΣΗΣ ΓΕΝΙΚΟΥ ΤΗΣ ΕΠΙΘΕΩΡΗΣΗΣ ΤΗΣ ΠΟΛΕΩΣ ΤΗΣ ΑΘΗΝΑΣ ΤΗΣ 4-3-2003

ΠΟΛΕΙΟ ΑΘΗΝΑΣ ΔΙΟΙΚΗΣΗΣ & ΑΝΑΠΤΥΞΗΣ ΑΘΗΝΩΝ ΔΙΕΥΘΥΝΣΗ ΧΩΡΟΤΑΞΙΑΣ ΑΘΗΝΩΝ ΑΡΙΘΜ. ΠΡΩΤ. Γ 6029/03

"Καθορισμός ειδικών όρων & περιορισμών δόμησης στο διατηρητέο κτίριο που βρίσκεται επί των οδών Μενέλαου & Εσπερίδων 87 εντός του εγκεκριμένου ρυμοτομικού σχεδίου του δ. Καλλιθέας (ν. Αττικής)"

12 Φεβρουαρίου 2003

Δ/ντής

Π. Παγωνελόπουλος

Αρ.Φ. 94/03
εχ. 6

ΥΠΟΥΡΓΕΙΟ ΠΕΡΙΒΑΛΛΟΝΤΟΣ ΧΩΡΟΤΑΞΙΑΣ ΚΑΙ ΔΗΜΟΣΙΩΝ ΕΡΓΩΝ

Δ/ΝΣΗ ΠΟΛΕΟΔΟΜΙΚΟΥ ΣΧΕΔΙΑΣΜΟΥ
ΤΜΗΜΑ ΠΑΡΑΔΟΣΙΑΚΩΝ ΟΙΚΙΣΜΩΝ

ΘΕΣΗ: Εσπερίδων 87 & Μενελάου, Δήμος Καλλιθέας

ΘΕΜΑ: Καθορισμός συμπληρωματικών ειδικών όρων και περιορισμών δόμησης σε διατηρητέο κτίριο

ΣΧΕΔΙΟ: Όψεις

ΚΛΙΜΑΚΑ: 1:50

ΕΙΤΑΙ ΚΑΤΟΠΙΝ ΑΙΤΗΜΑΤΟΣ ΧΟΡΗΓΕΙΤΑΙ ΚΑΤΟΠΙΝ ΑΙΤΗΜΑΤΟΣ ΧΟΡΗΓΕΙΤΑΙ ΚΑΤΟΠΙΝ ΑΙΤΗΜΑΤΟΣ ΧΟΡΗΓΕΙΤΑΙ ΚΑΤΟΠΙΝ ΑΙΤΗΜΑΤΟΣ ΧΟΡΗΓΕΙΤΑΙ ΚΑΤΟΠΙΝ ΑΙΤΗΜΑΤΟΣ ΧΟΡΗΓΕΙΤΑΙ ΚΑΤΟΠΙΝ ΑΙ