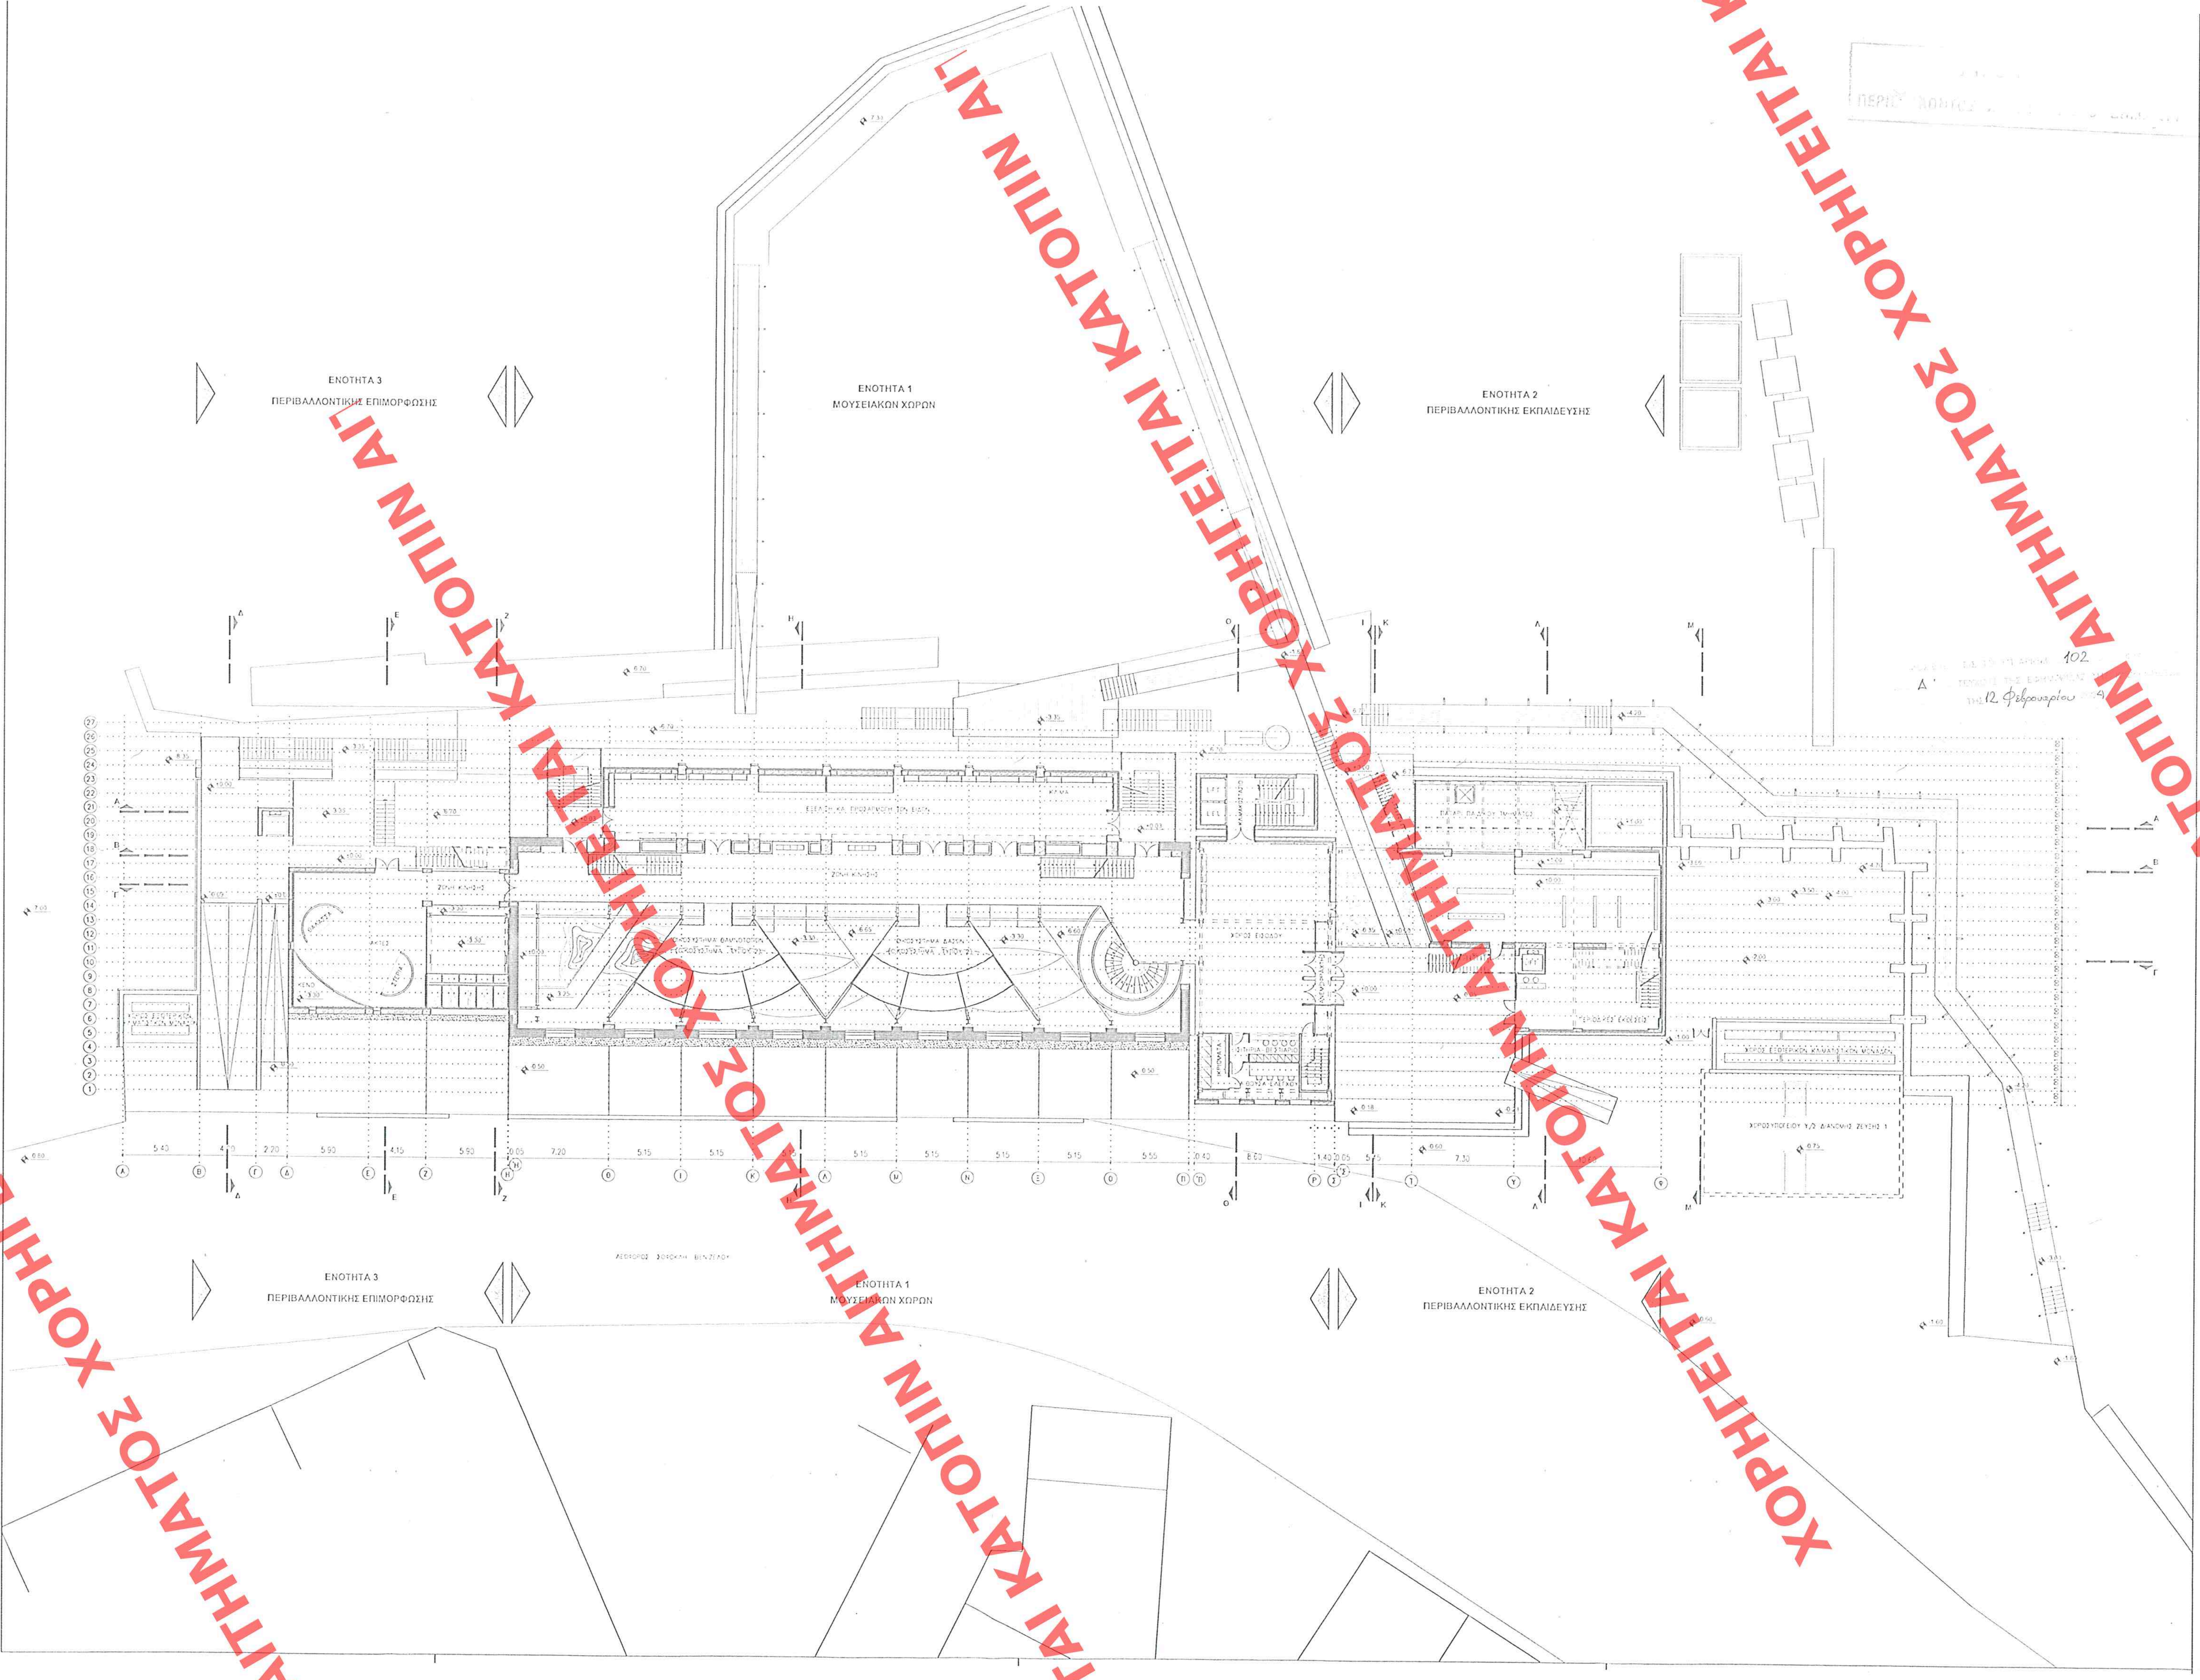

ΧΟΡΗΓΕΙΤΑΙ ΚΑΤΟΠΙΝ ΑΙΤΗΜΑΤΟΣ

ΑΡΙΘ ΣΧΕΔΙΟΥ Γενικός
Ειδικός
ΕΡΜΑΡΙΟΝ Θυρίς ..... Φακ. 13β
ΕΓΓΡΑΦΩΝ Αριθ. Πρωτ. 17296/707
Θυρίς ..... Φακ. .....

Γ.4831/03
Χαρακτηρισμός ως διατηρητέου του κτιριακού συγκροτήματος της παλιάς Ηλεκτρικής στην Πλ. Τριάδα Ηρακλείου Κρήτης και καθορισμός ειδικών όρων και περιορισμών δόμησης σε αυτό κ.
1 Δεκεμβρίου 2003
[signature]

Αρ.Φυλ. 13 Β /04
67.9

Δ' 102
12 Φεβρουαρίου 2004

ΦΟΡΕΑΣ: ΠΑΝΕΠΙΣΤΗΜΙΟ ΚΡΗΤΗΣ
ΜΟΥΣΕΙΟ ΦΥΣΙΚΗΣ ΙΣΤΟΡΙΑΣ ΚΡΗΤΗΣ

ΕΡΓΟ: ΜΟΥΣΕΙΟ ΦΥΣΙΚΗΣ ΙΣΤΟΡΙΑΣ ΚΡΗΤΗΣ
ΣΤΟ ΚΤΙΡΙΑΚΟ ΣΥΓΚΡΟΤΗΜΑ ΤΗΣ
ΠΑΛΙΑΣ ΗΛΕΚΤΡΙΚΗΣ ΗΡΑΚΛΕΙΟΥ ΚΡΗΤΗΣ

1. ΕΝΟΤΗΤΑ ΕΚΘΕΣΙΑΚΩΝ ΧΩΡΩΝ
2. ΕΝΟΤΗΤΑ ΠΕΡΙΒΑΛΛΟΝΤΙΚΗΣ ΕΚΠΑΙΔΕΥΣΗΣ
3. ΕΝΟΤΗΤΑ ΠΕΡΙΒΑΛΛΟΝΤΙΚΗΣ ΕΠΙΜΟΡΦΩΣΗΣ

ΘΕΜΑ ΣΧΕΔΙΟΥ	ΑΡΙΘΜΟΣ ΣΧΕΔΙΟΥ
ΚΑΤΟΨΗ 0 (στάθμη ±0,00)	Α2
ΜΕΛΕΤΗ: ΑΡΧΙΤΕΚΤΟΝΙΚΗ	ΚΛΙΜΑΚΑ: 1/200
ΣΤΑΔΙΟ ΜΕΛΕΤΗΣ: ΜΕΛΕΤΗ ΕΦΑΡΜΟΓΗΣ	ΗΜΕΡΟΜΗΝΙΑ: ΝΟΕΜΒΡΙΟΣ 2002

ΜΕΛΕΤΗΤΙΚΗ ΟΜΑΔΑ

- ΤΕΧΝΙΚΗ ΥΠΗΡΕΣΙΑ ΠΑΝΕΠΙΣΤΗΜΙΟΥ ΚΡΗΤΗΣ
  ΥΠΟΔ/ΝΣΗ ΤΕΧΝΙΚΩΝ ΕΡΓΩΝ

ΕΙΔΙΚΟΙ ΕΜΠΕΙΡΟΓΝΩΜΟΝΕΣ ΜΕΛΕΤΗΤΕΣ:
- ΒΑΣΙΛΗΣ ΓΚΑΝΙΑΤΣΑΣ
  Αρχιτέκτων μηχανικός Ε.Μ.Π
  Ph.D (Edin), Επικ. ΚΑΘΗΓΗΤΗΣ Ε.Μ.Π
- ΓΙΑΝΝΗΣ ΤΣΙΛΗΣ
  Αρχιτέκτων μηχανικός Ε.Μ.Π., M.Sc (Penn State Un.)
- ΚΑΤΕΡΙΝΑ ΚΟΥΡΟΥΜΑΛΗ
  Αρχιτέκτων μηχανικός Ε.Μ.Π., M.Sc (ΕΜΠ)
- ΝΙΚΟΣ ΜΑΚΡΗΣ
  Δομοστατικός Πολιτικός Μηχανικός Τ.Η. Karlsruhe
- ΚΩΣΤΑΣ ΙΩΑΝΝΟΥ
  Δομοστατικός Πολιτικός Μηχανικός Παν. Πάτρας
- ΑΝΤΩΝΗΣ ΤΣΑΠΑΛΗΣ
  Ηλεκτρολόγος Μηχανικός Α.Π.Θ
- ΔΗΜΗΤΡΗΣ ΔΑΛΑΒΑΓΚΑΣ
  Ηλεκτρολόγος Μηχανικός Πολυτ. Βουκουρεστίου
- Ι.Ε.Σ.Ε. - Ινστιτούτο Επιταχυντικών Συστημάτων και Εφαρμογών
  (ΜΑΤΘΑΙΟΣ ΣΑΝΤΑΜΟΥΡΗΣ, Αναπλ. ΚΑΘΗΓΗΤΗΣ Ε.Κ.Π.Α.)
- ΗΛΙΑΣ ΕΥΘΥΜΙΟΠΟΥΛΟΣ
  Δ/ντης Δ.Ι.Π.Ε. (Διεπιστημονικού Ινστιτούτου Περιβ. Ερευνών)

ΣΥΝΤΟΝΙΣΤΗΣ ΜΕΛΕΤΗΤΙΚΗΣ ΟΜΑΔΑΣ: ΒΑΣΙΛΗΣ ΓΚΑΝΙΑΤΣΑΣ Αρχ. Μηχ. Ε.Μ.Π

ΕΓΚΡΙΣΕΙΣ