ΧΟΡΗΓΕΙΤΑΙ ΚΑΤΟΠΙΝ ΑΙΤΗΜΑΤΟΣ

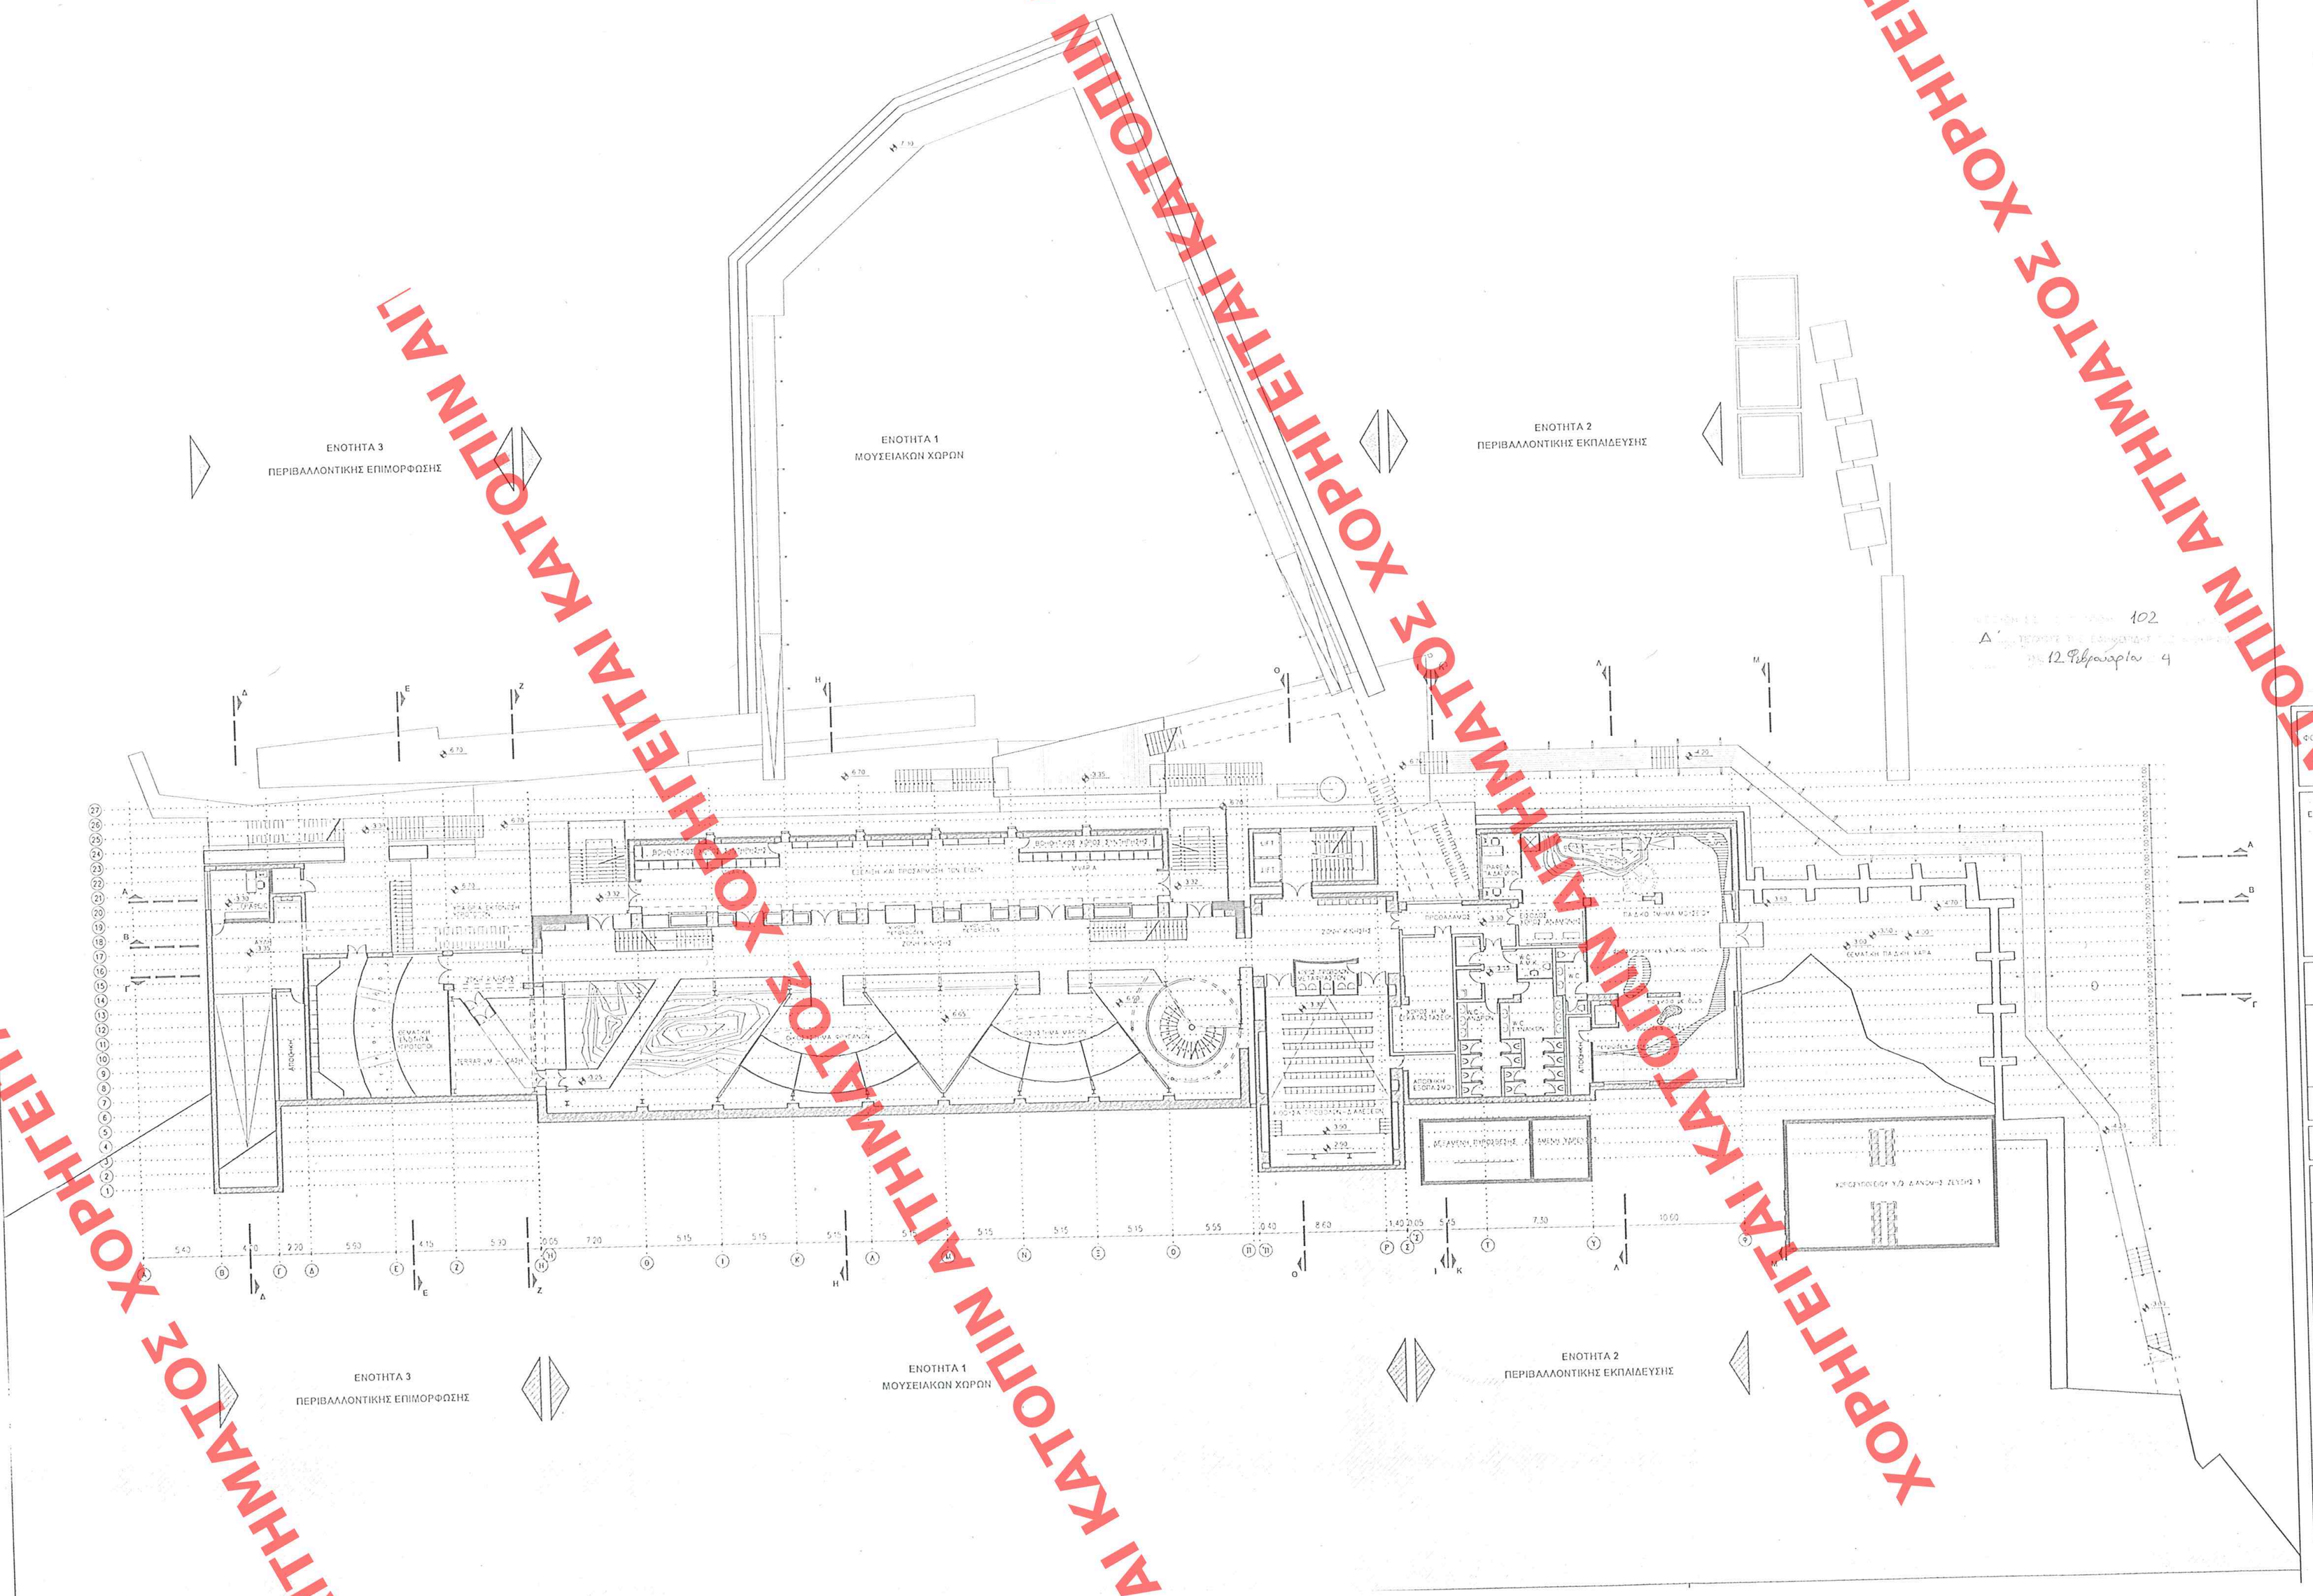

ΧΟΡΗΓΕΙΤΑΙ ΚΑΤΟΠΙΝ ΑΙΤΗΜΑΤΟΣ

ΑΡΙΘ. ΣΧΕΔΙΟΥ Γενικός ..... Ειδικός ..... Φοκ. .....
ΕΡΜΑΡΙΟΝ Θυρίς .....
ΕΓΓΡΑΦΩΝ Αριθ. Πρωτ. ..... Θυρίς ..... Φοκ. .....

Γ. 48311/03
"Χαρακτηρισμός ως διατηρητέου του κεντρικού κτιρίου εγκαταστάσεων της παλαιάς ηλεκτρικής στην Δημ. Τράπεζα Ηρακλείου Κρήτης, με καθορισμός ειδικών όρων και περιορισμών δόμησης σε αυτό".

1 Δεκεμβρίου 2003

Ο Γ. Γ. Νικολαΐδης

Αρ. 6ΔΔ
13 Β/04

62.9

102
Δ'
12 Φεβρουαρίου 4

ΦΟΡΕΑΣ: ΠΑΝΕΠΙΣΤΗΜΙΟ ΚΡΗΤΗΣ ΜΟΥΣΕΙΟ ΦΥΣΙΚΗΣ ΙΣΤΟΡΙΑΣ ΚΡΗΤΗΣ	
ΕΡΓΟ: ΜΟΥΣΕΙΟ ΦΥΣΙΚΗΣ ΙΣΤΟΡΙΑΣ ΚΡΗΤΗΣ ΣΤΟ ΚΤΙΡΙΑΚΟ ΣΥΓΚΡΟΤΗΜΑ ΤΗΣ ΠΑΛΙΑΣ ΗΛΕΚΤΡΙΚΗΣ ΗΡΑΚΛΕΙΟΥ ΚΡΗΤΗΣ 1. ΕΝΟΤΗΤΑ ΕΚΘΕΣΙΑΚΩΝ ΧΩΡΩΝ 2. ΕΝΟΤΗΤΑ ΠΕΡΙΒΑΛΛΟΝΤΙΚΗΣ ΕΚΠΑΙΔΕΥΣΗΣ 3. ΕΝΟΤΗΤΑ ΠΕΡΙΒΑΛΛΟΝΤΙΚΗΣ ΕΠΙΜΟΡΦΩΣΗΣ	
ΘΕΜΑ ΣΧΕΔΙΟΥ ΚΑΤΟΨΗ 1 (υψόμη -3.35)	ΑΡΙΘΜΟΣ ΣΧΕΔΙΟΥ A3
ΜΕΛΕΤΗ: ΑΡΧΙΤΕΚΤΟΝΙΚΗ	ΚΛΙΜΑΚΑ: 1/200
ΣΤΑΔΙΟ ΜΕΛΕΤΗΣ: ΜΕΛΕΤΗ ΕΦΑΡΜΟΓΗΣ	ΗΜΕΡΟΜΗΝΙΑ: ΝΟΕΜΒΡΙΟΣ 2002
ΜΕΛΕΤΗΤΙΚΗ ΟΜΑΔΑ • ΤΕΧΝΙΚΗ ΥΠΗΡΕΣΙΑ ΠΑΝΕΠΙΣΤΗΜΙΟΥ ΚΡΗΤΗΣ ΥΠΟΔ/ΝΣΗ ΤΕΧΝΙΚΩΝ ΕΡΓΩΝ ΕΙΔΙΚΟΙ ΕΛΜΠΕΡΟΓΝΩΜΟΝΕΣ ΜΕΛΕΤΗΤΕΣ: • ΒΑΣΙΛΗΣ ΓΚΑΝΑΤΣΑΣ Αρχιτέκτων μηχανικός Ε.Μ.Π. Ph.D (Edin). Επιτ. ΚΑΘΗΓΗΤΗΣ Ε.Μ.Π. • ΓΙΑΝΝΗΣ ΤΣΙΓΗΣ Αρχιτέκτων μηχανικός Ε.Μ.Π. , M.Sc (Penn State Uni) • ΚΑΤΕΡΙΝΑ ΚΟΥΡΟΥΜΑΛΗ Αρχιτέκτων μηχανικός Ε.Μ.Π. , M.Sc (EMP) • ΝΙΚΟΣ ΜΑΚΡΗΣ Δημοσταπαδής Πολιτικός Μηχανικός Τ.Η. Karlsruhe • ΚΟΣΤΑΣ ΙΩΑΝΝΟΥ Δημοσταπαδής Πολιτικός Μηχανικός Πον Πίτης • ΑΝΤΩΝΗΣ ΤΣΑΠΑΛΗΣ Ηλεκτρολόγος Μηχανικός Α.Π.Θ. • ΔΗΜΗΤΡΗΣ ΔΑΛΑΒΑΓΚΑΣ Ηλεκτρολόγος Μηχανικός Πολυτ. Βικτώρ.μετάξου • Ι.Τ.Ε. - Ινστιτούτο Επιφανειακών Συστημάτων και Εφαρμογών (ΔΑΛΓΙΟΛΟΣ ΣΑΝΤΑΜΟΥΡΗΣ, Αναπλ. ΚΑΘΗΓΗΤΗΣ Ε.Κ.Π.Α.) • ΗΛΙΑΣ ΕΥΘΥΜΙΟΠΟΥΛΟΣ Δ/ντής Δ.Ι.Π.Ε (Διεπιστημονικού Ινστιτούτου, Περιβ. Ερευνών)	ΕΓΚΡΙΣΕΙΣ
ΣΥΝΤΟΝΙΣΤΗΣ ΜΕΛΕΤΗΤΙΚΗΣ ΟΜΑΔΑΣ: ΒΑΣΙΛΗΣ ΓΚΑΝΑΤΣΑΣ Αρ.μ.μ. Ε.Μ.Π.	

ΧΟΡΗΓΕΙΤΑΙ ΚΑΤΟΠΙΝ ΑΙΤΗΜΑΤΟΣ