


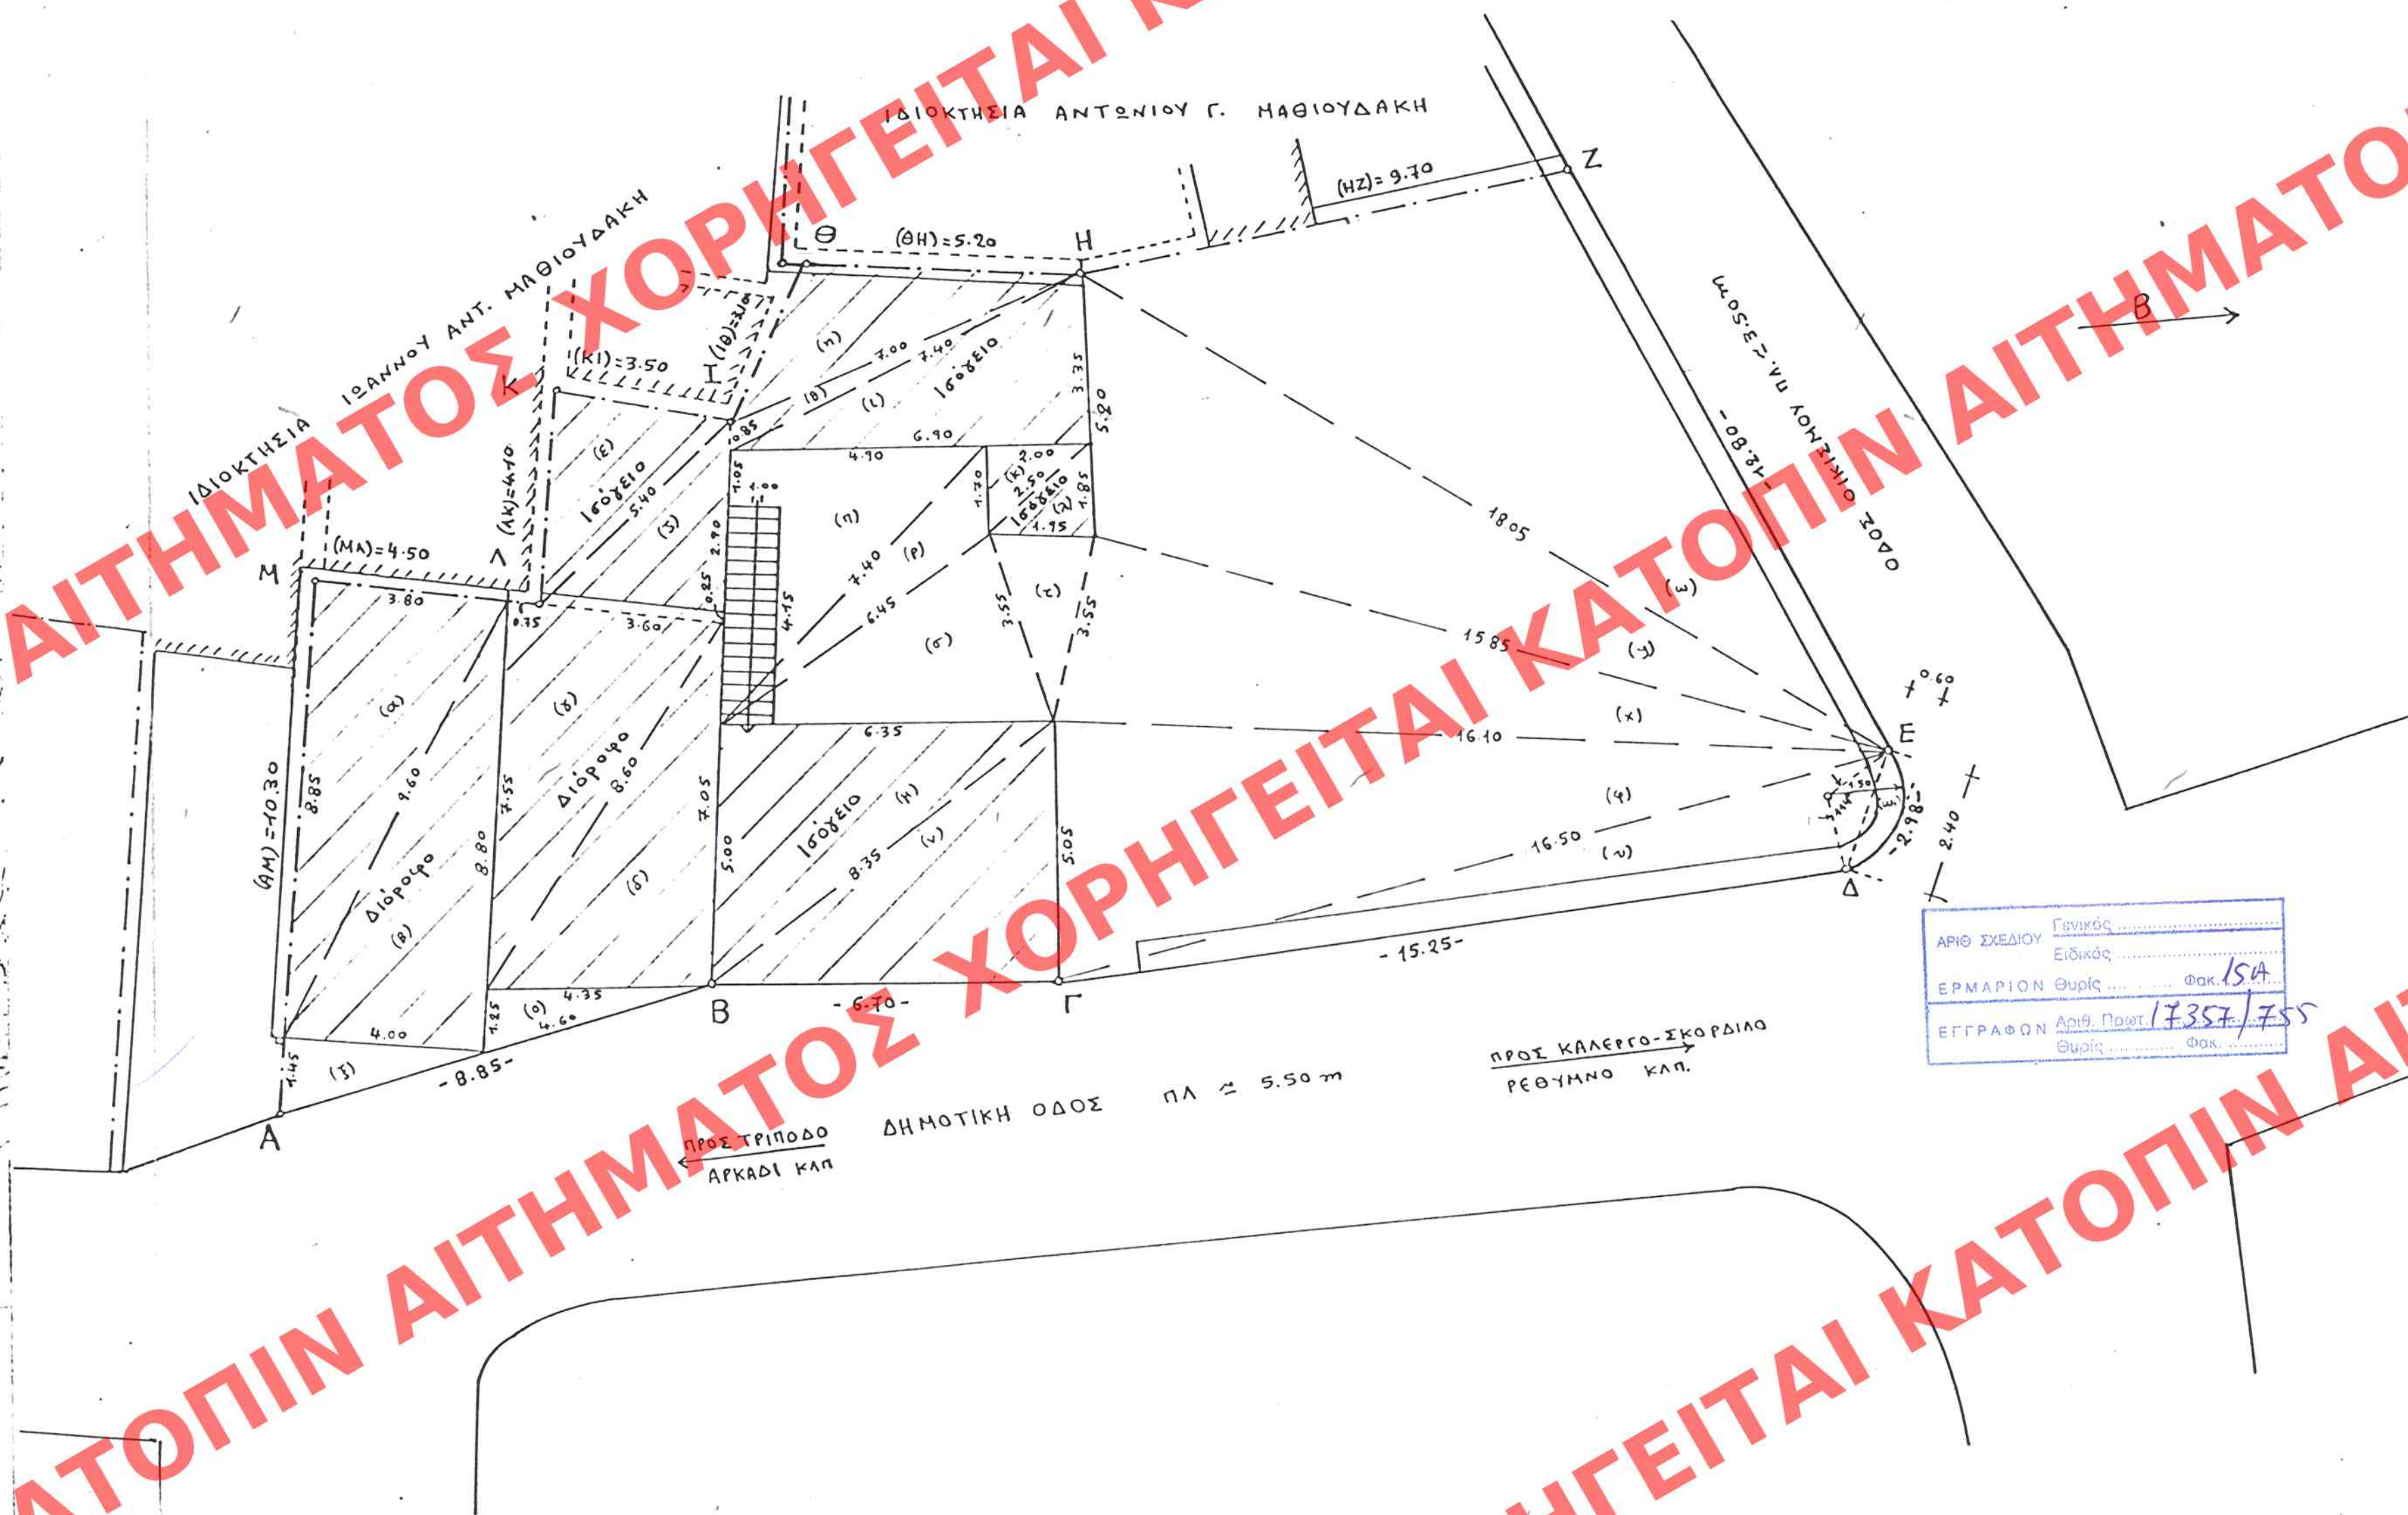

ΥΠΕΧΩΔΕ

ΔΙΕΥΘΥΝΣΗ ΠΟΛΕΩΔΟΜΙΚΟΥ ΣΧΕΔΙΑΣΜΟΥ
ΤΜΗΜΑ ΠΑΡΑΔΟΣΙΑΚΩΝ ΟΙΚΙΣΜΩΝ

ΔΙΑΤΗΡΗΤΕΟ ΚΤΙΡΙΟ
ΠΕΤΡΟΥ Γ. ΤΣΕΡΒΑΚΗ
Στον οικισμό ΔΑΓΚΑ δήμου Γεροποτάμου
Νομού Ρεθύμνης

ΜΑΓΡΑΜΜΑ ΟΙΚΙΣΜΟΥ κλίμακα 1:5.000
ΤΟΠΟΓΡΑΦΙΚΟ ΜΑΓΡΑΜΜΑ ΟΙΚΟΠΕΔΟΥ 1:100

ΕΛΘΗΜΟΣΕΥΟΗ ΕΙΣ ΤΟ ΥΠ ΑΡΙΘΜ. 114..... ΓΥΜΝΑΣΙΟ ΤΟ
Δ'..... ΤΕΥΧΟΥΣ ΤΗΣ ΕΦΗΜΕΡΙΔΑΣ ΤΗΣ ΚΥΒΕΡΝΗΣΕΩΣ
ΤΗΣ 17 ΦΕΒΡΟΥΑΡΙΟΥ 2004

ΥΠΟΥΡΓΕΙΟ
ΕΛΛΗΝΙΚΗΣ ΧΡΕΟΚΑΤΑΣΤΑΣΗΣ & ΔΗΜ. ΕΡΓΩΝ
Αριθμ. Πρωτ. 11843/04
"Χαρακτηρισμός ως διαρρηκτική
επρώτη υποθήκη ως ιδιοκτησία Πέτρου
Τερεβάκη, που βρίσκεται στον οικισμό
Παγκά, του δ. Γεροντοπόλου ν. Ροδίου
5^{ης} μεσοπόρτς ως έκτακτη οργ. 5^{ης} μεσοπόρτς
ωφελούς αυτής".
Αθήνα 17 Δεκεμβρίου 2004
[Signature]
I. Γαλακτοπούλου

Ap. Φ. 15A/04
EX. 1