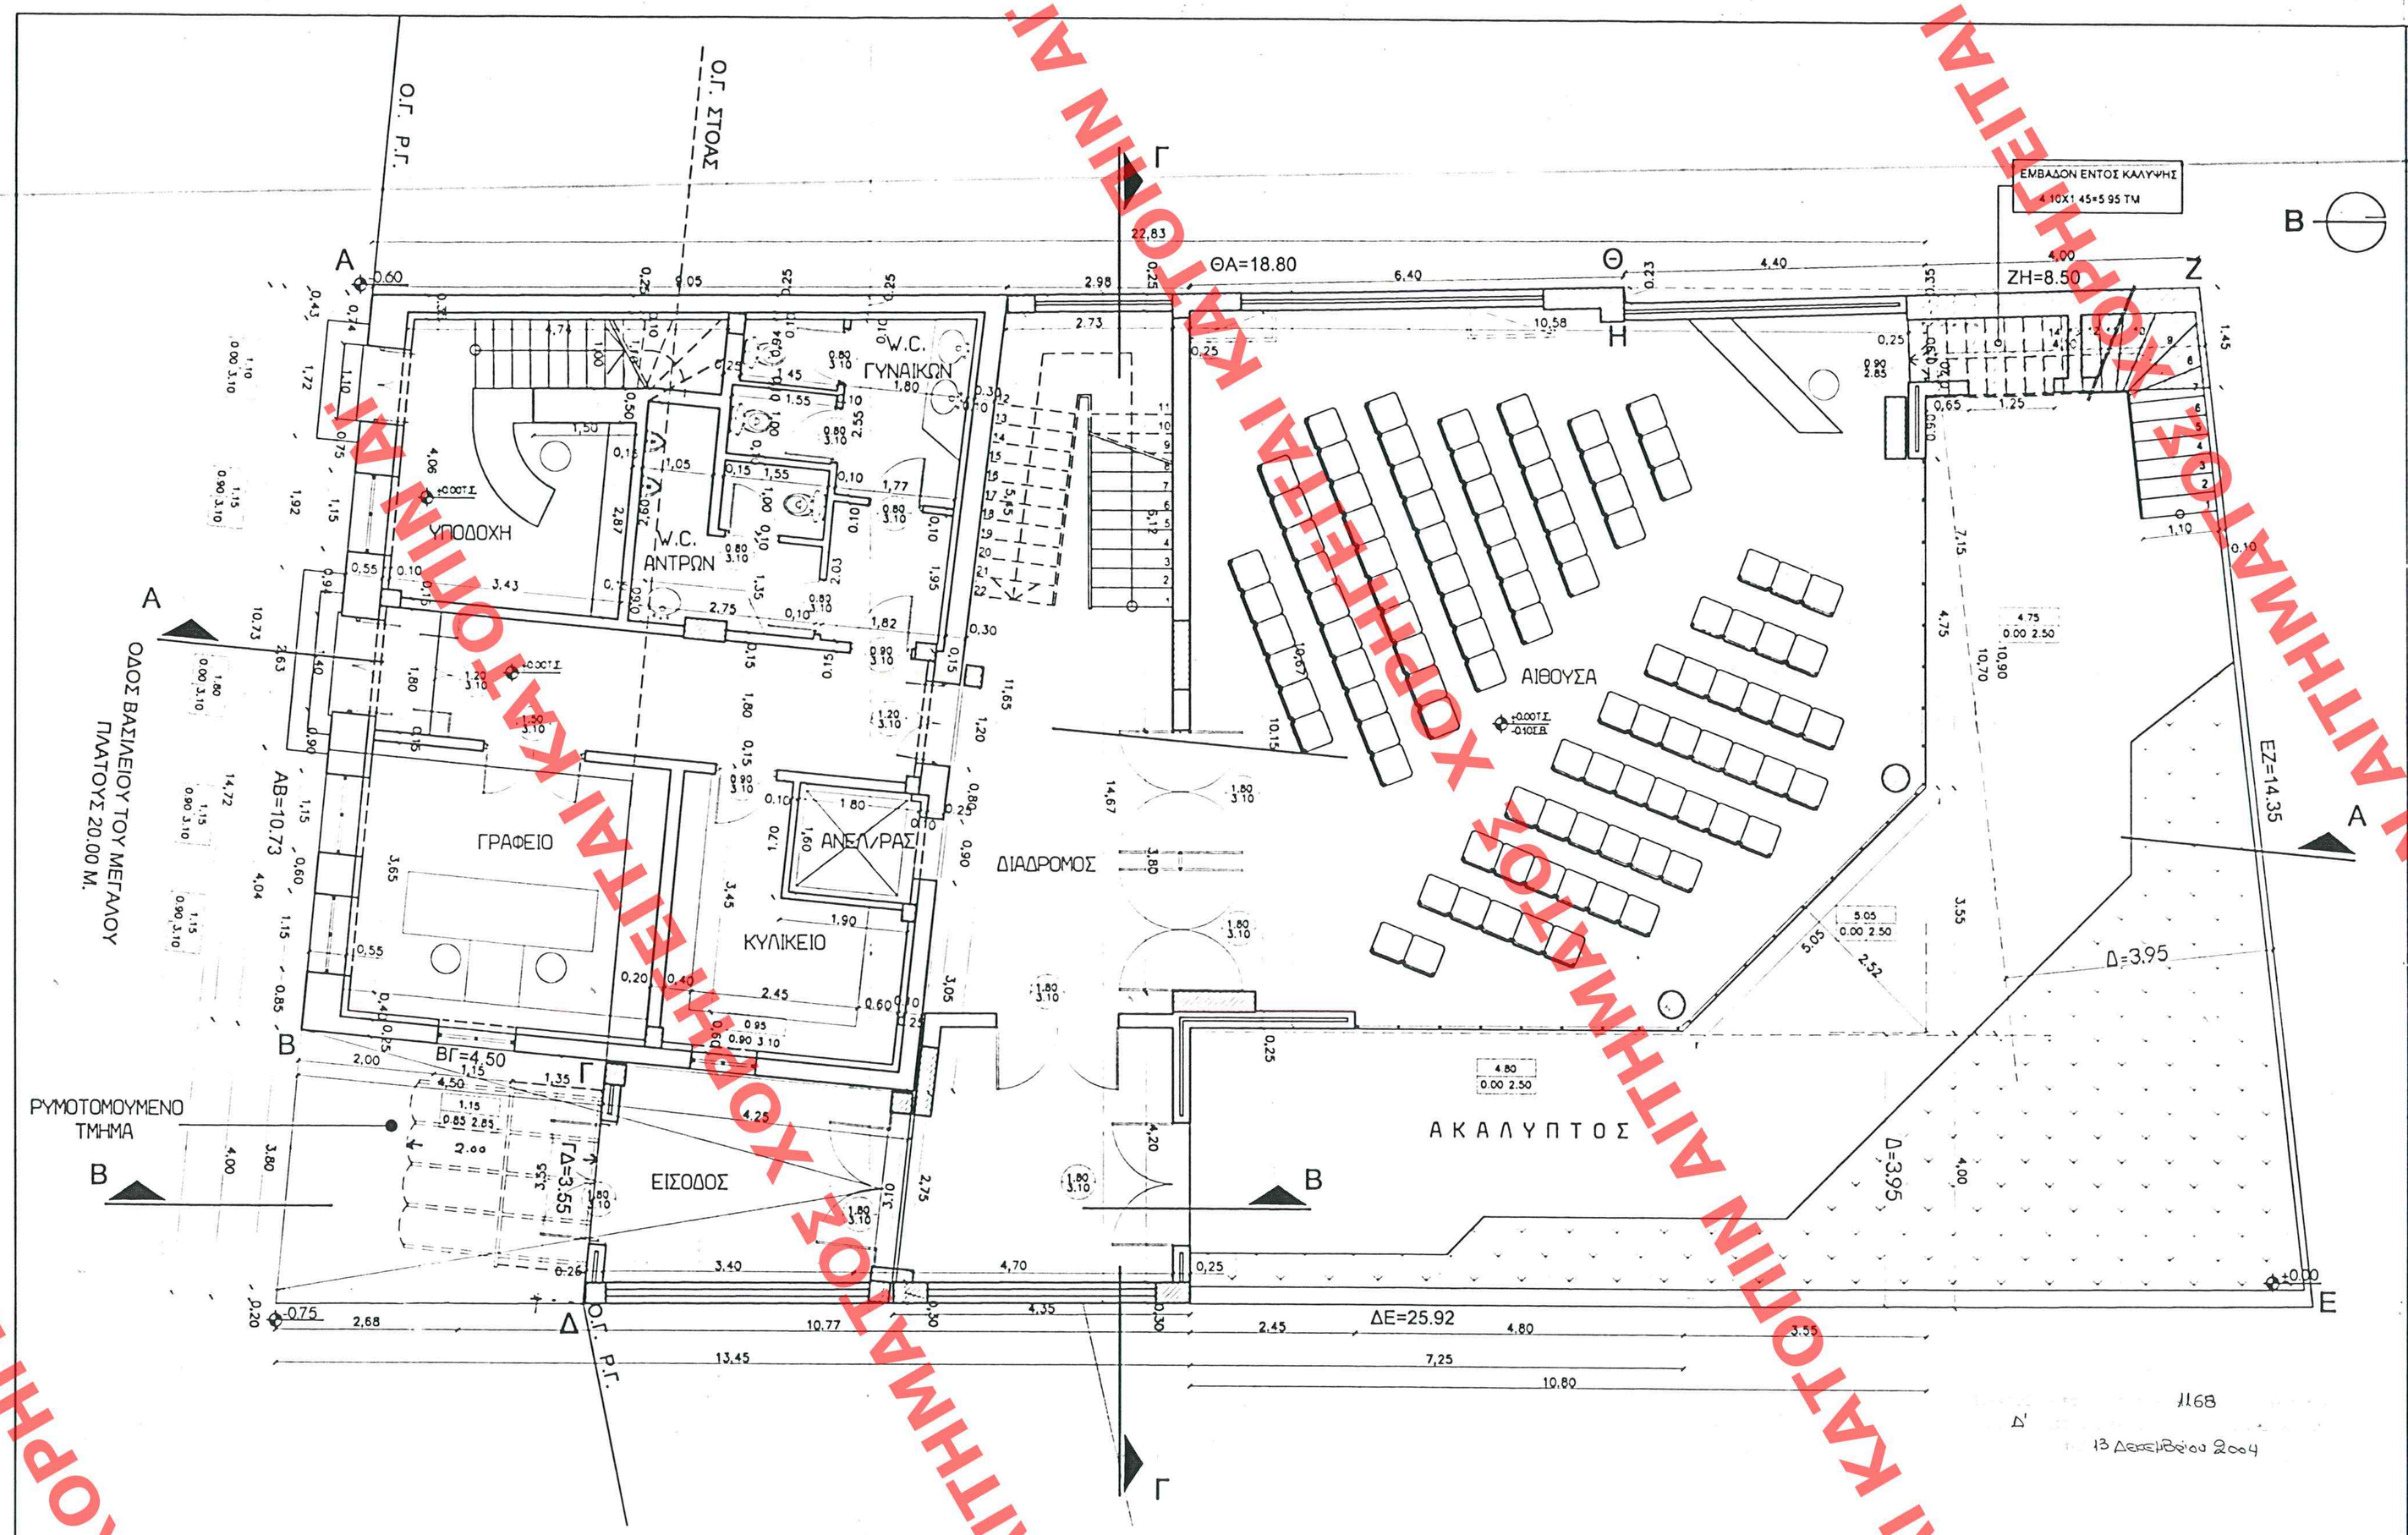

ΚΑΛΥΨΗ	Σ.Δ. ΚΤΙΡΙΟΥ	ΟΓΚΟΣ ΓΙΑ Σ.Δ.
1/2x(11.65+10.73)x9.05=101.27 ΤΜ	ΥΦΙΣΤΑΜΕΝΟ ΔΙΑΤΗΡΗΤΕΟ	278.28 X 8.30=2309.73 ΚΜ
1/2x(3.55+3.10)x4.25=14.13 ΤΜ	1/2x(11.65+10.73)x9.05=101.27 ΤΜ	101.27X1.10 X1/2=55.70 ΚΜ
1/2x(2.98+4.35)x14.67=53.77 ΤΜ	ΠΡΟΣΘΗΚΗ	ΣΥΝΟΛΟ 2365.43 ΚΜ
1/2x(10.67+10.90)x10.80=116.48 ΤΜ	1/2x(3.55+3.10)x4.25=14.13 ΤΜ	ΟΓΚΟΣ ΓΙΑ ΟΓΚΟΜΕΤΡΗΣΗ
-4.40X0.23=1.01 ΤΜ	1/2x(2.98+4.35)x14.67=53.77 ΤΜ	278.28 X 8.30=2309.73 ΚΜ
-1/2X5.05X2.52=6.36 ΤΜ	1/2x(10.67+10.90)x10.80=116.48 ΤΜ	101.27X1.10 X1/2=55.70 ΚΜ
4.10x1.45=5.95 ΤΜ	-4.40X0.23=1.01 ΤΜ	1.90X4.20X4.25=33.92 ΚΜ
	-1/2X5.05X2.52=6.36 ΤΜ	ΣΥΝΟΛΟ 2399.35 ΚΜ
ΣΥΝΟΛΟ =284.23 ΤΜ	ΣΥΝΟΛΟ 177.01 ΤΜ	
	ΔΟΜΗΣΗ ΚΤΙΡΙΟΥ 177.01+101.27=278.28 ΤΜ	

ΥΠΟΛΟΓΙΣΜΟΣ ΦΥΣΙΚΟΥ ΦΩΤΙΣΜΟΥ ΚΤΙΡΙΟΥ	
ΧΩΡΟΣ	ΑΙΘΟΥΣΑ
ΕΠΙΦΑΝΕΙΑ ΧΩΡΟΥ	1/2x(10.67+10.90)x10.80=116.48 ΤΜ
ΕΠΙΦΑΝΕΙΑ ΚΟΥΦ/ΤΩΝ	(4.80+5.05+4.75) x 2.50=36.50 ΤΜ
	36.50 >11.65

ΥΠΟΥΡΓΕΙΟ ΠΕΡΙΒΑΛΛΟΝΤΟΣ ΧΩΡΟΤΑΞΙΑΣ ΚΑΙ ΔΗΜ. ΕΡΓΩΝ

Δ/ΝΣΗ «ΠΟΛΕΟΔ. ΣΧΕΔΙΑΣΜΟΥ, ΤΜΗΜΑ «ΠΑΡΑΛΟΥ. ΟΙΚΙΣΜΩΝ

Γ. 50363/04

" Καθορισμού ειδικών ρυμοτομικών ορίων & περιορισμών δόμησης στο κτίριο επί της οδού Μεγ. Βασιλείου 15 του εγκεκριμένου ρυμοτ. σχεδίου Αθηνών."

2 Δεκεμβρίου 2004

Δ/ντής

Ι. Γιαννόπουλος

Αριθ. Σχεδίου: Γενικός ..... Ειδικός .....
ΕΡΜΑΡΙΟΝ: Ευρής ..... Φακ. .....
ΕΓΓΡΑΦΩΝ: Αριθ. Πρωτ. ..... Ευρής ..... Φακ. .....

Κάτοψη Ισογείου

Ειδική ρύθμιση διατηρητέου κτιρίου επί της οδού Μεγ. Βασιλείου 15 περιοχή Ρούφ Δ. Αθηναίων

ΚΛΙΜΑΚΑ 1:50

Αρ. Φ. 132 Β/04
Εχ. 4

Δ'
1168
13 Δεκεμβρίου 2004

ΧΟΡΗΓΕΙΤΑΙ ΚΑΤΟΠΙΝ ΑΙΤΗΜΑΤΟΣ ΧΟΡΗΓΕΙΤΑΙ ΚΑΤΟΠΙΝ ΑΙΤΗΜΑΤΟΣ ΧΟΡΗΓΕΙΤΑΙ ΚΑΤΟΠΙΝ ΑΙΤΗΜΑΤΟΣ ΧΟΡΗΓΕΙΤΑΙ ΚΑΤΟΠΙΝ ΑΙΤΗΜΑΤΟΣ