ΧΟΡΗΓΕΙΤΑΙ ΚΑΤΟΠΙΝ ΑΙΤΗΜΑΤΟΣ

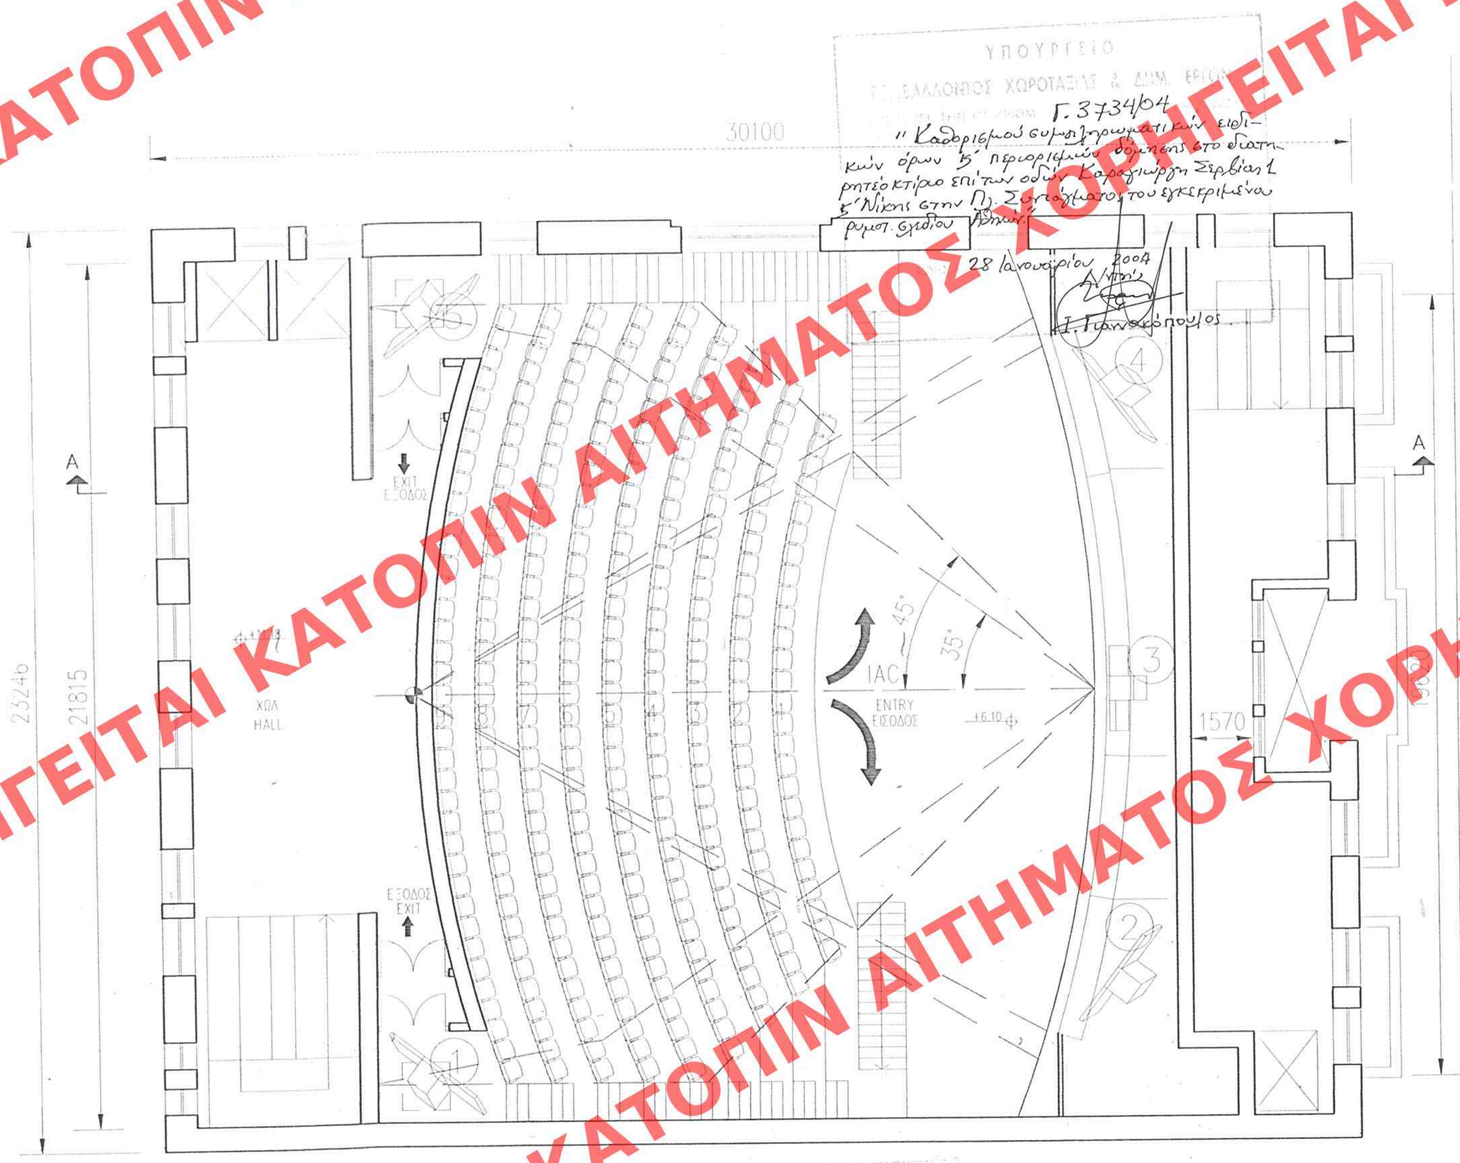

ΣΤΑΘΜΗ +11.18 ΕΜΒΑΔΟΝ=689.64 M2
LEVEL +11.18 AREA=689.64M2

ΥΠΟΥΡΓΕΙΟ
ΠΕΡΙΒΑΛΛΟΝΤΟΣ ΧΩΡΟΤΑΞΙΑΣ & ΔΗΜ. ΕΡΓΩΝ

Γ.3734/04
"Καθορισμός συμπληρωματικών ειδικών όρων 5' περιορισμός δόμησης στο διατηρητέο κτίριο επί των οδών Καραγιώργη Σερβίας 1 & Νίκης στην Πλ. Συντάγματος του εγκεκριμένου ρυμοτ. σχεδίου Αθηνών"
28 Ιανουαρίου 2004
Ο Υπουργός
Γ. Γιαννακόπουλος

ΥΠΟΥΡΓΕΙΟ
ΠΕΡΙΒΑΛΛΟΝΤΟΣ ΧΩΡΟΤΑΞΙΑΣ & ΔΗΜ. ΕΡΓΩΝ

Γεωργια Ζωη & συνεργατες
ΑΡΧΙΤΕΚΤΟΝΙΚΕΣ ΠΟΛΕΟΔΟΜΙΚΕΣ ΜΕΛΕΤΕΣ & ΚΑΤΑΣΚΕΥΕΣ
ΖΗΣΙΜΟΠΟΥΛΟΥ 23, 156 69 ΠΑΠΑΓΟΣ ΤΗΛ.(01) 6525144-6533526 FAX. 6525969
www.forthnet.gr/zoi/ emai : root@zoi.ath.forthnet.gr

ΕΡΓΟΔΟΤΗΣ
INTERNATIONAL ADVANTAGE CORPORATION

ΕΡΓΟ ΕΙΔΙΚΗ ΡΥΘΜΙΣΗ ΓΙΑ ΤΗΝ ΑΠΟΚΑΤΑΣΚΕΥΗ ΦΕΡΟΝΤΑ ΟΡΓΑΝΙΣΜΟΥ. ΔΙΑΤΗΡΗΣΗ ΤΩΝ ΟΨΕΩΝ ΚΑΤΑΛΛΗΛΗ ΧΡΗΣΗ ΣΕ ΧΩΡΟ ΣΥΝΑΘΡΟΙΣΗΣ ΚΟΙΝΟΥ - ΣΥΝΕΔΡΙΑΚΟ ΚΕΝΤΡΟ - ΕΚΠΑΙΔΕΥΤΙΚΟ-ΠΟΛΙΤΙΣΤΙΚΟ ΚΕΝΤΡΟ - ΤΟΥΡΙΣΜΟΣ ΥΨΗΛΗΣ ΤΕΧΝΟΛΟΓΙΑΣ - ΕΣΤΙΑΤΟΡΙΑ - ΚΑΦΕ - ΚΑΤΑΣΤΗΜΑΤΑ)

ΘΕΣΗ ΠΛΑΤΕΙΑ ΣΥΝΤΑΓΜΑΤΟΣ ΑΘΗΝΑ

ΜΕΛΕΤΗΤΕΣ ΓΕΩΡΓΙΑ ΖΩΗ (αρχιτεκτων)
ΧΡΙΣΤΙΝΑ ΚΑΜΠΕΑΝΟΥ(αρχιτεκτων)

ΣΧΕΔΙΑΣΤΕΣ ΕΙΡΗΝΗ ΣΚΙΑΔΑ

ΜΗΧΑΝΟΡΓΑΝΩΣΗ ΚΩΝΣΤΑΝΤΙΝΟΣ ΖΩΗΣ

ΘΕΜΑ ΣΧΕΔΙΟΥ ΚΑΤΟΨΗ Β' ΟΡΟΦΟΥ +11.18

ΚΛΙΜΑΚΑ 1 : 100

ΑΡΙΘΜΟΣ ΣΧΕΔΙΟΥ Α-6

ΧΡΟΝΟΣ ΜΕΛΕΤΗΣ : ΝΟΕΜΒΡΙΟΣ 2002

ΔΗΜΟΣΙΑ ΑΡΧΗ
Αρ.Φ.21 Α/04
εχ.12

ΤΠΟΓΡΑΦΗ - ΣΦΡΑΓΙΔΑ
ΑΡΙΘ. ΣΧΕΔΙΟΥ Γενικός ..... Ειδικός .....
ΕΡΜΑΡΙΟΝ Θυρίς ..... Φακ. .....
ΕΓΓΡΑΦΩΝ Αριθ. Πρωτ. ..... Θυρίς ..... Φακ. .....

ΔΗΜΟΣΙΕΥΘΗ ΕΙΣ ΤΟ ΥΠ' ΑΡΙΘΜ. 119 ΦΥΛΛΟ ΤΟΥ Δ' ΤΕΥΧΟΥΣ ΤΗΣ ΕΦΗΜΕΡΙΔΟΣ ΤΗΣ ΚΥΒΕΡΝΗΣΕΩΣ ΤΗΣ 17 Φεβρουαρίου 2004