


ΧΟΡΗΓΕΙΤΑΙ ΚΑΤΟΠΙΝ ΑΙΤΗΜΑΤΟΣ ΧΟΡΗΓΕΙΤΑΙ ΚΑΤΟΠΙΝ ΑΙΤΗΜΑΤΟΣ

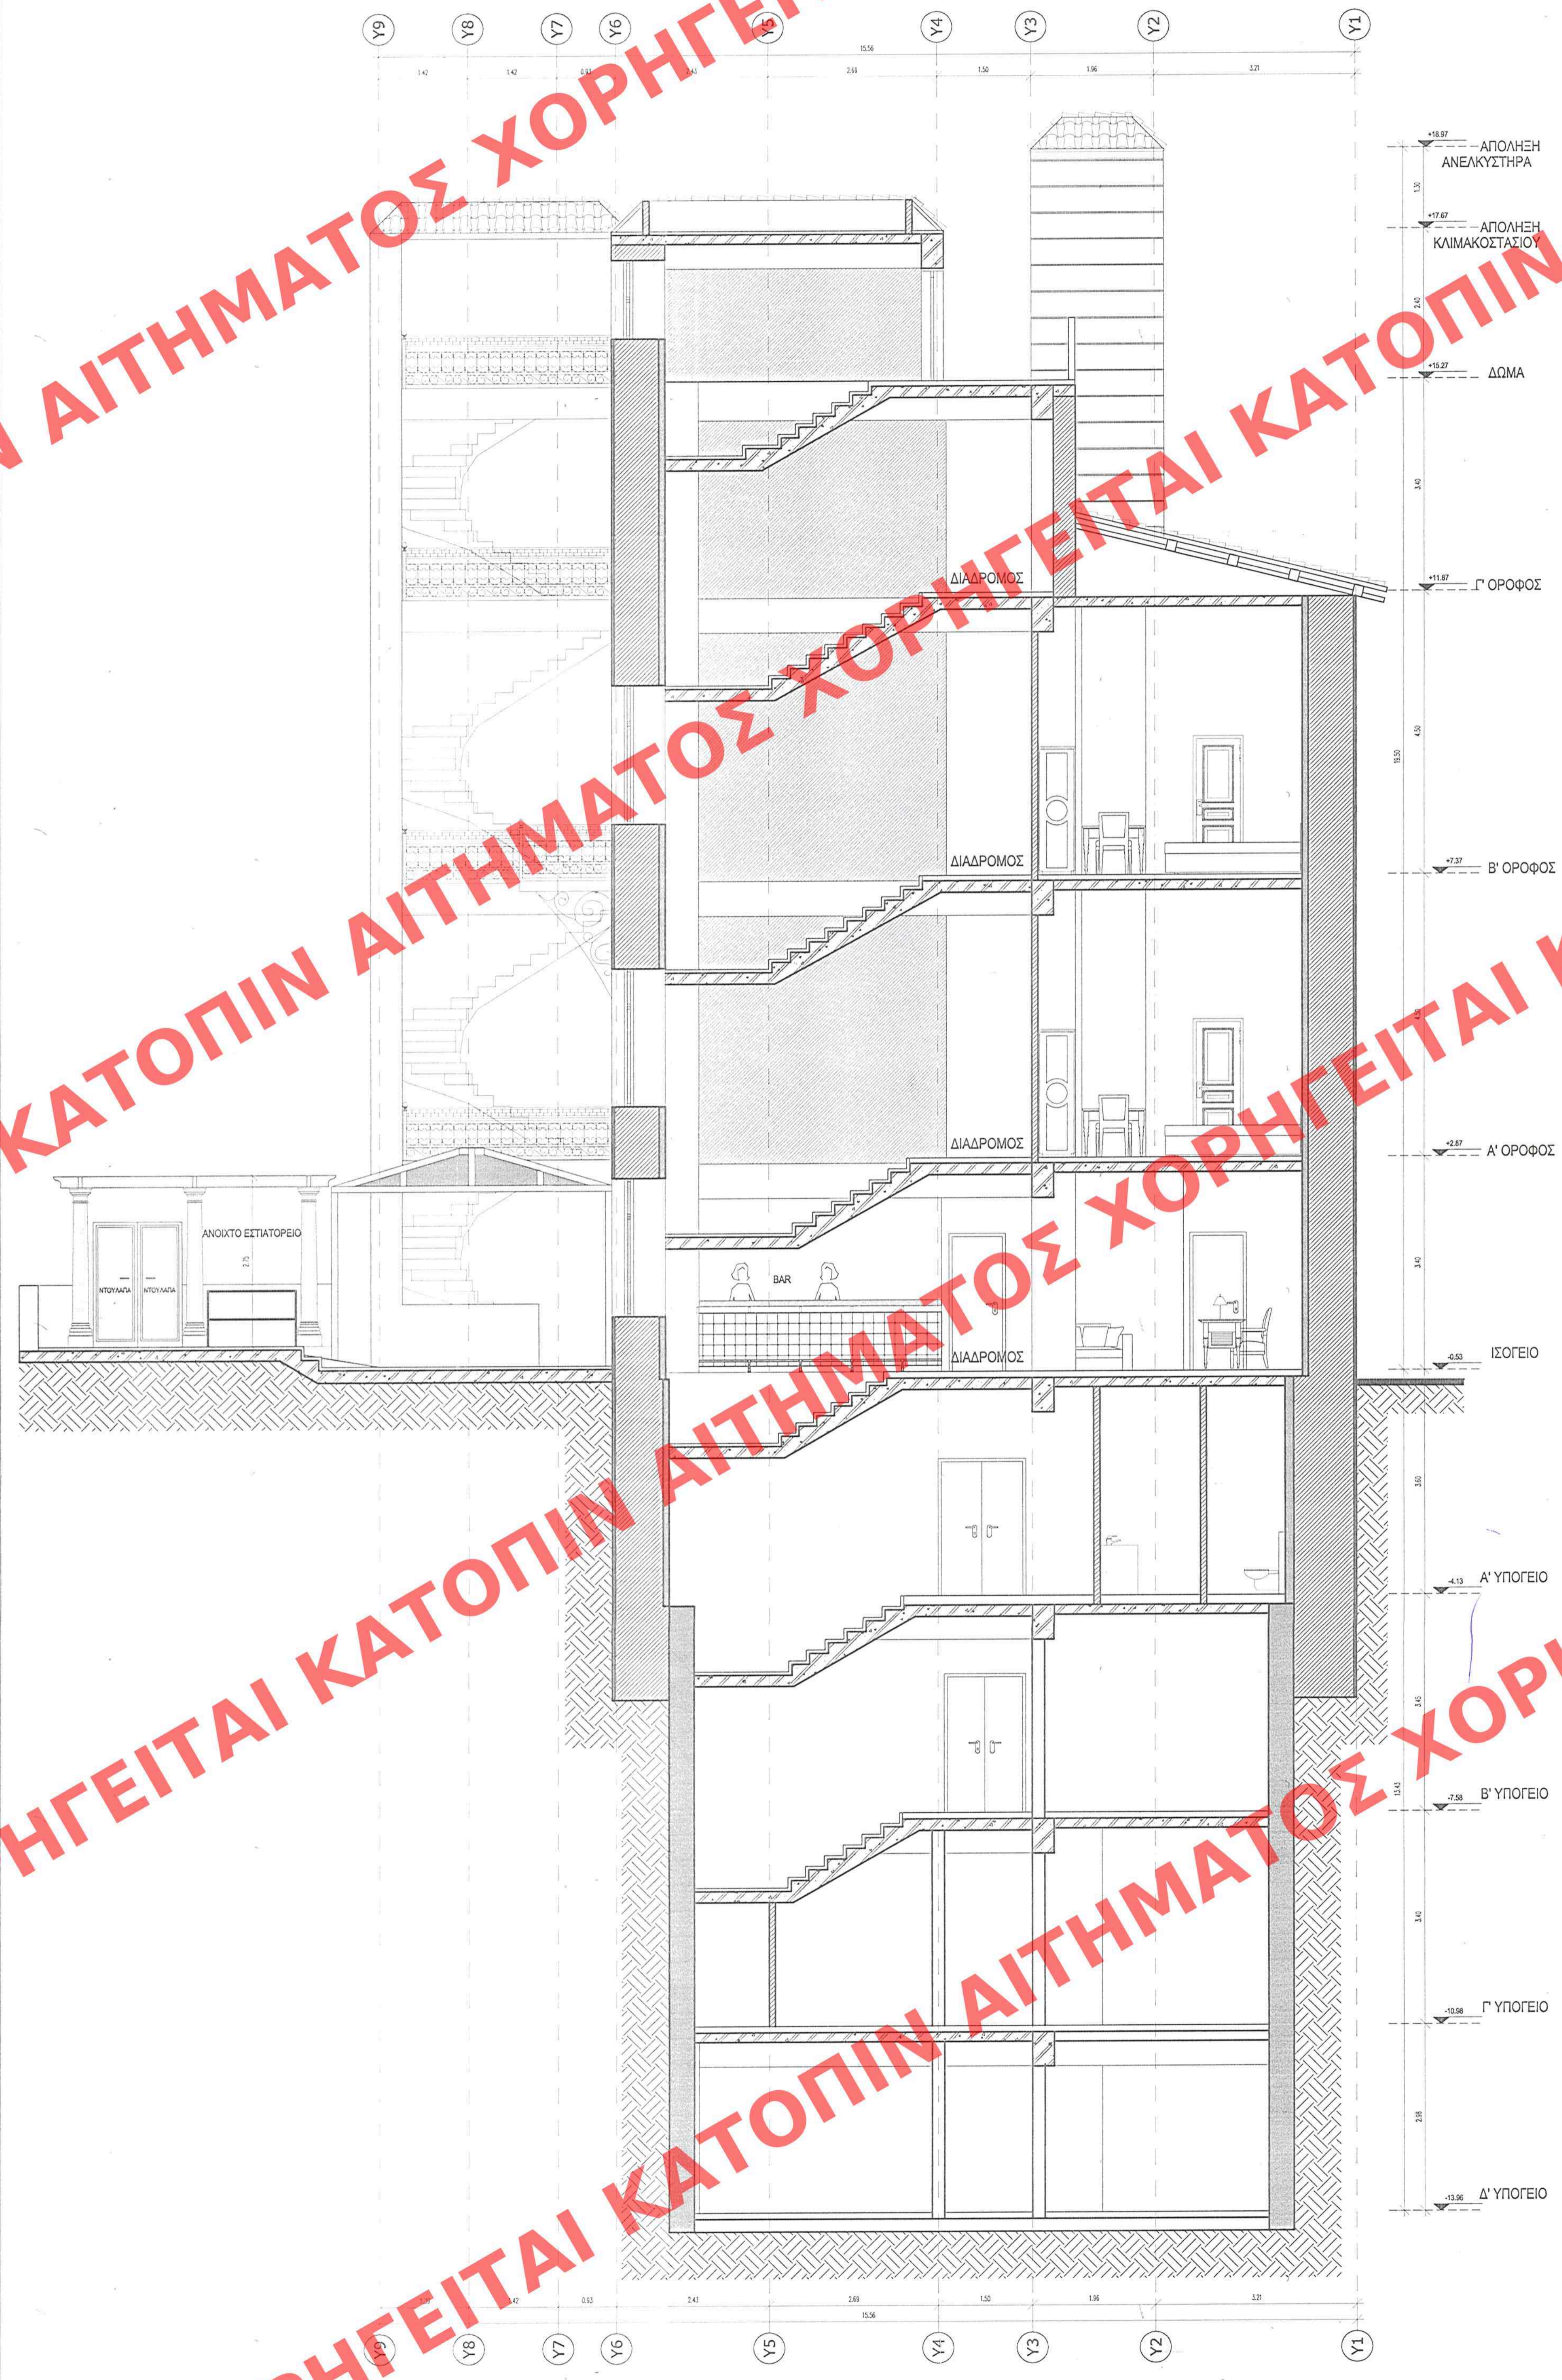

ΥΠΟΥΡΓΕΙΟ
ΠΕΡΙΒΑΛΛΟΝΤΟΣ ΧΩΡΟΤΑΞΙΑΣ & ΔΗΜ. ΕΡΓΩΝ

ΑΡΧΙΤΕΚΤΟΝ	Γλυκός	Ελεγκτής
ΕΡΜΑΡΙΩΝ	Φυρικός	Φοκ.
ΕΓΓΡΑΦΩΝ	Ανθ. Ποσειδ.	Φοκ.

ΚΑΝΟΝΙΣΜΟΣ ΕΙΣ ΤΟ ΥΠΟΓΕΙΟΝ 190
Δ... ΤΕΥΧΟΣ ΤΗΣ ΕΦΗΜΕΡΙΔΑΣ ΤΗΣ ΚΥΒΕΡΝΗΣΕΩΣ
ΤΗΣ 3ης Μαρτίου 2004

ΥΠΟΥΡΓΕΙΟ
ΠΕΡΙΒΑΛΛΟΝΤΟΣ ΧΩΡΟΤΑΞΙΑΣ & ΔΗΜ. ΕΡΓΩΝ
ΣΥΜΦΩΝΗΤΗΡΙΟ ΤΗΣ ΥΠΟΓΕΙΑΣ Γ. 9524/04 ΑΠΟΦΑΣΗΣ
ΤΗΣ 15ης Μαρτίου 2004
ΠΡΟΣΧΕΔΙΟ ΔΙΑΔΡΟΜΩΝ ΚΑΙ ΑΝΟΙΧΤΗΣ ΚΑΙΜΑΚΑΣ ΚΙΝΔΥΝΟΥ ΣΕ ΥΠΑΡΧΟΥΣΑ ΞΕΝΟΔΟΧΕΙΑΚΗ ΜΟΝΑΔΑ (ΠΡΩΗΝ ΞΕΝΟΔΟΧΕΙΟ 'ΚΑΡΥΑΤΙΣ')

PAVLOS NINIOS ΜΕΛΕΤΕΣ ΚΑΙ ΔΙΑΧΕΙΡΙΣΗ ΤΕΧΝΙΚΩΝ ΕΡΓΩΝ
ARCHITECTS PLANNERS & ENGINEERS
Μηγαλή 22 - Αρδητός Μετσ - 11636 Αθήνα
Τηλ: 010 92 12 850 (5 γραμμές) - fax: 010 92 12 855 - Email: ninio@compulink.gr

VILLA PRECIEUX A.B.E.E.
ΑΝΑΚΑΙΝΙΣΗ, ΑΛΛΑΓΗ ΔΙΑΡΡΥΘΜΙΣΗΣ, ΕΝΙΣΧΥΣΗ ΚΑΙ ΠΡΟΣΘΗΚΗ ΚΑΤΕΠΕΚΤΗΣΗ ΟΡΟΦΟΥ ΚΑΙ ΑΝΟΙΧΤΗΣ ΚΑΙΜΑΚΑΣ ΚΙΝΔΥΝΟΥ ΣΕ ΥΠΑΡΧΟΥΣΑ ΞΕΝΟΔΟΧΕΙΑΚΗ ΜΟΝΑΔΑ (ΠΡΩΗΝ ΞΕΝΟΔΟΧΕΙΟ 'ΚΑΡΥΑΤΙΣ')
ΘΟΥΚΙΔΙΔΟΥ 11 & Ν. ΝΙΚΟΔΗΜΟΥ 31, ΠΛΑΚΑ - ΔΗΜΟΣ ΑΘΗΝΑΙΩΝ - Ο.Τ. 46

ΜΕΛΕΤΗΤΗΣ - ΔΙΕΥΘΥΝΣΗ & ΣΥΝΤΟΝΙΣΜΟΣ ΕΡΓΟΥ:		ΤΕΧΝΙΚΗ ΔΙΑΧΕΙΡΙΣΗ ΕΡΓΟΥ - PROJECT MANAGERS:	
Ι. ΧΙΛΑΝΗΣ	ΑΡΧΙΤΕΚΤΟΝ ΜΗΧΑΝΙΚΟΣ	Α. ΣΙΓΑΛΑ	ΔΙΑΚΟΣΜΗΤΡΙΑ ΕΙΣΑΓΩΓΩΝ
ΔΙΕΥΘΥΝΣΗ ΣΤΑΤΙΚΗΣ ΜΕΛΕΤΗΣ:		ΕΙΔΙΚΟΙ ΣΥΝΕΡΓΑΤΕΣ ΜΗΧΑΝΙΚΟΙ:	
Χ. ΓΚΟΛΟΓΙΑΝΝΗΣ	ΠΟΛΙΤΙΚΟΣ ΜΗΧΑΝΙΚΟΣ	Θ. ΠΛΑΤΗΣ	ΕΛΛΗΝΟΤΕΧΝΙΚΟ ΕΙΔ. ΓΕΩΜΕΤΡΙΚΕΣ
ΔΙΕΥΘΥΝΣΗ ΜΕΛΕΤΗΣ Η/Μ ΕΓΚΑΤΑΣΤΑΣΕΩΝ:		ΟΜΑΔΑ ΜΕΛΕΤΗΣ:	
JERA	ΣΥΜΒΟΥΛΟΙ ΜΗΧΑΝΙΚΟΙ	Σ. ΠΑΠΑΝΙΚΟΛΑΟΥ	ΑΡΧΙΤΕΚΤΟΝ ΜΗΧΑΝΙΚΟΣ
ΑΡΧΙΤΕΚΤΟΝ ΕΦΑΡΜΟΓΗΣ:		Θ. ΤΣΑΚΩΝΑ	ΠΟΛΙΤΙΚΟΣ ΜΗΧΑΝΙΚΟΣ Τ.Ε.
F.A. DE ALMEIDA	ΑΡΧΙΤΕΚΤΟΝ ΜΗΧΑΝΙΚΟΣ	Π. ΒΟΥΝΑΤΣΟΥ	ΔΙΑΚΟΣΜΗΤΡΙΑ ΕΙΣΑΓΩΓΩΝ
SOFTWARE:		Δ. ΜΗΤΡΟΠΟΥΛΟΣ	ΔΙΑΚΟΣΜΗΤΡΙΑ ΕΙΣΑΓΩΓΩΝ
AutoCad 2000	ARRIS (Sigma Design)	Α. ΚΩΝΣΤΑΝΤΟΠΟΥΛΟΥ	ΣΧΕΔΙΑΣΤΗΣ ΔΟΜΙΚΩΝ ΕΡΓΩΝ
Architectural Desktop 3.0	LIGHTSCAPE	Α. ΚΩΝΣΤΑΝΤΟΠΟΥΛΟΥ	ΣΧΕΔΙΑΣΤΡΙΑ ΔΟΜΙΚΩΝ ΕΡΓΩΝ
3D Studio VIZ	CAHware 8.5		
COMPUTER GRAPHICS:		ΓΡΑΜΜΑΤΕΙΑΣ ΥΠΟΣΤΗΡΙΞΗ:	
Μ. ΓΚΟΥΛΩΤΗ	Computer Graphics & Renderings	Α. ΠΑΠΑΔΟΠΟΥΛΟΥ	ΜΟΥΣΕΙΟ ΜΗΧΑΝΙΚΩΝ Τ.Ε.
		Β. ΤΡΑΧΛΗ	ΓΡΑΜΜΑΤΕΙΑΣ ΥΠΟΣΤΗΡΙΞΗ

ΘΕΜΑ:	ΤΟΜΗ Β-Β		ΑΡΙΘΜΟΣ ΣΧΕΔΙΟΥ:
ΚΛΙΜΑΚΑ:	1 : 50	ΠΡΟΜΕΛΕΤΗ	A-14
ΗΜΕΡΟΜΗΝΙΑ:	ΦΕΒΡΟΥΑΡΙΟΣ 2004	ΑΡΙΘΜΟΣ ΜΕΛΕΤΗΣ:	
ΑΝΑΒΕΒΗΣΕΙΣ:	A	B	Γ
			ΑΡΧΙΤΕΚΤΟΝΙΚΑ
			ΣΕΙΡΑ: 1η

ΥΠΟΓΡΑΦΗ & ΣΦΡΑΓΙΔΑ ΜΗΧΑΝΙΚΟΥ
ΠΑΥΛΟΣ Π. ΝΙΝΙΟΣ
ΑΡΧΙΤΕΚΤΟΝ - ΕΛΕΓΧΤΗΣ
ΜΕΛΟΣ Τ.Ε.Ε. ΑΡΙΘΜΟΣ ΜΗΤΡΩΟΥ 45900
ΜΗΝΙΑΙΑ 22 ΑΡΔΗΤΟΣ ΜΕΤΣ
ΤΗΛ. 210 9212651 - FAX 210 9212655
EMAIL ninio@compulink.gr

ΥΠΟΓΡΑΦΗ & ΣΦΡΑΓΙΔΑ ΔΙΟΙΚΗΤΗ

ΕΓΚΡΙΣΕΙΣ ΑΡΜΟΔΙΑΣ ΥΠΗΡΕΣΙΑΣ ΔΗΜΟΣΙΟΥ
Αρ.δ.μ. 1039/04
δχ. 17