


**ΧΟΡΗΓΕΙΤΑΙ ΚΑΤΟΠΙΝ ΑΙΤΗΜΑΤΟΣ ΧΟΡΗΓΕΙΤΑΙ ΚΑΤΟΠΙΝ ΑΙΤΗΜΑΤΟΣ ΧΟΡΗΓΕΙΤΑΙ**

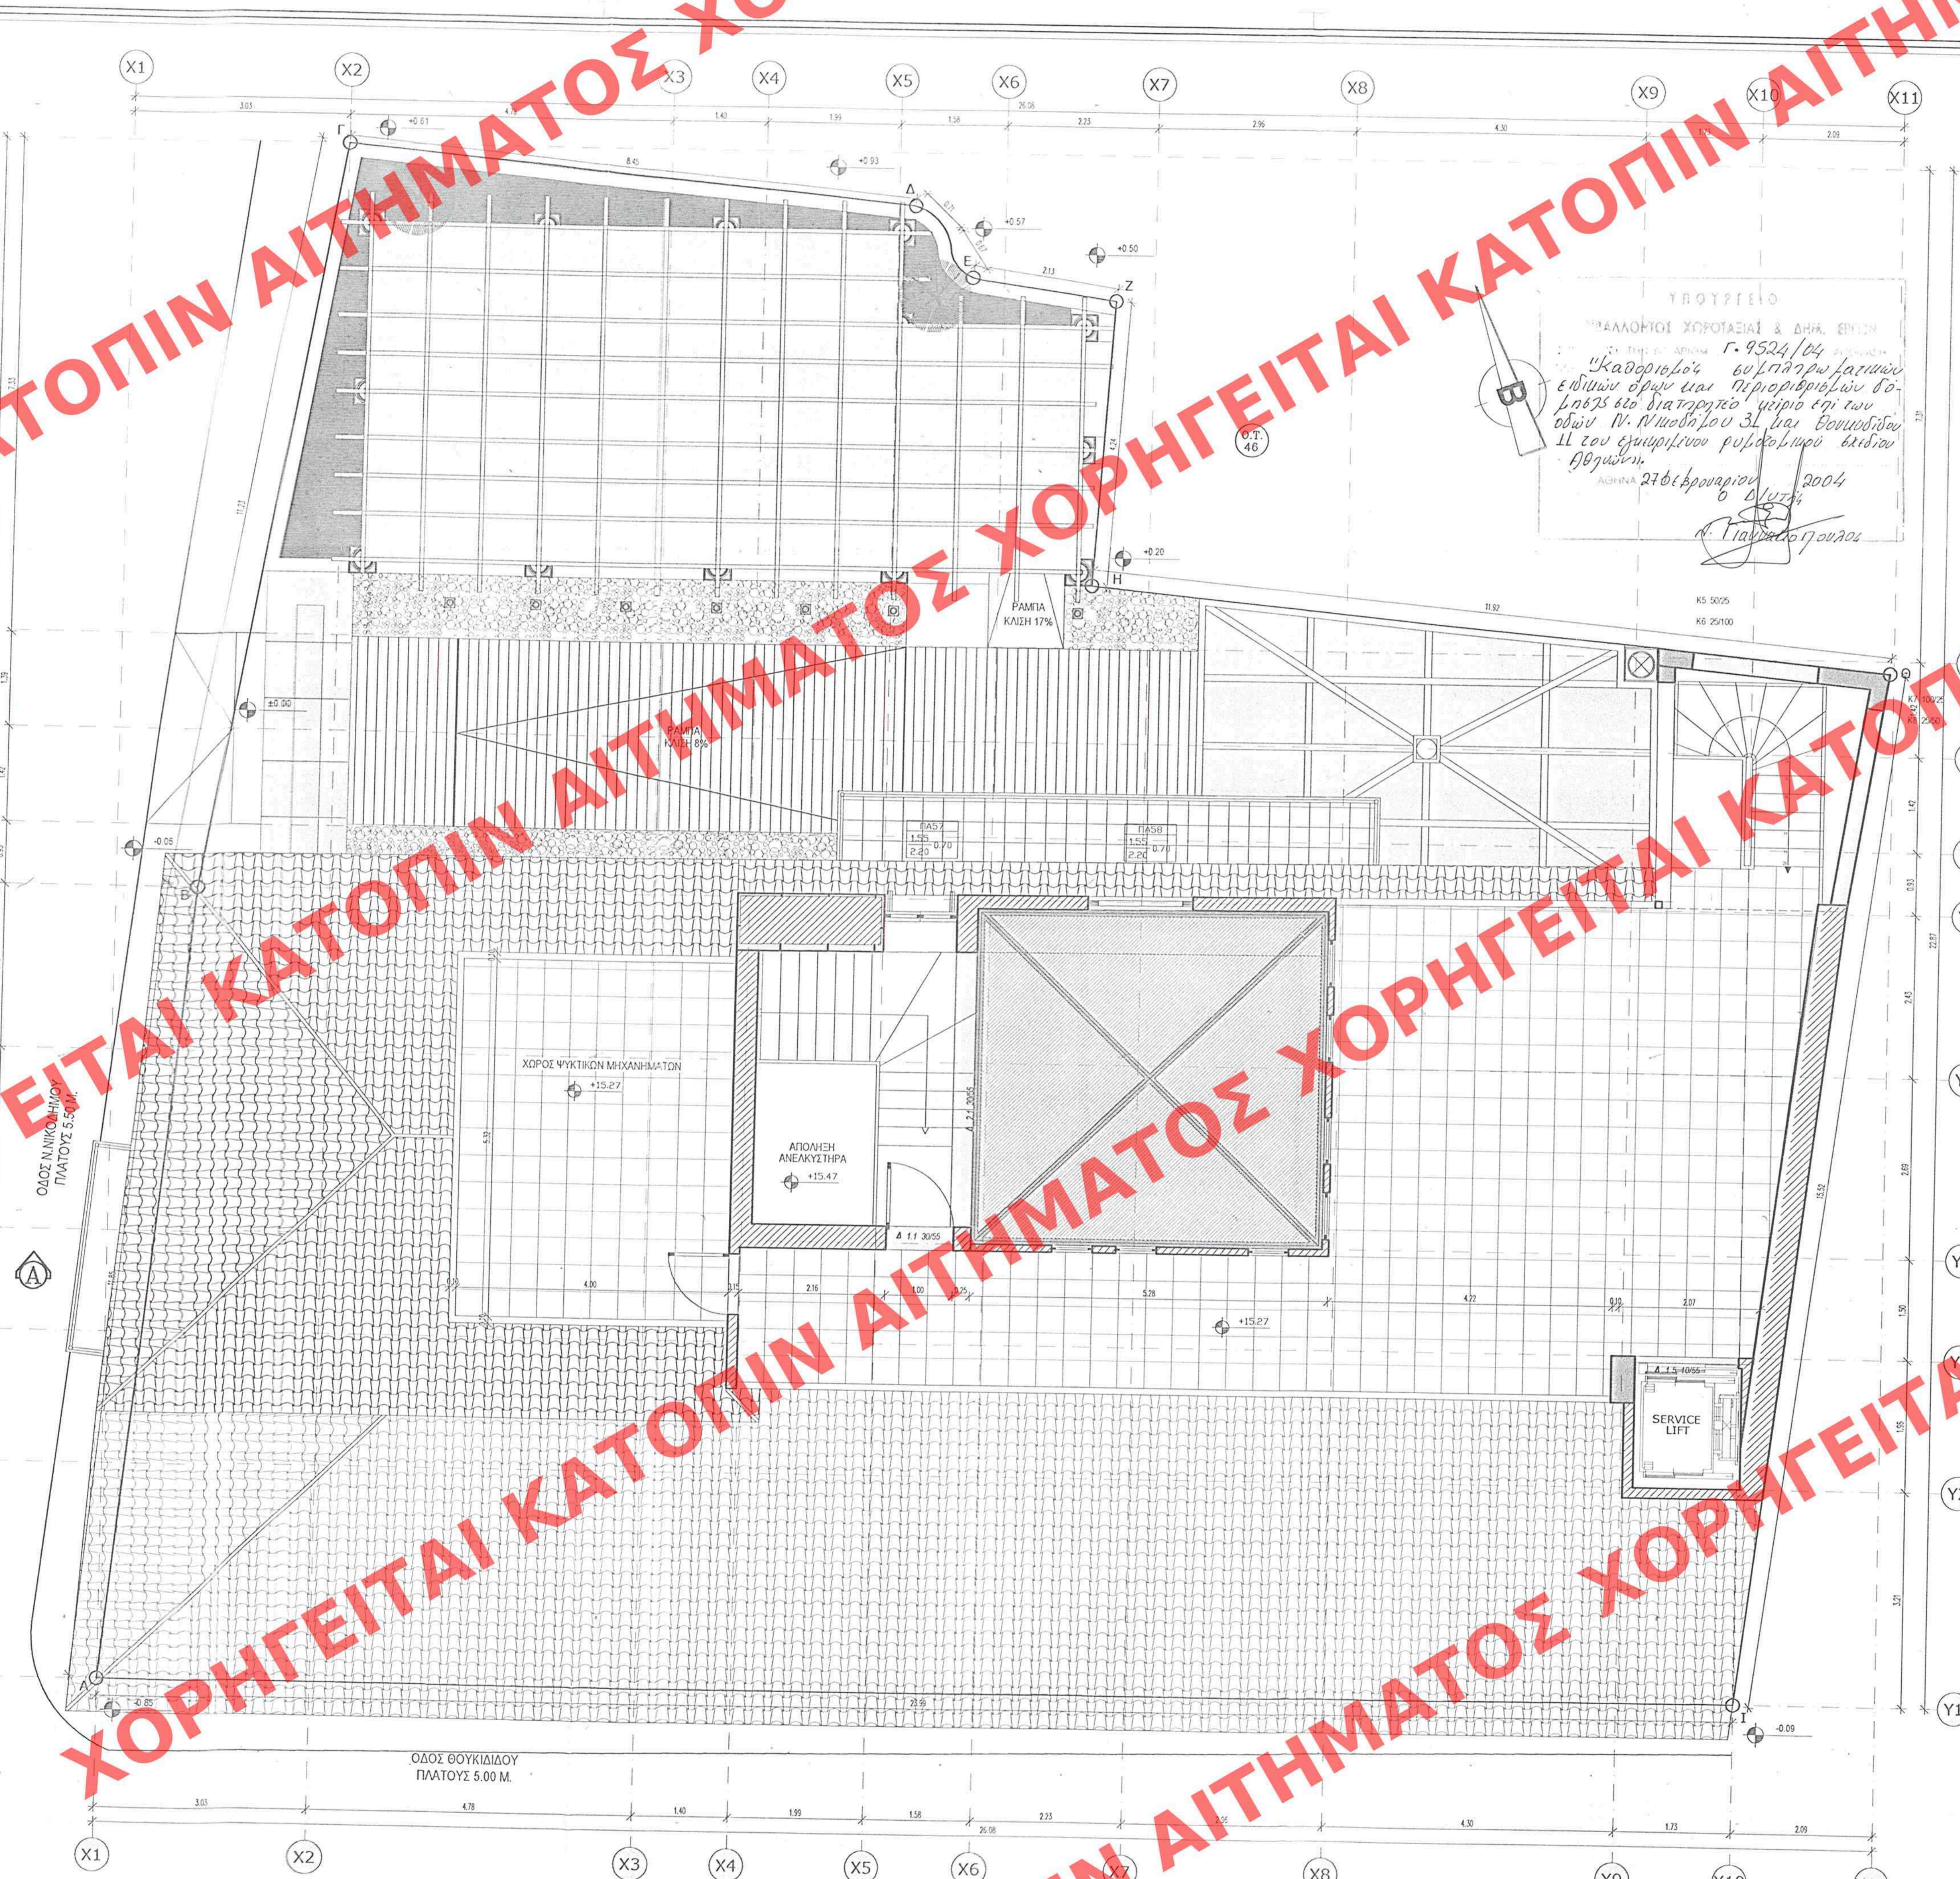

ΥΠΟΥΡΓΕΙΟ  

ΥΠΟΥΡΓΕΙΟ  
ΠΡΑΚΤΟΡΕΙΟ ΧΩΡΟΤΑΞΙΑΣ & ΔΗΜ. ΕΡΓΩΝ



ΛΕΙΤΟΥΡΓΙΚΟΙ ΧΩΡΟΙ ΔΩΜΑΤΟΣ	Αρχ. Δεκάτο	Γενικός
ΑΠΟΛΗΝ ΚΑΙΜΑΚΟΣΤΑΣΙΟ	ΕΡΜΑΡΙΟΝ	Ορειός
ΑΠΟΛΗΝ ΑΝΕΛΚΥΣΤΗΡΑ	ΕΓΓΡΑΦΩΝ	Αρχ. Παυλός


<b>PAVLOS NINIOS</b> ARCHITECTS PLANNERS & ENGINEERS	<b>ΜΕΛΕΤΕΣ ΚΑΙ ΔΙΑΧΕΙΡΙΣΗ ΤΕΧΝΙΚΩΝ ΕΡΓΩΝ</b> Μηνιάτη 22 - Αρθός Μέτς - 11636 Αθήνα Τηλ: 010 92 12 850 (5 γραμμές) - fax: 010 92 12 855 - Email: rete@mpulink.gr	
<b>ΙΔΙΟΚΤΗΤΗΣ</b>	<b>VILLA PRECIEUX A.B.E.E.</b>	
<b>ΠΕΡΙΓΡΑΦΗ ΕΡΓΟΥ:</b>	ΑΝΑΚΑΙΝΙΣΗ, ΑΜΑΛΓΑ Η ΔΙΑΡΡΥΘΜΙΣΗ, ΕΝΙΣΧΥΣΗ ΚΑΙ ΠΡΟΣΘΗΚΗ ΚΑΤΕΠΕΚΤΑΣΗ ΟΡΟΦΟΥ ΚΑΙ ΑΝΟΙΧΤΗΣ ΚΑΙΜΑΚΑΣ ΚΙΝΗΤΟΥ ΣΕ ΥΠΑΡΧΟΥΣΑ ΞΕΝΟΔΟΧΕΙΑΚΗ ΜΟΝΑΔΑ (ΠΡΙΝΗ ΞΕΝΟΔΟΧΕΙΟ "ΚΑΡΥΑΤΙΑ")	
<b>ΜΕΛΕΤΗΤΗΣ - ΔΙΕΥΘΥΝΣΗ &amp; ΣΥΝΤΟΝΙΣΜΟΣ ΕΡΓΟΥ:</b> Ι. ΧΙΛΙΑΝΗΣ ΔΙΕΥΘΥΝΣΗ ΣΤΑΤΙΚΗΣ ΜΕΛΕΤΗΣ: ΔΙΕΥΘΥΝΣΗ ΜΕΛΕΤΗΣ ΗΜ ΕΚΚΑΤΑΣΤΑΣΕΩΝ JERA F.A. DE ALMEIDA SOFTWARE: Autocad 2000 Architectural Desktop 3.0 3D Studio VIZ COMPUTER GRAPHICS: M. ΓΚΟΥΛΑΙΩΤΗ	<b>ΤΕΧΝΙΚΗ ΔΙΑΧΕΙΡΙΣΗ ΕΡΓΟΥ - PROJECT MANAGERS:</b> Renaissance Technical Companies A. ΣΙΓΑΛΑ ΔΙΑΚΟΣΜΗΤΗΡΑ ΕΣΑΚΟΝ ΧΩΡΩΝ ΕΙΔΙΚΟΙ ΣΥΝΕΡΓΑΤΕΣ ΜΗΧΑΝΙΚΩΝ: Θ. ΠΛΑΤΗΣ ΕΞΑΡΤΗΤΕΚΟΙ ΕΙΔ. ΟΜΕΛΩΣΤΕΣ ΟΜΑΔΑ ΜΕΛΕΤΗΣ: Σ. ΠΑΠΑΝΙΚΟΛΑΟΥ Θ. ΤΖΑΚΩΝΑ Π. ΒΟΥΝΑΤΣΟΥ Δ. ΜΗΤΡΟΠΟΥΛΟΣ Μ. ΜΙΧΑΗΛΙΔΟΥ Κ. ΣΚΟΥΛΑΚΗΣ Α. ΚΟΝΣΤΑΝΤΙΝΟΠΟΥΛΟΥ ΓΡΑΜΜΑΤΕΙΑΚΗ ΥΠΟΣΤΗΡΙΞΗ: Α. ΠΑΠΑΔΟΠΟΥΛΟΥ Β. ΤΡΑΧΛΗΗ ΑΡΧΙΤΕΚΤΟΝ ΜΗΧΑΝΙΚΟΣ ΠΟΛΥΤΕΧΝΙΚΗ ΣΧΟΛΗ Τ.Ε. ΔΙΑΚΟΣΜΗΤΗΡΑ ΕΣΑΚΟΝ ΧΩΡΩΝ ΔΙΑΚΟΣΜΗΤΗΡΑ ΕΣΑΚΟΝ ΧΩΡΩΝ ΣΧΕΔΙΑΣΤΗΣ ΔΟΜΙΚΩΝ ΕΡΓΩΝ ΣΧΕΔΙΑΣΤΡΙΑ ΔΟΜΙΚΩΝ ΕΡΓΩΝ ΜΙΧΕΛΟΣ ΜΗΧΑΝΙΚΟΣ Τ.Ε. ΓΡΑΜΜΑΤΕΙΑΚΗ ΥΠΟΣΤΗΡΙΞΗ	
<b>ΘΕΜΑ:</b> ΚΑΤΟΨΗ ΔΩΜΑΤΟΣ ΚΛΙΜΑΚΑ: 1:50 ΗΜΕΡΟΜΗΝΙΑ: ΦΕΒΡΟΥΑΡΙΟΣ 2004 ΑΝΑΒΕΒΡΗΞΕΙ:	<b>ΠΡΟΜΕΛΕΤΗ</b> ΑΡΙΘΜΟΣ ΜΕΛΕΤΗΣ: Α Β Γ	<b>ΑΡΙΘΜΟΣ ΣΧΕΔΙΟΥ:</b> <b>A-11</b> ΑΡΧΙΤΕΚΤΟΝΙΚΑ ΣΕΙΡΑ: 1η

ΥΠΟΓΡΑΦΗ & ΣΦΡΑΓΙΔΑ ΙΔΙΟΚΤΗΤΗ ΠΑΥΛΟΣ Ν. ΝΙΝΙΟΣ ΑΡΧΙΤΕΚΤΟΝ ΜΗΧΑΝΙΚΟΣ DESA PARIS ΜΕΛΟΣ Τ.Ε.Ε. - ΑΡΘΙΟΣ ΜΗΤΡΩΟΥ 45900 ΜΗΝΙΑΤΗ 22 - ΑΡΘΟΣ ΜΕΤΣ ΤΗΛ. ΚΙΟ 9212850 FAX: 210 9212855 EMAIL: rete@mpulink.gr	ΕΚΡΙΞΕΙΣ ΑΡΜΟΔΙΑΣ ΥΠΗΡΕΣΙΑΣ ΔΗΜΟΣΙΟΥ Αρ. β.δ. 103 Α / 04 6.1.12.
ΥΠΟΓΡΑΦΗ & ΣΦΡΑΓΙΔΑ ΜΗΧΑΝΙΚΟΥ	ΥΠΟΓΡΑΦΗ & ΣΦΡΑΓΙΔΑ ΙΔΙΟΚΤΗΤΗ

**ΧΟΡΗΓΕΙΤΑΙ ΚΑΤΟΠΙΝ ΑΙΤΗΜΑΤΟΣ ΧΟΡΗΓΕΙΤΑΙ ΚΑΤΟΠΙΝ ΑΙΤΗΜΑΤΟΣ ΧΟΡΗΓΕΙΤΑΙ ΚΑΤΟΠΙΝ ΑΙΤΗΜΑΤΟΣ ΧΟΡΗΓΕΙΤΑΙ ΚΑΤΟΠΙΝ ΑΙΤΗΜΑΤΟΣ ΧΟΡΗΓΕΙΤΑΙ ΚΑΤΟΠΙΝ ΑΙΤΗΜΑΤΟΣ ΧΟΡΗΓΕΙΤΑΙ**