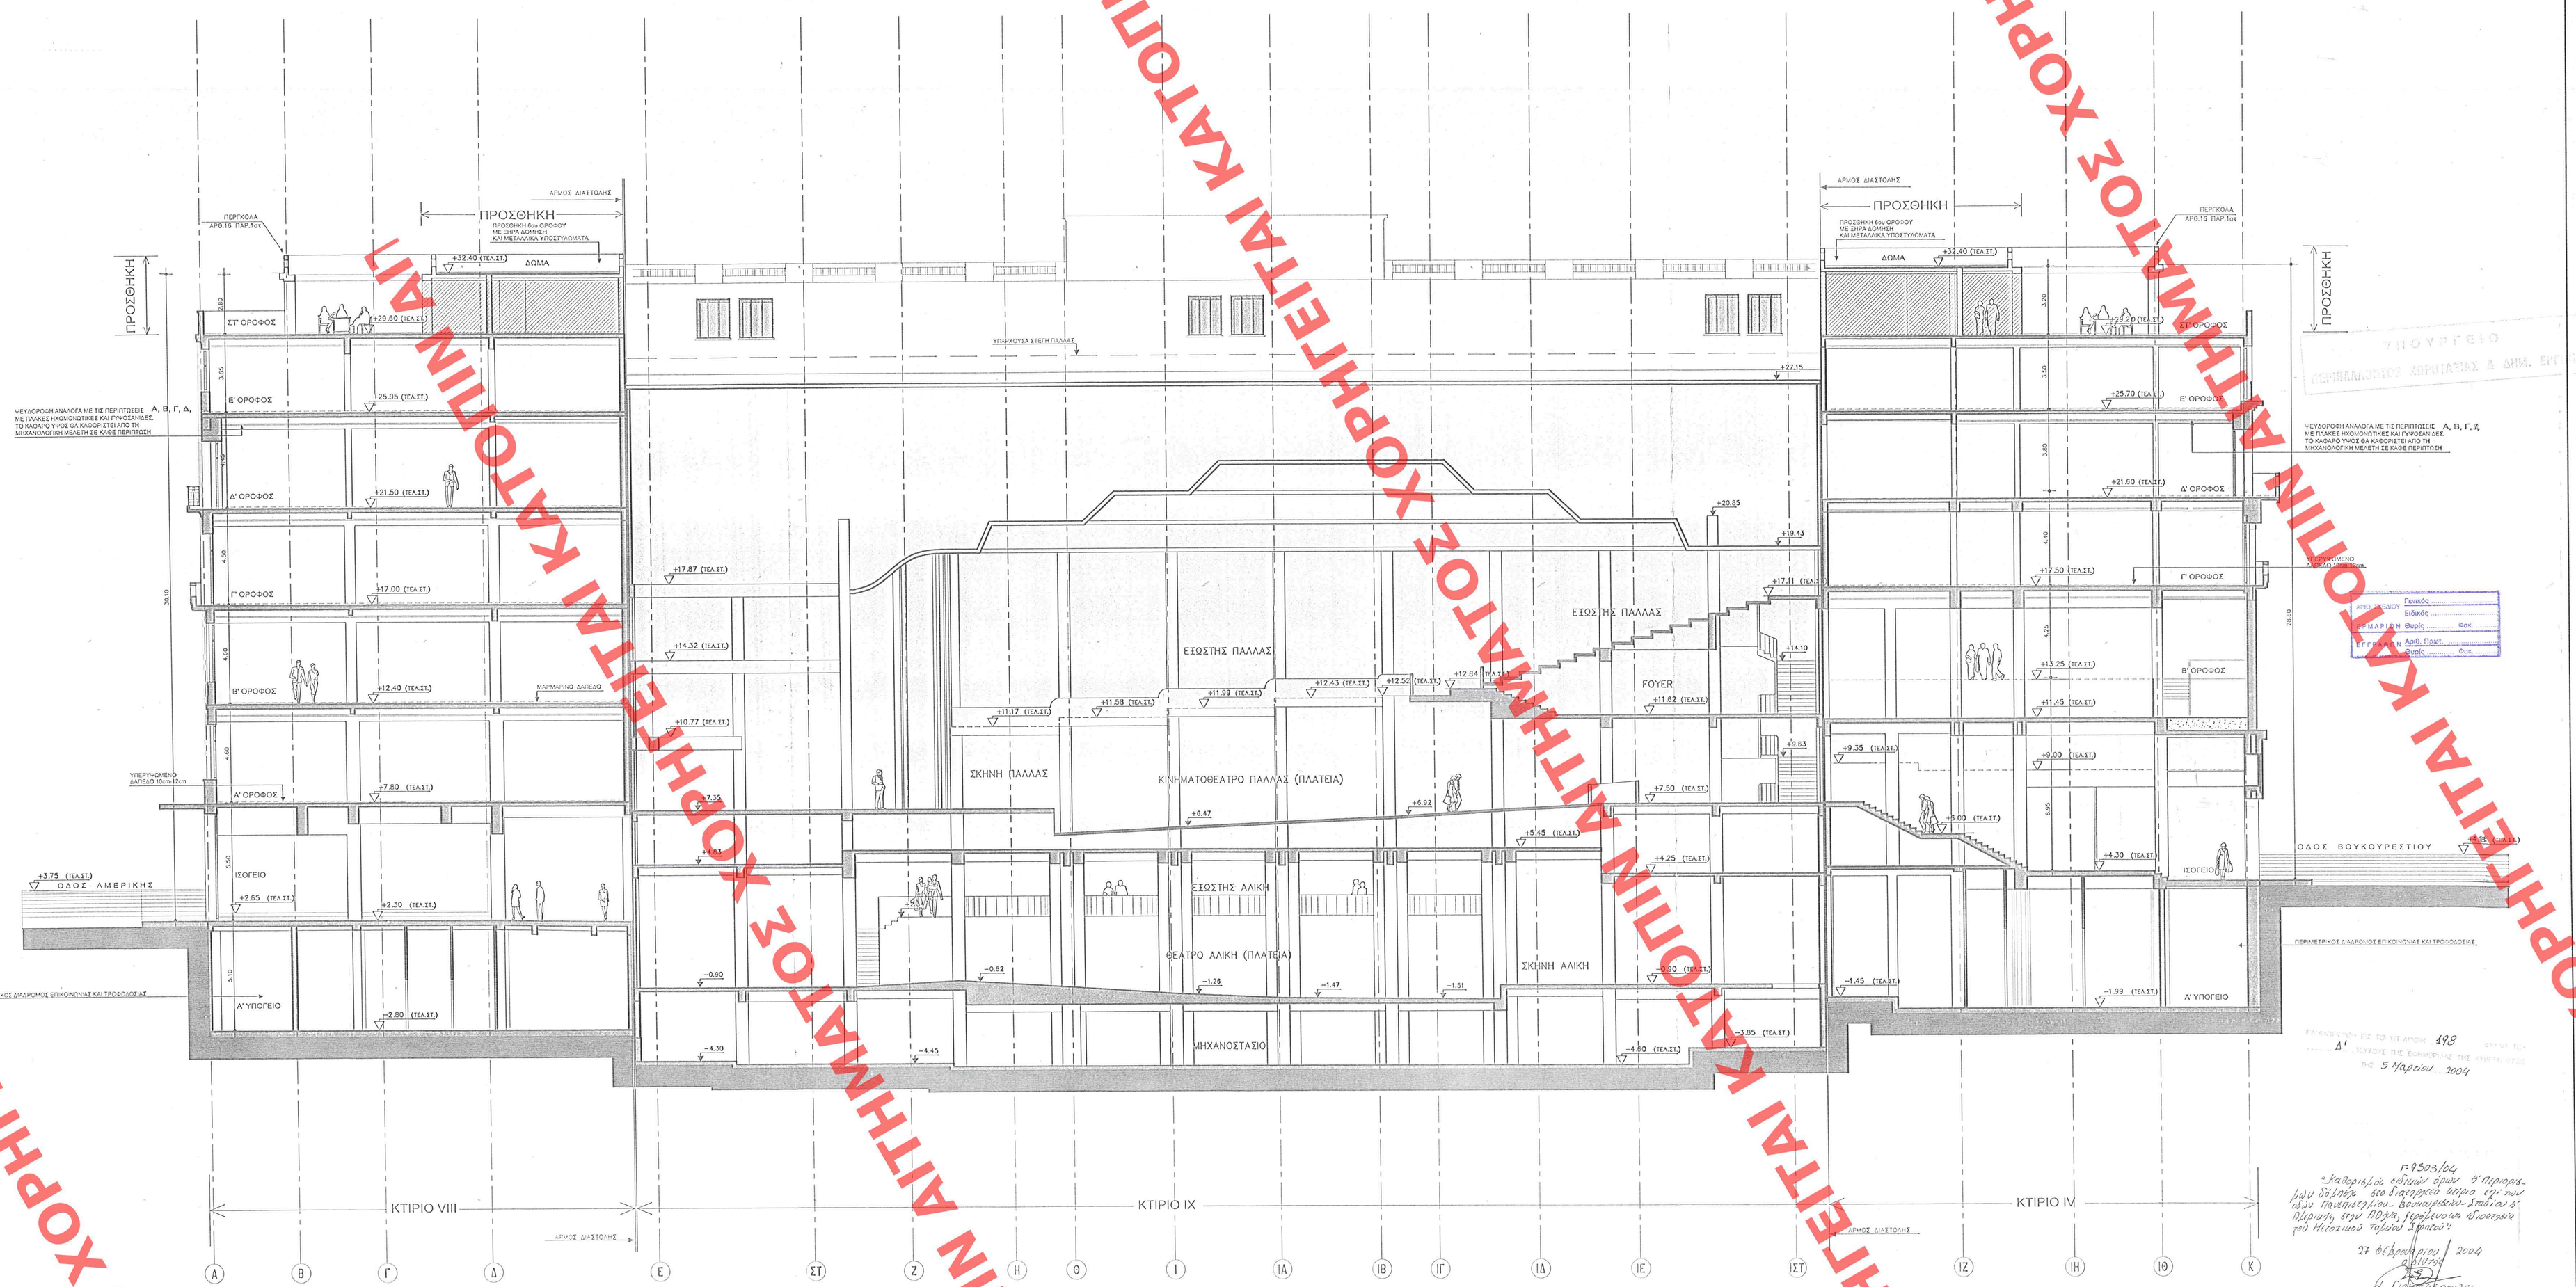

ΒΕΛΟΥΔΗΣ
ΕΠΙΒΛΑΜΩΝΤΕΣ ΑΡΧΙΤΕΚΤΟΝΕΣ & ΔΗΜ. ΕΡΓ

ΥΦΕΣΤΗΜΕΝΟ ΣΤΟΙΧΕΙΟ ΟΠΛ. ΣΚΥΡΟΔΕΜΑΤΟΣ
ΝΕΟ ΣΤΟΙΧΕΙΟ ΟΠΛΙΣΗΣ ΣΚΥΡΟΔΕΜΑΤΟΣ
ΣΤΟΙΧΕΙΟ ΟΠΟΤΑΠΗΘΟΛΟΗΣΗΣ
ΕΛΑΛΡΟΜΕΤΕΤΟΝ

ΣΤΑΘΗΜΕΣ

ΣΤΑΘΗΜΗ ΤΕΛΙΚΟΥ ΔΑΠΕΔΟΥ

- ΟΙ ΣΤΑΘΜΕΣ ΠΑΡΙΝΟΝΤΑΙ ΑΠΟ ΤΕΛΙΚΟ ΔΙΑΜΟΡΦΩΜΕΝΟ ΔΑΠΕΔΟ ΘΕ ΕΧΕΙ

ΠΕΡΙΠΤΩΣΕΙΣ ΔΙΑΜΟΡΦΩΣΗΣ ΘΕΥΔΟΡΟΦΩΝ

Α) ΘΕΥΔΟΡΟΗΗ 10ος ΥΨΟΥΣ ΣΕ ΟΛΗ ΤΗΝ ΘΡΟΗΗ ΚΑΙ ΣΤΟ ΚΑΤΩ ΜΕΡΟΣ ΤΩΝ ΔΟΚΩΝ ΑΠΟ ΓΥΨΟΣΑΝΙΔΑ ΚΑΙ ΕΝΙΣΧΥΜΕΝΗ ΦΩΤΕΙΝΑ ΣΩΛΗΝΑ

Β) ΘΕΥΔΟΡΟΗΗ ΑΠΟ ΓΥΨΟΣΑΝΙΔΑ ΣΤΟ ΚΑΤΩ ΜΕΡΟΣ ΤΩΝ ΔΟΚΩΝ ΠΟΥ ΣΥΝΠΕΡΑΜΒΑΝΕΙ ΔΙΕΛΕΥΣΕΙΣ ΔΙΚΤΥΩΝ Η/Μ ΚΑΙ ΕΝΙΣΧΥΜΕΝΗ ΦΩΤΕΙΝΑ ΣΩΛΗΝΑ

Γ) ΘΕΥΔΟΡΟΗΗ ΑΠΟ ΓΥΨΟΣΑΝΙΔΑ ΣΤΟ ΚΑΤΩ ΜΕΡΟΣ ΤΩΝ ΔΟΚΩΝ ΚΑΙ ΕΝΙΣΧΥΜΕΝΗ ΦΩΤΕΙΝΑ ΣΩΛΗΝΑ

Δ) ΘΕΥΔΟΡΟΗΗ ΕΝΑΝΙΑ ΑΠΟ ΓΥΨΟΣΑΝΙΔΑ

ΓΕΝΙΚΕΣ ΠΑΡΑΤΗΡΗΣΕΙΣ

1) Η ΟΡΙΣΤΙΚΗ ΜΕΛΕΤΗ ΕΧΕΙ ΒΑΣΙΣΤΕΙ ΣΤΙΣ ΑΠΟΤΥΠΩΣΕΙΣ ΚΑΙ ΣΧΕΔΙΑ ΠΟΥ ΠΑΡΑΔΟΘΗΚΑΝ ΣΤΗΣ 23/7 ΚΑΙ 7/8 ΑΠΟ ΤΗΝ ΕΤΑΙΡΙΑ ΔΥΝΑΜΙΣ

2) Ο ΑΝΑΔΟΧΟΣ ΠΡΙΝ ΤΗΝ ΟΡΟΘΕΤΗΣΟΥΝ ΕΚΑΡΓΗΣΗ ΕΡΓΑΣΙΩΝ ΣΤΑΤΙΚΩΝ ΕΝΙΣΧΥΣΕΩΝ, ΠΡΟΣΒΑΣΗΣ ΤΟΙΧΟΥΣ κ.λ.π. ΥΠΟΧΡΕΟΥΤΑΙ ΣΤΟΝ ΕΠΑΝΕΛΕΓΧΟ ΚΑΙ ΣΤΗΝ ΠΛΗΡΗ ΕΠΑΝΕΛΕΥΣΗ ΤΩΝ ΑΠΟΤΥΠΩΣΕΩΝ ΠΟΥ ΕΧΟΥΝ ΔΟΘΕΙ ΑΠΟ ΤΗΝ ΕΤΑΙΡΙΑ ΔΥΝΑΜΙΣ ΓΙΑ ΤΥΧΟΝ ΛΕΤΟΧΕΣ. ΕΙΔΙΚΟΤΕΡΑ Ο ΕΛΕΓΧΟΣ ΠΡΕΠΕΙ ΝΑ ΠΡΑΓΜΑΤΟΠΟΙΗΘΕΙ ΣΤΗΣ ΣΤΑΘΜΕΣ ΟΠΟΥ ΕΧΟΥΝ ΔΟΘΕΙ ΑΠΟΤΥΠΩΣΕΙΣ ΟΙ ΟΠΟΙΕΣ ΕΜΦΑΝΙΖΟΥΝ ΔΙΑΚΟΠΕΣ ΟΡΙΖΟΝΤΙΩΝ ΑΛΟΓΩ ΤΗΣ ΜΗ ΔΥΝΑΤΟΤΗΤΑΣ ΜΕΣΗΣ ΔΗΜΙΡΑ ΕΠΑΝΕΛΕΥΣΗΣ.

3) ΟΙ ΣΤΑΘΜΕΣ ΕΝΑΝ ΟΙ ΤΕΛΙΚΕΣ ΣΤΑΘΜΕΣ ΘΠΟΥΣ ΑΝΑΦΕΡΟΝΤΑΙ ΣΤΑ ΣΧΕΔΙΑ ΑΠΟΤΥΠΩΣΗΣ

4) ΟΙ ΕΝΕΚΥΚΛΕΣ ΥΠΟΣΤΑΘΜΑΤΩΝ ΠΟΥ ΕΜΦΑΝΙΖΟΝΤΑΙ ΣΤΗΝ ΣΤΑΤΙΚΗ ΜΕΛΕΤΗ ΕΦΑΡΜΟΣΤΗΚΑΝ ΣΤΗΝ ΑΡΧΙΤΕΚΤΟΝΙΚΗ ΜΕΛΕΤΗ ΕΦΑΡΜΟΣΤΗΚΑ

5) ΟΛΟΙ ΟΙ ΑΝΕΚΚΥΣΤΗΡΕΣ ΚΟΙΛΟΥ ΕΧΟΥΝ ΑΥΞΗΜΕΝΕΣ ΠΟΡΤΕΣ ΟΛΟΙ ΟΙ ΒΟΗΘΗΤΙΚΟΙ ΑΝΕΚΚΥΣΤΗΡΕΣ ΕΧΟΥΝ ΑΠΟΣΤΟΝΕΣ ΠΟΡΤΕΣ

Α/Α	ΘΕΜΑ	ΕΓΚΡΙΣΗ ΑΠΟ ΟΝΟΜΑ, ΘΕΣΗ & ΗΜ/ΝΙΑ	ΕΓΚΡΙΘΗΚΕ ΑΠΟ ΟΝΟΜΑ, ΘΕΣΗ & ΗΜ/ΝΙΑ

ΑΝΑΘΕΩΡΗΣΕΙΣ

ΜΕΤΟΧΙΚΟ ΤΑΜΕΙΟ ΣΤΡΑΤΟΥ

ΑΝΑΘΕΩΡΗΣΗ ΤΗΣ ΥΙΓ ΑΡ. 555/2001 ΟΙΚΟΔΟΜΙΚΗΣ ΑΔΕΙΑΣ
ΓΙΑ ΕΚΤΕΤΑΜΕΝΕΣ ΤΡΟΠΟΠΟΙΗΣΕΙΣ Σ' ΟΛΟΥΣ ΤΟΥΣ ΟΡΟΦΟΥΣ
ΓΙΑ ΤΗ ΠΡΟΣΘΗΚΗ ΤΜΗΜΑΤΟΣ ΚΑΛΥΨΕΩΝ ΕΠΕΚΤΑΣΗ ΤΟΥ
ΣΥ ΟΡΟΦΟΥ ΚΑΙ ΓΙΑ ΤΗ ΣΤΑΤΙΚΗ ΕΝΙΣΧΥΣΗ ΤΟΥ ΜΕΓΑΡΟΥ

ΕΠΙ ΤΩΝ ΟΔΩΝ ΠΑΝΕΠΙΣΤΗΜΙΟΥ , ΒΟΥΚΟΥΡΕΣΤΙΟΥ , ΣΤΑΔΙΟΥ ΚΑΙ ΑΜΕΡΙΚΗΣ

ΑΝΑΔΟΧΟΣ	ΕΙΔΙΚΟΣ ΤΕΧΝΙΚΟΣ ΣΥΜΒΟΥΛΟΣ	ΕΠΙΒΛΕΨΗ
PICAR ΑΕΕ	[illegible]	ΚΙΩΝ Α.Ε.

ΟΔΟΣ ΠΑΝΕΠΙΣΤΗΜΙΟΥ — ΟΔΟΣ ΒΟΥΚΟΥΡΕΣΤΙΟΥ — ΟΔΟΣ ΑΜΕΡΙΚΗΣ — ΟΔΟΣ ΣΤΑΔΙΟΥ
I II III IV V VI VII VIII IX ΣΤΕΓΗ ΣΤΥΡΟΦΑΝΟΥ

ΑΡΧΙΤΕΚΤΟΝΙΚΗ ΜΕΛΕΤΗ :
ΣΤΕΛΙΟΣ ΑΓΙΟΣΤΡΑΤΗΤΗΣ

ΣΤΑΤΙΚΗ ΜΕΛΕΤΗ :
Μ.ΜΗΧΑΝΟΛΟΓΟΣ Γ.ΠΕΝΕΛΗΣ — ΓΕΩΡΓΙΟΣ ΓΡ. ΠΕΝΕΛΗΣ

Η/Μ ΜΕΛΕΤΗ :
Π - Ι ΖΑΝΝΗΣ

ΘΕΜΑ ΣΧΕΔΙΟΥ: ΤΟΜΗ Ζ-Ζ ΑΡΧΙΤΕΚΤΟΝΙΚΑ (Ζ)
ΑΡΙΘΜΟΣ ΣΧΕΔΙΟΥ: Α 221

ΑΡΧΙΤΕΚΤΟΝΙΚΗ ΜΕΛΕΤΗ / ΣΤΑΤΙΚΗ ΜΕΛΕΤΗ / Η/Μ ΜΕΛΕΤΗ	ΡΟΦΟΣ ΣΥΟΥ MTS-N.O.	ΚΛΙΜΑΚΑΣ 1:100
ΠΡΟΦΟΡΙΣΗ / ΟΡΙΣΤΙΚΗ ΜΕΛΕΤΗ / ΕΚΕΛΕΣΗ ΕΚΑΝΟΓΟΣ	ΡΟΦΟΣ ΑΡΧΕΙΟΥ CAD XLC-221-SEC-ZZ-1000.dwg	ΗΜΕΡΟΜ.: ΜΑΙΟΣ 2003

ΣΥΝΤΑΧΘΗΚΕ	ΕΛΕΓΧΘΗΚΕ	ΕΓΚΡΙΘΗΚΕ PICAR Α.Ε.Ε.	ΕΓΚΡΙΘΗΚΕ ΜΤΣ
ΟΝΟΜΑ, ΘΕΣΗ & ΗΜΕΡΟΜΗΝΙΑ			
aa	aa		

ΣΦΡΑΓΙΔΑ - ΥΠΟΓΡΑΦΗ

ΣΤΕΛΙΟΣ Δ. ΑΓΙΟΣΤΡΑΤΗΤΗΣ
ΠΑΛΑΙΟΣ ΑΡΧΙΤΕΚΤΟΝΕΣ
ΔΙΟΙΚΟΥ ΜΕΤΟΧΙΟΥ ΤΑΜΕΙΟΥ ΣΤΡΑΤΟΥ
ΥΠΟΥΡΓΕΙΟ ΕΘΝΙΚΗΣ ΑΜΥΝΑΣ
ΥΠΟΥΡΓΕΙΟ ΟΙΚΟΝΟΜΙΚΩΝ
ΓΕΝΙΚΗ ΔΙΕΥΘΥΝΣΗ ΤΕΧΝΙΚΩΝ ΕΡΓΩΝ
ΔΙΕΥΘΥΝΣΗ ΜΕΛΕΤΩΝ ΚΑΙ ΕΡΓΩΝ ΥΠΟΔΟΜΩΝ
ΤΜΗΜΑ Α' ΜΕΛΕΤΩΝ ΚΑΙ ΕΡΓΩΝ ΥΠΟΔΟΜΩΝ
ΑΘΗΝΑ 11 ΟΚΤΩΒΡΙΟΥ 2003

ΑΡ. ΘΕΜ. 103 11/04
ΦΛ. 25

ΕΠΙΣΗΜΑΝΘΗΚΑΝ ΕΣ ΤΟ ΥΠ ΑΡΙΘΟΣ 498
Δ' ΤΕΥΧΟΣ ΤΗΣ ΕΦΗΜΕΡΙΔΟΣ ΤΗΣ ΚΥΒΕΡΝΗΣΕΩΣ
ΤΗΣ 5 Μαρτίου 2004

15503/04
"Καταρτιζόμενος εκτιμώμενος πίνακας 8' πίναρας μιας δόμησης στο διαμερίσμα υπόγειο στη πλατεία Ομονοίας - Βουκουρεστίου - Σταδίου 8' ιδιοκτησίας κου Κόζιας, ιδιοκτήτου σύμφωνα με τις Νομοθετικές διατάξεις του Μετοχικού Ταμείου Στρατού"
27 Οκτωβρίου 2004