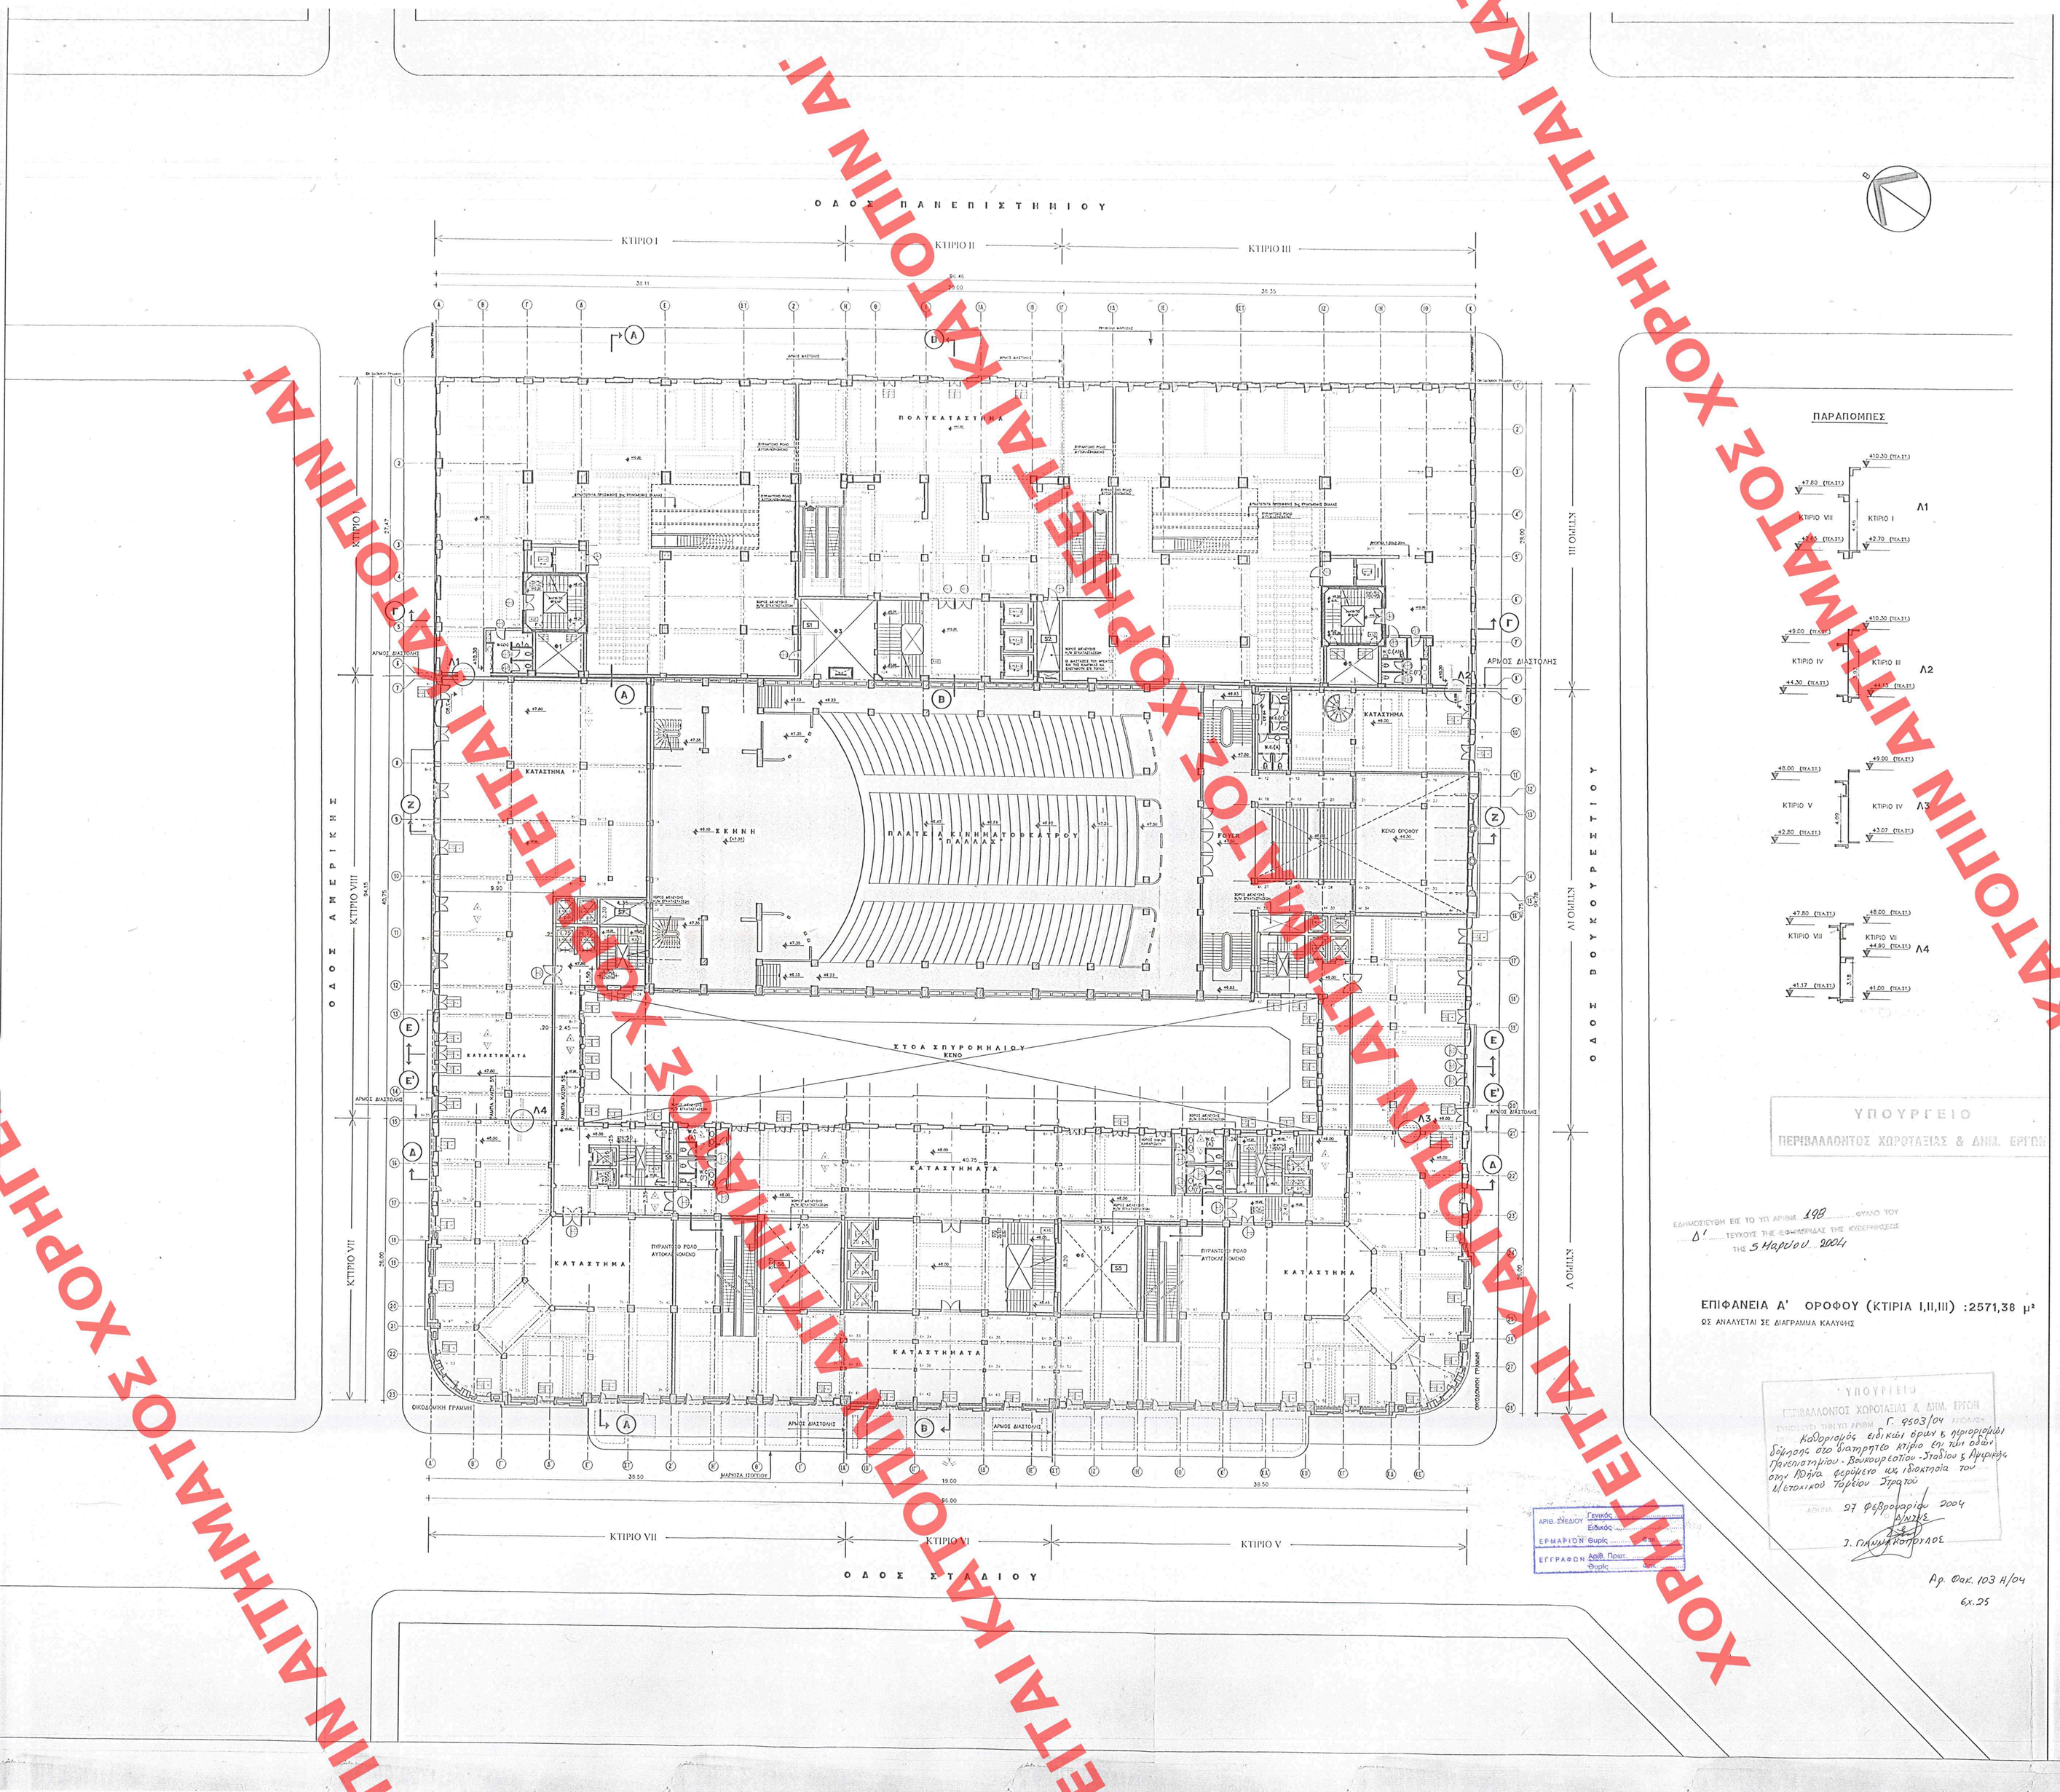

ΥΠΟΜΝΗΜΑ ΥΛΙΚΩΝ

1. ΥΦΙΣΤΑΜΕΝΟ ΣΤΟΙΧΕΙΟ ΟΠΛ. ΣΚΥΡΟΔΕΜΑΤΟΣ
2. ΣΤΟΙΧΕΙΟ ΟΠΤΟΠΛΙΝΘΟΔΟΜΗΣ
3. ΝΕΟ ΣΤΟΙΧΕΙΟ ΟΠΛΙΣΜ. ΣΚΥΡΟΔΕΜΑΤΟΣ
4. ΣΤΟΙΧΕΙΟ ΠΥΡΑΝΤΟΧΗΣ ΓΥΨΟΣΑΝΙΔΑΣ ΜΕ ΜΟΝΩΣΗ

ΥΠΟΜΝΗΜΑ ΤΕΛΕΙΩΜΑΤΩΝ

ΤΥΠΟΙ ΟΡΟΦΩΝ

- ΕΜΦΑΝΕΣ ΣΚΥΡΟΔΕΜΑ ΒΑΜΜΕΝΟ ΜΕ ΑΚΡΥΛΙΚΟ ΧΡΩΜΑ
- ΣΚΥΡΟΔΕΜΑ ΒΑΜΜΕΝΟ ΜΕ ΑΚΡΥΛΙΚΟ ΧΡΩΜΑ
- ΦΕΞΔΟΡΦΗ ΑΠΟ ΠΛΑΚΙΔΙΑ ΕΟΛΟΣ ΦΥΚΤΩΝ ΙΝΩΝ
- ΦΕΞΔΟΡΦΗ ΑΠΟ ΓΥΨΟΣΑΝΙΔΕΣ
- ΑΣΒΕΣΤΟΚΟΝΙΑΜΑ ΜΕ ΑΚΡΥΛΙΚΗ ΒΑΣΗ

ΥΛΙΚΟ ΟΡΟΦΗΣ

ΤΥΠΟΙ ΔΑΠΕΔΩΝ

ΥΛΙΚΟ ΔΑΠΕΔΟΥ

- ΚΕΡΑΜΙΚΑ ΠΛΑΚΙΔΙΑ
- ΒΙΟΜΗΧΑΝΙΚΟ ΔΑΠΕΔΟ ΜΕ ΕΠΙΦΑΝΕΙΑΚΗ ΣΚΛΗΡΥΝΣΗ
- ΚΕΡΑΜΙΚΑ ΠΛΑΚΙΔΙΑ ΑΝΤΙΟΛΙΣΘΗΤΙΚΑ
- ΔΑΠΕΔΟ ΓΡΑΝΙΤΗ
- ΔΑΠΕΔΟ ΜΑΡΜΑΡΟΥ
- ΠΛΑΚΕΣ ΑΠΟ ΣΚΥΡΟΔΕΜΑ
- ΥΠΕΡΥΨΩΜΕΝΟ ΔΑΠΕΔΟ ΜΕ ΕΠΙΚΑΛΥΨΗ ΣΥΛΟΥ Η ΜΟΚΕΤΑΣ

ΧΑΡΑΚΤΗΡΙΣΜΟΣ ΚΟΥΦΩΜΑΤΩΝ

ΘΥΡΕΣ — ΠΛΑΤΟΣ — ΠΡΕΚΙ

ΥΑΛΟΣΤΑΣΙΑ — ΠΡΕΚΙ — ΠΟΔΙΑ — ΠΛΑΤΟΣ

- ΟΙ ΔΙΑΣΤΑΣΕΙΣ ΚΟΥΦΩΜΑΤΩΝ ΠΑΡΙΝΟΝΤΑΙ ΩΣ ΕΚΟΥΝ ΚΑΙ ΣΤΙΣ ΘΕΣΕΙΣ ΠΟΥ ΒΡΙΣΚΟΝΤΑΙ

ΣΤΑΘΜΕΣ

- ΣΤΑΘΜΗ ΤΕΛΙΚΟΥ ΔΑΠΕΔΟΥ
- ΟΙ ΣΤΑΘΜΕΣ ΠΑΡΙΝΟΝΤΑΙ ΑΠΟ ΤΕΛΙΚΟ ΔΙΑΜΟΡΦΩΜΕΝΟ ΔΑΠΕΔΟ ΩΣ ΕΚΕΙ

ΕΝΔΕΙΞΕΙΣ ΚΛΙΜΑΚΟΣΤΑΣΙΩΝ

- ΑΡΙΘΜΟΣ ΦΥΚΤΩΝ × ΥΨΟΣ
- ΑΡΙΘΜΟΣ ΠΑΤΗΜΑΤΩΝ × ΠΛΑΤΟΣ

ΕΝΔΕΙΞΗ ΤΡΟΠΟΠΟΙΗΣΗΣ – ΑΝΑΘΕΩΡΗΣΗΣ

- ΑΡΙΘΜΟΣ ΑΝΑΘΕΩΡΗΣΗΣ

ΥΠΟΜΝΗΜΑ ΣΥΜΒΟΛΙΣΜΩΝ

- ΕΝΔΕΙΞΕΙΣ ΔΙΑΦΟΡΑΣ ΣΤΑΘΜΗΣ ΣΕ ΚΑΤΑΚΛΙΣΗ
- ΒΟΗΘΗΤΙΚΟΙ ΑΝΕΛΚΥΣΤΗΡΕΣ ΤΡΟΦΟΔΟΣΙΑΣ
- ΚΛΙΜΑΚΟΣΤΑΣΙΑ ΚΑΙ ΑΝΕΛΚΥΣΤΗΡΕΣ ΚΟΙΝΟΥ
- ΚΛ1 — ΑΡΙΘΜΟΣ ΠΥΡΗΝΑ ΚΛΙΜΑΚΟΣΤΑΣΙΟΥ
- Λ1–1 — ΑΡΙΘΜΟΣ ΑΝΕΛΚΥΣΤΗΡΑ
- Φ1 — ΑΡΙΘΜΟΣ ΦΩΤΑΓΩΓΟΥ
- S1 — ΑΡΙΘΜΟΣ ΧΩΡΟΥ ΔΙΕΛΕΥΣΗΣ Η/Μ
- Λ1 — ΣΧΗΜΑΤΙΚΗ ΤΟΜΗ

ΓΕΝΙΚΕΣ ΠΑΡΑΤΗΡΗΣΕΙΣ

1) Η ΟΡΙΣΤΙΚΗ ΜΕΛΕΤΗ ΕΧΕΙ ΒΑΣΙΣΤΕΙ ΣΤΙΣ ΑΠΟΤΥΠΩΣΕΙΣ ΚΑΙ ΣΧΕΔΙΑ ΠΟΥ ΠΑΡΑΔΟΘΗΚΑΝ ΣΤΙΣ 23/7 ΚΑΙ 7/6 ΑΠΟ ΤΗΝ ΕΤΑΙΡΙΑ ΔΥΝΑΜΙΣ
2) Ο ΑΝΑΔΟΧΟΣ ΠΡΙΝ ΤΗΝ ΟΠΟΙΑΔΗΠΟΤΕ ΕΝΑΡΞΗ ΕΡΓΑΣΙΩΝ ΣΤΑΤΙΚΩΝ ΕΝΙΣΧΥΣΕΩΝ, ΠΥΡΟΣΒΕΣΗΣ ΚΛΠ. ΥΠΟΧΡΕΟΥΤΑΙ ΣΤΟΝ ΕΠΑΝΕΛΕΓΧΟ ΚΑΙ ΣΤΗΝ ΠΛΗΡΗ ΕΠΑΝΕΚΤΙΜΗΣΗ ΤΩΝ ΑΠΟΤΥΠΩΣΕΩΝ ΠΟΥ ΕΧΟΥΝ ΔΟΘΕΙ ΑΠΟ ΤΗΝ ΕΤΑΙΡΙΑ ΔΥΝΑΜΙΣ ΓΙΑ ΤΥΧΟΝ ΛΑΘΟΚΕΣ. ΕΙΔΙΚΟΤΕΡΑ Ο ΕΛΕΓΧΟΣ ΠΡΕΠΕΙ ΝΑ ΠΡΑΓΜΑΤΟΠΟΙΗΘΕΙ ΣΤΙΣ ΣΤΑΘΜΕΣ ΚΑΙ ΤΟΜΕΣ, ΚΑΘΩΣ ΚΑΙ ΣΕ ΟΛΑ ΤΑ ΣΤΟΙΧΕΙΑ ΤΟΥ ΦΕΡΟΝΤΟΣ ΟΡΓΑΝΕΜΟΥ ΛΟΓΩ ΤΗΣ ΜΗ ΔΥΝΑΤΟΤΗΤΑΣ ΜΕΧΡΙ ΣΗΜΕΡΑ ΕΠΑΛΗΘΕΥΣΗΣ
3) Οι ΣΤΑΘΜΕΣ ΕΙΝΑΙ ΟΙ ΤΕΛΙΚΕΣ ΣΤΑΘΜΕΣ ΟΠΩΣ ΑΝΑΦΕΡΟΝΤΑΙ ΣΤΑ ΣΧΕΔΙΑ ΑΠΟΤΥΠΩΣΗΣ
4) Οι ΕΝΙΣΧΥΣΕΙΣ ΥΠΟΣΤΗΛΩΜΑΤΩΝ ΠΟΥ ΕΜΦΑΝΖΟΝΤΑΙ ΣΤΗΝ ΣΤΑΤΙΚΗ ΜΕΛΕΤΗ ΕΦΑΡΜΟΓΗΣ ΤΩΝ ΚΤΙΡΙΩΝ I – II – & III ΘΑ ΕΝΣΩΜΑΤΩΘΟΥΝ ΣΤΗΝ ΑΡΧΙΤΕΚΤΟΝΙΚΗ ΜΕΛΕΤΗ ΕΦΑΡΜΟΓΗΣ
5) ΟΛΟΙ ΟΙ ΑΝΕΛΚΥΣΤΗΡΕΣ ΚΟΙΝΟΥ ΕΧΟΥΝ ΑΥΤΟΜΑΤΕΣ ΠΟΡΤΕΣ ΟΛΟΙ ΟΙ ΒΟΗΘΗΤΙΚΟΙ ΑΝΕΛΚΥΣΤΗΡΕΣ ΕΧΟΥΝ ΑΝΟΙΓΟΜΕΝΕΣ ΠΟΡΤΕΣ

Α/Α	ΘΕΜΑ	ΕΓΙΝΕ ΑΠΟ: (ΟΝΟΜΑ, ΘΕΣΗ & ΗΜ/ΝΙΑ)	ΕΓΚΡΙΘΗΚΕ ΑΠΟ: (ΟΝΟΜΑ, ΘΕΣΗ & ΗΜ/ΝΙΑ)
	ΑΝΑΘΕΩΡΗΣΕΙΣ		

ΥΠΟΥΡΓΕΙΟ ΠΕΡΙΒΑΛΛΟΝΤΟΣ ΧΩΡΟΤΑΞΙΑΣ & ΔΗΜ. ΕΡΓΩΝ

ΜΕΤΟΧΙΚΟ ΤΑΜΕΙΟ ΣΤΡΑΤΟΥ

ΑΝΑΘΕΩΡΗΣΗ ΤΗΣ ΥΠ' ΑΡ. 555/2001 ΟΙΚΟΔΟΜΙΚΗΣ ΑΔΕΙΑΣ

ΜΕ ΣΟΤΕΡΙΚΕΣ ΤΡΟΠΟΠΟΙΗΣΕΙΣ Σ' ΟΛΟΥΣ ΤΟΥΣ ΟΡΟΦΟΥΣ ΓΙΑ ΤΗ ΠΡΟΣΘΗΚΗ ΥΜΗΜΑΤΟΣ ΚΑΤ' ΕΠΕΚΤΑΣΗ ΤΟΥ ΣΤ' ΟΡΟΦΟΥ ΚΑΙ ΓΙΑ ΤΗ ΣΤΑΤΙΚΗ ΕΝΙΣΧΥΣΗ ΤΟΥ ΜΕΓΑΡΟΥ

ΕΠΙ ΤΩΝ ΟΔΩΝ ΠΑΝΕΠΙΣΤΗΜΙΟΥ, ΒΟΥΚΟΥΡΕΣΤΙΟΥ, ΣΤΑΔΙΟΥ ΚΑΙ ΑΜΕΡΙΚΗΣ

ΑΝΑΔΟΧΟΣ	ΥΠΕΥΘΥΝΟΣ ΕΡΓΟΥ ΓΙΑ ΤΟΝ ΑΝΑΔΟΧΟ	ΕΠΙΒΛΕΨΗ
PICAR A.E.	Π. Φ. ΚΥΚΟ ΑΡΧΙΤΕΚΤΟΝΙΚΗ ΑΝΩΝΥΜΗ ΤΕΧΝΙΚΗ ΕΤΑΙΡΕΙΑ	ΚΙΩΝ Α.Ε.

ΟΔΟΣ ΠΑΝΕΠΙΣΤΗΜΙΟΥ — ΟΔΟΣ ΑΜΕΡΙΚΗΣ — ΟΔΟΣ ΒΟΥΚΟΥΡΕΣΤΙΟΥ — ΟΔΟΣ ΣΤΑΔΙΟΥ — ΣΤΟΑ ΣΠΥΡΟΜΗΛΙΟΥ — I II III IV V VI VII VIII IX

ΑΡΧΙΤΕΚΤΟΝΙΚΗ ΜΕΛΕΤΗ: aa ASSOCIATES ARCHITECTS — ΣΤΕΛΙΟΣ ΑΓΙΟΣΤΡΑΤΙΤΗΣ

ΣΤΑΤΙΚΗ ΜΕΛΕΤΗ: ΠΕΝΕΛΗ ΓΕΩΡΓΙΟΣ ΓΡ. ΠΕΝΕΛΗΣ

Η/Μ ΜΕΛΕΤΗ: Π – Ι ΖΑΝΝΗΣ

ΘΕΜΑ ΣΧΕΔΙΟΥ	ΑΡΙΘΜΟΣ ΣΧΕΔΙΟΥ
ΚΑΤΟΨΗ Α' ΟΡΟΦΟΥ (ΚΤΙΡΙΑ I,II,III) ΑΡΧΙΤΕΚΤΟΝΙΚΑ	A 208

■ ΑΡΧΙΤΕΚΤΟΝΙΚΗ ΜΕΛΕΤΗ ■ ΣΤΑΤΙΚΗ ΜΕΛΕΤΗ ■ Η/Μ ΜΕΛΕΤΗ	ΚΩΔΙΚΟΣ ΕΡΓΟΥ MTS–N.C.	ΚΛΙΜΑΚΑ: 1:200
■ ΠΡΟΜΕΛΕΤΗ ■ ΟΡΙΣΤΙΚΗ ΜΕΛΕΤΗ ■ ΜΕΛΕΤΗ ΕΦΑΡΜΟΓΗΣ	ΚΩΔΙΚΟΣ ΑΡΧΕΙΟΥ CAD N.C–208–FL1A–200.dwg	ΗΜΕΡΟΜ.: ΜΑΪΟΣ 2003

ΣΥΝΤΑΧΘΗΚΕ	ΕΛΕΓΧΘΗΚΕ	ΕΓΚΡΙΘΗΚΕ PICAR A.E.E.	ΕΓΚΡΙΘΗΚΕ ΜΤΣ
ΟΝΟΜΑ, ΘΕΣΗ & ΗΜΕΡΟΜΗΝΙΑ			
aa	aa		

ΣΦΡΑΓΙΔΑ – ΥΠΟΓΡΑΦΗ:

ΣΤΕΛΙΟΣ Δ. ΑΓΙΟΣΤΡΑΤΙΤΗΣ
ΔΙΠΛΩΜ. ΑΡΧΙΤΕΚΤΟΝΑΣ
ΑΝΩΝΥΜΟ ΜΕΤΟΧΙΚΟ ΠΟΛΥΤΑΜΕΙΟ
ΑΔΟ Τ.Ε.Ε. ΑΡΙΘΜΟΣ ΜΗΤΡΩΟΥ

ΥΠΟΥΡΓΕΙΟ ΠΟΛΙΤΙΣΜΟΥ
ΓΕΝΙΚΗ ΔΙΝΕΗ ΑΝΑΠΤΥΞΗΣ ΔΙΟΙΚΗΤΙΚΟ ΚΑΙ ΤΕΧΝΙΚΟΝ ΕΡΓΑΣΙΩΝ
ΔΙΕΥΘΥΝΣΗ ΕΡΓΩΝ ΠΟΛΙΤΙΣΜΟΥ
11/11/03

ΕΠΙΠΛΕΟΝ ΕΠΙ ΤΟΥ ΑΡΙΘ. 2152 ΠΕΛΑΣΓΟΥ ΛΕΒΟΥΣΗ

ΕΛΗΜΟΣΙΕΥΘΗΚΕ ΕΙΣ ΤΟ ΥΠ ΑΡΙΘΜ. 198 ΦΥΛΛΟ ΤΟΥ Δ' ΤΕΥΧΟΥΣ ΤΗΣ ΦΕΚ ΗΜΕΡΑΣ ΤΗΣ ΚΥΒΕΡΝΗΣΕΩΣ ΤΗΣ 5 Μαρτίου 2004

ΕΠΙΦΑΝΕΙΑ Α' ΟΡΟΦΟΥ (ΚΤΙΡΙΑ I,II,III) :2571,38 μ²

ΩΣ ΑΝΑΛΥΕΤΑΙ ΣΕ ΔΙΑΓΡΑΜΜΑ ΚΑΛΥΨΗΣ

ΥΠΟΥΡΓΕΙΟ ΠΕΡΙΒΑΛΛΟΝΤΟΣ ΧΩΡΟΤΑΞΙΑΣ & ΔΗΜ. ΕΡΓΩΝ
ΕΝΕΚΡΙΘΗ ΤΗΝ ΥΠ' ΑΡΙΘΜ. Γ 9503/04 ΑΠΟΦΑΣΗ
Καθορισμός ειδικών όρων & περιορισμών δόμησης στο οικόπεδο κτίριο επί των οδών Πανεπιστημίου - Βουκουρεστίου - Σταδίου & Αμερικής στην Ιδιοκτησία Ελληνικού Τραπεζίου Στρατού
ΑΘΗΝΑ 27 Φεβρουαρίου 2004
Ο ΥΠΟΥΡΓΟΣ
Ι. ΓΙΑΝΝΙΤΣΟΠΟΥΛΟΣ

Αρ. Φακ. 103 Η/04
Εκ. 25

ΑΡΙΘ. ΣΧΕΔΙΟΥ: Γενικός / Ειδικός
ΕΡΜΑΡΙΩΝ: Θυρίς / Θυρίς
ΕΓΓΡΑΦΩΝ: Αριθ. Πρωτ. / Θυρίς

ΧΟΡΗΓΕΙΤΑΙ ΚΑΤΟΠΙΝ ΑΙΤΗΜΑΤΟΣ ΧΟΡΗΓΕΙΤΑΙ ΚΑΤΟΠΙΝ ΑΙΤΗΜΑΤΟΣ