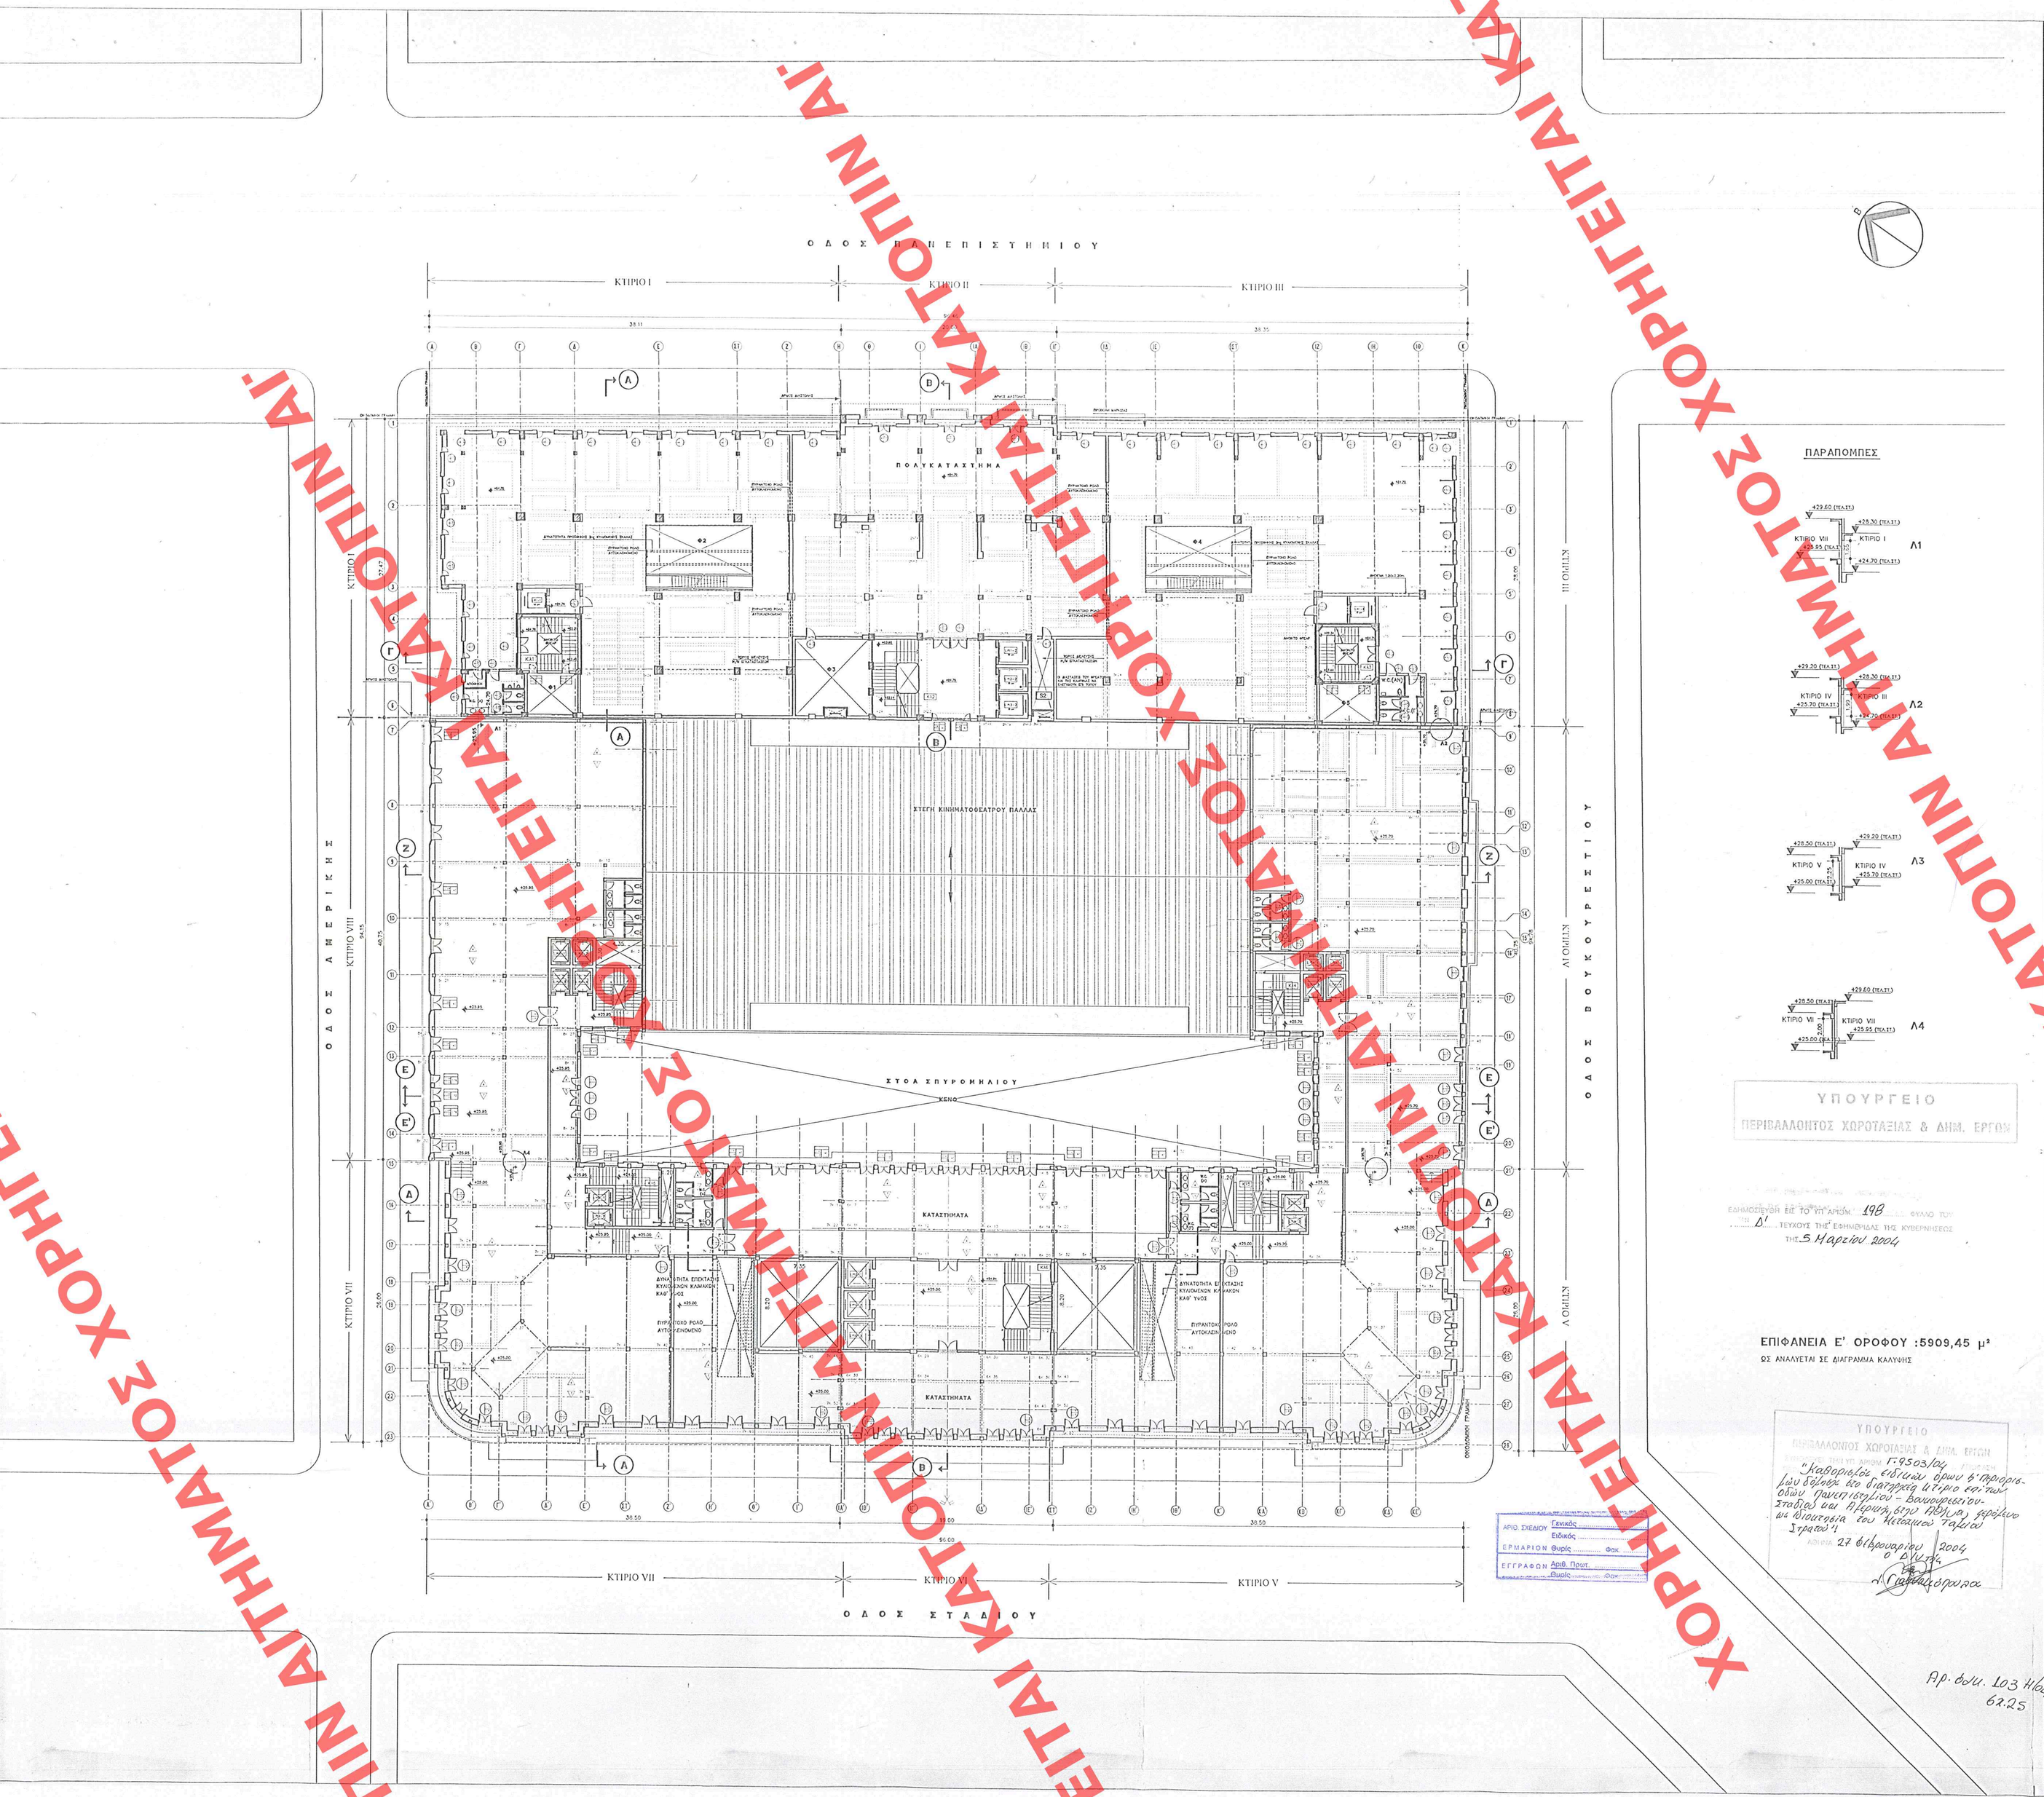


## ΥΠΟΜΝΗΜΑ ΥΛΙΚΩΝ

1. ΥΦΙΣΤΑΜΕΝΟ ΣΤΟΙΧΕΙΟ ΟΠΛ. ΣΚΥΡΟΔΕΜΑΤΟΣ
2. ΣΤΟΙΧΕΙΟ ΟΠΤΟΠΛΙΝΘΟΔΟΜΗΣ
3. ΝΕΟ ΣΤΟΙΧΕΙΟ ΟΠΛΙΣΜ. ΣΚΥΡΟΔΕΜΑΤΟΣ
4. ΣΤΟΙΧΕΙΟ ΠΥΡΑΝΤΟΚΙΝΣ ΕΥΦΟΣΑΝΔΑΣ ΜΕ ΜΟΝΩΣΗ

## ΥΠΟΜΝΗΜΑ ΤΕΛΕΙΩΜΑΤΩΝ

ΤΥΠΟΙ ΟΡΟΦΩΝ

- ΕΜΦΑΝΕΣ ΣΚΥΡΟΔΕΜΑ ΒΑΜΜΕΝΟ ΜΕ ΑΚΡΥΛΙΚΟ ΧΡΩΜΑ
- ΣΚΥΡΟΔΕΜΑ ΒΑΜΜΕΝΟ ΜΕ ΑΚΡΥΛΙΚΟ ΧΡΩΜΑ
- ΚΕΥΔΟΡΟΦΗ ΑΠΟ ΠΛΑΚΙΔΙΑ ΕΟΧΟΣ ΟΡΙΚΤΩΝ ΙΝΩΝ
- ΚΕΥΔΟΡΟΦΗ ΑΠΟ ΕΥΦΟΣΑΝΔΑΣ
- ΑΣΒΕΣΤΟΚΟΝΙΑΜΑ ΜΕ ΑΚΡΥΛΙΚΗ ΒΑΣΗ

ΥΛΙΚΟ ΟΡΟΦΗΣ

ΥΛΙΚΟ ΔΑΠΕΔΟΥ

ΤΥΠΟΙ ΔΑΠΕΔΩΝ

- ΚΕΡΑΜΙΚΑ ΠΛΑΚΙΔΙΑ
- ΒΙΟΜΗΧΑΝΙΚΟ ΔΑΠΕΔΟ ΜΕ ΕΠΙΕΑΣΙΑΚΗ ΣΚΛΗΡΥΝΣΗ
- ΚΕΡΑΜΙΚΑ ΠΛΑΚΙΔΙΑ ΑΝΤΙΟΛΙΣΘΗΤΙΚΑ
- ΔΑΠΕΔΟ ΓΡΑΝΙΤΗ
- ΔΑΠΕΔΟ ΜΑΓΜΑΡΟΥ
- ΠΛΑΚΕΣ ΑΠΟ ΣΚΥΡΟΔΕΜΑ
- ΥΠΕΡΥΨΩΜΕΝΟ ΔΑΠΕΔΟ ΜΕ ΕΠΙΚΑΛΥΨΗ ΣΥΛΟΥ Η ΜΟΚΕΤΑΣ

## ΧΑΡΑΚΤΗΡΙΣΜΟΣ ΚΟΥΦΩΜΑΤΩΝ

ΘΥΡΕΣ — ΠΛΑΤΟΣ — ΠΡΕΚΙ

ΥΑΛΟΣΤΑΣΙΑ — ΠΡΕΚΙ, ΠΟΔΙΑ — ΠΛΑΤΟΣ

– ΟΙ ΔΙΑΣΤΑΣΕΙΣ ΚΟΥΦΩΜΑΤΩΝ ΠΑΙΡΝΟΝΤΑΙ ΩΣ ΕΚΩΝ ΚΑΙ ΣΤΙΣ ΘΕΣΕΙΣ ΠΟΥ ΒΡΙΣΚΟΝΤΑΙ

## ΣΤΑΘΜΕΣ

ΣΤΑΘΜΗ ΤΕΛΙΚΟΥ ΔΑΠΕΔΟΥ

– ΟΙ ΣΤΑΘΜΕΣ ΠΑΙΡΝΟΝΤΑΙ ΑΠΟ ΤΕΛΙΚΟ ΔΙΑΜΟΡΦΩΜΕΝΟ ΔΑΠΕΔΟ ΩΣ ΕΧΕΙ

## ΕΝΔΕΙΞΕΙΣ ΚΛΙΜΑΚΟΣΤΑΣΙΩΝ

ΑΡΙΘΜΟΣ ΡΙΧΤΙΩΝ × ΥΨΟΣ

ΑΡΙΘΜΟΣ ΠΛΑΤΗΜΑΤΩΝ × ΠΛΑΤΟΣ

## ΕΝΔΕΙΞΗ ΤΡΟΠΟΠΟΙΗΣΗΣ – ΑΝΑΘΕΩΡΗΣΗΣ

1 — ΑΡΙΘΜΟΣ ΑΝΑΘΕΩΡΗΣΗΣ

## ΥΠΟΜΝΗΜΑ ΣΥΜΒΟΛΙΣΜΩΝ

ΕΝΔΕΙΞΕΙΣ ΔΙΑΦΟΡΑΣ ΣΤΑΘΜΗΣ ΣΕ ΚΑΤΑΚΛΙΣΗ

- ΒΟΗΘΗΤΙΚΟΙ ΑΝΕΛΚΥΣΤΗΡΕΣ ΤΡΟΦΟΔΟΣΙΑΣ
- ΚΛΙΜΑΚΟΣΤΑΣΙΑ ΚΑΙ ΑΝΕΛΚΥΣΤΗΡΕΣ ΚΟΙΝΟΥ
- K.X1 — ΑΡΙΘΜΟΣ ΠΥΡΗΝΑ ΚΛΙΜΑΚΟΣΤΑΣΙΟΥ
- R1 — ΑΡΙΘΜΟΣ ΑΝΕΛΚΥΣΤΗΡΑ
- G1 — ΑΡΙΘΜΟΣ ΦΡΤΑΓΟΓΟΥ
- S1 — ΑΡΙΘΜΟΣ ΧΩΡΟΥ ΔΙΕΛΕΥΣΗΣ Η/Μ
- Λ1 — ΣΧΗΜΑΤΙΚΗ ΤΟΜΗ

## ΓΕΝΙΚΕΣ ΠΑΡΑΤΗΡΗΣΕΙΣ

1) Η ΟΡΙΣΤΙΚΗ ΜΕΛΕΤΗ ΕΧΕΙ ΒΑΣΙΣΤΕΙ ΣΤΙΣ ΑΠΟΤΥΠΩΣΕΙΣ ΚΑΙ ΣΧΕΔΙΑ ΠΟΥ ΠΑΡΑΔΟΘΗΚΑΝ ΣΤΙΣ 23/7 ΚΑΙ 7/6 ΑΠΟ ΤΗΝ ΕΤΑΙΡΙΑ ΔΙΝΑΜΗΣ
2) Ο ΑΝΑΔΟΧΟΣ ΠΡΙΝ ΤΗΝ ΟΠΟΙΑΔΗΠΟΤΕ ΕΝΑΡΞΗ ΕΡΓΑΣΙΩΝ ΣΤΑΤΙΚΩΝ ΕΝΙΣΧΥΣΕΩΝ, ΠΡΟΣΘΗΚΗ ΤΟΙΧΕΙΩΝ Κ.Λ.Π. ΥΠΟΧΡΕΟΥΤΑΙ ΣΤΟΝ ΕΠΑΝΕΛΕΓΧΟ ΚΑΙ ΣΤΗΝ ΠΛΗΡΗ ΕΠΑΛΗΘΕΥΣΗ ΤΩΝ ΑΠΟΤΥΠΩΣΕΩΝ ΠΟΥ ΕΧΟΥΝ ΔΟΘΕΙ ΑΠΟ ΤΗΝ ΕΤΑΙΡΙΑ ΔΙΝΑΜΗΣ ΓΙΑ ΤΥΧΟΝ ΛΑΘΟΣ ΕΙΔΙΚΟΤΕΡΑ Ο ΕΛΕΓΧΟΣ ΠΡΕΠΕΙ ΝΑ ΠΡΑΓΜΑΤΟΠΟΙΗΘΕΙ ΣΤΙΣ ΣΤΑΘΜΕΣ ΚΑΙ ΤΟΜΕΣ, ΚΑΘΩΣ ΚΑΙ ΣΕ ΟΛΑ ΤΑ ΣΤΟΙΧΕΙΑ ΤΟΥ ΦΕΡΟΝΤΟΣ ΟΡΓΑΝΙΣΜΟΥ ΔΟΣΟ ΤΗΣ ΜΗ ΔΥΝΑΤΟΤΗΤΑΣ ΜΣΗΣ ΣΗΜΕΡΑ ΕΠΑΛΗΘΕΥΣΗΣ.
3) ΟΙ ΣΤΑΘΜΕΣ ΕΙΝΑΙ ΟΙ ΤΕΛΙΚΕΣ ΣΤΑΘΜΕΣ ΟΠΩΣ ΑΝΑΦΕΡΟΝΤΑΙ ΣΤΑ ΣΧΕΔΙΑ ΑΠΟΤΥΠΩΣΗΣ
4) Οι ΕΝΙΣΧΥΣΕΙΣ ΥΠΟΣΤΗΜΑΤΩΝ ΠΟΥ ΕΜΦΑΝΙΖΟΝΤΑΙ ΣΤΗΝ ΣΤΑΤΙΚΗ ΜΕΛΕΤΗ ΕΦΑΡΜΟΣΗΣ ΤΩΝ ΚΤΙΡΙΩΝ I – II – III ΘΑ ΕΝΣΩΜΑΤΩΘΟΥΝ ΣΤΗΝ ΑΡΧΙΤΕΚΤΟΝΙΚΗ ΜΕΛΕΤΗ ΕΦΑΡΜΟΓΗΣ
5) ΟΛΟΙ ΟΙ ΑΝΕΛΚΥΣΤΗΡΕΣ ΚΟΙΝΟΥ ΕΧΟΥΝ ΑΥΤΟΜΑΤΕΣ ΠΟΡΤΕΣ
ΟΛΟΙ ΟΙ ΒΟΗΘΗΤΙΚΟΙ ΑΝΕΛΚΥΣΤΗΡΕΣ ΕΧΟΥΝ ΑΝΟΙΓΟΜΕΝΕΣ ΠΟΡΤΕΣ

| Α/Α | ΘΕΜΑ | ΕΓΙΝΕ ΑΠΟ: (ΟΝΟΜΑ, ΘΕΣΗ & ΗΜ/ΝΙΑ) | ΕΓΚΡΙΘΗΚΕ ΑΠΟ: (ΟΝΟΜΑ, ΘΕΣΗ & ΗΜ/ΝΙΑ) |
|---|---|---|---|
| | ΑΝΑΘΕΩΡΗΣΕΙΣ | | |

ΥΠΟΥΡΓΕΙΟ ΠΕΡΙΒΑΛΛΟΝΤΟΣ ΧΩΡΟΤΑΞΙΑΣ & ΔΗΜ. ΕΡΓΩΝ

ΕΔΗΜΟΣΙΕΥΘΗ ΣΕΣ ΤΟ ΦΥΛΛΟ ΤΟΥ ΑΡΙΘΜ. 198 ΤΕΥΧΟΥΣ ΤΗΣ ΕΔΗΜΟΣΙΑΣ ΤΗΣ ΚΥΒΕΡΝΗΣΕΩΣ Δ' ΤΗΣ 5 Μαρτίου 2004

ΕΠΙΦΑΝΕΙΑ Ε' ΟΡΟΦΟΥ : 5909,45 μ²

ΩΣ ΑΝΑΛΥΕΤΑΙ ΣΕ ΔΙΑΓΡΑΜΜΑ ΚΑΛΥΨΗΣ

ΥΠΟΥΡΓΕΙΟ ΠΕΡΙΒΑΛΛΟΝΤΟΣ ΧΩΡΟΤΑΞΙΑΣ & ΔΗΜ. ΕΡΓΩΝ
Γ-9503/αα
"Καθορισμός ειδικών όρων δόμησης στο διατηρητέο κτίριο επί των οδών Πανεπιστημίου – Βουκουρεστίου – Σταδίου και Λεωφόρου Αλεξ/νου Παπαγεωργίου ως Κέντρο Πολιτισμού του Μεταξικού Ταμείου Στρατού".
Αθήνα 27 Φεβρουαρίου 2004
Ο Υπουργός
Γιώργος Παπαγεωργόπουλος

Αρ. Φακ. 103 Ηλεκ 62.25

| | |
|---|---|
| ΑΡΙΘ. ΣΧΕΔΙΟΥ | Εξωτερικός ..... Εσωτερικός ..... |
| ΕΡΜΑΡΙΟΝ | Θεμέλιο ..... Φακ. ..... |
| ΕΓΓΡΑΦΟΝ | Αριθ. Πρωτ. ..... Θεμέλιο ..... Φακ. ..... |

# ΜΕΤΟΧΙΚΟ ΤΑΜΕΙΟ ΣΤΡΑΤΟΥ

ΑΝΑΘΕΩΡΗΣΗ ΤΗΣ ΥΠ' ΑΡ. 555/2001 ΟΙΚΟΔΟΜΙΚΗΣ ΑΔΕΙΑΣ
ΓΙΑ ΕΣΩΤΕΡΙΚΕΣ ΤΡΟΠΟΠΟΙΗΣΕΙΣ Σ' ΟΛΟΥΣ ΤΟΥΣ ΟΡΟΦΟΥΣ
ΓΙΑ ΤΗ ΠΡΟΣΘΗΚΗ ΤΜΗΜΑΤΟΣ ΚΑΤ' ΕΠΙΚΤΑΣΗ ΤΟΥ ΣΤ' ΟΡΟΦΟΥ ΚΑΙ ΓΙΑ ΤΗ ΣΤΑΤΙΚΗ ΕΝΙΣΧΥΣΗ ΤΟΥ ΜΕΓΑΡΟΥ

ΕΠΙ ΤΩΝ ΟΔΩΝ ΠΑΝΕΠΙΣΤΗΜΙΟΥ, ΒΟΥΚΟΥΡΕΣΤΙΟΥ, ΣΤΑΔΙΟΥ ΚΑΙ ΑΜΕΡΙΚΗΣ

| ΑΝΑΔΟΧΟΣ | ΥΠΕΥΘΥΝΟΣ ΕΡΓΟΥ ΓΙΑ ΤΟΝ ΑΝΑΔΟΧΟ | ΕΠΙΒΛΕΨΗ |
|---|---|---|
| PICAR A.E. | ΑΡΧΙΤΕΚΤΟΝΙΚΗ ΑΝΤΠΑΣ-ΚΑΛΛΙΑΝΟΣ ΚΑΙ ΣΥΝΕΡΓΑΤες Α.Ε. | ΚΙΩΝ Α.Ε. |

ΟΔΟΣ ΠΑΝΕΠΙΣΤΗΜΙΟΥ — ΟΔΟΣ ΑΜΕΡΙΚΗΣ — ΟΔΟΣ ΒΟΥΚΟΥΡΕΣΤΙΟΥ — ΟΔΟΣ ΣΤΑΔΙΟΥ — ΣΤΟΑ ΣΠΥΡΟΜΗΛΙΟΥ — I II III IV V VI VII VIII IX

ΑΡΧΙΤΕΚΤΟΝΙΚΗ ΜΕΛΕΤΗ : aa ASSOCIATES ΣΤΕΛΙΟΣ ΑΓΙΟΣΤΡΑΤΗΣ

ΣΤΑΤΙΚΗ ΜΕΛΕΤΗ : ΜΕΛΕΤΗΤΙΚΗ ΟΜΑΔΑ Γ.ΠΕΝΕΛΗ ΓΕΩΡΓΙΟΣ ΓΡ. ΠΕΝΕΛΗΣ

Η/Μ ΜΕΛΕΤΗ : Π – Ι ΖΑΝΝΗΣ

| ΘΕΜΑ ΣΧΕΔΙΟΥ | ΑΡΙΘΜΟΣ ΣΧΕΔΙΟΥ |
|---|---|
| ΚΑΤΟΨΗ Ε' ΟΡΟΦΟΥ ΑΡΧΙΤΕΚΤΟΝΙΚΑ | A 212 |

| | | |
|---|---|---|
| ■ ΑΡΧΙΤΕΚΤΟΝΙΚΗ ΜΕΛΕΤΗ ■ ΣΤΑΤΙΚΗ ΜΕΛΕΤΗ ■ Η/Μ ΜΕΛΕΤΗ | ΚΩΔΙΚΟΣ ΕΡΓΟΥ MTS–N.C | ΚΛΙΜΑΚΑ: 1:200 |
| □ ΠΡΟΜΕΛΕΤΗ ■ ΟΡΙΣΤΙΚΗ ΜΕΛΕΤΗ □ ΜΕΛΕΤΗ ΕΦΑΡΜΟΓΗΣ | ΚΩΔΙΚΟΣ ΑΡΧΕΙΟΥ CAD N.C–212–FL5–200.dwg | ΗΜΕΡΟΜ.: ΜΑΙΟΣ 2003 |

| ΣΥΝΤΑΧΘΗΚΕ | ΕΛΕΓΧΘΗΚΕ | ΕΓΚΡΙΘΗΚΕ | |
|---|---|---|---|
| | | PICAR A.E. | MTS |
| ΟΝΟΜΑ, ΘΕΣΗ & ΗΜΕΡΟΜΗΝΙΑ | | | |
| aa | aa | | |

ΣΦΡΑΓΙΔΑ – ΥΠΟΓΡΑΦΗ :

ΣΤΕΛΙΟΣ Δ. ΑΓΙΟΣΤΡΑΤΗΣ
ΔΙΠΛΟΜ. ΑΡΧΙΤΕΚΤΟΝΑΣ
ΕΘΝΙΚΟΥ ΜΕΤΣΟΒΙΟΥ ΠΟΛΥΤΕΧΝΕΙΟΥ
ΜΕΛΟΣ Τ.Ε.Ε. ΑΡΙΘΜΟΣ ΜΗΤΡΩΟΥ
ΚΥΝΗΓΟΥ & Α. ΠΑΠΑΡΟΥΝΗ 5 - ΕΚΑΛΗ ΠΕΝΤΕΛΗ

ΥΠΟΥΡΓΕΙΟ ΠΕΡΙΒΑΛΛΟΝΤΟΣ ΧΩΡΟΤΑΞΙΑΣ & ΔΗΜΟΣΙΩΝ ΕΡΓΩΝ
ΓΕΝΙΚΗ ΑΡΧΗ ΑΝΑΣΤΗΛΩΣΗΣ ΜΟΝΕΙΩΝ ΚΑΙ ΤΕΧΝΙΚΩΝ ΕΡΓΩΝ
ΔΙΕΥΘΥΝΣΗ ΑΝΑΣΤΗΛΩΣΗΣ ΜΝΗΜΕΙΩΝ
ΕΛΕΓΧΟΣ ΜΕΛΕΤΩΝ ΑΝΑΣΤΗΛΩΣΗΣ
ΑΡΙΘΜΟΣ ΕΓΚΡΙΣΗΣ ΜΕ Α' ΒΑΘΜΟ
Α.Π. 65300 / 1452 / 2003