


ΑΡΙΘΜΗΣΗ ΧΩΡΩΝ	ΠΕΡΙΓΡΑΦΗ ΧΩΡΩΝ	ΕΜΒΛΑΔΟΝ ΧΩΡΩΝ (m²) α	ΦΩΤΙΣΜΟΣ	
			ΕΜΒΛΑΔΟΝ ΑΝΟΙΓΜ. (m²) β	ΕΛΕΓΧΟΣ β>10% α
0.01	Υποδοχή	77.72	44.99	44.99>7.77
0.02	Χώρος ΑΤΜ	47.83	12.25	12.25>4.78
0.03	Βοηθητικός Χώρος	3.69	-	-
0.04	Φακέλα Ανάμευστη	4.97	-	-
1.01	Κυκλοφορία	10.12	-	-
1.02	Κυκλοφορία	3.58	-	-
1.03	ΥΠ	2.27	-	-
1.04	Χώρος 7	28.84	3.98	3.98>2.96
1.05	Project Manager	12.45	2.89	2.89>1.24
1.06	Project Manager	15.87	5.97	5.97>1.48
1.07	Χώρος Εργασίας	17.41	13.78	13.78>7.78
1.08	Project Manager	12.12	3.88	3.88>1.31
1.09	Φακέλα Ανάμευστη	4.07	-	-
2.01	Κυκλοφορία	10.12	-	-
2.02	ΥΠ	4.4	-	-
2.03	ΥΠ	7.87	-	-
2.04	Project Manager	37.35	4.00	4.00>3.73
2.05	Private Banking	26.59	4.00	4.00>3.73
2.06	Χώρος Εργασίας	80.15	12.87	12.87>8.01
2.07	Project Manager	13.84	4.00	4.00>1.38
2.08	Φακέλα Ανάμευστη	4.07	-	-
3.01	Κυκλοφορία	10.12	12.18	12.18>1.01
3.02	Μηχανισμός	5.85	-	-
3.03	Χώρος DATA	7.93	-	-
3.04	Μηχανισμός	5.85	-	-
3.05	Αποθήκη	7.08	-	-
3.06	Μηχανισμός	7.31	-	-
3.07	Αποθήκη	3.77	-	-
3.08	Αποθήκη	30.56	7.94	7.94>3.06
3.09	Ανάμευστη	4.07	-	-

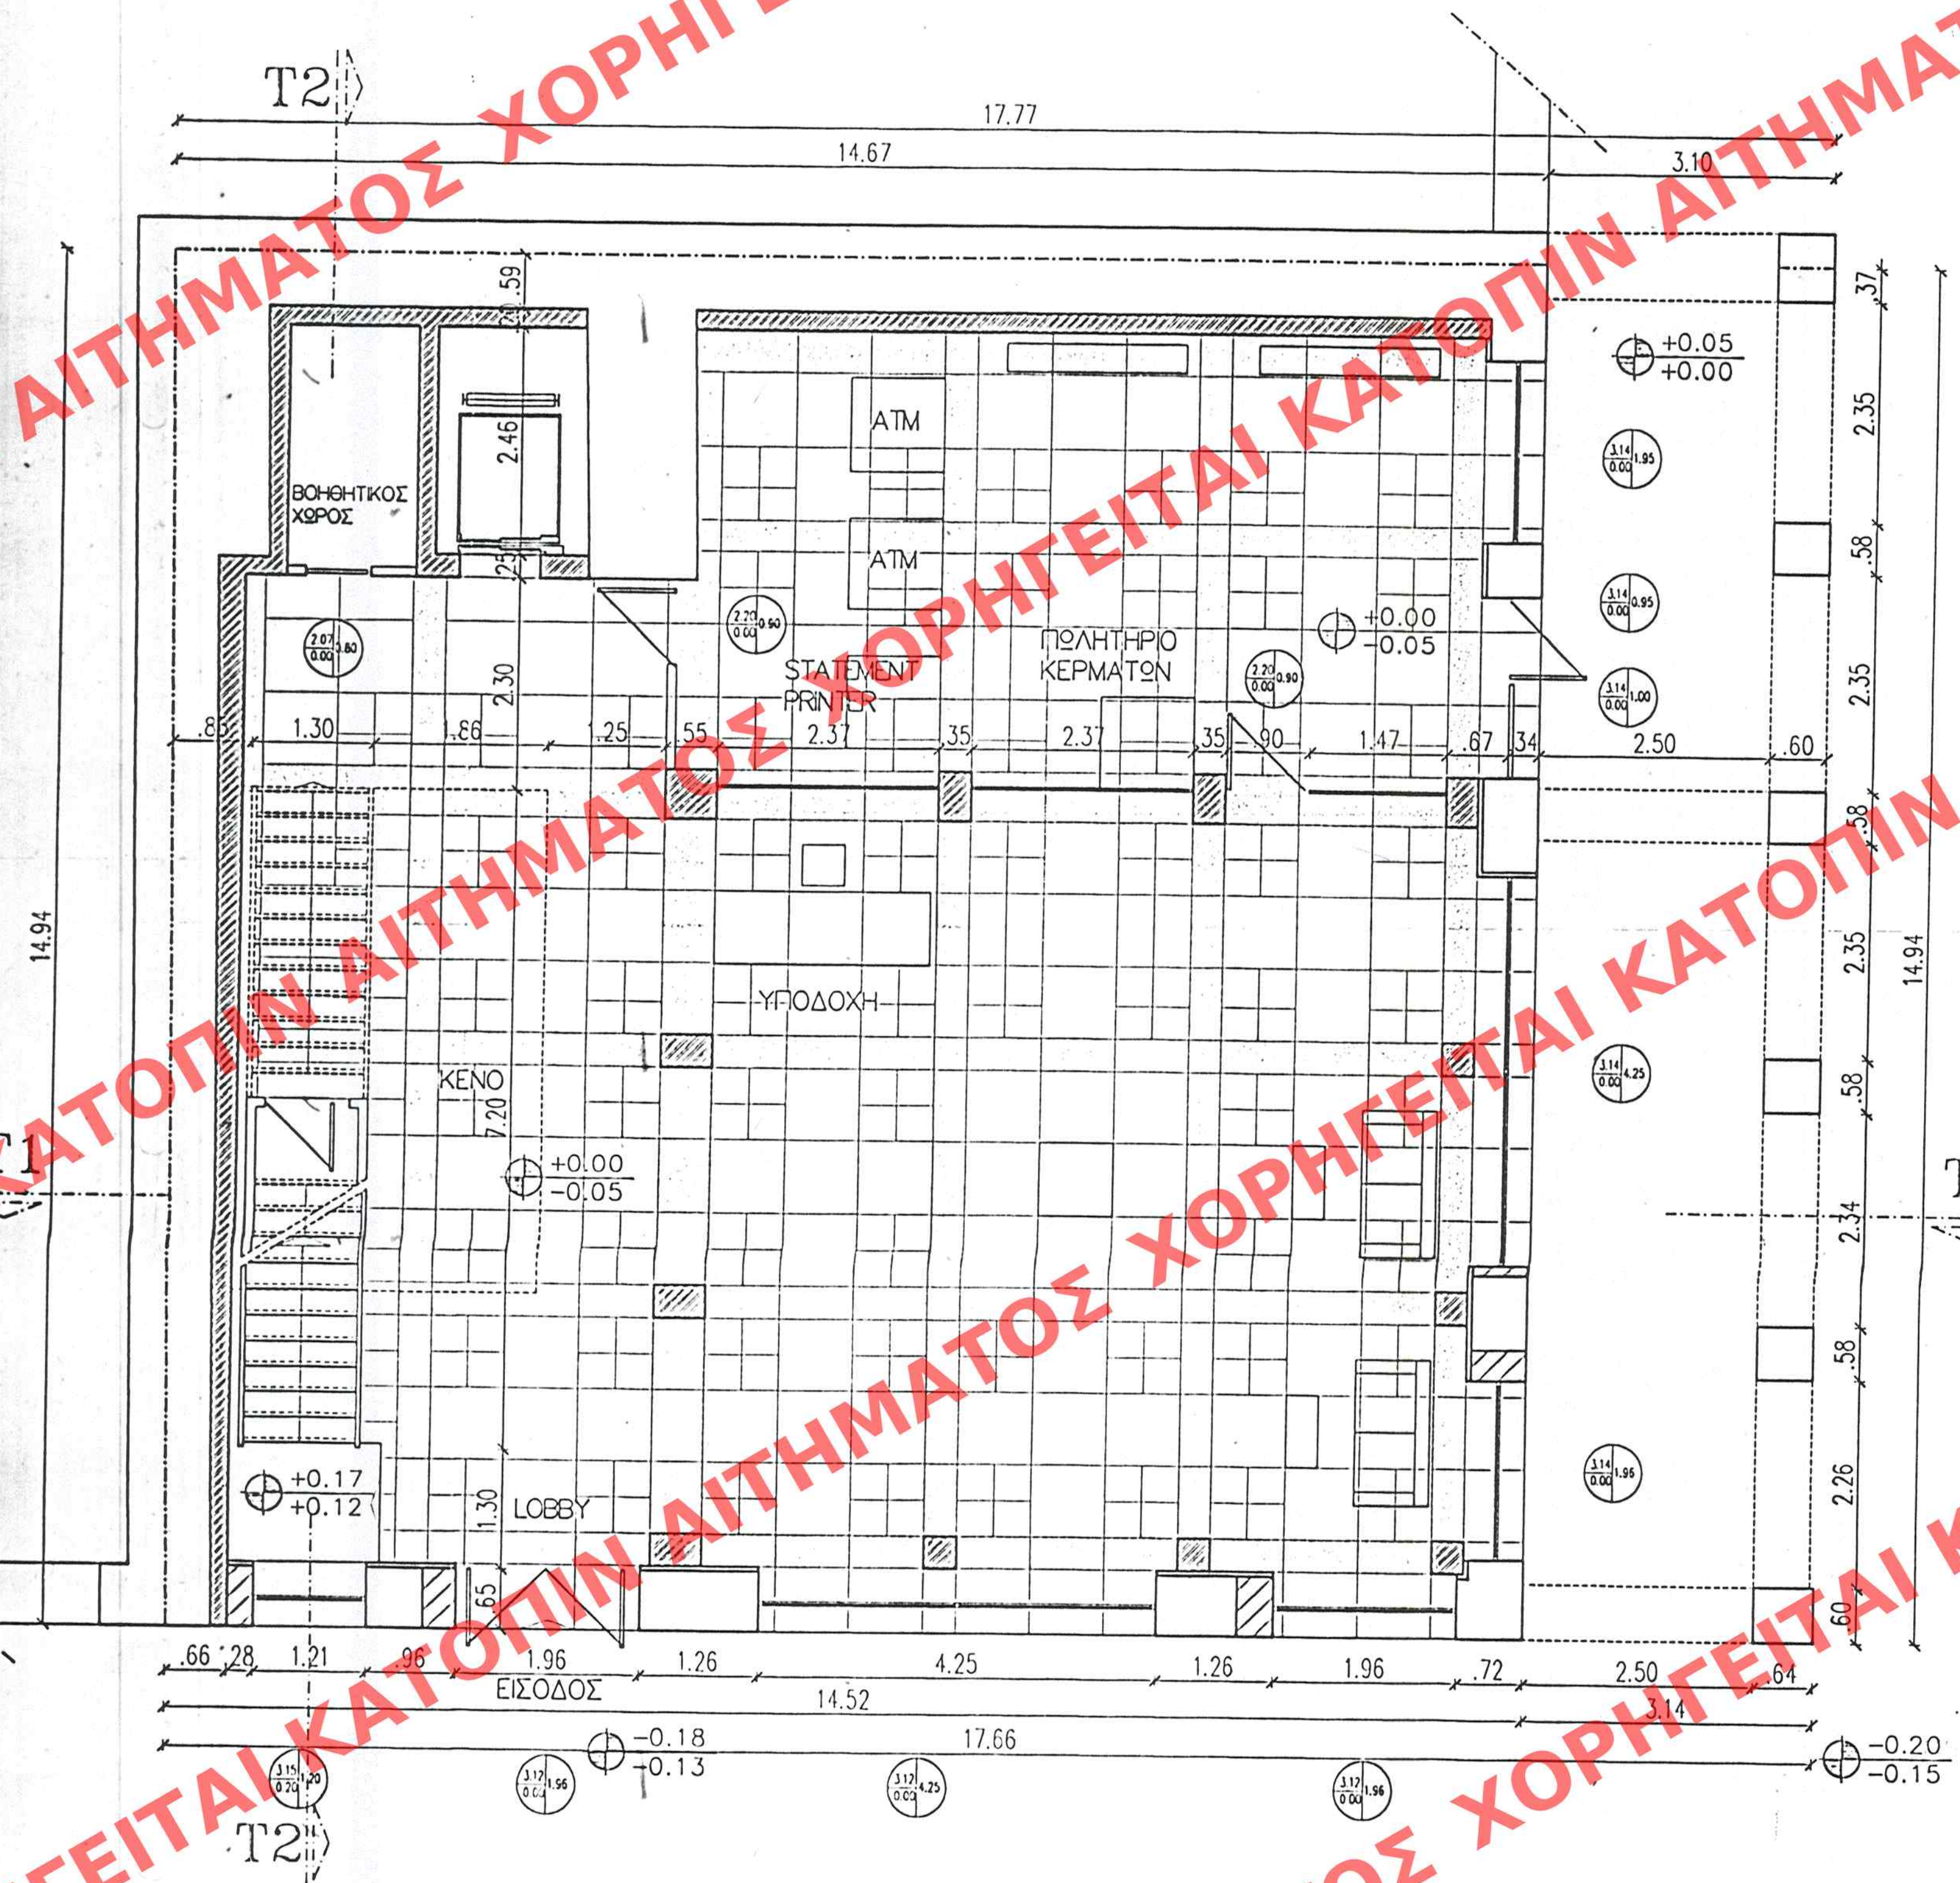

1. ΧΑΡΑΚΤΗΡΙΣΜΟΣ ΚΟΥΦΩΜΑΤΩΝ

Όλα τα κουφώματα είναι ξύλινα
βαφής γκρι-μεντζάνι ματ



* τα ύψη προκτιού και ποδιάς
παιρνονται από τελικό δάπεδο

2. ΧΑΡΑΚΤΗΡΙΣΜΟΣ ΥΛΙΚΩΝ

- υπάρχουσα λιθοδομή
- ▨ οπλισμένο σκυρόδεμα
- ▬ συμπλήρωση λιθοδομής με εκτοξευμένο σκυρόδεμα
- ▨ συμπλήρωση λιθοδομής με οπτολιθοδομή

3. ΣΤΑΘΜΕΣ ΔΑΠΕΔΟΥ

- ⊕ τελική στάση
- ⊖ στάση μπετόν

ΥΠΟΥΡΓΕΙΟ
ΠΕΡΙΒΑΛΛΟΝΤΟΣ ΧΩΡΟΤΑΞΙΑΣ & ΔΗΜ. ΕΡΓΩΝ
ΣΥΝΟΛΕΥΕΙ ΤΗΝ ΥΠ. ΑΡΙΘΜ. Γ. 9617/04 ΑΠΟΦΑΣΗ
ΠΕΡΙ ΚΑΘΟΡΙΣΜΟΥ ΣΥΜΠΛΗΡΩΜΑΤΙΚΩΝ ΣΤΕΚΩΝ
ΕΡΓΩΝ ΚΑΙ ΠΕΡΙΟΡΙΣΜΩΝ ΔΟΜΗΣΗΣ ΣΤΟ ΔΑΥ-
ΡΗΤΕΟ ΚΑΤΙΟ ΕΠΙ ΤΗΣ ΟΔΟΥ ΑΓ. ΑΝΔΡΕΟΥ 65
ΚΑΙ ΑΓ. ΝΙΚΟΛΑΟΥ ΤΟΥ ΕΚΚΕΚΡΗΜΕΙΟΥ ΡΥΜΟΥ
ΑΘΗΝΑ 1 Μαρτίου 2004
Δ/ΝΗΣ
Ι. ΓΙΑΝΝΑΚΟΠΟΥΛΟΣ

Αρ. Φακ. 122/Β
6x 12

ΕΚΔΗΛΩΣΗ ΕΠΙ ΤΟΥ ΠΛΑΝΟΥ 199
Δ. ΤΟΧΟΣ ΤΗΣ ΕΣΗΜΕΡΑΣ ΤΗΣ ΚΥΒΕΡΝΗΣΕΩΣ
ΤΗΣ 5 Μαρτίου 2004

ΑΡΧΙΤΕΚΤΟΝΙΚΟ
ΕΡΜΑΡΙΟΝ
ΕΓΓΡΑΦΗΝ
Αριθ. Πρωτ. 7363/758
Ευρώπη

ΥΠΟΥΡΓΕΙΟ ΠΕΡΙΒΑΛΛΟΝΤΟΣ ΧΩΡΟΤΑΞΙΑΣ
ΚΑΙ ΔΗΜΟΣΙΩΝ ΕΡΓΩΝ

ΔΙΕΥΘΥΝΣΗ ΠΟΛΕΟΔΟΜΙΚΟΥ ΣΧΕΔΙΑΣΜΟΥ
ΤΜΗΜΑ ΠΑΡΑΔΟΣΙΑΚΩΝ ΟΙΚΙΣΜΩΝ

ΘΕΣΗ: ΑΓ. ΑΝΔΡΕΟΥ 65 κ' ΑΓ. ΝΙΚΟΛΑΟΥ
ΠΑΤΡΑ

ΘΕΜΑ: ΚΑΘΟΡΙΣΜΟΣ - ΣΥΜΠΛΗΡΩΜΑΤΙΚΩΝ ΣΤΕ-
ΚΩΝ Κ' ΠΕΡΙΟΡΙΣΜΩΝ ΔΟΜΗΣΗΣ ΣΤΕ
ΔΙΑΤΗΡΗΤΕΟ ΚΤΙΡΙΟ Τ.Δ. ΕΘΝΙΚΗΣ
ΤΡΑΠΕΖΑΣ

ΚΑΤΟΥΧΗ ΙΣΟΓΕΙΟΥ

Κλίμακα: 1:50