


+16.50
+15.00
+13.50
+12.90
+8.40
+4.20
+0.00

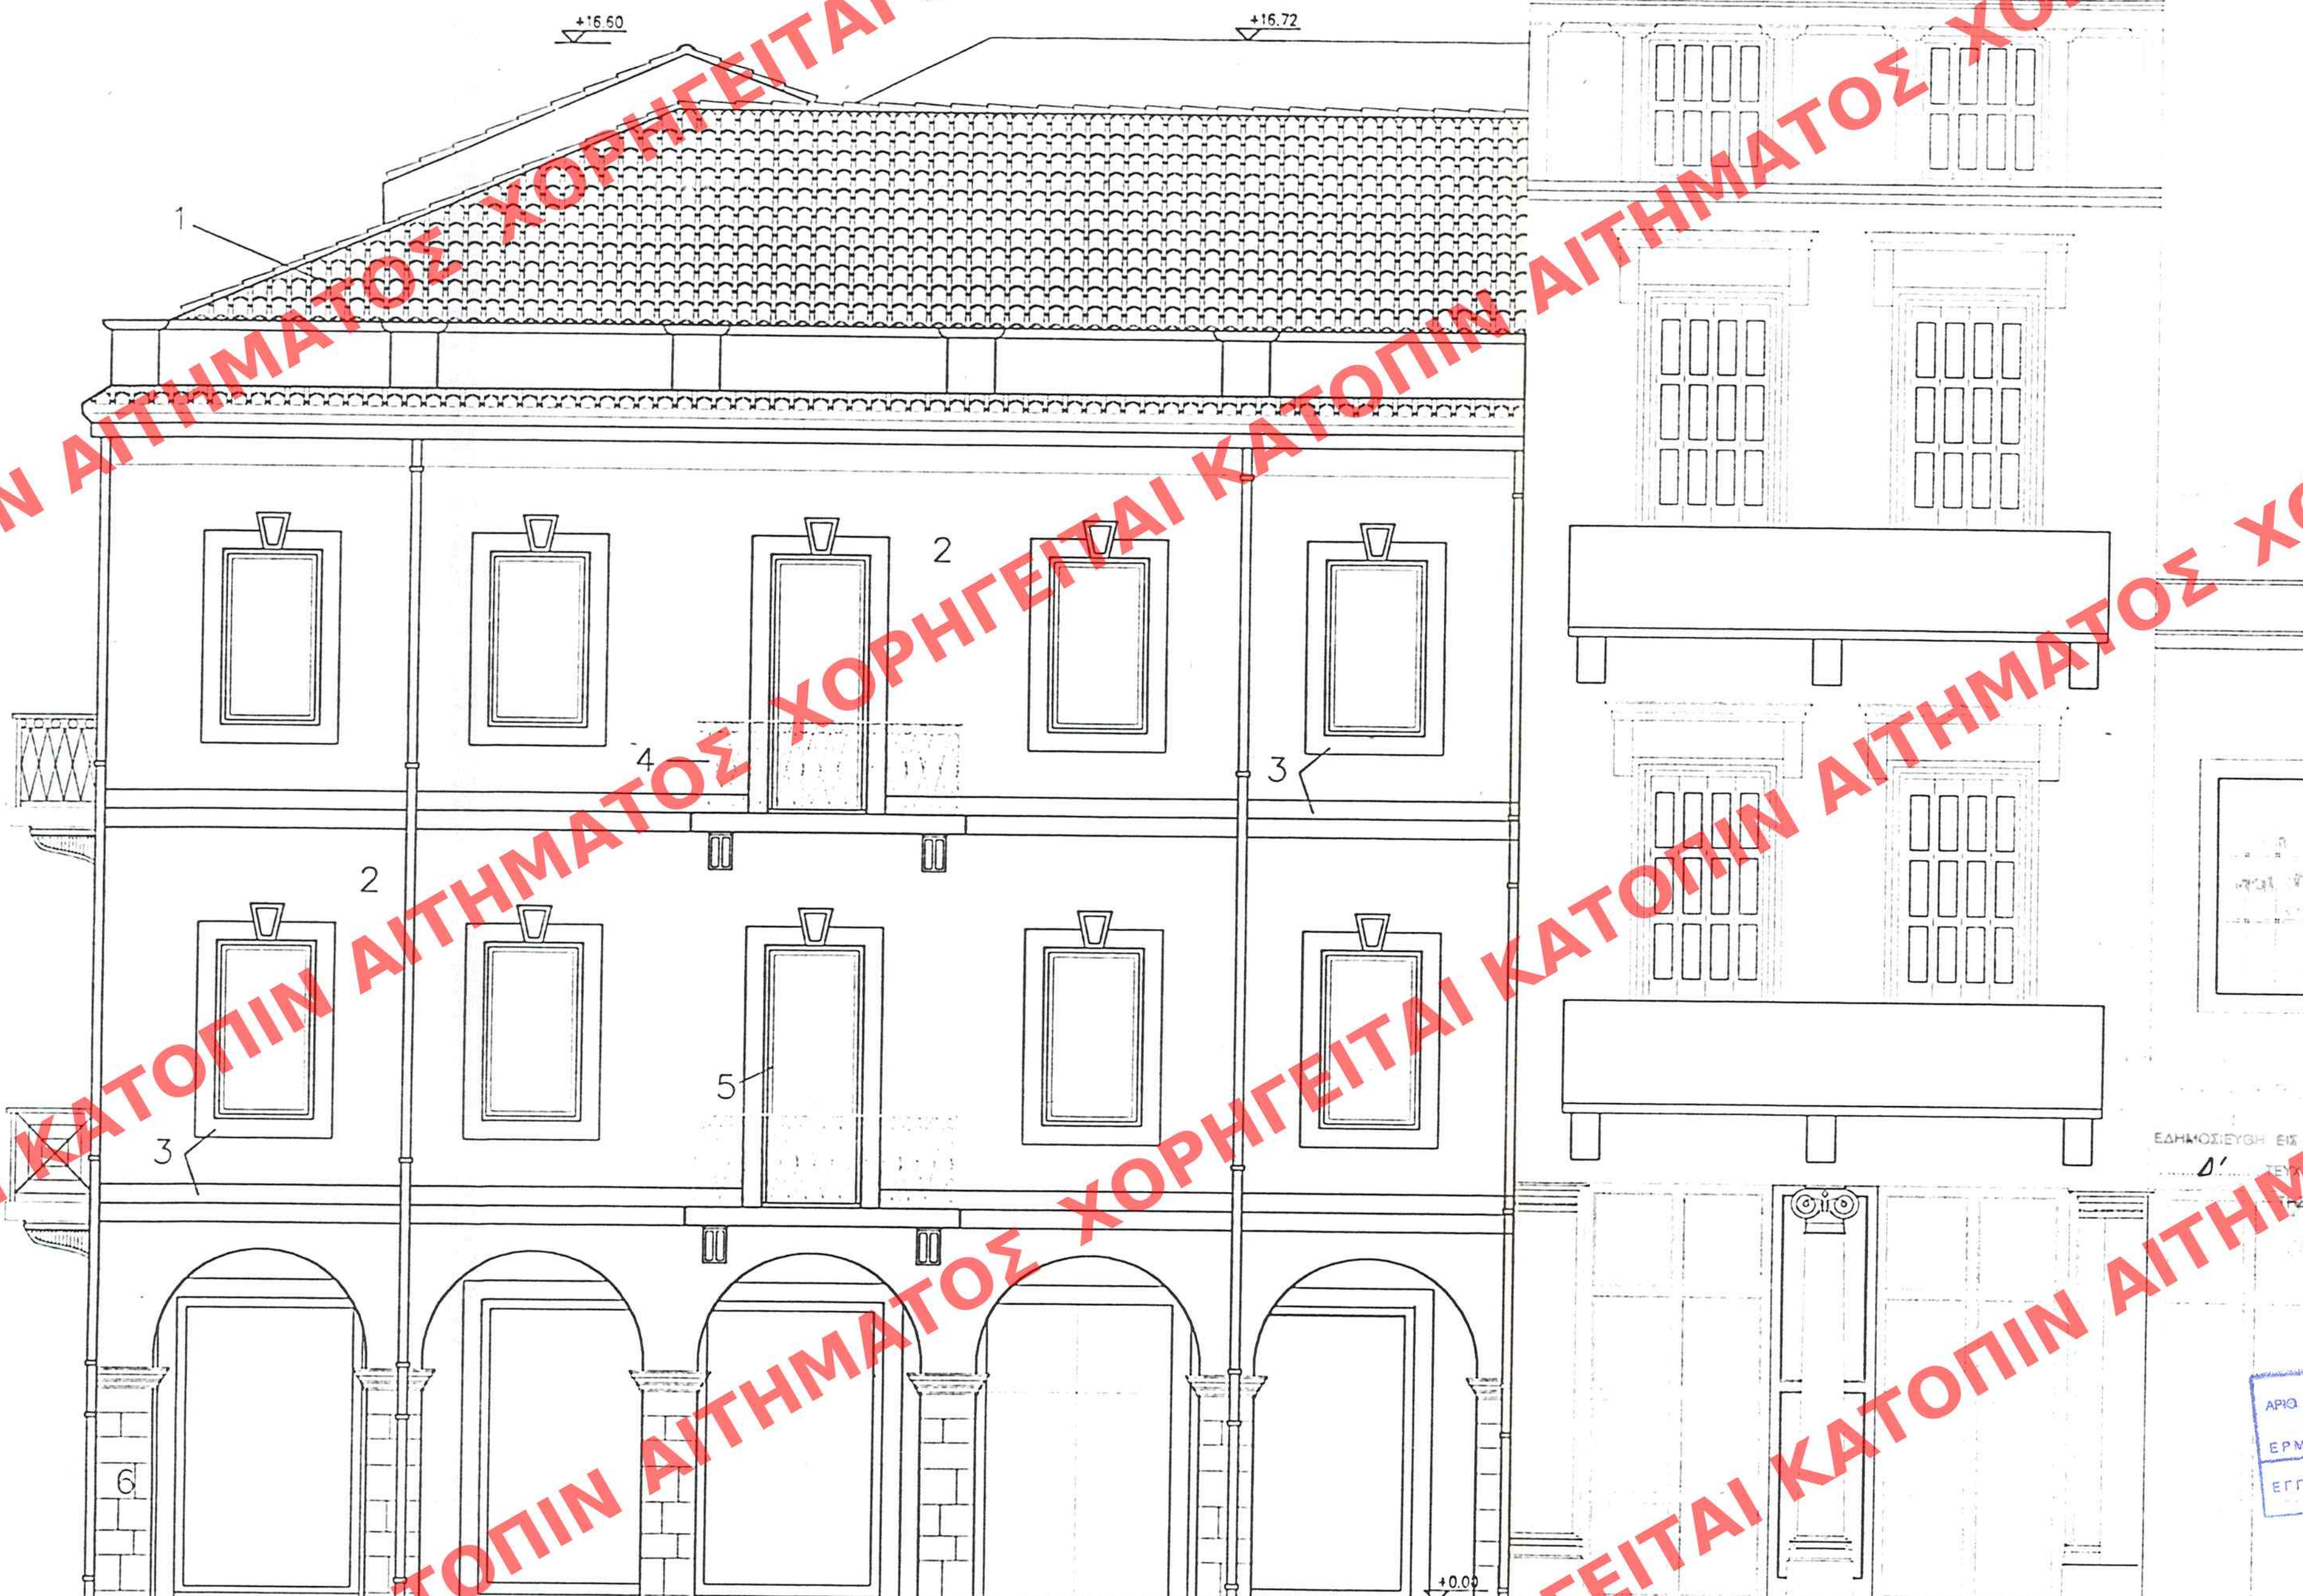

1. Βυζαντινά κεραμίδια
2. Τριπτό ασβεστοκονιάμα χρωματισμένο με ορυκτόχρωμα ώχρας με πρόσμιξη χονδρόκοκκου
3. Ομοίος τύπος χρώματος, ανοιχτότερης απόχρωσης
4. Ριπολίνια ματ γκρι-μελιτζανί σκούρο
5. Κουφώματα ξύλινα βαφής γκρι-μελιτζανί ματ
6. Καθαρισμός φυσικών λίθων

ΥΠΟΥΡΓΕΙΟ
ΠΕΡΙΒΑΛΛΟΝΤΟΣ ΧΩΡΟΤΑΞΙΑΣ & ΔΗΜ. ΕΡΓΩΝ
ΠΡΟΣΔΕΙΞΗ ΤΗΝ ΥΠ. ΑΡΙΘΜ. Γ. 9617/04 ΑΠΟΦΑΣΗ
ΓΙΑ ΤΗΝ ΚΑΘΟΡΙΣΜΟΝ ΤΩΝ ΣΥΜΠΛΗΡΩΜΑΤΙΚΩΝ
ΕΡΓΩΝ ΟΡΩΝ ΚΑΙ ΠΕΡΙΟΡΙΣΜΩΝ
ΔΟΜΗΣ ΕΝΩΣΤΕΡΟΤΕΡΟΝ ΚΑΙ ΕΠΙ
ΤΗΣ ΟΔΟΥ ΑΓ. ΑΝΔΡΕΟΥ 65 ΚΑΙ ΑΓ. ΝΙΚΟΛΑΟΥ
ΤΟΥ ΕΧΤΕΚΡΙΜΕΝΟΥ Ρ.Σ. ΠΑΤΡΩΝ
ΑΘΗΝΑ 11 Μαΐου 2004
Δ/της
Ι. Γιαννιτσόπουλος

Αρ. Σχεδ. 12
Φακ. 122 Β/04

ΥΠΟΥΡΓΕΙΟ ΠΕΡΙΒΑΛΛΟΝΤΟΣ ΧΩΡΟΤΑΞΙΑΣ
ΚΑΙ ΔΗΜΟΣΙΩΝ ΕΡΓΩΝ
ΔΙΕΥΘΥΝΣΗ ΠΟΛΕΟΔΟΜΙΚΟΥ ΣΧΕΔΙΑΣΜΟΥ
ΤΜΗΜΑ ΠΑΡΑΔΟΣΙΑΚΩΝ ΟΙΚΙΣΜΩΝ

ΘΕΣΗ: ΑΓ. ΑΝΔΡΕΟΥ 65 & ΑΓ. ΝΙΚΟΛΑΟΥ
ΠΑΤΡΑ

ΘΕΜΑ: ΚΑΘΟΡΙΣΜΟΣ ΣΥΜΠΛΗΡΩΜΑΤΙΚΩΝ ΕΙΔ
ΟΡΩΝ & ΠΕΡΙΟΡΙΣΜΩΝ ΔΟΜΗΣΗΣ ΣΕ
ΔΙΑΤΗΡΗΤΕΟ ΚΤΙΡΙΟ 16 ΕΘΝΙΚΗΣ
ΤΡΑΠΕΖΑΣ.

ΟΥΔΗ ΑΓ. ΝΙΚΟΛΑΟΥ

Κλίμακα: 1:50

ΕΔΗΜΟΣΙΕΥΣΗ ΕΙΣ ΤΟ ΚΑΛΩΣΗΜ. 199
Δ' ΤΕΥΧΟΣ ΤΗΣ ΕΦΗΜΕΡΙΔΑΣ ΤΗΣ ΚΥΒΕΡΝΗΣΕΩΣ
5 Μαΐου 2004

ΑΡΙΘ. ΣΧΕΔΙΟΥ Γενικός
ΕΙΣΚΛΟΣ ΕΙΣΚΛΟΣ
ΕΡΜΑΡΙΟΝ ΕΙΣΚΛΟΣ
ΕΓΓΡΑΦΩΝ Διευθ. Πρωτ.
ΕΙΣΚΛΟΣ ΕΙΣΚΛΟΣ