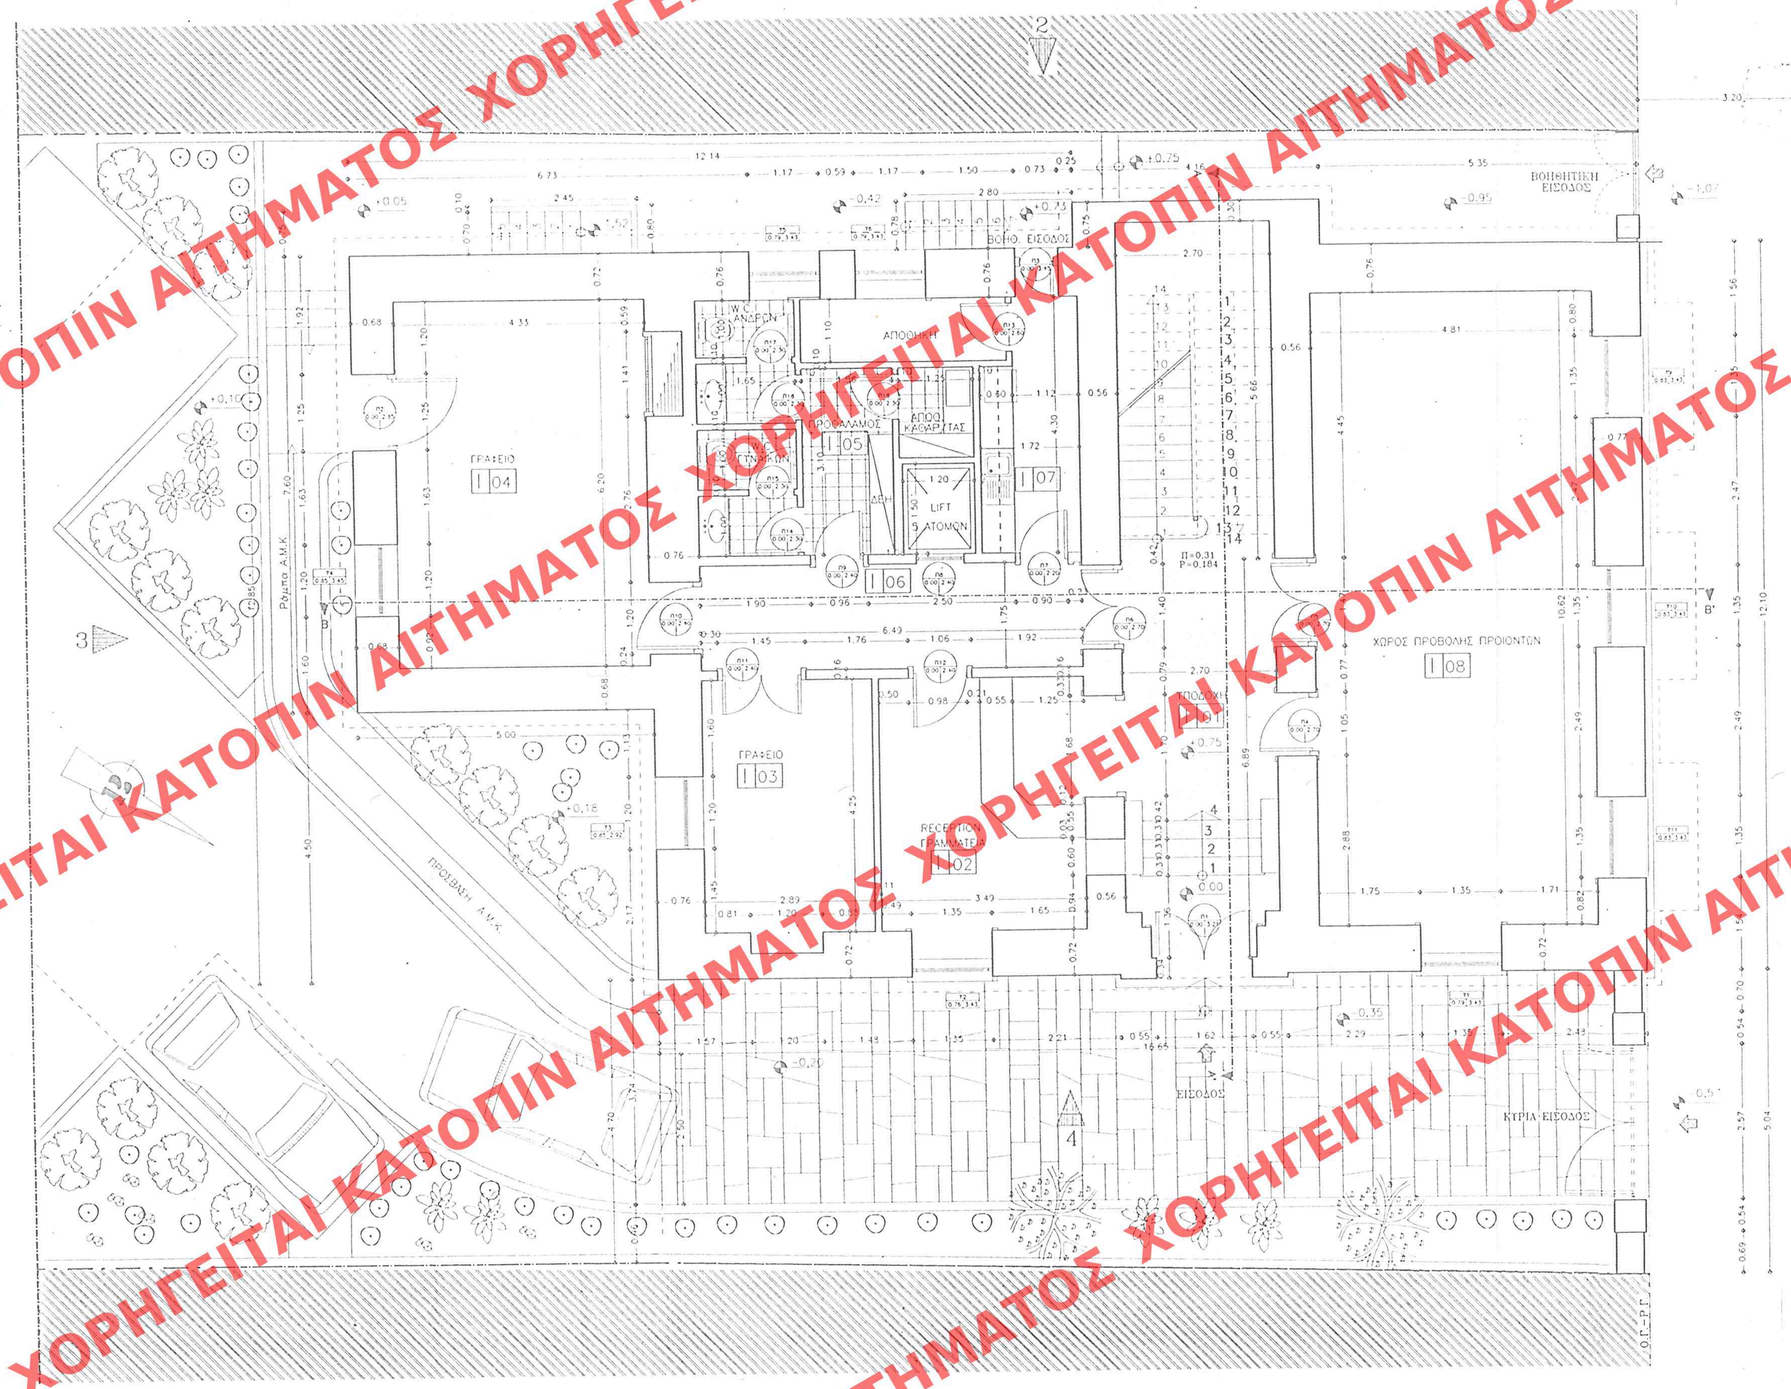

ΟΔΟΣ ΠΕΙΡΑΙΩΣ

ΑΡΙΘ. ΣΧΕΔΙΟΥ: Γενικός ..... Ειδικός .....
ΕΡΜΑΡΙΟΝ Θυρίς ..... Φακ. 41Γ
ΕΓΓΡΑΦΟΝ Αριθ. Πρωτ. 17348/752 Θυρίς ..... Φακ. .....

ΕΓΚΡΙΣΟΣΥΣΤΗΣΗ ΕΙΣ ΤΟ ΥΠ ΑΡΙΘΜ. 253 Α' ΤΕΥΧΟΥΣ ΤΗΣ ΕΘΗΜΕΡΙΔΟΣ ΤΗΣ 5 Μαρτίου 2004

ΥΠΟΥΡΓΕΙΟ ΠΕΡΙΒΑΛΛΟΝΤΟΣ, ΧΩΡΟΤΑΞΙΑΣ ΚΑΙ ΔΗΜΟΣΙΩΝ ΕΡΓΩΝ

ΔΙΕΥΘΥΝΣΗ ΠΟΛΕΟΔΟΜΙΚΟΥ ΣΧΕΔΙΑΣΜΟΥ

ΤΜΗΜΑ ΠΑΡΑΔΟΣΙΑΚΩΝ ΟΙΚΙΣΜΩΝ

ΘΕΣΗ : ΑΘΗΝΑ

ΘΕΜΑ : ΚΑΘΟΡΙΣΜΟΣ ΣΥΜΠΛΗΡΩΜΑΤΙΚΩΝ ΕΙΔΙΚΩΝ ΟΡΩΝ ΚΑΙ ΠΕΡΙΟΡΙΣΜΩΝ ΔΟΜΗΣΗΣ ΣΤΟ ΔΙΑΤΗΡΗΤΕΟ ΚΤΙΡΙΟ ΕΠΙ ΤΗΣ ΟΔΟΥ ΠΕΙΡΑΙΩΣ 33.

ΤΙΤΛΟΣ ΣΧΕΔΙΟΥ : ΚΑΤΟΨΗ ΙΣΟΓΕΙΟΥ

ΚΛΙΜΑΚΑ : 1:50

Αρ.Φ.Ο.Κ. 91Γ.04
62.9

Γ.9260/04
"Καθορισμός συμπληρωματικών ειδικών όρων και περιορισμών δόμησης στο διατηρητέο κτίριο επί της οδού Πειραιώς 33, στην Αθήνα".

Αθήνα 26 Φεβρουαρίου 2004
Ο Υπουργός
Γιαννακόπουλος

ΧΟΡΗΓΕΙΤΑΙ ΚΑΤΟΠΙΝ ΑΙΤΗΜΑΤΟΣ