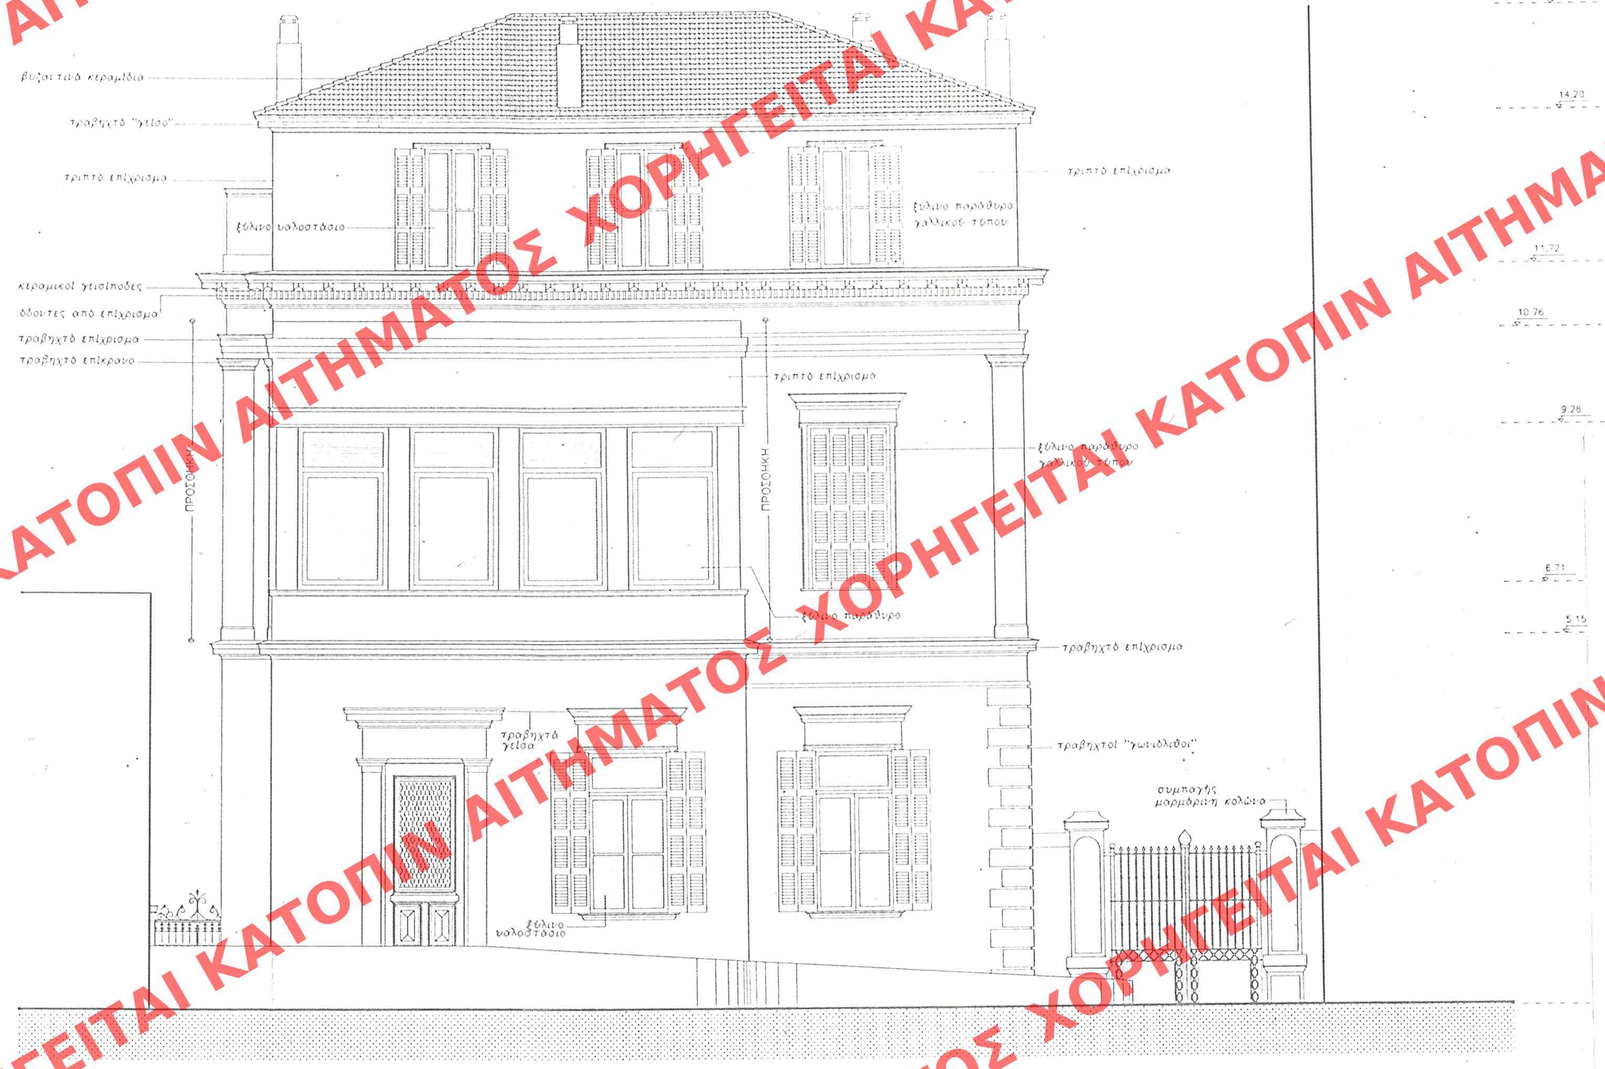

ΥΠΟΥΡΓΕΙΟ ΠΕΡΙΒΑΛΛΟΝΤΟΣ, ΧΩΡΟΤΑΞΙΑΣ ΚΑΙ ΔΗΜΟΣΙΩΝ ΕΡΓΩΝ

ΔΙΕΥΘΥΝΣΗ ΠΟΛΕΟΔΟΜΙΚΟΥ ΣΧΕΔΙΑΣΜΟΥ

ΤΜΗΜΑ ΠΑΡΑΔΟΣΙΑΚΩΝ ΟΙΚΙΣΜΩΝ

ΘΕΣΗ : ΑΘΗΝΑ

ΘΕΜΑ : ΚΑΘΟΡΙΣΜΟΣ ΣΥΜΠΛΗΡΩΜΑΤΙΚΩΝ ΕΙΔΙΚΩΝ ΟΡΩΝ ΚΑΙ ΠΕΡΙΟΡΙΣΜΩΝ ΔΟΜΗΣΗΣ ΣΤΟ ΔΙΑΤΗΡΗΤΕΟ ΚΤΙΡΙΟ ΕΠΙ ΤΗΣ ΟΔΟΥ ΠΕΙΡΑΙΩΣ 33.

ΤΙΤΛΟΣ ΣΧΕΔΙΟΥ : ΝΟΤΙΟΑΝΑΤΟΛΙΚΗ ΟΨΗ

ΚΛΙΜΑΚΑ : 1: 50

ΑΡΙΘ. ΣΧΕΔΙΟΥ Γενικός ..... Ειδικός .....
ΕΡΜΑΡΙΟΝ Θυρίς ..... Φακ. .....
ΕΓΓΡΑΦΩΝ Αριθ. Βαρ. ..... Θυρίς ..... Φακ. .....

Αρ. φακ. 91 Γ/04
6χ.9.

ΕΛΑΒΕ ΓΝΩΣΗ ΟΠΩΣ ΦΕΡΕΙ ΣΤΟ ΠΡΑΚΤΙΚΟ ΑΡΙΘΜ. 253 ΘΕΜΑ ΤΟΥ ΣΥΛΛΟΓΟΥ ΤΗΣ ΕΦΗΜΕΡΙΔΑΣ ΤΗΣ ΚΥΒΕΡΝΗΣΕΩΣ ΤΗΣ 5 Μαρτίου 2004

Γ.9260/04
"Καθορισμός συμπληρωματικών ειδικών όρων & περιορισμών δόμησης στο διατηρητέο κτίριο επί της οδού Πειραιώς 33, στην Αθήνα".

ΑΘΗΝΑ 26 Φεβρουαρίου 2004
Ο Δ/ντής
Ν. Παπαμιχαήλ

ΧΟΡΗΓΕΙΤΑΙ ΚΑΤΟΠΙΝ ΑΙΤΗΜΑΤΟΣ