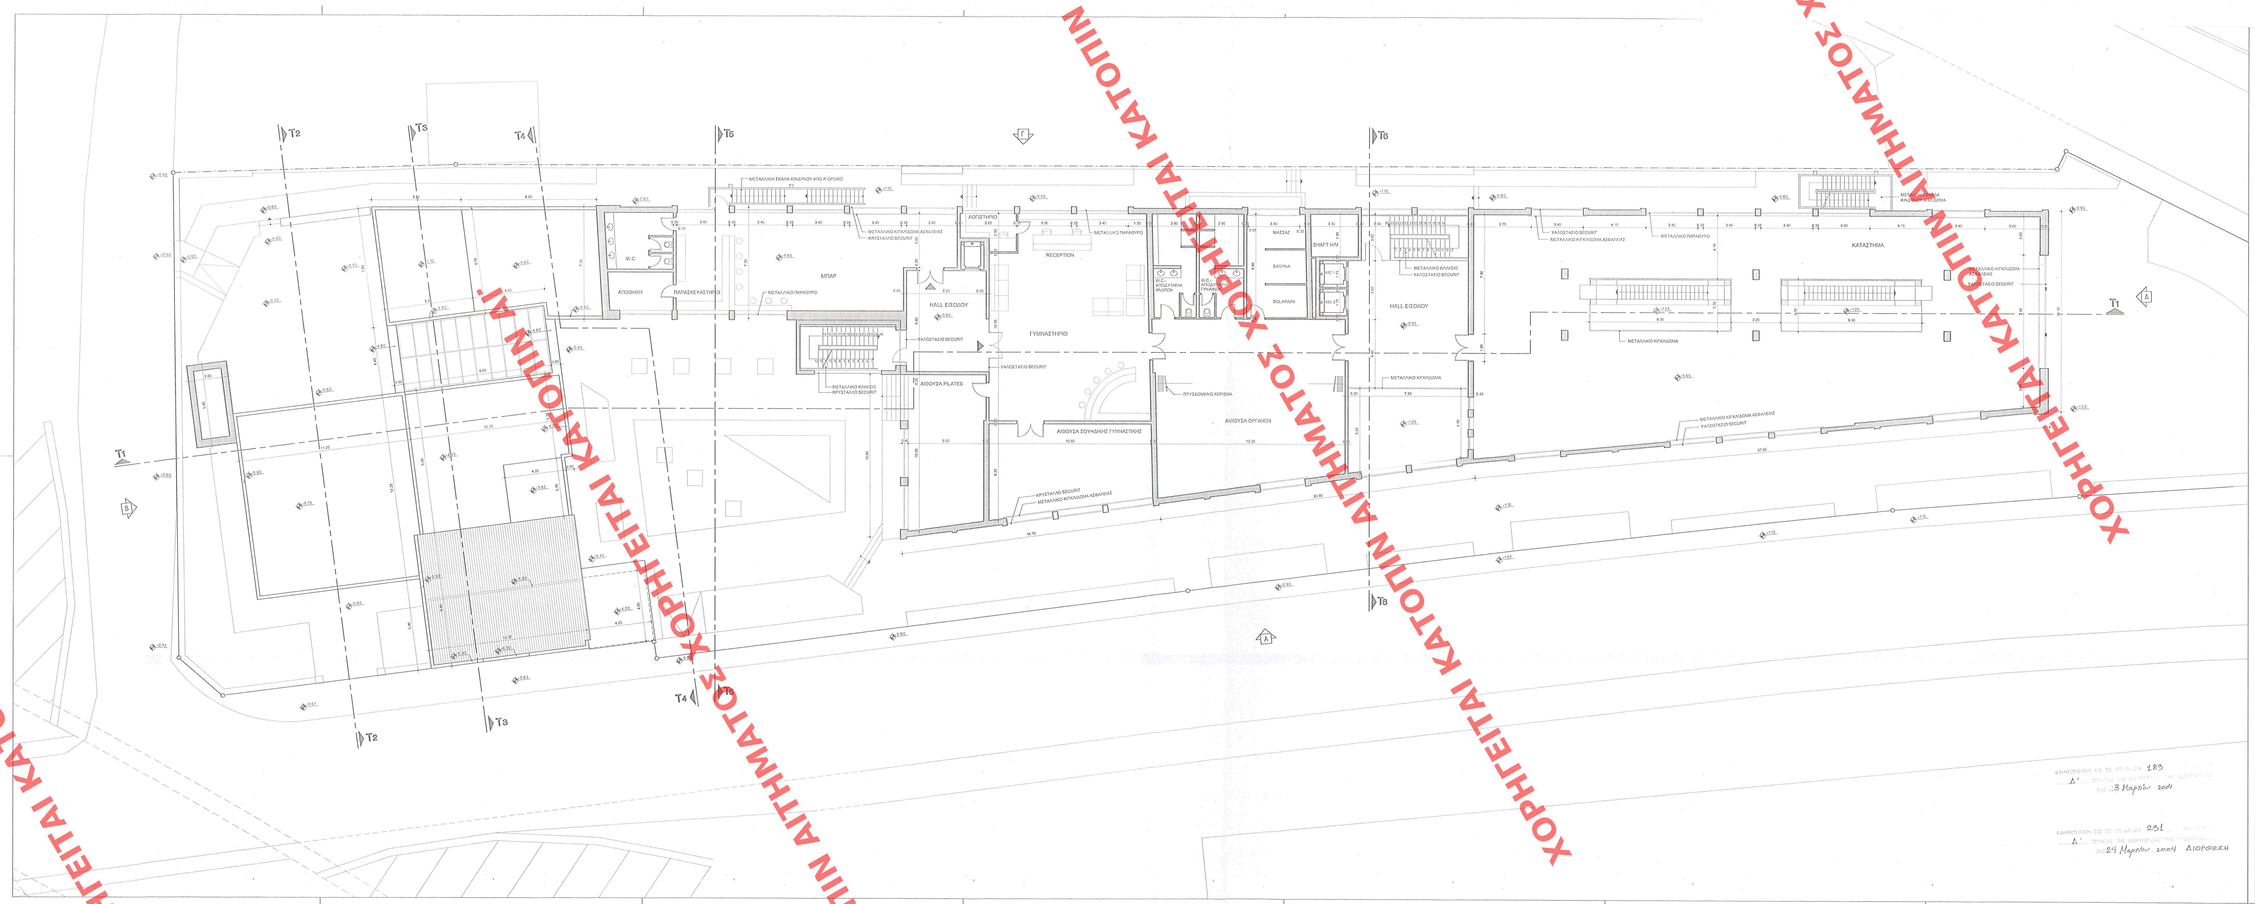

ΧΟΡΗΓΕΙΤΑΙ ΚΑΤΟΠΙΝ ΑΙΤΗΜΑΤΟΣ ΧΟΡΗΓΕΙΤΑΙ ΚΑΤΟΠΙΝ ΑΙΤΗΜΑΤΟΣ ΧΟΡΗΓΕΙΤΑΙ ΚΑΤΟΠΙΝ ΑΙΤΗΜΑΤΟΣ ΧΟΡΗΓΕΙΤΑΙ ΚΑΤΟΠΙΝ ΑΙΤΗΜΑΤΟΣ ΧΟΡΗΓΕΙΤΑΙ

ΑΠΟ ΣΚΕΔΟΥ: [illegible]
ΕΠΙΜΕΛΗΤΗΣ: [illegible]
ΕΓΓΡΑΦΗ: Arch. Plan 175.51/7.5.5

ΠΕΡΙΒΑΛΛΟΝΤΟΣ ΧΩΡΟΤΑΞΙΑΣ & ΔΗΜ. ΕΡΓΩΝ
Γ 3250/04 ΕΤΟΣ
Χαρακτηρισμός ως διατηρητέου του κτιρίου "Παλαιό Παγοποιείο Αστήρ" - τόπος διατηρητέου - Τροποποίηση της υπ' αριθμ. 175.51/7.5.5 ΚΥΑ Χ.Π. (ΦΕΚ Β' 1000) Κύρωση Χ.Π. ενιαίου κτιρίου & περιορισμοί δόμησης εξ αυτού
26 Φεβρουαρίου 2004
Η Υπουργός
Αρ. Φ. 31.4/04 ΕΣ. 5°

ΥΠΟΥΡΓΕΙΟ ΠΕΡΙΒΑΛΛΟΝΤΟΣ ΧΩΡΟΤΑΞΙΑΣ ΚΑΙ ΔΗΜΟΣΙΩΝ ΕΡΓΩΝ

ΔΙΕΥΘΥΝΣΗ ΠΟΛΕΟΔΟΜΙΚΟΥ ΣΧΕΔΙΑΣΜΟΥ
ΤΜΗΜΑ ΠΑΡΑΔΟΣΙΑΚΩΝ ΟΙΚΙΣΜΩΝ

ΘΕΣΗ:
ΑΝΑΤΟΛΙΚΗ ΠΥΛΗ ΕΛΕΥΣΙΝΑΣ
21ο ΧΙΛ. ΟΔΟΥ ΕΛΕΥΣΙΝΑΣ - ΜΕΓΑΡΩΝ - ΑΘΗΝΩΝ (ΙΕΡΑ ΟΔΟΣ)
ΔΗΜΟΣ ΕΛΕΥΣΙΝΑΣ

ΘΕΜΑ:
ΧΑΡΑΚΤΗΡΙΣΜΟΣ ΩΣ ΔΙΑΤΗΡΗΤΕΟΥ ΤΟΥ ΚΤΙΡΙΟΥ "ΠΑΛΑΙΟ ΠΑΓΟΠΟΙΕΙΟ ΑΣΤΗΡ" ΚΑΙ ΚΑΘΟΡΙΣΜΟΣ ΕΙΔΙΚΩΝ ΟΡΩΝ ΚΑΙ ΠΕΡΙΟΡΙΣΜΩΝ ΔΟΜΗΣΗΣ Σ' ΑΥΤΟ

ΣΧΕΔΙΟ: ΚΑΤΟΨΗ Α' ΟΡΟΦΟΥ

ΑΡΙΘΜΟΣ ΣΧΕΔΙΟΥ: **Α.03**

ΚΛΙΜΑΚΑ: 1:100

ΕΛΗΛΟΓΗΘΗΚΕ ΣΤΟ ΤΕΥΧΟΣ ΔΙΟΙΚΗΤΙΚΗΣ ΑΝΑΚΛΗΣΗΣ ΤΟΥ ΥΠΟΥΡΓΕΙΟΥ ΠΕΡΙΒΑΛΛΟΝΤΟΣ ΧΩΡΟΤΑΞΙΑΣ ΚΑΙ ΔΗΜΟΣΙΩΝ ΕΡΓΩΝ
ΑΡ. 183
Δ' ΤΕΥΧΟΣ ΔΙΟΙΚΗΤΙΚΗΣ ΑΝΑΚΛΗΣΗΣ ΤΟΥ ΥΠΟΥΡΓΕΙΟΥ ΠΕΡΙΒΑΛΛΟΝΤΟΣ ΧΩΡΟΤΑΞΙΑΣ ΚΑΙ ΔΗΜΟΣΙΩΝ ΕΡΓΩΝ
ΗΜ/ΝΙΑ 3 Μαρτίου 2004

ΕΛΗΛΟΓΗΘΗΚΕ ΣΤΟ ΤΕΥΧΟΣ ΔΙΟΙΚΗΤΙΚΗΣ ΑΝΑΚΛΗΣΗΣ ΤΟΥ ΥΠΟΥΡΓΕΙΟΥ ΠΕΡΙΒΑΛΛΟΝΤΟΣ ΧΩΡΟΤΑΞΙΑΣ ΚΑΙ ΔΗΜΟΣΙΩΝ ΕΡΓΩΝ
ΑΡ. 251
Δ' ΤΕΥΧΟΣ ΔΙΟΙΚΗΤΙΚΗΣ ΑΝΑΚΛΗΣΗΣ ΤΟΥ ΥΠΟΥΡΓΕΙΟΥ ΠΕΡΙΒΑΛΛΟΝΤΟΣ ΧΩΡΟΤΑΞΙΑΣ ΚΑΙ ΔΗΜΟΣΙΩΝ ΕΡΓΩΝ
ΗΜ/ΝΙΑ 24 Μαρτίου 2004 ΔΙΟΡΘΩΣΗ