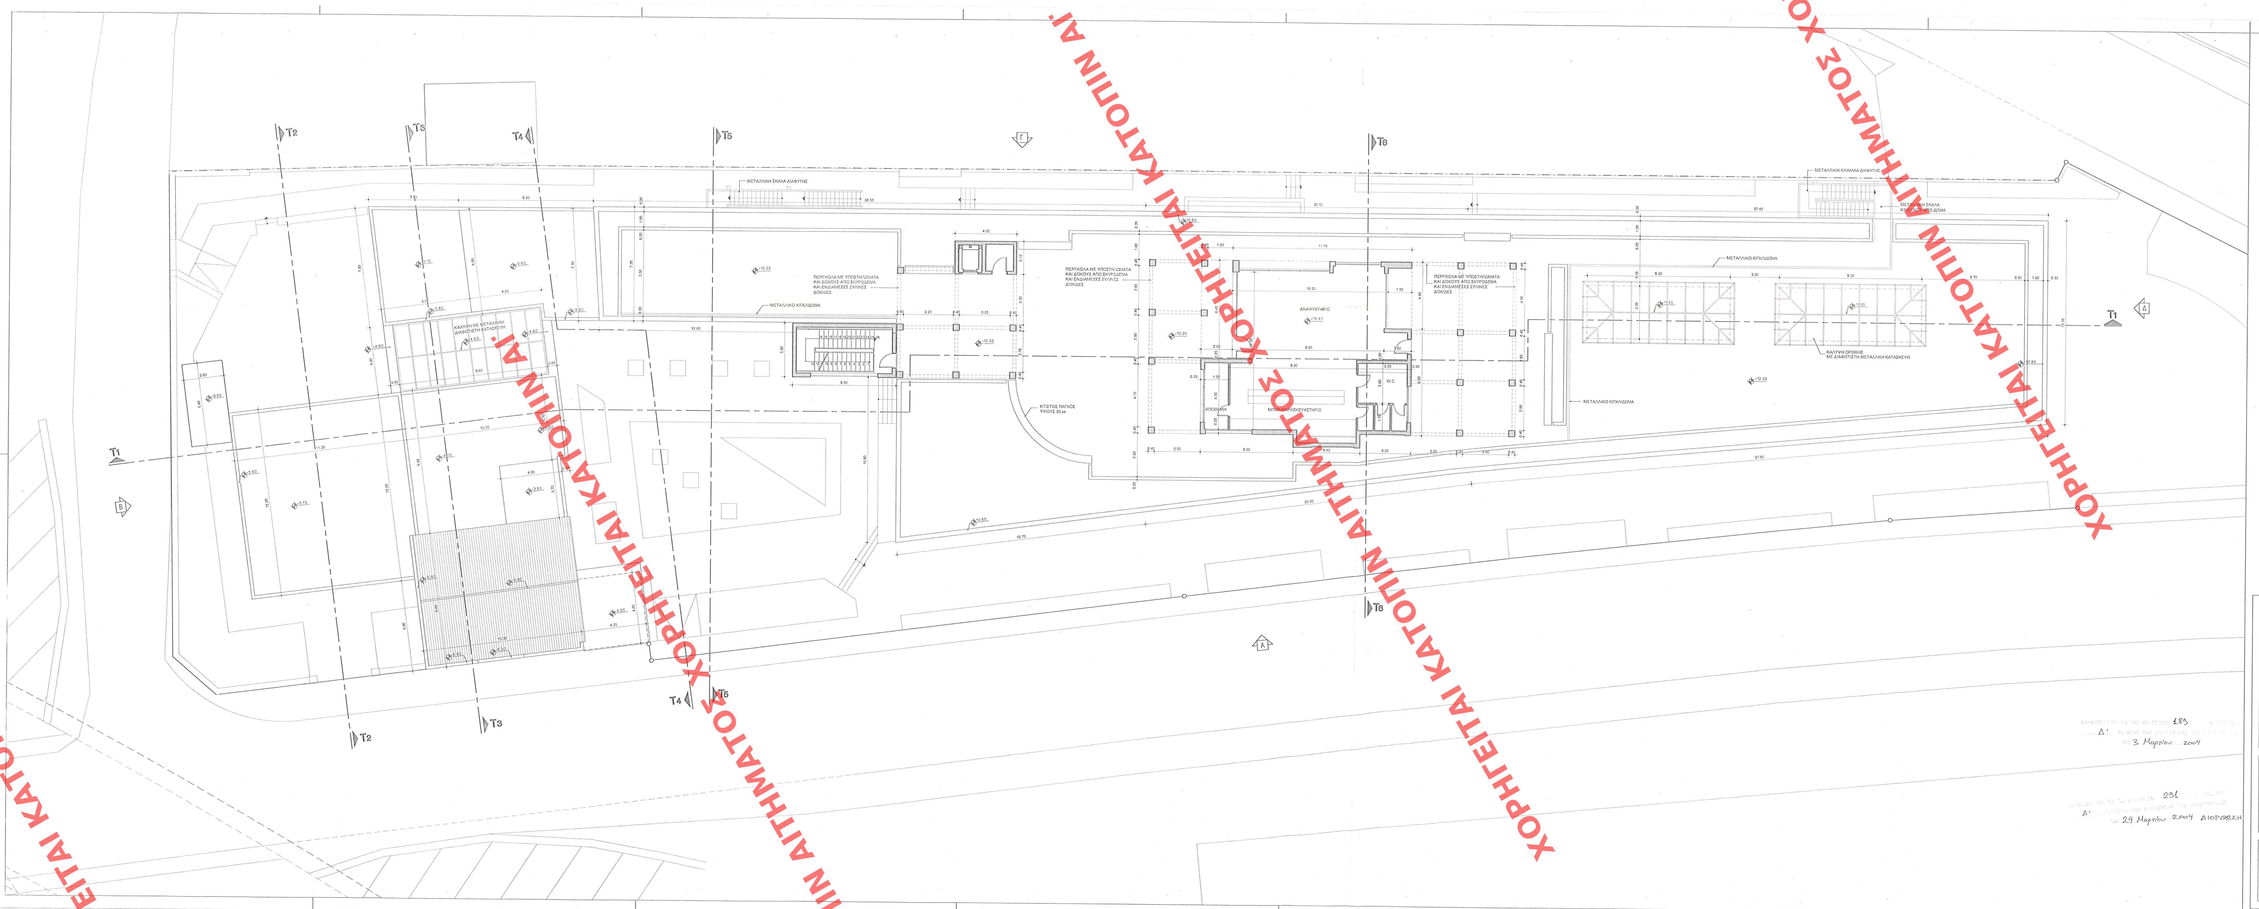

ΑΡΙΘ. ΣΚΕΔΟΥ: Εισάχθ. ..... Εξάχθ. .....
ΣΗΜΑΡΙΩΝ: Ημερ. ..... Ωρα .....
ΕΓΓΡΑΦΟΝ: Ημερ. Αρχ. ..... Ημερ. Τέλ. .....

Γ. 8200/04
"Χαρακτηρισμός ως διατηρητέου.
Τέου του κτιρίου κ.λ.π. "παλαιό παγοποιείο Αστήρ" πλησιόχωρα Δημόσιου: Λιμένα - Γαλατσίου, σύμφωνα με τις διατάξεις κ.λ.π. Εγκύκλιο 5ης/πρ. Τμήμα Δ.Δ.Δ. Σ' εκδόσεις ειδικές ίδρυση 5 Πρωτοκόλλου Πολιτικής σε αυτές: Αθήνα: 23 Δεκεμβρίου 2003
Ο Δ/ντής
Σ. [illegible]
Αρ. Φ. 911/04
ΕΧ. 8

ΥΠΟΥΡΓΕΙΟ ΠΕΡΙΒΑΛΛΟΝΤΟΣ ΧΩΡΟΤΑΞΙΑΣ ΚΑΙ ΔΗΜΟΣΙΩΝ ΕΡΓΩΝ

ΔΙΕΥΘΥΝΣΗ ΠΟΛΕΟΔΟΜΙΚΟΥ ΣΧΕΔΙΑΣΜΟΥ
ΤΜΗΜΑ ΠΑΡΑΔΟΣΙΑΚΩΝ ΟΙΚΙΣΜΩΝ

ΘΕΣΗ:
ΑΝΑΤΟΛΙΚΗ ΠΥΛΗ ΕΛΕΥΣΙΝΑΣ
21ο ΧΙΛ. ΟΔΟΥ ΕΛΕΥΣΙΝΑΣ - ΜΕΓΑΡΩΝ - ΑΘΗΝΩΝ (ΕΡΑ ΟΔΟΣ)
ΔΗΜΟΣ ΕΛΕΥΣΙΝΑΣ

ΘΕΜΑ:
ΧΑΡΑΚΤΗΡΙΣΜΟΣ ΩΣ ΔΙΑΤΗΡΗΤΕΟΥ ΤΟΥ ΚΤΙΡΙΟΥ "ΠΑΛΑΙΟ ΠΑΓΟΠΟΙΕΙΟ ΑΣΤΗΡ" ΚΑΙ ΚΑΘΟΡΙΣΜΟΣ ΕΙΔΙΚΩΝ ΟΡΩΝ ΚΑΙ ΠΕΡΙΟΡΙΣΜΟΝ ΔΟΜΗΣΗΣ Σ' ΑΥΤΟ

ΣΧΕΔΙΟ:
ΚΑΤΟΨΗ ΔΩΜΑΤΟΣ

ΑΡΙΘΜΟΣ ΣΧΕΔΙΟΥ:
A.04

ΚΛΙΜΑΚΑ: 1:100

ΧΟΡΗΓΕΙΤΑΙ ΚΑΤΟΠΙΝ ΑΙΤΗΜΑΤΟΣ