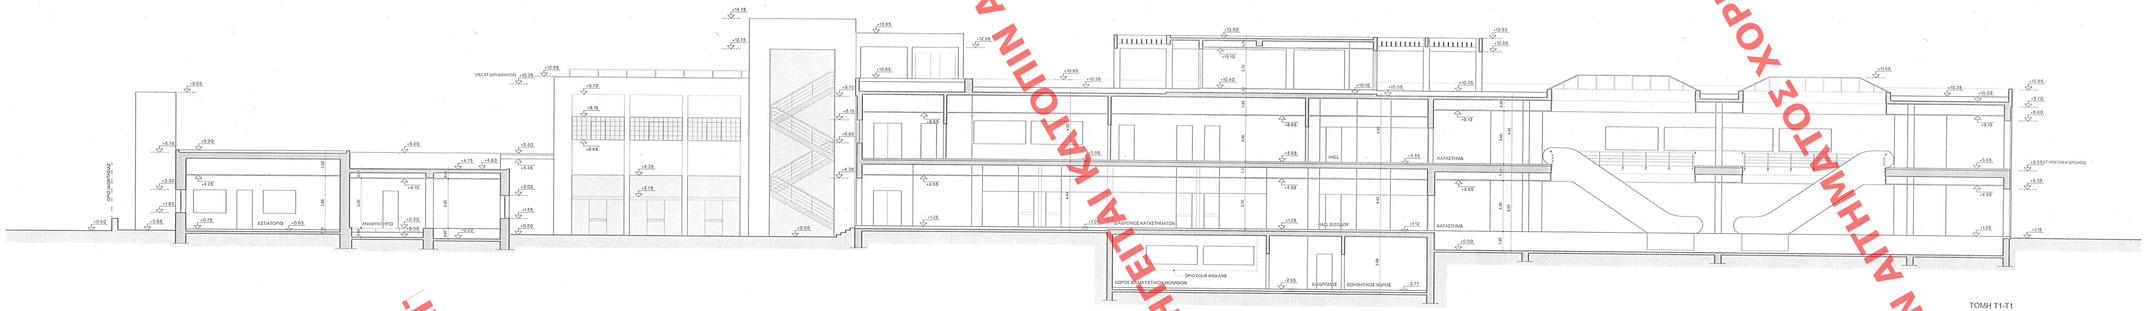

ΤΟΜΗ Τ1-Τ1

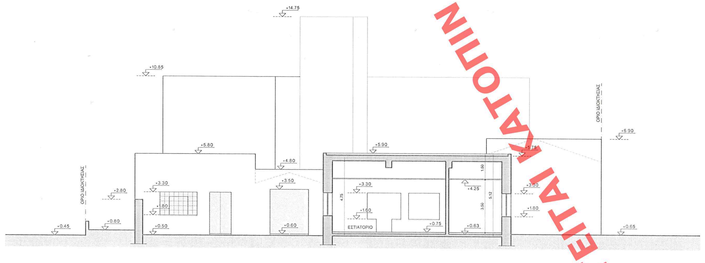

ΤΟΜΗ Τ2-Τ2

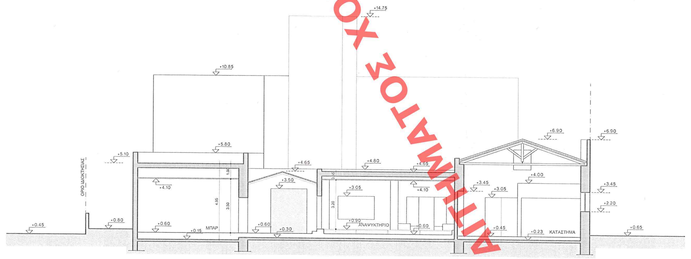

ΤΟΜΗ Τ3-Τ3

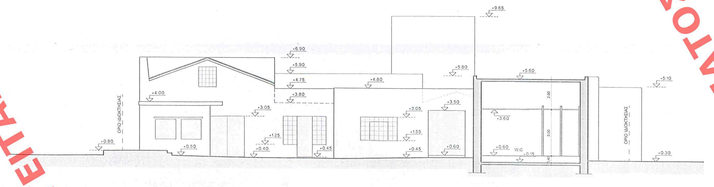

ΤΟΜΗ Τ4-Τ4

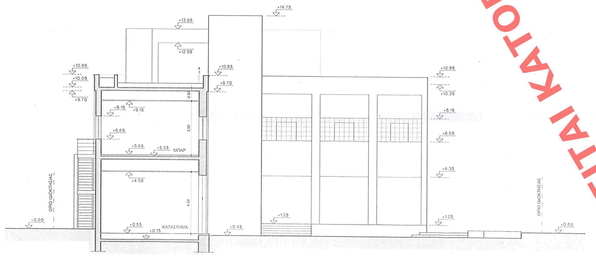

ΤΟΜΗ Τ5-Τ5

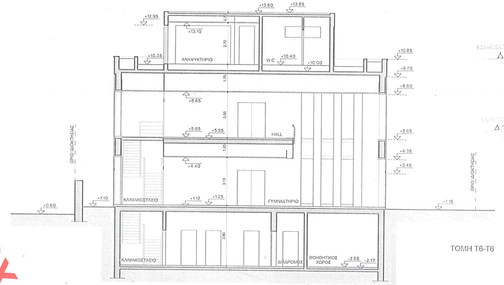

ΤΟΜΗ Τ6-Τ6

ΧΟΡΗΓΕΙΤΑΙ ΑΠΗΜΑΤΟΣ ΧΟΡΗΓΕΙΤΑΙ ΑΠΗΜΑΤΟΣ ΧΟΡΗΓΕΙΤΑΙ ΑΠΗΜΑΤΟΣ ΧΟΡΗΓΕΙΤΑΙ ΑΠΗΜΑΤΟΣ

ΥΠΟΥΡΓΕΙΟ ΠΕΡΙΒΑΛΛΟΝΤΟΣ ΧΩΡΟΤΑΞΙΑΣ & ΔΗΜΟΣΙΩΝ ΕΡΓΩΝ
Γ.Γ. ΧΩΡ. ΣΧΕΔ. & ΠΟΛΕΟΔΟΜΙΚΟΥ ΣΧΕΔΙΑΣΜΟΥ
Αριθμ. Πρωτ. Γ. 92320/04 ΑΠΟΦΑΣΗ
Θέμα: "Χαρακτηρισμός ως διατηρητέου του κυριοτέρου μέρους "παλαιού παγοποιείου Ι.Ο. ΑΣΤΗΡ" ιδιοκτ. Διαμαντοπουλίου - Δημητριάδη, που λειτουργούσε στο Ελευσίνα, στη τότε Τριών Ορίων & Καλλιρόης Λεωφόρο, όπως η Πρωτοβουλία αξιωνική κ.λ.π. αυτό - 26 Φεβρουαρίου 2004
Η Γενικός Γραμματέας
Αρ.Φ. 31Α/04
Εκ. 8

ΥΠΟΥΡΓΕΙΟ ΠΕΡΙΒΑΛΛΟΝΤΟΣ ΧΩΡΟΤΑΞΙΑΣ ΚΑΙ ΔΗΜΟΣΙΩΝ ΕΡΓΩΝ

ΔΙΕΥΘΥΝΣΗ ΠΟΛΕΟΔΟΜΙΚΟΥ ΣΧΕΔΙΑΣΜΟΥ
ΤΜΗΜΑ ΠΑΡΑΔΟΣΙΑΚΩΝ ΟΙΚΟΣΜΩΝ

ΘΕΣΗ:
ΑΝΑΤΟΛΙΚΗ ΠΥΛΗ ΕΛΕΥΣΙΝΑΣ
21ο ΧΙΛ. ΟΔΟΥ ΕΛΕΥΣΙΝΑΣ - ΜΕΓΑΡΩΝ - ΑΘΗΝΩΝ (ΙΕΡΑ ΟΔΟΣ)
ΔΗΜΟΣ ΕΛΕΥΣΙΝΑΣ

ΘΕΜΑ:
ΧΑΡΑΚΤΗΡΙΣΜΟΣ ΩΣ ΔΙΑΤΗΡΗΤΕΟΥ ΤΟΥ ΚΤΙΡΙΟΥ "ΠΑΛΑΙΟ ΠΑΓΟΠΟΙΕΙΟ ΑΣΤΗΡ" ΚΑΙ ΚΑΘΟΡΙΣΜΟΣ ΕΙΔΙΚΩΝ ΟΡΩΝ ΚΑΙ ΠΕΡΙΟΡΙΣΜΩΝ ΔΟΜΗΣΗΣ Σ' ΑΥΤΟ

ΣΧΕΔΙΟ: ΤΟΜΕΣ

ΑΡΙΘΜΟΣ ΣΧΕΔΙΟΥ: A.06

ΚΛΙΜΑΚΑ: 1:100