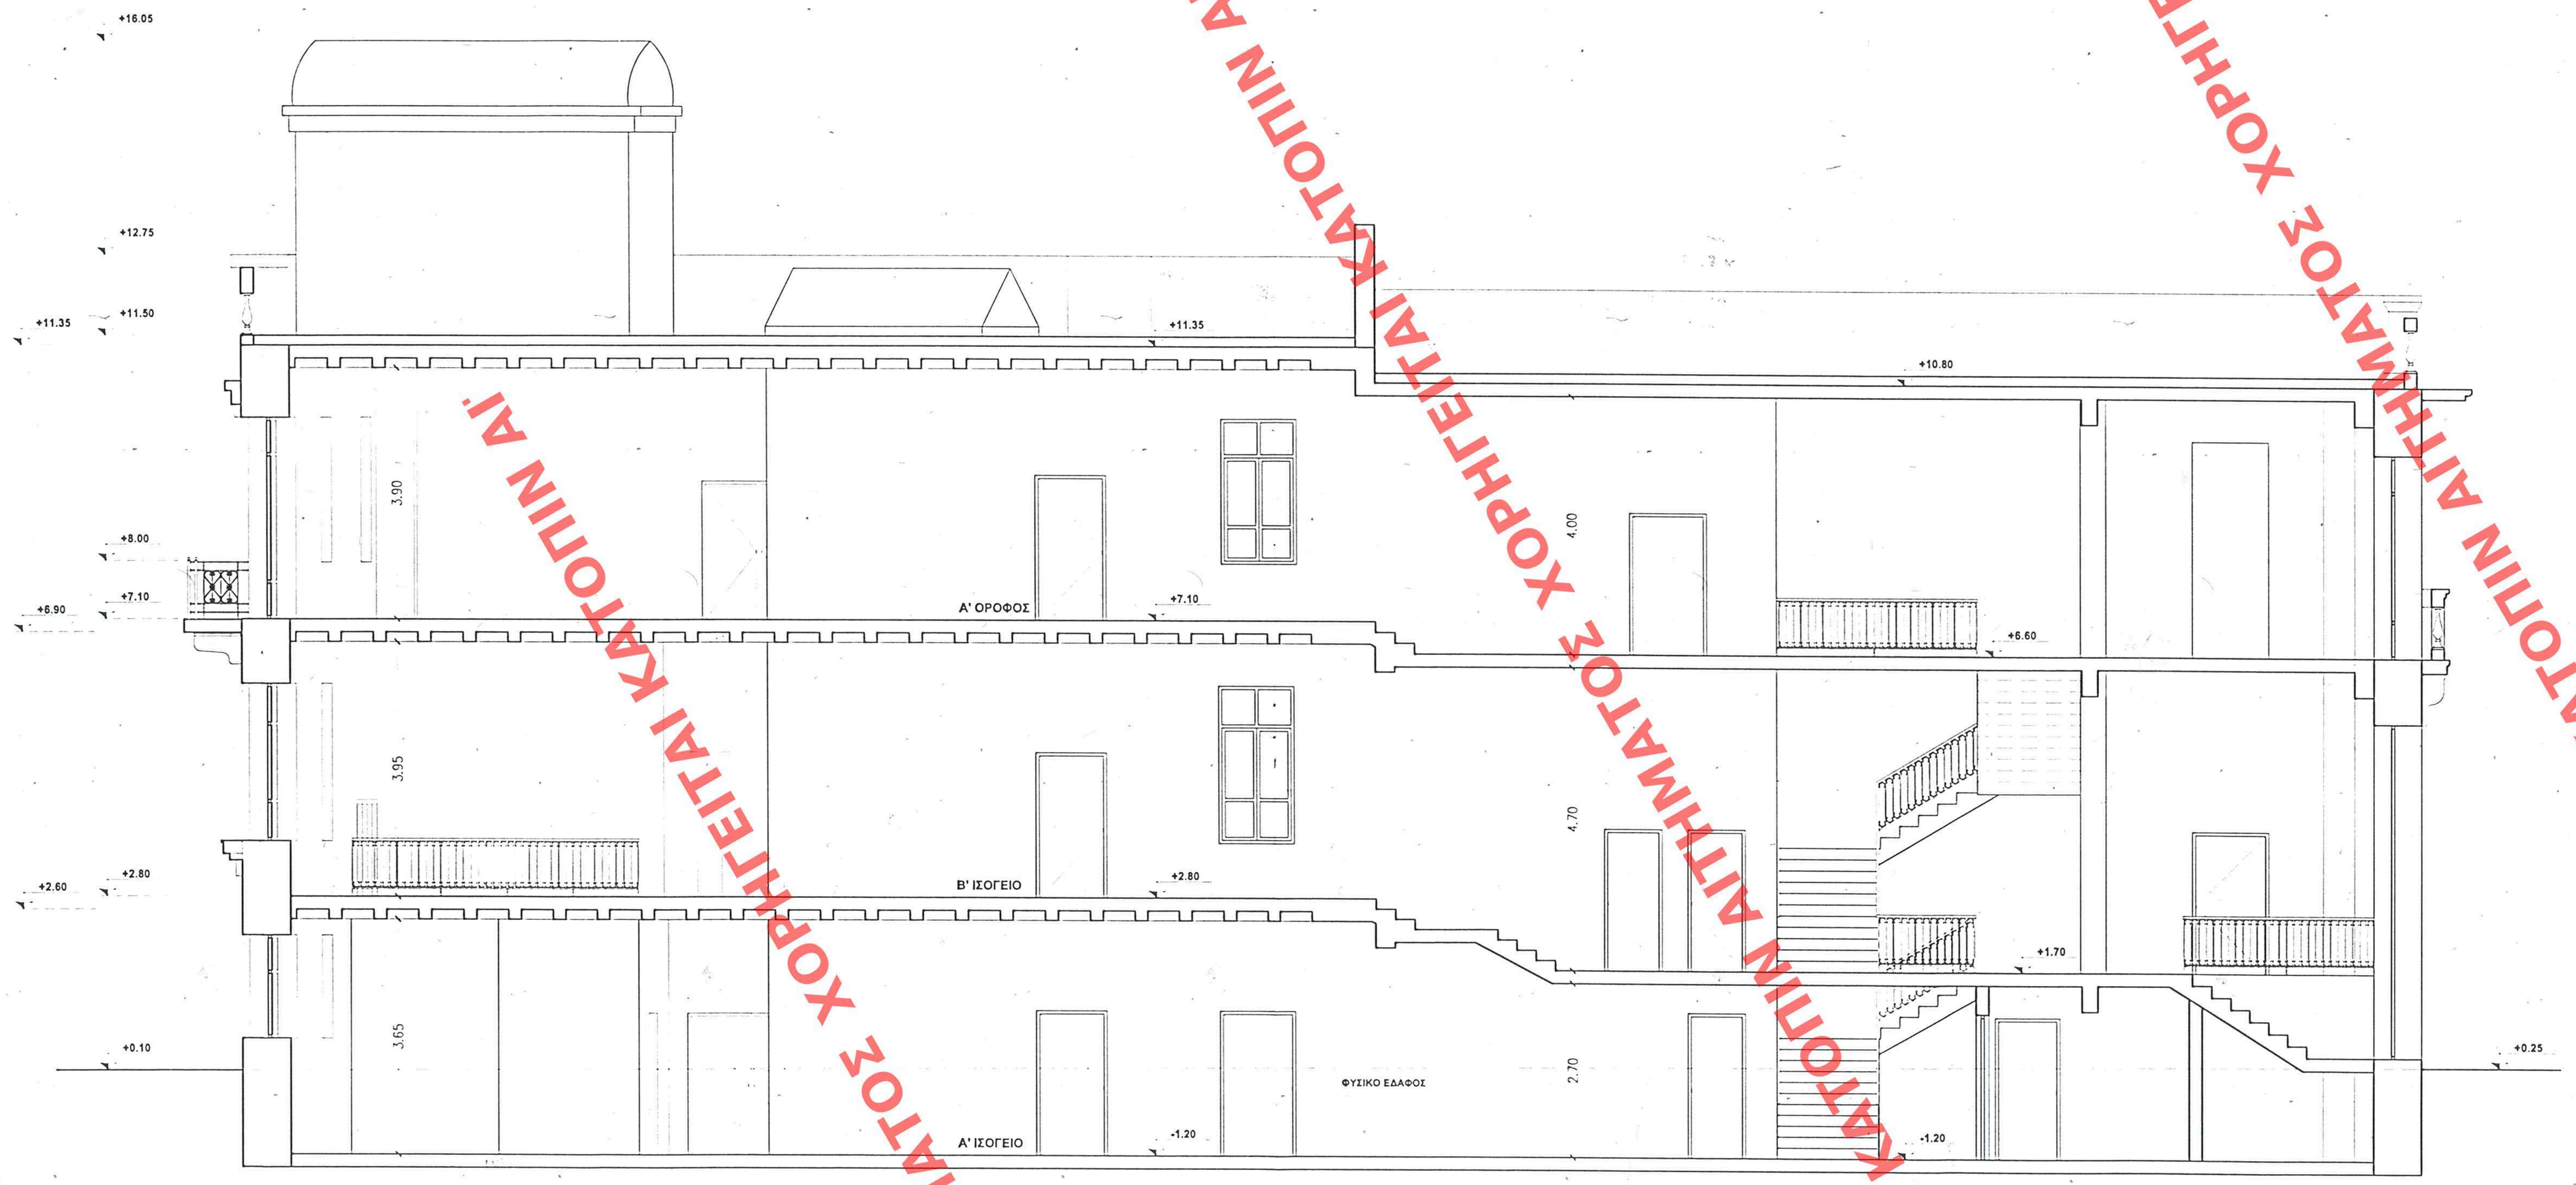

ΥΠΟΥΡΓΕΙΟ
ΠΕΡΙΒΑΛΛΟΝΤΟΣ ΧΩΡΟΤΑΞΙΑΣ & ΔΗΜ. ΕΡΓΩΝ

ΥΠΟΥΡΓΕΙΟ
ΠΕΡΙΒΑΛΛΟΝΤΟΣ ΧΩΡΟΤΑΞΙΑΣ & ΔΗΜ. ΕΡΓΩΝ

ΥΠΟΥΡΓΕΙΟ ΠΕΡΙΒΑΛΛΟΝΤΟΣ ΧΩΡΟΤΑΞΙΑΣ & ΔΗΜΟΣΙΩΝ ΕΡΓΩΝ

Δ/ΝΣΗ ΠΟΛΕΟΔΟΜΙΚΟΥ ΣΧΕΔΙΑΣΜΟΥ

ΤΜΗΜΑ ΠΑΡΑΔΟΣΙΑΚΩΝ ΟΙΚΙΣΜΩΝ

περιοχη: ΑΘΗΝΑ

θεμα: ΤΡΟΠΟΠΟΙΗΣΗ ΤΩΝ ΕΙΔΙΚΩΝ ΟΡΩΝ ΚΑΙ ΠΕΡΙΟΡΙΣΜΩΝ ΔΟΜΗΣΗΣ ΤΩΝ ΔΙΑΤΗΡΗΤΕΩΝ ΚΤΙΡΙΩΝ ΠΟΥ ΒΡΙΣΚΟΝΤΑΙ ΕΠΙ ΤΩΝ ΟΔΩΝ. ΑΧΑΡΝΩΝ 30, ΑΧΑΡΝΩΝ 32 Κ' ΧΕΥΔΕΝ 35 ΤΟΥ ΕΓΚ. ΓΥΗ. ΣΧΕΔΙΟΥ ΑΘΗΝΩΝ

ημερομηνια | κλιμακα 1:50

υπομνημα

ΥΠΟΥΡΓΕΙΟ
ΠΕΡΙΒΑΛΛΟΝΤΟΣ ΧΩΡΟΤΑΞΙΑΣ & ΔΗΜ. ΕΡΓΩΝ
ΣΥΝΟΔΕΥΕΙ ΤΗΝ ΥΠ ΑΡΙΘΜ Γ.356/04 ΑΠΟΦΑΣΗ
ΠΕΡΙ Τροχιές των ειδικών όρων β' περιορισμών δόμησης των διατηρητέων κτιρίων που βρίσκονται επί των οδών Αχαρνών 30, Αχαρνών 32 & Χέυδεν 35 του εγκεκριμένου γυροτ. σχεδίου Αθηνών
ΑΘΗΝΑ 8 Ιανουαρίου 2004
Ο Δ/ΝΤΗΣ
Π. Γιαννόπουλος

Αρ. φ 11/04
εχ. 10

ΕΔΗΜΟΣΙΕΥΘΗ ΣΕ ΤΟ ΥΠ ΑΡΙΘΜ. 38
Δ ΤΕΥΧΟΣ ΤΗΣ ΕΦΗΜΕΡΙΔΑΣ ΤΗΣ ΚΥΒΕΡΝΗΣΕΩΣ
23-1-2004

ΥΠΟΥΡΓΕΙΟ
ΠΕΡΙΒΑΛΛΟΝΤΟΣ ΧΩΡΟΤΑΞΙΑΣ & ΔΗΜ. ΕΡΓΩΝ

ΧΟΡΗΓΕΙΤΑΙ ΚΑΤΟΠΙΝ ΑΙΤΗΜΑΤΟΣ