


ΧΟΡΗΓΕΙΤΑΙ ΚΑΤΟΠΙΝ ΑΙΤΗΜΑΤΟΣ

ΧΟΡΗΓΕΙΤΑΙ ΚΑΤΟΠΙΝ ΑΙΤΗΜΑΤΟΣ

ΧΟΡΗΓΕΙΤΑΙ ΚΑΤΟΠΙΝ ΑΙΤΗΜΑΤΟΣ

ΧΟΡΗΓΕΙΤΑΙ ΚΑΤΟΠΙΝ ΑΙΤΗΜΑΤΟΣ

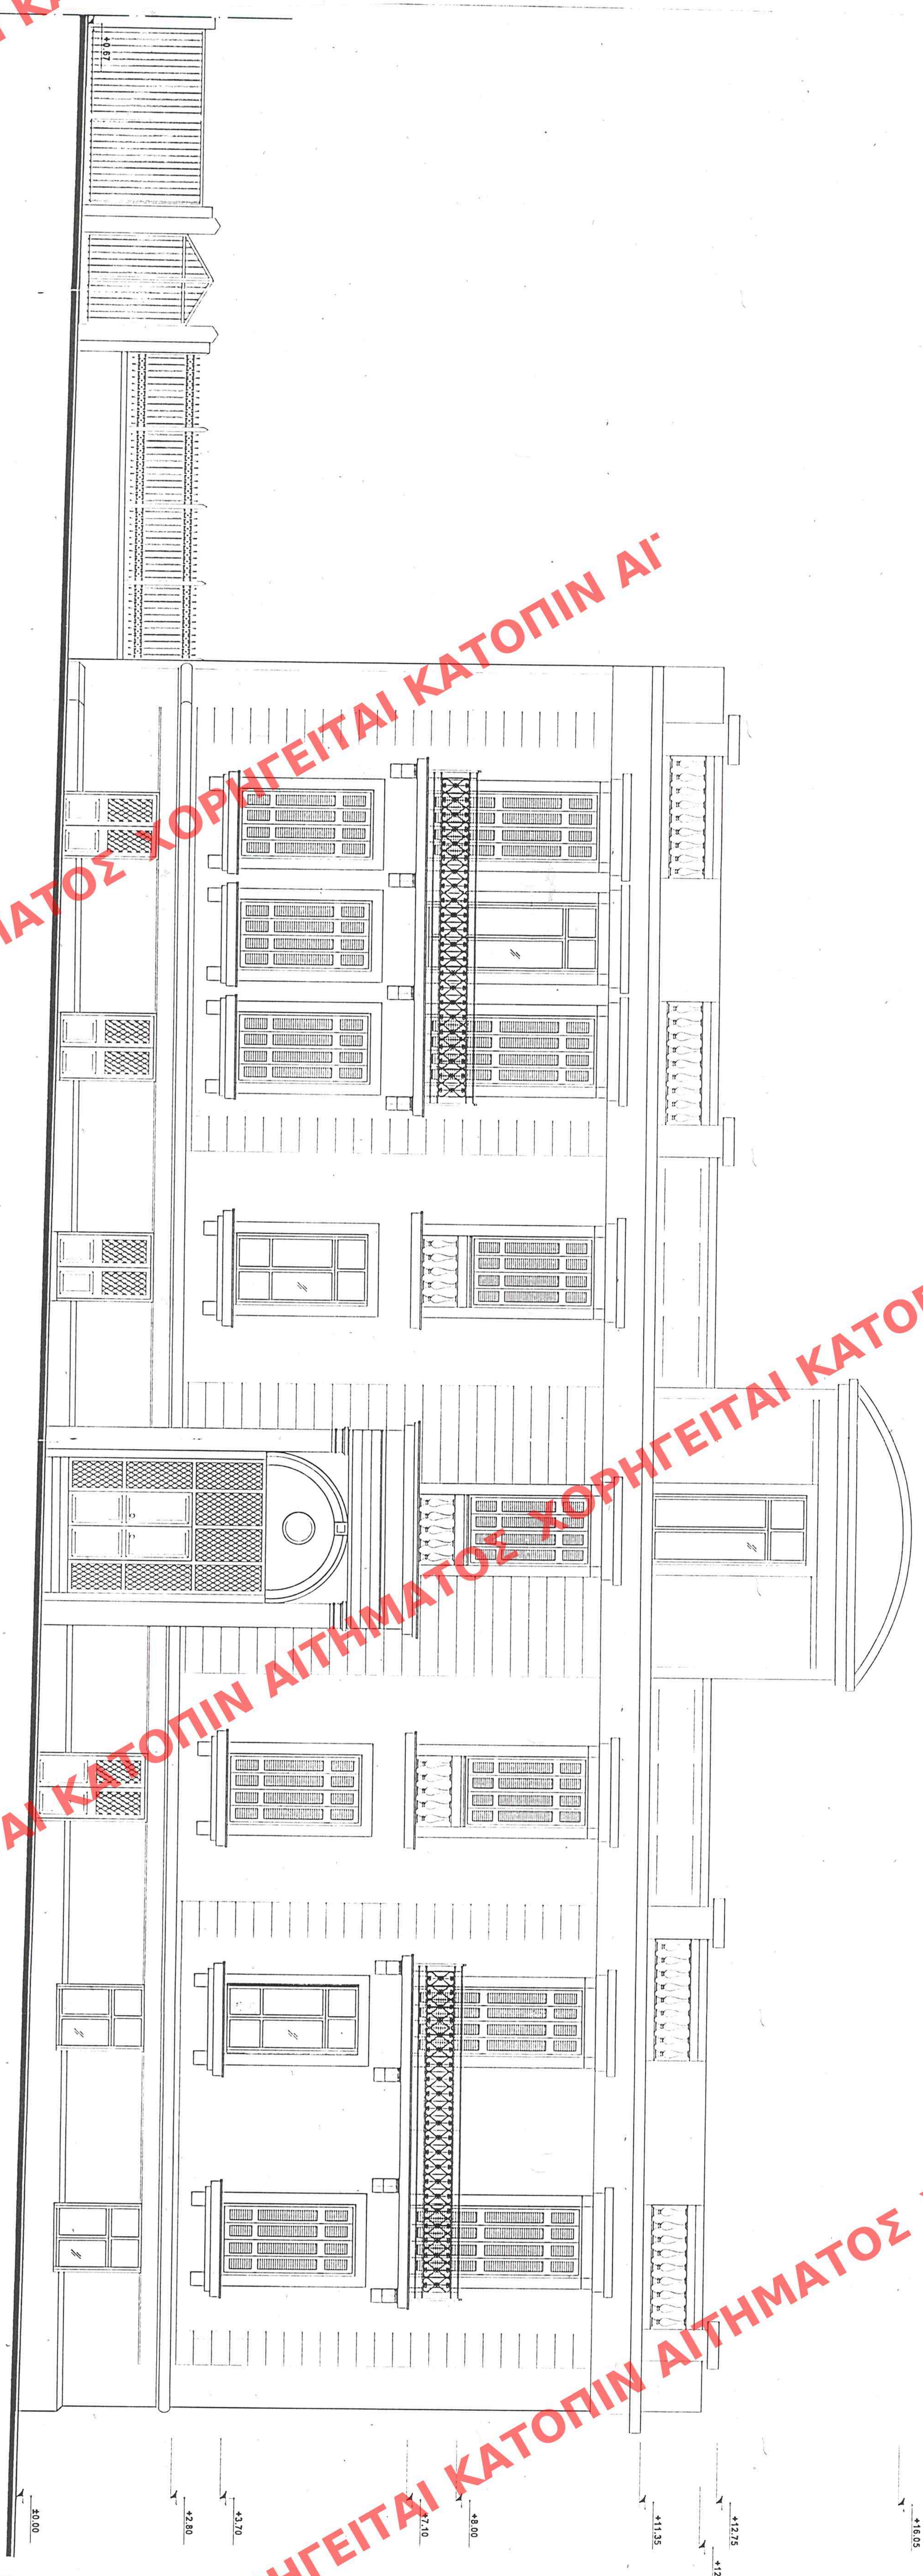

ΥΠΟΥΡΓΕΙΟ  
ΠΕΡΙΒΑΛΛΟΝΤΟΣ  
ΧΩΡΟΤΑΞΙΑΣ & ΔΗΜΟΣΙΩΝ ΕΡΓΩΝ

ΥΠΟΥΡΓΕΙΟ ΠΕΡΙΒΑΛΛΟΝΤΟΣ  
ΧΩΡΟΤΑΞΙΑΣ & ΔΗΜΟΣΙΩΝ ΕΡΓΩΝ  
Δ/ΝΣΗ ΠΟΛΕΟΔΟΜΙΚΟΥ ΣΧΕΔΙΑΣΜΟΥ  
ΔΙΕΥΘΥΝΣΗ ΠΑΡΑΔΟΣΙΑΚΩΝ ΔΙΚΕΣΜΩΝ  
ΠΕΡΙΟΧΗ: ΑΘΗΝΑ

ΤΡΟΠΟΠΟΙΗΣΗ ΤΩΝ ΕΙΔΙΚΩΝ ΟΡΩΝ  
ΚΑΙ ΠΕΡΙΟΡΙΣΕΩΝ ΔΟΚΗΤΗΣ ΤΩΝ  
ΒΕΝΩΝ: ΑΙΤΗΡΗΣΕΩΝ ΚΤΙΡΙΩΝ ΠΟΥ  
ΒΡΙΣΚΟΝΤΑΙ ΕΝΙ ΤΩΝ ΟΔΩΝ ΑΧΑΡΝΩΝ 30,  
ΑΧΑΡΝΩΝ 32 Κ' ΧΕΥΔΕΝΙ 35 ΤΟΥ ΕΓΚ.  
ΡΗΤ. ΣΧΕΔΙΟΤ. ΑΘΗΝΩΝ

ημερομηνία: κλίμακα: 1:50  
Μορφή:

ΥΠΟΥΡΓΕΙΟ  
ΠΕΡΙΒΑΛΛΟΝΤΟΣ ΧΩΡΟΤΑΞΙΑΣ & ΔΗΜ. ΕΡΓΩΝ  
ΤΜΗΜΑ ΤΕΧΝΙΚΩΝ ΕΡΓΩΝ  
ΤΕΧΝΙΚΟ ΓΡΑΦΕΙΟ  
ΓΡΑΦΕΙΟ ΤΕΧΝΙΚΩΝ ΕΡΓΩΝ  
ΑΧΑΡΝΩΝ 30, ΑΧΑΡΝΩΝ 32 Κ' ΧΕΥΔΕΝΙ 35 ΤΟΥ ΕΓΚ. ΡΗΤ. ΣΧΕΔΙΟΤ. ΑΘΗΝΩΝ

Αρ. Φ. 44/04  
Σχ. 10

ΕΚΔΟΣΗ ΕΝΤΕΛΟΥ ΕΙΣ ΤΗΝ ΑΡΧΗΝ. 38  
Α' ΤΕΥΧΟΣ ΤΗΣ ΕΚΔΟΣΗΣ ΤΩΝ ΚΑΤΕΡΓΑΣΙΩΝ  
ΤΗΛ. 23. 2. 2004