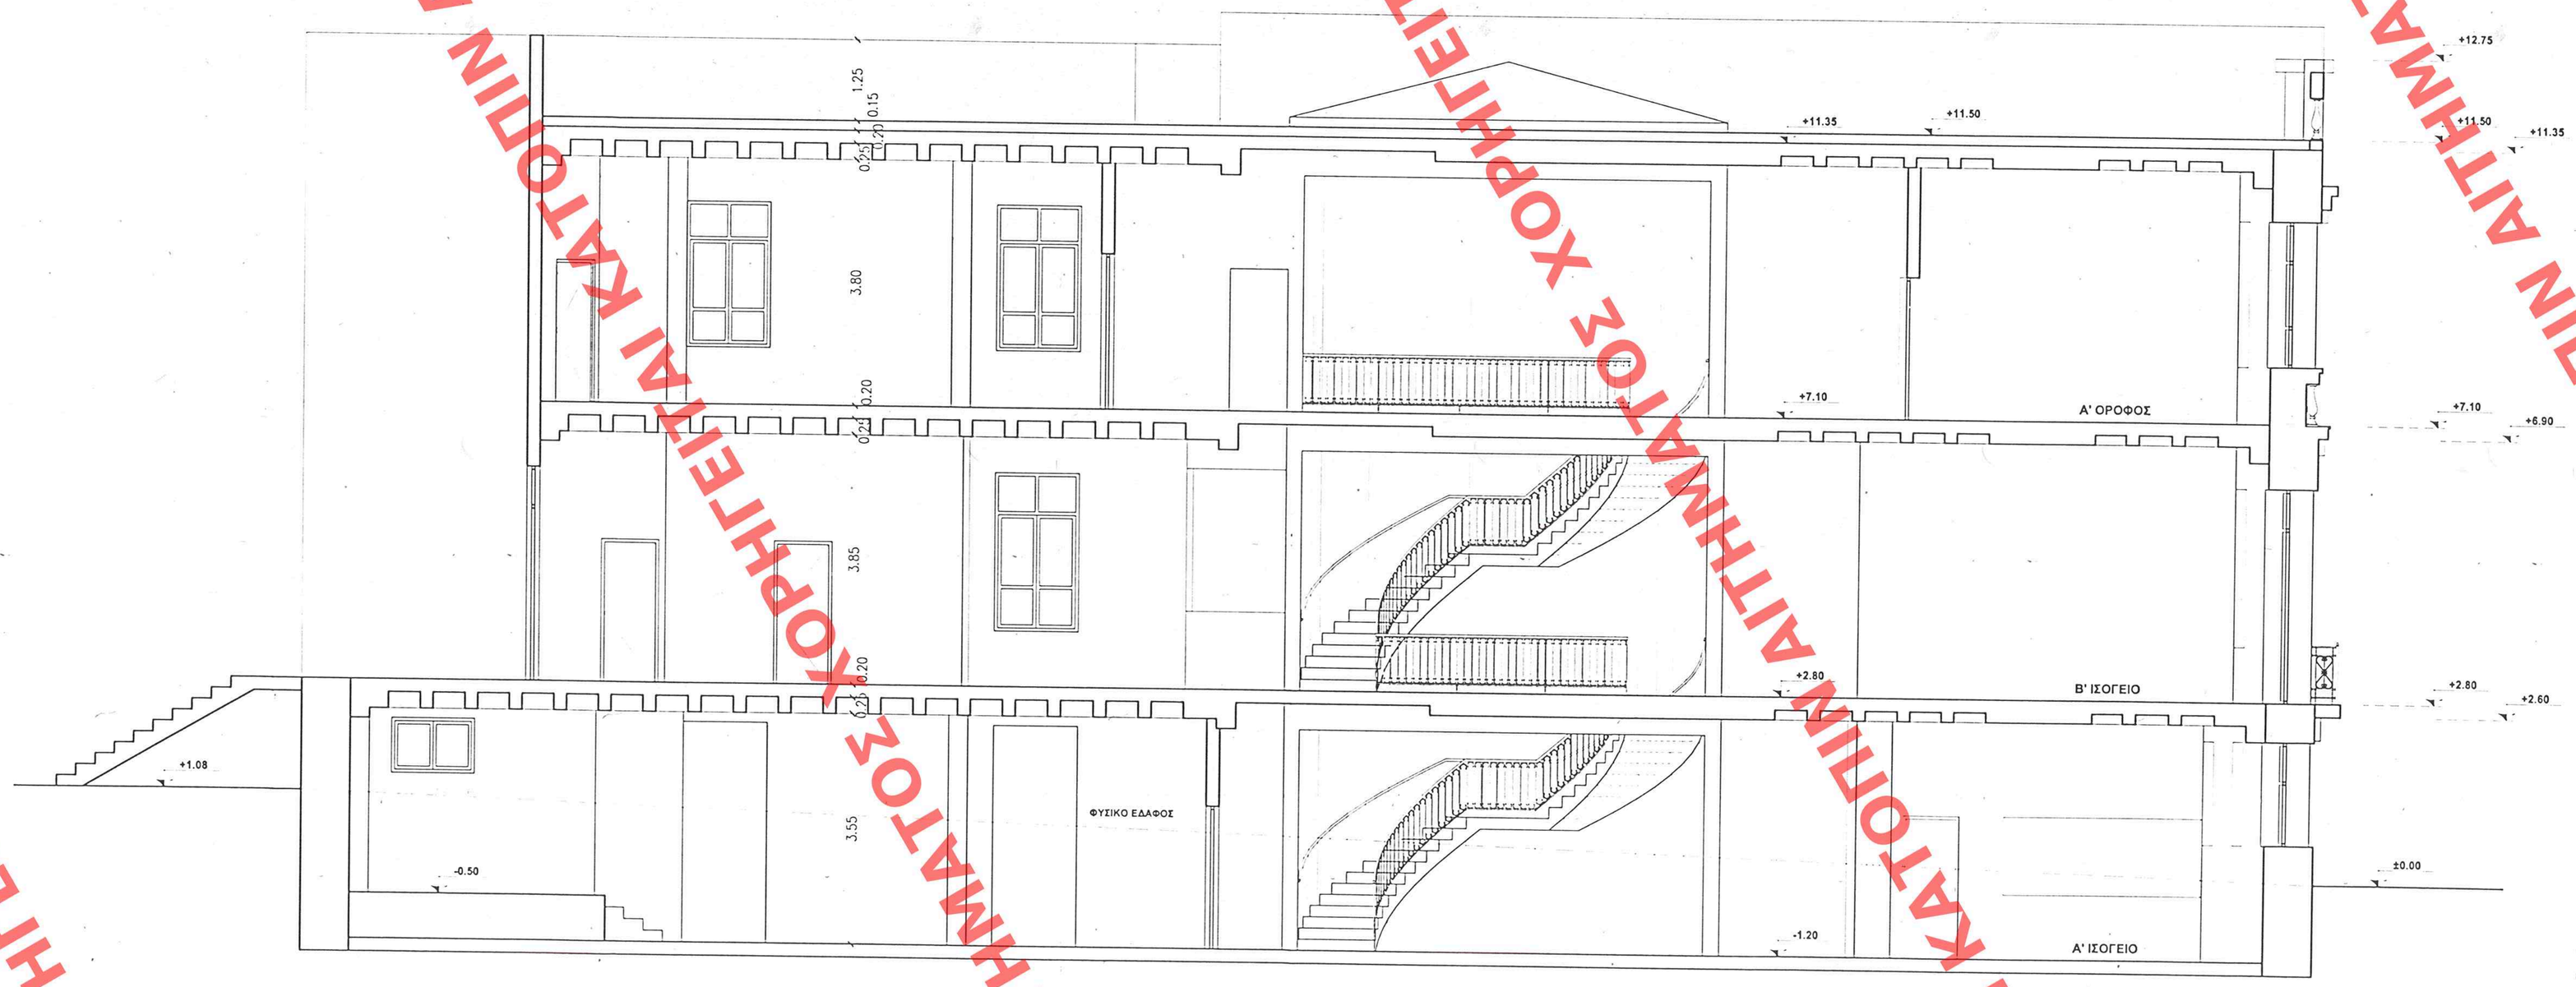

ΥΠΟΥΡΓΕΙΟ
ΠΕΡΙΒΑΛΛΟΝΤΟΣ ΧΩΡΟΤΑΞΙΑΣ & ΔΗΜ. ΕΡΓΩΝ

ΥΠΟΥΡΓΕΙΟ ΠΕΡΙΒΑΛΛΟΝΤΟΣ
ΧΩΡΟΤΑΞΙΑΣ & ΔΗΜΟΣΙΩΝ ΕΡΓΩΝ

Δ/ΝΣΗ ΠΟΛΕΟΔΟΜΙΚΟΥ ΣΧΕΔΙΑΣΜΟΥ
ΤΜΗΜΑ ΠΑΡΑΔΟΣΙΑΚΩΝ ΟΙΚΙΣΜΩΝ

περιοχη: ΑΘΗΝΑ

Θεμα: ΤΡΟΠΟΠΟΙΗΣΗ ΤΩΝ ΕΙΔΙΚΩΝ ΟΡΩΝ ΚΑΙ ΠΕΡΙΟΡΙΣΜΩΝ ΔΟΜΗΣΗΣ ΤΩΝ ΔΙΑΤΗΡΗΤΕΩΝ ΚΤΙΡΙΩΝ ΠΟΥ ΒΡΙΣΚΟΝΤΑΙ ΕΠΙ ΤΩΝ ΟΔΩΝ. ΑΧΑΡΝΩΝ 30, ΑΧΑΡΝΩΝ 32 Κ' ΧΕΥΔΗΝ 35 ΤΟΥ ΕΓΚ. ΡΥΜ. ΣΧΕΔΙΟΥ ΑΘΗΝΩΝ

ημερομηνια | κλιμακα 1:50

υπομνημα

ΥΠΟΥΡΓΕΙΟ
ΠΕΡΙΒΑΛΛΟΝΤΟΣ ΧΩΡΟΤΑΞΙΑΣ & ΔΗΜ. ΕΡΓΩΝ
Γ.356/04
"Τροπ/ση των ειδικών όρων χ/σεως-περιορισμών δόμησης των διατηρητέων κτιρίων που βρίσκονται επί των οδών Αχαρνών 30, Αχαρνών 32 κ' Χεύδην 35 του οικοδομικού ρυθμ. σχεδίου Αθηνών"
Αθήνα 8 Ιανουαρίου 2004
Α/Γ
Παπαδακόπουλος
Αρ. Φ 11/04
Σχ. 10
ΕΙΣΗΓΗΣΗ ΣΕ ΤΟ ΥΠ. ΑΠΟΦ. 38
Δ. ΤΕΥΧΟΥΣ ΤΗΣ ΕΘΝΙΚΗΣ ΤΗΣ ΚΥΒΕΡΝΗΣΕΩΣ
ΤΗΣ 23-1 2004

ΑΠΟ ΣΧΕΔΙΟ Ημερ/ία ..... Ειδικός .....
ΕΦΑΡΑΡΙΟΝ Θεμ/ία ..... Φακ. .....
ΕΓΓΡΑΦΟΝ Δικ. Πρωτ. ..... Θεμ/ία ..... Φακ. .....

ΑΠΟΦΑΣΗ ΑΙΤΗΜΑΤΟΣ ΧΟΡΗΓΕΙΤΑΙ ΚΑΤΟΠΙΝ ΑΙΤΗΜΑΤΟΣ ΧΟΡΗΓΕΙΤΑΙ ΚΑΤΟΠΙΝ ΑΙΤΗΜΑΤΟΣ ΧΟΡΗΓΕΙΤΑΙ ΚΑΤΟΠΙΝ ΑΙΤΗΜΑΤΟΣ ΧΟΡΗΓΕΙΤΑΙ ΚΑΤΟΠΙΝ ΑΙΤΗΜΑΤΟΣ ΧΟΡΗΓΕΙΤΑΙ