


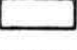
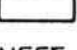
ΠΑΡΑΤΗΡΗΣΕΙΣ


- ΟΕ ΒΕΘΗ ΤΩΝ ΕΝΔΕΥΤΙΚΩΝ ΜΑΝΔΥΩΝ ΣΤΙΣ ΦΕΡΟΥΣΕΣ ΛΙΘΩΣΕΙΣ ΚΑΙ ΣΤΑ ΛΟΓΙΑ ΦΕΡΟΝΤΑ ΣΤΟΙΧΕΙΑ ΚΑΒΟΥΡΙΣΗΚΕ Η ΕΠΙΦΑΝΕΙΑ ΠΟΥ ΠΡΟΕΚΧΥΕ ΕΞΕΙΣΤΑ ΑΠΟ ΤΗΝ ΚΑΒΑΡΙΣΗ ΤΩΝ ΕΠΙΧΡΙΣΜΑΤΩΝ ΤΟΥΣ ΕΝΔΕΙΚΤΙΚΟΥ ΠΛΑΧΟΥΣ 5 ΕΚΤ.
- ΓΙΑ ΤΩΝ ΚΑΒΟΥΡΙΣΜΩΝ ΤΗΣ ΤΕΧΝΙΚΗΣ ΣΤΑΘΗΣ ΤΩΝ ΟΡΟΦΩΝ ΕΛΗΦΘΕΙ ΟΣ ΑΣΤΕΡΙΑ Η ΨΕΓΓΙΣΤΑΜΕΝΗ ΣΤΑΘΜΗ ΔΙΠΛΟΥ ΤΟΥΣ ΜΠΡΟΣΤΑ ΑΠΟ ΤΩΝ ΥΠΑΡΧΟΝΤΑ ΑΝΕΛΥΣΤΗΡΑ.
- ΟΕ ΠΛΑΧΟΣ ΤΩΝ ΨΕΓΓΙΣΤΑΜΕΝΩΝ ΔΙΠΛΩΝ ΣΕ ΟΛΟ ΤΟ ΚΤΙΡΙΟ ΕΛΗΦΘΕΙ ΕΚΕΙΝΟ ΤΩΝ 7 ΕΚΤ ΚΙ ΟΕ ΕΚ ΤΟΥΤΟΥ Ο ΤΡΟΠΟΣ ΤΟΠΟΘΕΤΗΣΗΣ ΤΩΝ ΝΕΩΝ ΠΡΟΤΙΝΟΜΕΝΩΝ ΘΑ ΚΑΒΟΥΡΙΖΕΤΑΙ ΤΕΛΙΚΑ ΕΠΙΤΟΠΟΥ ΜΕΤΑ ΤΗΝ ΑΠΟΣΤΑΣΗ ΤΩΝ ΨΕΓΓΙΣΤΑΜΕΝΩΝ.
- ΓΙΑ ΟΛΕΣ ΤΙΣ ΕΡΓΑΣΙΕΣ ΠΟΥ ΑΦΟΡΟΥΝ ΣΤΗΝ ΑΠΟΚΑΤΑΣΤΑΣΗ-ΣΥΝΤΗΡΗΣΗ-ΑΝΑΚΑΤΑΣΤΑΣΗ ΚΑΙ ΤΩΝ ΔΙΑΤΗΡΟΥΜΕΝΩΝ ΔΙΑΚΟΣΜΗΤΙΚΩΝ ΣΤΟΙΧΕΙΩΝ Ο ΑΝΑΔΟΧΟΣ ΚΑΤΑΣΚΕΥΑΣΤΗΣ ΥΠΟΧΡΕΟΥΤΑΙ ΣΤΗΝ ΑΜΜΗ ΑΠΟΤΥΠΩΜΑΤΩΝ-ΕΚΜΑΓΕΙΩΝ-ΔΙΑ ΤΗΝ ΠΙΣΤΗ ΑΝΑΓΡΑΦΗ ΤΟΥΣ.
- ΟΙ ΠΡΟΤΑΣΕΙΣ ΕΠΕΜΒΑΣΕΩΝ ΣΥΝΤΗΡΗΣΗΣ ΚΙ ΑΠΟΚΑΤΑΣΤΑΣΗΣ ΤΩΝ ΕΠΕΝΔΥΣΕΩΝ-ΕΠΙΧΡΙΣΜΑΤΩΝ-ΔΙΑΚΟΣΜΗΤΙΚΩΝ ΚΑΙ ΤΗΣ ΚΥΡΙΑΣ ΟΥΣΕΣ ΕΠΙ ΤΗΣ ΟΔΟΥ ΑΜΕΡΙΚΗΣ, ΘΑ ΚΑΒΟΥΡΙΣΤΟΥΝ ΤΕΛΙΚΑ ΕΠΙΤΟΠΟΥ ΣΥΜΦΩΝΑ ΜΕ ΤΙΣ ΟΔΗΓΙΕΣ-ΕΝΔΕΙΚΤΙΚΕΣ ΤΟΜΕΣ-ΚΑΙ ΛΕΠΤΟΜΕΡΕΙΕΣ ΤΗΣ ΜΕΛΕΤΗΣ.
- ΟΙ ΑΞΟΝΕΣ 02 ΚΙ 03 ΘΑ ΚΑΒΟΥΡΙΣΟΥΝ ΤΙΣ ΠΕΡΑΣΕΙΣ (ΚΑΒΑΡΙΣ ΔΙΑΤΑΣΕΙΣ) ΤΟΥ ΜΕΤΑΞΥ ΤΟΥΣ ΚΥΡΙΟΥ ΧΟΡΟΥ ΚΑΘΩΣ ΚΑΙ ΤΩΝ ΕΚΑΤΕΡΩΘΕΝ ΑΥΤΟΥ. Η ΒΕΘΗ ΤΟΥΣ ΣΤΟ ΠΑΡΩΝ ΣΧΕΔΙΟ ΕΙΝΑΙ ΕΝΔΕΙΚΤΙΚΗ.
- ΕΦΕΤΑΙ Η ΠΡΟΣΟΧΗ ΤΟΥ ΑΝΑΔΟΧΟΥ ΚΑΤΑΣΚΕΥΑΣΤΗ ΣΤΗΝ ΕΞΕΛΕΞΗ ΤΕΛΙΚΑ (ΜΕΤΑ ΤΗΝ ΚΑΤΑΣΚΕΥΗ ΤΩΝ ΕΝΔΕΥΤΙΚΩΝ ΜΑΝΔΥΩΝ) ΤΩΝ ΠΕΡΑΣΕΩΝ (ΕΥΘΥΓΡΑΜΜΙΣΕΩΝ) ΟΛΩΝ ΤΩΝ ΣΤΟΙΧΕΙΩΝ (ΤΟΙΧΩΔΟΜΩΝ, ΠΕΡΙΣΣΩΝ ΚΑΤ) ΚΑΙ ΚΥΡΙΩΣ ΚΑΤΑ ΤΟΥΣ ΑΞΟΝΕΣ 02 ΚΑΙ 03 ΠΟΥ ΟΡΙΖΟΥΝ ΤΗΝ ΓΕΩΜΕΤΡΙΑ ΤΟΥ ΚΥΡΙΟΥ ΧΟΡΟΥ, ΣΥΜΦΩΝΑ ΜΕ ΤΗΝ ΤΕΧΝΙΚΗ ΠΕΡΙΓΡΑΦΗ.
- ΟΙ ΣΗΜΕΙΟΥΜΕΝΕΣ ΔΙΑΤΑΣΕΙΣ ΕΙΝΑΙ ΓΕΝΙΚΕΣ ΚΙ ΕΝΔΕΙΚΤΙΚΕΣ ΚΑΘΩΣ ΤΑ ΨΑ ΜΕΓΕΘΗ ΚΑΙ ΣΤΗΝ ΨΑ ΒΕΘΗ ΔΙΑΦΕΡΟΥΝ ΑΠΟ ΟΡΟΦΟΥ ΣΕ ΟΡΟΦΟ. ΕΙΔΙΚΕΣ ΔΙΑΤΑΣΕΙΣ ΑΝΑΦΕΡΟΝΤΑΙ ΣΤΑ ΣΧΕΔΙΑ ΛΕΠΤΟΜΕΡΕΩΝ ΜΕ ΚΛΙΜΑΚΑ 1:20 (ΧΟΡΟΙ ΥΠΕΙΝΗΣ, ΚΛΙΜΑΚΟΣΤΑΣΙΑ, ΚΟΥΖΙΝΕΣ, ΠΡΟΒΛΑΜΟΙ Κ.Λ.Π.)
- ΓΙΑ ΛΕΠΤΟΜΕΡΕΙΕΣ ΕΡΜΑΡΙΩΝ ΒΛ. ΣΧΕΔ. Α 7.02 ΚΑΙ Α 8.03.1 - 2

ΠΙΝΑΚΑΣ ΧΩΡΩΝ ΚΤΙΡΙΟΥ

Α' ΟΡΟΦΟΥΣ	
A01	ΒΟΗΘ. ΚΛΙΜΑΚΟΣΤΑΣΙΟ - ΑΝΕΛΥΣΤΗΡΑΣ
A02	ΒΟΗΘ. ΚΛΙΜΑΚΟΣΤΑΣΙΟ - ΑΝΕΛΥΣΤΗΡΑΣ
A03	ΧΟΡΟΣ ΥΠΕΙΝΗΣ ΑΜΑΡΩΝ
A04	ΧΟΡΟΣ ΥΠΕΙΝΗΣ ΓΥΜΝΑΣΙΩΝ
A05	ΔΙΑΡΟΜΟΣ
A06	ΓΡΑΦΕΙΟ
A07	ΑΒΟΥΤΑ ΣΥΝΕΑΡΜΟΣΕΩΝ
A08	ΠΡΟΒΛΑΜΟΣ ΑΝΕΛΥΣΤΗΡΑΣ
A09	ΓΡΑΦΕΙΟ
A10	ΠΡΟΒΛΑΜΟΣ ΥΠΕΙΝΑΣ
A11	ΚΥΡΙΟ ΚΛΙΜΑΚΟΣΤΑΣΙΟ

ΥΠΟΜΝΗΜΑ

-  ΕΝΙΣΧΥΣΕΙΣ ΦΕΡ. ΟΡΓΑΝΙΣΜΟΥ
-  ΔΙΑΤΗΡΟΥΜΕΝΑ ΦΕΡ. ΣΤΟΙΧΕΙΑ
-  ΝΕΕΣ ΤΟΙΧΟΠΟΙΕΣ - ΟΠΤΟΓΛ.

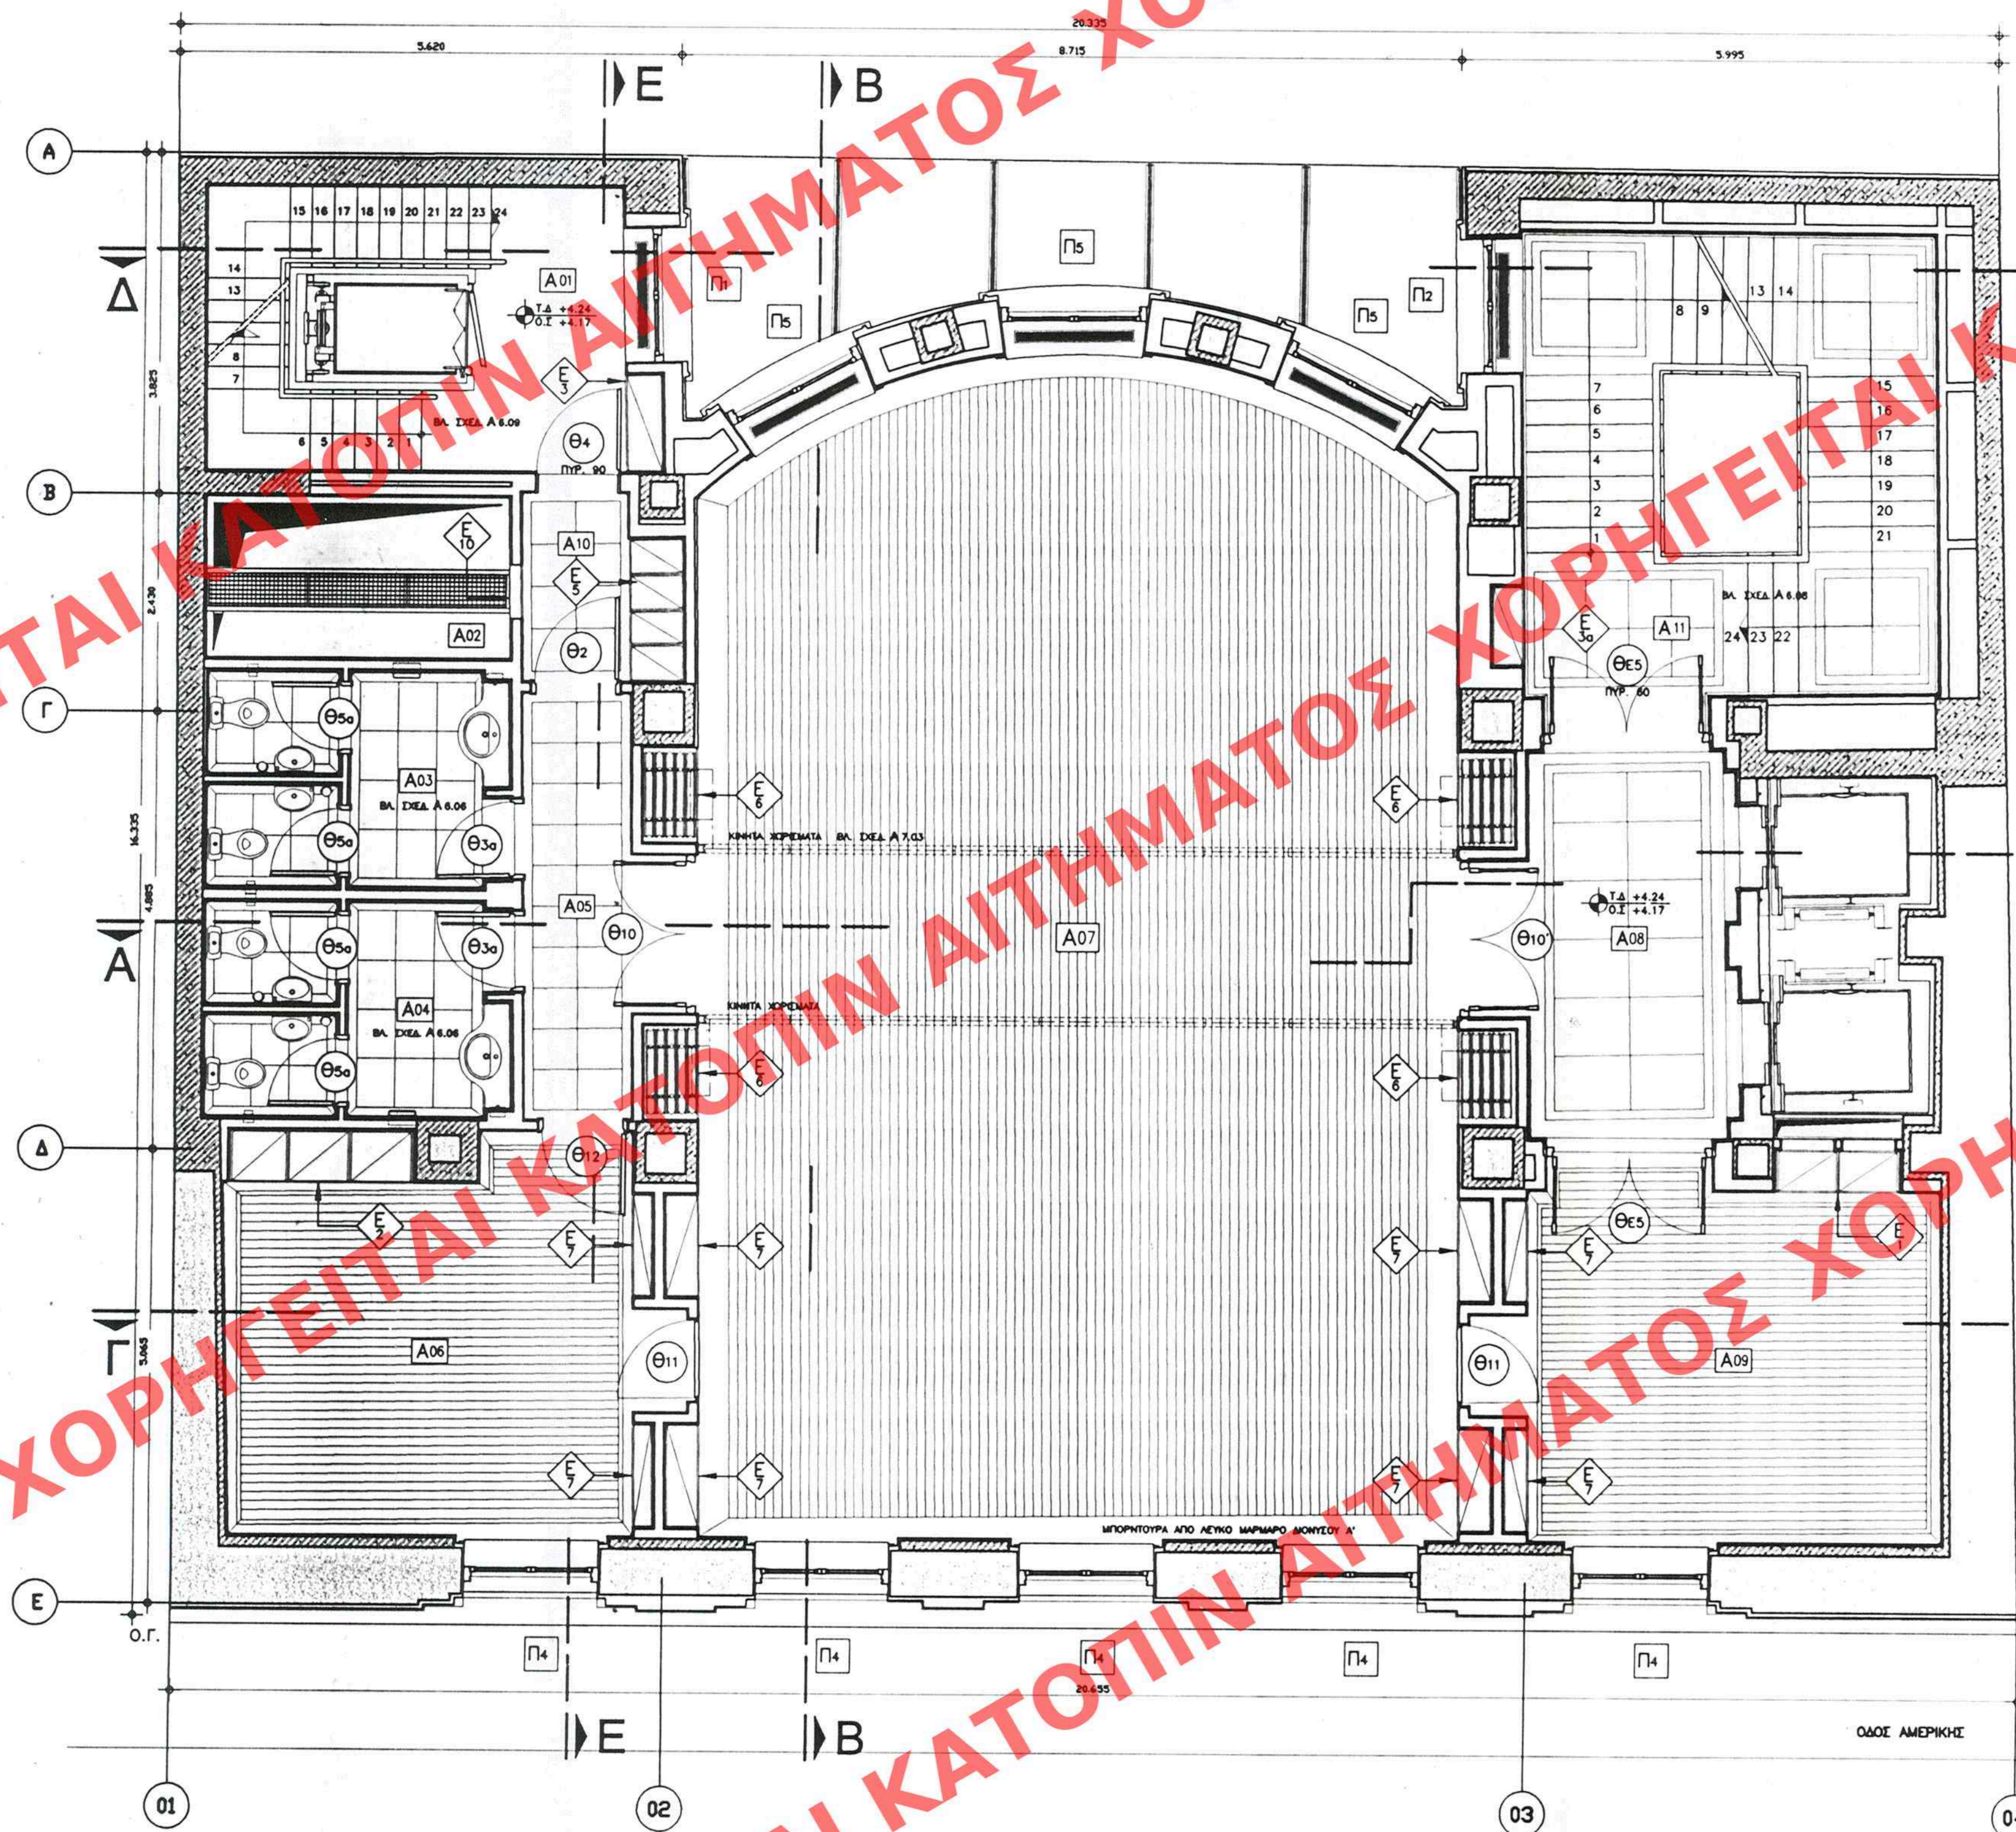

67
 ΤΥΧΟΥΣ ΤΗΣ ΕΡΜΑΡΙΑΣ ΤΗΣ ΠΡΟΣΤΑΣΙΑΣ
 ΤΗΣ 30 Ιανουαρίου 2004

ΑΡΙΘ ΣΧΕΔΙΟΥ Γενικός.....
 Ειδικός.....
 ΕΡΜΑΡΙΩΝ Θυρίσ..... Φακ.....
 ΕΓΓΡΑΦΩΝ Αριθ. Πρωτ..... Φακ.....

ΠΡΟΒΛΑΜΟΣ ΑΝΕΛΥΣΤΗΡΑΣ & ΔΙΑΤΗΡΗΣΗ
 Γ. 361/04
 "Καθαρικοί Συμβολαιογράφων Ειδιων
 ορων 5' περιλαμβανων οδοκτησιων στο διατηρη-
 τιο κτιριο που βρισκεται επι της οδου Αμερικη-
 της 8' εντος του σχετικη του ρυθμ. σχεδ.
 ου Αθηνων (ν. Αθηνων)"
 ο.γ.
 8 Ιανουαρίου 2004
 Γ. Παπακωνσταντου

ΕΛΛΗΝΙΚΗ ΔΗΜΟΚΡΑΤΙΑ
 ΥΠΟΥΡΓΕΙΟ ΠΕΡΙΒΑΛΛΟΝΤΟΣ
 ΧΩΡΟΤΑΞΙΑΣ & ΔΗΜΟΣΙΩΝ ΕΡΓΩΝ

Δ/ΝΣΗ ΠΟΛΕΟΔΟΜΙΚΟΥ ΣΧΕΔΙΑΣΜΟΥ
 ΤΜΗΜΑ ΠΑΡΑΔΟΣΙΑΚΩΝ ΟΙΚΙΣΜΩΝ
 ΠΕΡΙΟΧΗ
 ΑΘΗΝΑ - ΑΜΕΡΙΚΗΣ 8

ΘΕΜΑ
 ΕΙΔΙΚΟΙ ΟΡΟΙ ΔΟΜΗΣΗΣ
 ΚΤΙΡΙΟΥ ΙΔΙΟΚΤΗΣΙΑΣ Ε.Β.Ε.Α.
 ΤΙΤΛΟΣ ΣΧΕΔΙΟΥ
 ΚΑΤΩΦΗ Α' ΟΡΟΦΟΥ
 ΑΦΟΥΣΕΣ ΣΥΝΚΕΥΣΕΩΝ

Α/Α ΣΧΕΔΙΟΥ
A 2-04
 ΚΑΜ. 1:50

Αρ. Φ. 11 Β/04
 51.18