

**ΠΑΡΑΤΗΡΗΣΕΙΣ**

- ΟΕ ΘΕΣΗ ΤΩΝ ΕΠΙΣΤΗΤΙΚΩΝ ΜΑΝΔΥΩΝ ΣΤΙΣ ΦΕΡΟΥΣΕΣ ΛΙΘΟΔΟΜΕΣ ΚΑΙ ΣΤΑ ΛΟΓΙΑ ΦΕΡΟΝΤΑ ΣΤΟΙΧΕΙΑ ΚΑΘΟΡΙΣΘΗΚΕ Η ΕΠΙΦΑΝΕΙΑ ΠΟΥ ΠΡΟΕΚΥΒΕ ΕΠΕΤΑ ΑΠΟ ΤΗΝ ΚΑΘΑΡΕΣΗ ΤΩΝ ΕΠΙΧΡΩΜΑΤΩΝ ΤΟΥΣ ΕΝΔΕΙΚΤΙΚΟΥ ΠΑΧΟΥΣ 5 ΕΚΤ.
- ΓΙΑ ΤΟΝ ΚΑΘΟΡΙΣΜΟ ΤΗΣ ΤΕΛΙΚΗΣ ΣΤΑΘΜΗΣ ΤΩΝ ΟΡΟΦΩΝ ΕΛΗΦΘΕΙ ΟΣ ΑΡΧΗΤΗΡΙΑ Η ΥΦΕΤΑΜΕΝΗ ΣΤΑΘΜΗ ΔΙΑΠΕΔΟΥ ΤΟΥΣ ΜΠΡΟΣΤΑ ΑΠΟ ΤΩΝ ΥΠΑΡΧΟΝΤΑ ΑΝΕΛΚΥΣΤΗΡΑ.
- ΟΣ ΠΑΧΟΣ ΤΩΝ ΥΦΕΤΑΜΕΝΩΝ ΔΙΑΠΕΔΩΝ ΣΕ ΟΛΟ ΤΟ ΚΤΙΡΙΟ ΕΛΗΦΘΕΙ ΕΚΕΙΝΟ ΤΩΝ 7 ΕΚΤ ΚΙ ΟΣ ΕΚ ΤΟΥΤΟΥ Ο ΤΡΟΠΟΣ ΤΟΠΟΘΕΤΗΣΗΣ ΤΩΝ ΝΕΩΝ ΠΡΟΤΕΙΝΟΜΕΝΩΝ ΘΑ ΚΑΘΟΡΙΖΕΤΑΙ ΤΕΛΙΚΑ ΕΠΙΤΟΠΟΥ ΜΕΤΑ ΤΗΝ ΑΠΟΣΤΑΣΗ ΤΩΝ ΥΦΕΤΑΜΕΝΩΝ.
- ΓΙΑ ΟΛΕΣ ΤΙΣ ΕΡΓΑΣΙΕΣ ΠΟΥ ΑΦΟΡΟΥΝ ΣΤΗΝ ΑΠΟΚΑΤΑΣΤΑΣΗ-ΣΥΝΤΗΡΗΣΗ-ΑΝΑΚΑΤΑΣΤΑΣΗ ΚΑΠ ΤΩΝ ΔΙΑΤΗΡΟΥΜΕΝΩΝ ΔΙΑΚΟΣΜΗΤΙΚΩΝ ΣΤΟΙΧΕΙΩΝ Ο ΑΝΑΔΟΧΟΣ ΚΑΤΑΣΚΕΥΑΣΤΗΣ ΥΠΟΧΡΕΟΥΤΑΙ ΣΤΗΝ ΑΜΜΗ ΑΠΟΤΥΠΩΜΑΤΩΝ-ΕΚΔΑΞΕΩΝ-ΔΙΑ ΤΗΝ ΠΙΣΤΗ ΑΝΑΠΑΡΑΓΩΓΗ ΤΟΥΣ.

- ΟΙ ΠΡΟΤΑΣΕΙΣ ΕΠΕΜΒΑΣΕΩΝ ΣΥΝΤΗΡΗΣΗΣ ΚΙ ΑΠΟΚΑΤΑΣΤΑΣΗΣ ΤΩΝ ΕΠΕΝΔΥΣΕΩΝ-ΕΠΙΧΡΩΜΑΤΩΝ-ΔΙΑΚΟΣΜΗΤΙΚΩΝ ΚΑΠ ΤΗΣ ΚΥΡΙΑΣ ΟΡΕΘΣ ΕΠΙ ΤΗΣ ΟΔΟΥ ΑΜΕΡΙΚΗΣ, ΘΑ ΚΑΘΟΡΙΣΤΟΥΝ ΤΕΛΙΚΑ ΕΠΙΤΟΠΟΥ ΣΥΜΦΩΝΑ ΜΕ ΤΙΣ ΟΔΗΓΙΕΣ-ΕΝΔΕΙΚΤΙΚΕΣ ΤΟΜΕΣ-ΚΑΙ ΛΕΠΤΟΜΕΡΕΙΕΣ ΤΗΣ ΜΕΛΕΤΗΣ.
- ΟΙ ΛΟΝΕΣ 02 ΚΙ 03 ΘΑ ΚΑΘΟΡΙΣΤΟΥΝ ΤΙΣ ΠΕΡΑΣΕΙΣ (ΚΑΒΑΡΕΣ ΔΙΑΣΤΑΣΕΙΣ) ΤΟΥ ΜΕΤΑΤΥ ΤΟΥΣ ΚΥΡΙΟΥ ΧΩΡΟΥ ΚΑΘΟΣ ΚΑΙ ΤΩΝ ΕΚΑΤΕΡΩΘΕΝ ΑΥΤΟΥ. Η ΘΕΣΗ ΤΟΥΣ ΣΤΟ ΠΑΡΩΝ ΣΧΕΔΩ ΕΙΝΑΙ ΕΝΔΕΙΚΤΙΚΗ.
- ΕΦΕΙΤΑΤΑ Η ΠΡΟΣΟΧΗ ΤΟΥ ΑΝΑΔΟΧΟΥ ΚΑΤΑΣΚΕΥΑΣΤΗ ΣΤΗΝ ΕΞΑΣΦΑΛΙΣΗ ΤΕΛΙΚΑ (ΜΕΤΑ ΤΗΝ ΚΑΤΑΣΚΕΥΗ ΤΩΝ ΕΠΙΣΤΗΤΙΚΩΝ ΜΑΝΔΥΩΝ) ΤΩΝ ΠΕΡΑΣΕΩΝ (ΣΥΝΥΓΡΑΜΜΙΣΕΩΝ) ΟΧΩΝ ΤΩΝ ΣΤΟΙΧΕΙΩΝ (ΤΟΙΧΩΔΩΜΩΝ, ΠΕΣΣΩΝ ΚΑΠ) ΚΑΙ ΚΥΡΙΟΣ ΚΑΤΑ ΤΟΥΣ ΛΟΝΕΣ 02 ΚΑΙ 03 ΠΟΥ ΟΡΙΖΟΥΝ ΤΗΝ ΓΕΩΜΕΤΡΙΑ ΤΟΥ ΚΥΡΙΟΥ ΧΩΡΟΥ, ΣΥΜΦΩΝΑ ΜΕ ΤΗΝ ΤΕΧΝΙΚΗ ΠΕΡΙΓΡΑΦΗ.


- ΟΙ ΣΗΜΕΙΟΥΜΕΝΕΣ ΔΙΑΣΤΑΣΕΙΣ ΕΙΝΑΙ ΓΕΝΙΚΕΣ ΚΙ ΕΝΔΕΙΚΤΙΚΕΣ ΚΑΘΩΣ ΤΑ ΙΣΙΑ ΜΕΓΕΘΗ ΚΑΙ ΣΤΗΝ ΙΣΙΑ ΘΕΣΗ ΔΙΑΦΕΡΟΥΝ ΑΠΟ ΟΡΟΦΟ ΣΕ ΟΡΟΦΟ. ΕΙΔΙΚΕΣ ΔΙΑΣΤΑΣΕΙΣ ΑΝΑΦΕΡΟΝΤΑΙ ΣΤΑ ΣΧΕΔΙΑ ΛΕΠΤΟΜΕΡΕΙΩΝ ΜΕ ΚΙΜΑΚΑ 1:20 (ΧΩΡΟΙ ΥΠΕΙΜΗΣ, ΚΙΜΑΚΟΣΤΑΣΙΑ, ΚΟΥΖΙΝΕΣ, ΠΡΟΒΛΑΜΜΟΙ Κ.Λ.Π.)
- ΓΙΑ ΛΕΠΤΟΜΕΡΕΙΕΣ ΕΡΜΑΡΙΩΝ Βλ. ΣΧΕΔ. Α 7.02 ΚΑΙ Α 8.03.1 - 2

**ΠΙΝΑΚΑΣ ΧΩΡΩΝ ΚΤΙΡΙΟΥ**

ΥΠΟΓΕΙΟ	ΥΠΟΓΕΙΟ
Υ01	ΒΟΗΘ. ΚΙΜΑΚΟΣΤΑΣΙΟ-ΑΝΕΛΚΥΣΤΗΡΑΣ
Υ02	ΚΙΜΑΚΟΣΤΑΣΙΟ ΕΣΤΙΑΤΟΡΙΟΥ
Υ03	ΧΩΡΟΣ ΥΠΕΙΜΗΣ ΠΡΟΣΕΓΓΙΩ - ΑΠΟΛΥΤΗΡΑ
Υ04	ΠΡΟΒΛΑΜΜΟΣ ΥΠΗΡΕΣΙΑΣ
Υ05	ΔΙΑΡΟΧΟΣ
Υ06	ΚΟΥΖΙΝΑ
Υ07	ΑΒΟΥΣΑ ΕΣΤΙΑΤΟΡΙΟΥ
Υ08	ΠΡΟΒΛΑΜΜΟΣ ΑΝΕΛΚΥΣΤΗΡΑΣ
Υ09	ΧΩΡΟΣ ΥΠΕΙΜΗΣ ΑΝΩΝ - ΑΜΚ
Υ10	ΧΩΡΟΣ ΥΠΕΙΜΗΣ ΕΠΙΜΑΧΩΝ - ΑΜΚ
Υ11	ΚΥΡΙΟ ΚΙΜΑΚΟΣΤΑΣΙΟ
Υ12	ΑΥΣΗΘΗΚΗ

**ΥΠΟΜΝΗΜΑ**

- ΕΝΙΣΧΥΣΕΙΣ ΦΕΡ. ΟΡΓΑΝΙΣΜΟΥ
- ΔΙΑΤΗΡΟΥΜΕΝΑ ΦΕΡ. ΣΤΟΙΧΕΙΑ
- ΝΕΕΣ ΤΟΙΧΟΠΟΙΕΣ - ΟΠΤΟΓΛ.

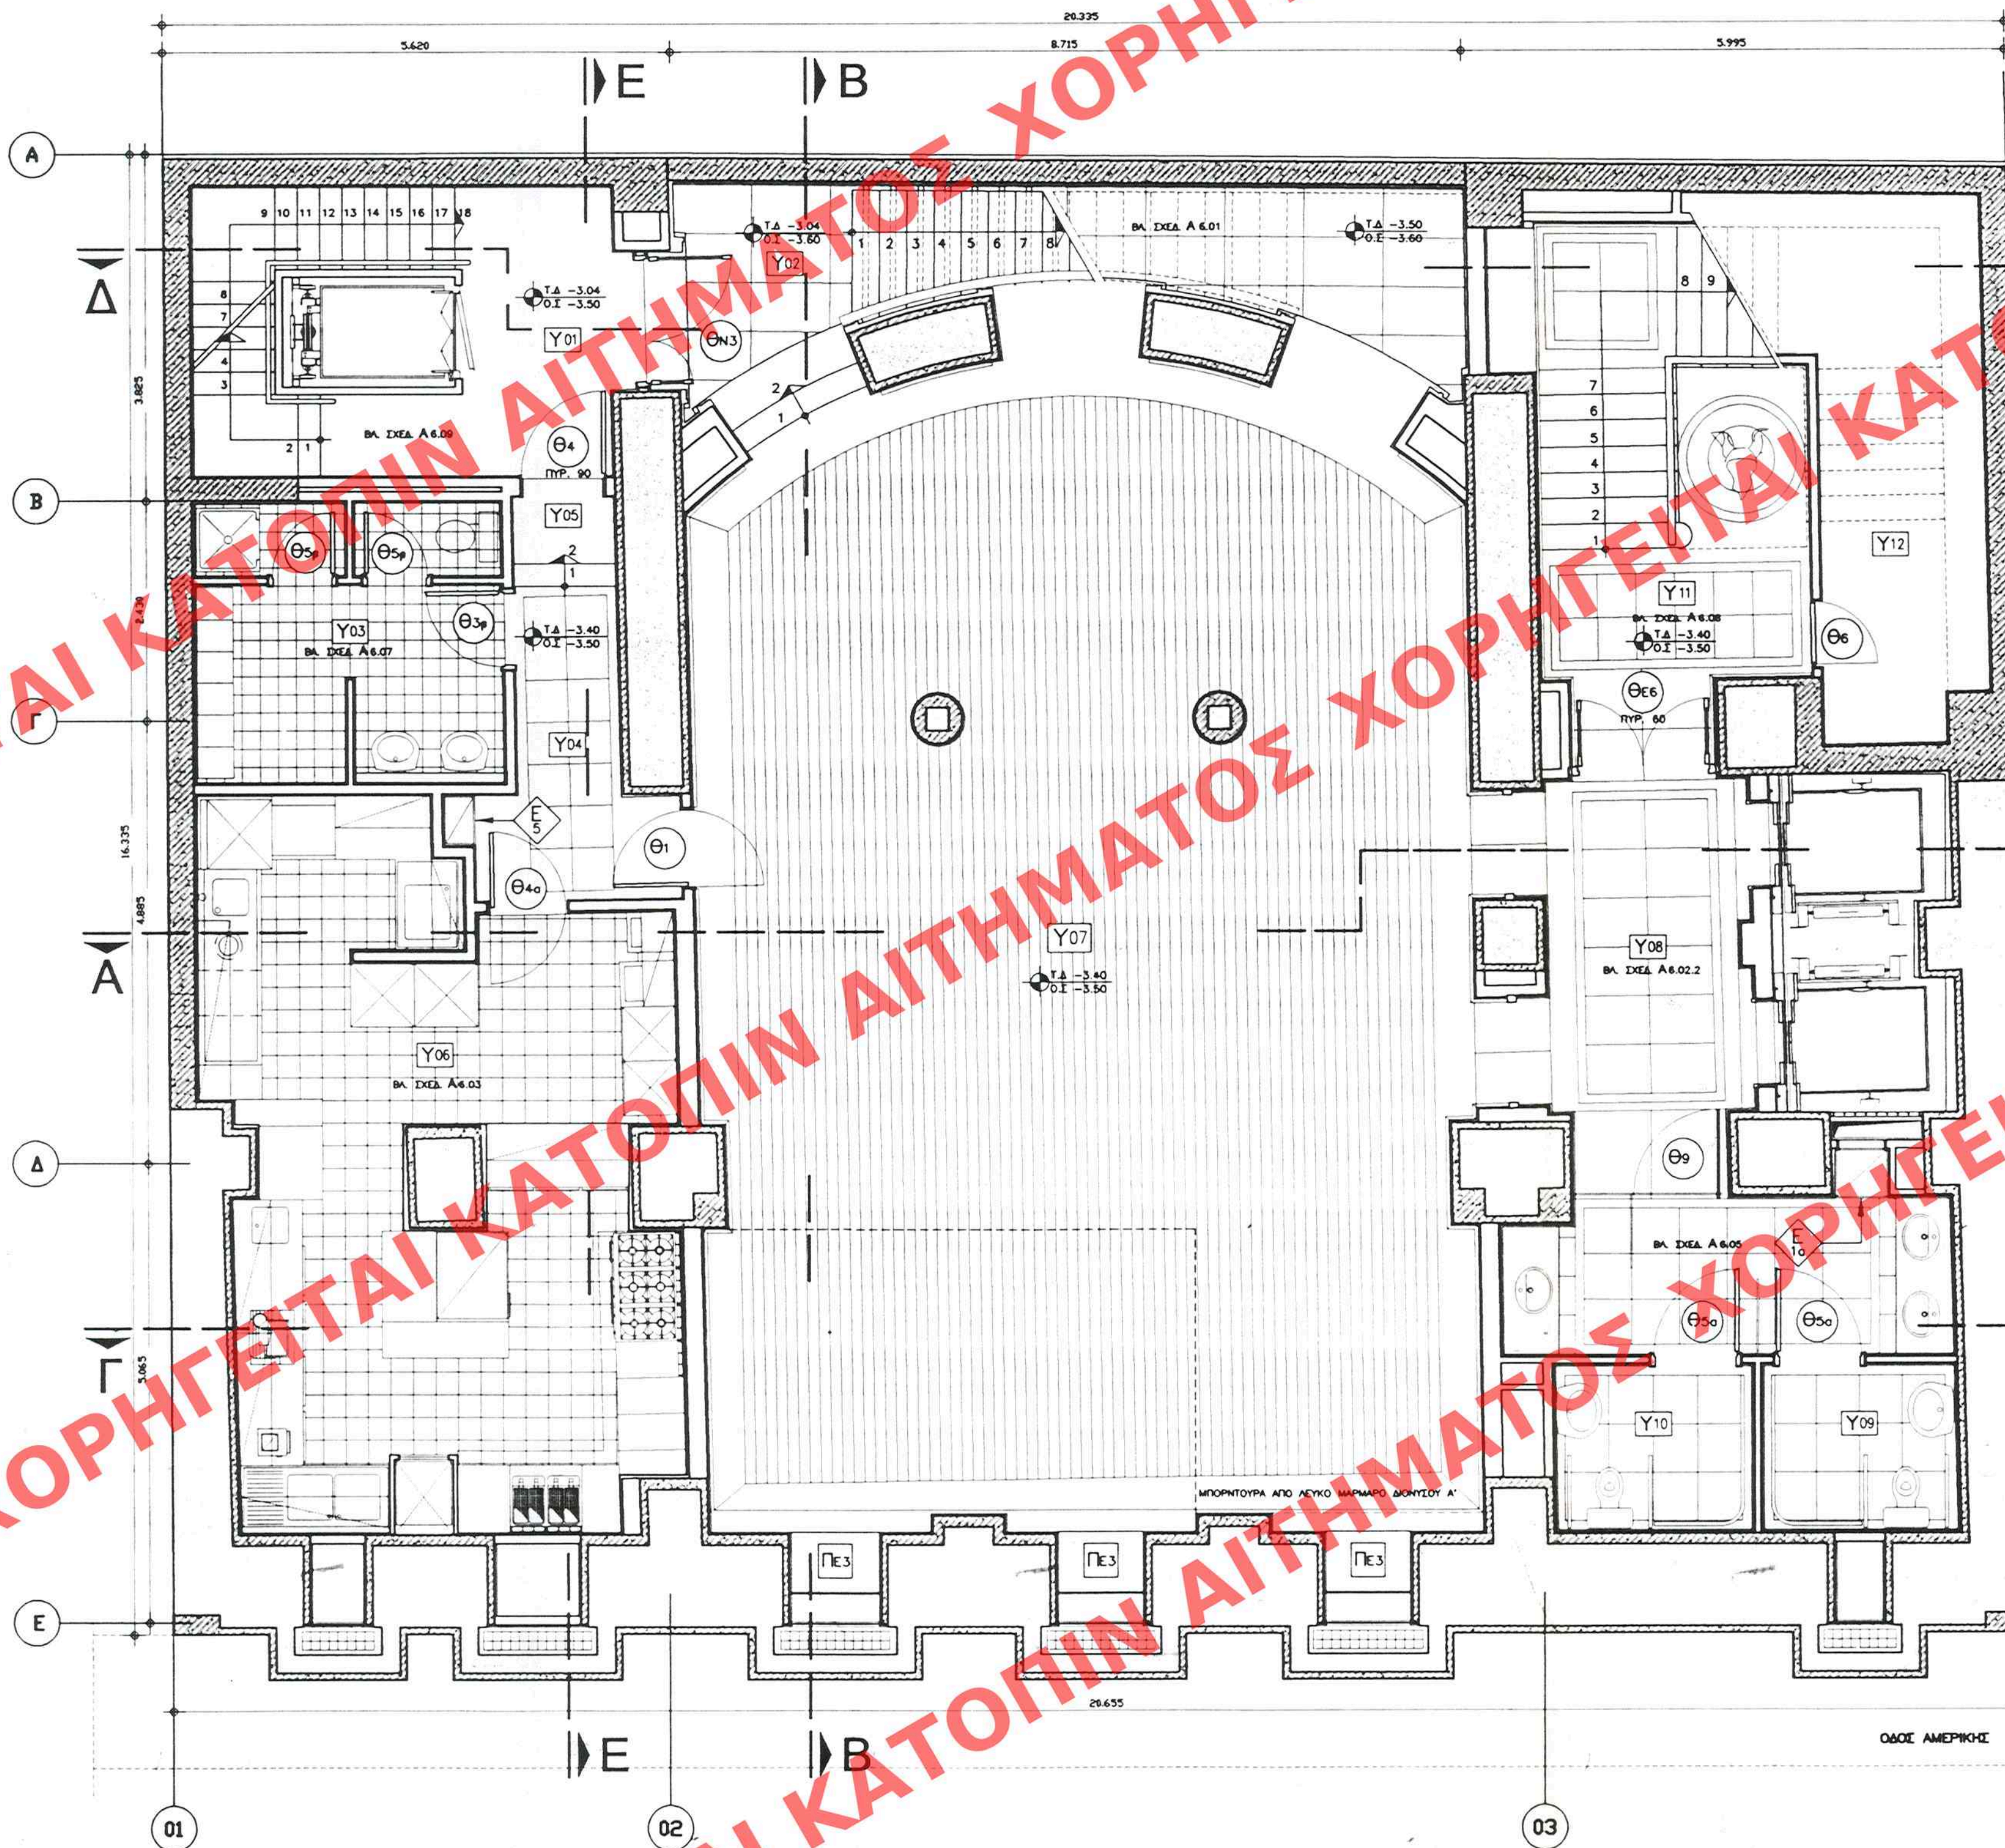

ΑΡΙΘ ΣΧΕΔΙΟΥ Γενικός  
Ειδικός  
ΕΡΜΑΡΙΩΝ Θύρες  
ΕΓΓΡΑΦΟΝ ΤΕΧΝΙΚΟ  
Φ. 361/04

67  
30 Ιανουαρίου 2004  
"Καθορισμός επιτηρησιακών ειδών και όρων 5 παραρτημάτων δήμους στο διατηρητέο κτίριο που βρίσκεται επί της οδού Αμερικής 8, εντός του σχεδιασμένου πολεοδομικού σχεδίου Αθηνών (ν. Αττικής)"  
Αθήνα 8 Ιανουαρίου 2004  
Δ/ντής  
Ι. Παναγόπουλος

ΕΛΛΗΝΙΚΗ ΔΗΜΟΚΡΑΤΙΑ  
ΥΠΟΥΡΓΕΙΟ ΠΕΡΙΒΑΛΛΟΝΤΟΣ  
ΧΩΡΟΤΑΞΙΑΣ & ΔΗΜΟΣΙΩΝ ΕΡΓΩΝ  
Δ/ΝΣΗ ΠΟΛΕΟΔΟΜΙΚΟΥ ΣΧΕΔΙΑΣΜΟΥ  
ΤΜΗΜΑ ΠΑΡΑΔΟΣΙΑΚΩΝ ΟΙΚΙΣΜΩΝ  
ΠΕΡΙΟΧΗ  
ΑΘΗΝΑ - ΑΜΕΡΙΚΗΣ 8  
ΘΕΜΑ  
ΕΙΔΙΚΟΙ ΟΡΟΙ ΔΟΜΗΣΗΣ  
ΚΤΙΡΙΟΥ ΙΔΙΟΚΤΗΣΙΑΣ Ε.Β.Ε.Α.  
ΤΙΤΛΟΣ ΣΧΕΔΙΟΥ  
ΚΑΤΩΦΗ Α' ΥΠΟΓΕΙΟΥ  
ΑΒΟΥΣΑ ΕΣΤΙΑΤΟΡΙΟΥ

Α/Α ΣΧΕΔΙΟΥ  
A 2-02  
ΚΑΜ. 1:50

Αρ. φ. 11/04  
σχ. 18