

ΠΑΡΑΤΗΡΗΣΕΙΣ

1. ΣΕ ΘΕΣΗ ΤΩΝ ΕΝΙΣΧΥΤΙΚΩΝ ΜΑΝΔΥΩΝ ΣΤΙΣ ΦΕΡΟΥΣΕΣ ΛΙΘΟΔΟΜΕΣ ΚΑΙ ΣΤΑ ΑΔΙΑΦΑΝΗ ΣΤΟΙΧΕΙΑ ΚΑΘΟΡΙΣΘΗΚΕ Η ΕΠΙΦΑΝΕΙΑ ΠΟΥ ΠΡΟΕΚΧΥΕΙ ΕΠΕΙΤΑ ΑΠΟ ΤΗΝ ΚΑΘΑΡΙΣΗ ΤΩΝ ΕΠΙΧΡΩΜΑΤΩΝ ΤΟΥΣ ΕΝΔΕΙΚΤΙΚΟΥ ΠΛΑΧΟΥΣ 5 ΕΚΤ.
2. ΓΙΑ ΤΟΝ ΚΑΘΟΡΙΣΜΟ ΤΗΣ ΤΕΧΝΙΚΗΣ ΣΤΑΘΜΗΣ ΤΩΝ ΟΡΟΦΩΝ ΕΛΗΦΘΗ ΟΣ ΔΕΞΤΕΡΑ Η ΦΙΧΤΑΜΕΝΗ ΣΤΑΘΜΗ ΛΑΓΕΡΟΥ ΤΟΥΣ ΥΠΟΛΟΓΙΣΤΑ ΑΠΟ ΤΩΝ ΥΠΑΡΧΟΝΤΑ ΑΝΕΚΥΤΗΡΑ.
3. ΣΕ ΠΑΡΟΣ ΤΩΝ ΥΦΙΣΤΑΜΕΝΩΝ ΔΑΠΕΔΩΝ ΣΕ ΟΛΟ ΤΟ ΚΤΗΡΙΟ ΕΙΣΗΓΗΘΗ ΕΚΣΤΕΝΟ ΤΩΝ 7 ΕΚΤ ΚΙ ΣΕ ΕΚ ΤΟΥΤΟΥ Ο ΤΡΟΠΟΣ ΤΟΠΟΘΕΤΗΣΗΣ ΤΩΝ ΝΕΩΝ ΠΡΟΤΕΙΝΟΜΕΝΩΝ ΘΑ ΚΑΘΟΡΙΣΤΑΙ ΤΕΛΙΚΑ ΕΠΙΤΟΥΣ ΜΕΤΑ ΤΗΝ ΑΠΟΣΤΑΣΗ ΤΩΝ ΥΦΙΣΤΑΜΕΝΩΝ.
4. ΓΙΑ ΟΛΕΣ ΤΙΣ ΕΡΓΑΣΙΕΣ ΠΟΥ ΑΦΟΡΟΥΝ ΣΤΗΝ ΑΠΟΚΑΤΑΣΤΑΣΗ-ΣΥΝΤΗΡΗΣΗ-ΑΝΑΚΑΤΑΣΤΑΣΗ ΚΑΙ ΤΩΝ ΔΙΑΤΗΡΟΥΜΕΝΩΝ ΔΙΑΚΟΣΜΗΤΙΚΩΝ ΣΤΟΙΧΕΩΝ Ο ΑΝΑΔΟΧΟΣ ΚΑΤΑΣΚΕΥΑΣΤΗΣ ΥΠΟΧΡΕΟΥΤΑΙ ΣΤΗΝ ΑΓΝΗ ΑΠΟΤΥΠΩΜΑΤΩΝ-ΕΚΜΑΓΕΙΩΝ-ΔΙΑ ΤΗΝ ΠΙΣΤΗ ΑΝΑΠΑΡΑΓΩΓΗ ΤΟΥΣ.
5. ΟΙ ΠΡΟΤΑΣΕΙΣ ΕΠΕΜΒΑΣΕΩΝ ΣΥΝΤΗΡΗΣΗΣ ΚΙ ΑΠΟΚΑΤΑΣΤΑΣΗΣ ΤΩΝ ΕΠΕΜΒΛΥΣΕΩΝ-ΕΠΙΧΡΩΜΑΤΩΝ-ΔΙΑΚΟΣΜΗΣΕΩΝ ΚΑΠΙ ΤΗΣ ΚΥΡΙΑΣ ΟΥΣΕΣ ΕΠΙ ΤΗΣ ΟΔΟΥ ΑΜΕΡΙΚΗΣ, ΘΑ ΚΑΘΟΡΙΣΤΟΥΝ ΤΕΛΙΚΑ ΕΠΙΤΟΥΣ ΣΥΜΦΩΝΑ ΜΕ ΤΙΣ ΟΔΗΓΙΕΣ-ΕΝΔΕΙΚΤΙΚΕΣ ΤΟΜΕΣ-ΚΑΙ ΛΕΠΤΟΜΕΡΕΙΕΣ ΤΗΣ ΜΕΛΕΤΗΣ.
6. ΟΙ ΑΣΟΝΕΣ 02 ΚΙ 03 ΘΑ ΚΑΘΟΡΙΣΟΥΝ ΤΙΣ ΠΕΡΑΣΕΙΣ (ΚΑΘΑΡΕΣ ΔΙΑΤΑΣΕΙΣ) ΤΟΥ ΜΕΤΑΞΥ ΤΟΥΣ ΚΥΡΙΟΥ ΧΩΡΟΥ ΚΑΘΟΣ ΚΑΙ ΤΩΝ ΕΚΑΤΕΡΩΘΕΝ ΑΥΤΟΥ. Η ΘΕΣΗ ΤΟΥΣ ΣΤΟ ΠΑΡΟΝ ΣΧΕΔΙΟ ΕΙΝΑΙ ΕΝΔΕΙΚΤΙΚΗ.
7. ΕΦΙΣΤΑΤΑΙ Η ΠΡΟΣΟΧΗ ΤΟΥ ΑΝΑΔΟΧΟΥ ΚΑΤΑΣΚΕΥΑΣΤΗ ΣΤΗΝ ΕΞΑΣΦΑΛΙΣΗ ΤΕΛΙΚΑ (ΜΕΤΑ ΤΗΝ ΚΑΤΑΣΚΕΥΗ ΤΩΝ ΕΝΙΣΧΥΤΙΚΩΝ ΜΑΝΔΥΩΝ) ΤΩΝ ΠΕΡΑΣΕΩΝ (ΕΥΘΥΓΡΑΜΜΙΣΕΩΝ) ΟΛΩΝ ΤΩΝ ΣΤΟΙΧΕΩΝ (ΤΟΙΧΟΔΟΜΩΝ, ΠΕΡΙΣΣΩΝ ΚΑΠΙ) ΚΑΙ ΚΥΡΙΑΣ ΚΑΤΑ ΤΟΥΣ ΑΣΟΝΕΣ 02 ΚΑΙ 03 ΠΟΥ ΟΡΙΖΟΥΝ ΤΗΝ ΓΕΩΜΕΤΡΙΑ ΤΟΥ ΚΥΡΙΟΥ ΧΩΡΟΥ, ΣΥΜΦΩΝΑ ΜΕ ΤΗΝ ΤΕΧΝΙΚΗ ΠΕΡΙΓΡΑΦΗ.


8. ΟΙ ΣΗΜΕΙΟΥΜΕΝΕΣ ΔΙΑΤΑΣΕΙΣ ΕΙΝΑΙ ΓΕΝΙΚΕΣ ΚΙ ΕΝΔΕΙΚΤΙΚΕΣ ΚΑΘΩΣ ΤΑ ΪΔΙΑ ΜΕΓΕΘΗ ΚΑΙ ΣΤΗΝ ΪΔΙΑ ΘΕΣΗ ΔΙΑΦΕΡΟΥΝ ΑΠΟ ΟΡΟΦΟ ΣΕ ΟΡΟΦΟ. ΕΙΔΙΚΕΣ ΔΙΑΤΑΣΕΙΣ ΑΝΑΦΕΡΟΝΤΑΙ ΣΤΑ ΣΧΕΔΙΑ ΛΕΠΤΟΜΕΡΕΩΝ ΜΕ ΚΛΙΜΑΚΑ 1:20 (ΧΩΡΟΙ ΥΠΕΙΝΗΣ, ΚΛΙΜΑΚΟΣΤΑΣΙΑ, ΚΟΥΖΙΝΕΣ, ΠΡΟΒΛΑΜΑΙΟΙ Κ.Λ.Π.).
9. ΓΙΑ ΛΕΠΤΟΜΕΡΕΙΕΣ ΕΡΜΑΡΙΩΝ ΒΛ. ΣΧΕΔ. Α 7.02 ΚΑΙ Α 8.03.1 - 2

ΠΙΝΑΚΑΣ ΧΩΡΩΝ ΚΤΙΡΙΟΥ

Β' ΟΡΟΦΟΣ	
B01	ΒΟΜΒ. ΚΛΙΜΑΚΟΣΤΑΣΙΟ-ΑΝΕΚΥΤΗΡΑΣ
B02	ΦΩΤΑΓΩΓΕΣ Η/Μ ΕΓΚΑΤΑΣΤΑΣΕΩΝ
B03	ΧΩΡΟΣ ΥΠΕΙΝΗΣ ΑΝΑΡΧΩΝ
B04	ΧΩΡΟΣ ΥΠΕΙΝΗΣ ΓΥΜΝΑΣΙΩΝ
B05	ΔΙΑΡΟΜΟΣ
B06	ΓΡΑΦΕΙΟ
B07	ΑΒΟΥΣΑ "ΜΑΡΙΑ ΚΩΝΣΤ"
B08	ΠΡΟΒΛΑΜΑΙΟ ΑΝΕΚΥΤΗΡΑΣ
B09	ΓΡΑΦΕΙΟ
B10	ΠΡΟΒΛΑΜΑΙΟ ΣΤΗΡΙΞΕΩΣ
B11	ΚΥΡΙΟ ΚΛΙΜΑΚΟΣΤΑΣΙΟ

ΥΠΟΜΝΗΜΑ

- ΕΝΙΣΧΥΣΕΙΣ ΦΕΡ. ΟΡΓΑΝΙΣΜΟΥ
- ΔΙΑΤΗΡΟΥΜΕΝΑ ΦΕΡ. ΣΤΟΙΧΕΙΑ
- ΝΕΕΣ ΤΟΙΧΟΠΟΙΗΣΕΙΣ - ΟΠΤΟΓΛ.

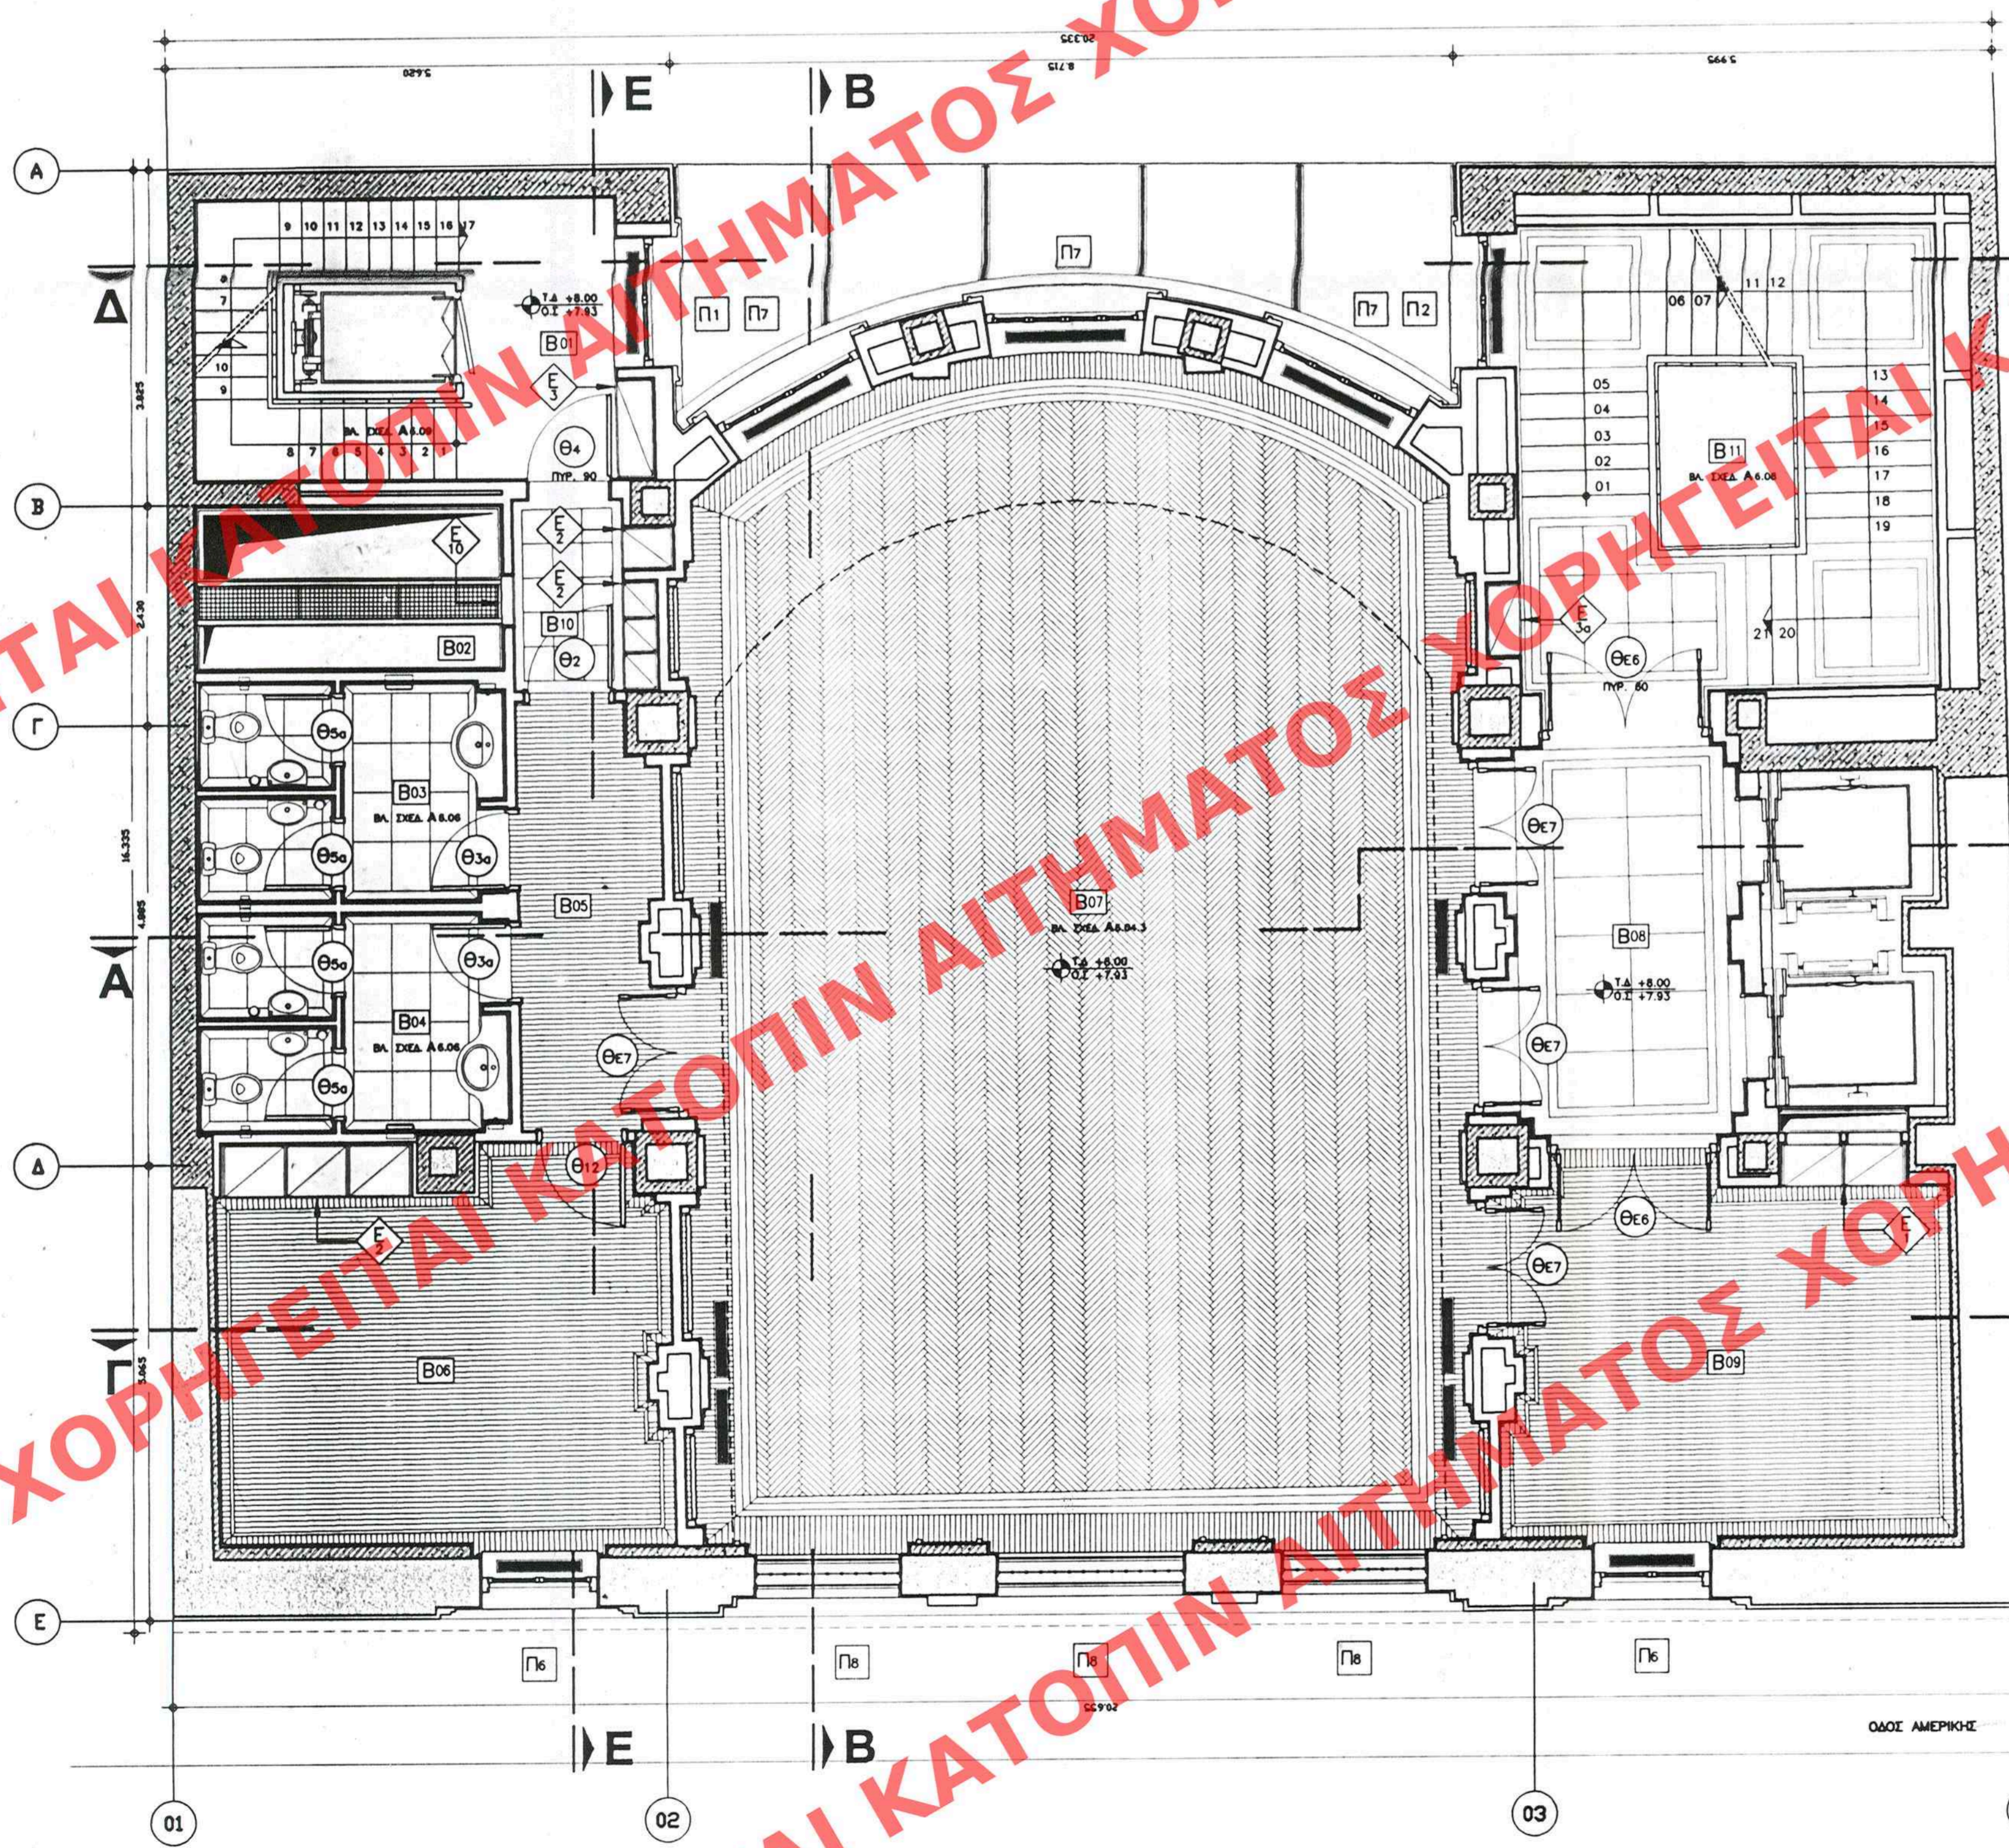

Γενικός
Ειδικός
ΕΡΜΑΡΙΩΝ
ΕΓΓΡΑΦΩΝ

ΕΛΛΗΝΙΚΗ ΔΗΜΟΚΡΑΤΙΑ
ΥΠΟΥΡΓΕΙΟ ΠΕΡΙΒΑΛΛΟΝΤΟΣ
ΧΩΡΟΤΑΞΙΑΣ & ΔΗΜΟΣΙΩΝ ΕΡΓΩΝ

Δ/ΝΣΗ ΠΟΛΕΟΔΟΜΙΚΟΥ ΣΧΕΔΙΑΣΜΟΥ
ΤΜΗΜΑ ΠΑΡΑΔΟΣΙΑΚΩΝ ΟΙΚΙΣΜΩΝ
ΠΕΡΙΟΧΗ
ΑΘΗΝΑ - ΑΜΕΡΙΚΗΣ 8

ΘΕΜΑ
ΕΙΔΙΚΟΙ ΟΡΟΙ ΔΟΜΗΣΗΣ
ΚΤΙΡΙΟΥ ΙΔΙΟΚΤΗΣΙΑΣ Ε.Β.Ε.Α.
ΤΙΤΛΟΣ ΣΧΕΔΙΟΥ
ΚΑΤΩΦΗ Β' ΟΡΟΦΟΥ
ΑΒΟΥΣΕΣ ΣΥΣΤΕΜΕΩΝ

Α/Α ΣΧΕΔΙΟΥ
A 2-05
ΚΑΜ. 1:50

67
ΤΗΣ 30/Ιανουαρίου 2004

Γ. 361/04
"Καθορισμός συμπληρωματικών ειδικών όρων & προσαρτήσεων δόμησης στο διατηρητέο κτίριο που βρίσκεται επί της οδού Αμερικής 8 εντός του συγκεκριμένου ρυθμ. σχεδίου Αθηνών (ν. Αθηνών)".
8 Ιανουαρίου 2004.
Δημ. Γ. Γεωργιάδης

Αρ. Φ. 12 Β/04
ΕΥ. 18