


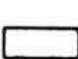

ΠΑΡΑΤΗΡΗΣΕΙΣ


1. ΣΕ ΘΕΣΗ ΤΩΝ ΕΝΔΕΥΣΤΙΚΩΝ ΜΑΝΔΥΩΝ ΣΤΙΣ ΦΕΡΟΥΣΕΣ ΛΙΘΟΔΟΜΕΣ ΚΑΙ ΣΤΑ ΛΟΙΠΑ ΦΕΡΟΝΤΑ ΣΤΟΙΧΕΙΑ ΚΑΒΟΥΡΕΘΗΚΕ Η ΕΠΙΦΑΝΕΙΑ ΠΟΥ ΠΡΟΕΚΧΥΕ ΕΠΙΕΙΤΑ ΑΠΟ ΤΗΝ ΚΑΒΟΥΡΕΣΗ ΤΩΝ ΕΠΙΧΡΙΣΜΑΤΩΝ ΤΟΥΣ ΕΝΔΕΥΣΤΙΚΟΥΣ ΠΛΑΧΥΣ 5 ΕΚΤ.
2. ΓΙΑ ΤΟΝ ΚΑΒΟΥΡΙΣΜΟ ΤΗΣ ΤΕΛΙΚΗΣ ΣΤΑΘΗΣ ΤΩΝ ΟΡΟΦΩΝ ΕΛΗΦΘΕΙ ΣΕ ΑΡΕΤΗΡΙΑ Η ΥΠΕΙΣΤΑΜΕΝΗ ΣΤΑΘΜΗ ΔΑΠΕΔΟΥ ΤΟΥΣ ΜΠΡΟΣΤΑ ΑΠΟ ΤΟΝ ΥΠΟΧΩΡΟ ΑΝΕΚΥΤΗΡΙΑ.
3. ΣΕ ΠΛΑΧΕ ΤΩΝ ΥΠΕΙΣΤΑΜΕΝΩΝ ΔΑΠΕΔΩΝ ΣΕ ΟΛΟ ΤΟ ΚΤΙΡΙΟ ΕΛΗΦΘΕ ΕΚΕΙΝΟ ΤΩΝ 7 ΕΚΤ ΚΙ ΣΕ ΕΚ ΤΟΥΤΟΥ Ο ΤΡΟΠΟΣ ΤΟΠΟΘΕΤΗΣΗΣ ΤΩΝ ΝΕΩΝ ΠΡΟΤΕΙΝΟΜΕΝΩΝ ΘΑ ΚΑΒΟΥΡΙΣΤΑ ΤΕΛΙΚΑ ΕΠΙΤΟΠΙΑ ΜΕΤΑ ΤΗΝ ΑΠΟΣΧΗΣΗ ΤΩΝ ΥΠΕΙΣΤΑΜΕΝΩΝ.
ΓΙΑ ΟΛΕΣ ΤΙΣ ΕΡΓΑΣΙΕΣ ΠΟΥ ΑΦΟΡΟΥΝ ΣΤΗΝ ΑΠΟΚΑΤΑΣΤΑΣΗ-ΕΥΝΗΤΗΡΕΝΗ-ΑΜΑΚΑΤΑΣΚΕΥΗ ΚΑΠ ΤΩΝ ΔΙΑΤΗΡΟΥΜΕΝΩΝ ΔΙΑΚΟΣΜΗΤΙΚΩΝ ΣΤΟΙΧΕΙΩΝ Ο ΑΝΑΔΟΧΟΣ ΚΑΤΑΣΚΕΥΑΣΤΗΣ ΥΠΟΧΡΕΟΥΤΑΙ ΣΤΗΝ ΑΜΜΗ ΑΠΟΤΥΠΩΜΑΤΩΝ-ΕΚΜΑΓΕΙΩΝ-ΔΙΑ ΤΗΝ ΠΙΣΤΗ ΑΝΑΓΡΑΦΗ ΤΟΥΣ.
4. ΟΙ ΠΡΟΤΑΣΙΕΣ ΕΠΕΜΒΑΣΕΩΝ ΣΥΝΤΗΡΗΣΗΣ ΚΙ ΑΠΟΚΑΤΑΣΤΑΣΗΣ ΤΩΝ ΕΠΕΝΔΥΣΕΩΝ-ΕΠΙΧΡΙΣΜΑΤΩΝ-ΔΙΑΚΟΣΜΗΣΕΩΝ ΚΑΠ. ΤΗΣ ΚΥΡΙΑΣ ΟΡΟΦΗΣ ΕΠΙ ΤΗΣ ΟΔΟΥ ΑΜΕΡΙΚΗΣ, ΘΑ ΚΑΒΟΥΡΙΣΤΟΥΝ ΤΕΛΙΚΑ ΕΠΙΤΟΠΙΑ ΣΥΜΦΩΝΑ ΜΕ ΤΙΣ ΟΔΗΓΙΕΣ-ΕΝΔΕΙΚΤΙΚΕΣ ΤΟΜΕΣ-ΚΑΙ ΛΕΠΤΟΜΕΡΕΙΕΣ ΤΗΣ ΜΕΛΕΤΗΣ.
5. ΟΙ ΑΣΟΝΕΣ 02 ΚΙ 03 ΘΑ ΚΑΒΟΥΡΙΣΟΥΝ ΤΙΣ ΠΕΡΑΣΕΙΣ (ΚΑΒΑΡΕΙΣ ΔΙΑΣΤΑΣΕΙΣ) ΤΟΥ ΜΕΤΑΞΥ ΤΟΥΣ ΚΥΡΙΟΥ ΧΩΡΟΥ ΚΑΘΩΣ ΚΑΙ ΤΩΝ ΕΚΑΤΕΡΩΒΕΝ ΑΥΤΟΥ. Η ΘΕΣΗ ΤΟΥΣ ΣΤΟ ΠΑΡΩΝ ΣΧΕΔΙΟ ΕΙΝΑΙ ΕΝΔΕΙΚΤΙΚΗ.
6. ΕΦΙΣΤΑΤΑΙ Η ΠΡΟΣΟΧΗ ΤΟΥ ΑΝΑΔΟΧΟΥ ΚΑΤΑΣΚΕΥΑΣΤΗ ΣΤΗΝ ΕΞΑΞΩΜΑΤΩΣ ΤΕΛΙΚΑ (ΜΕΤΑ ΤΗΝ ΚΑΤΑΣΚΕΥΗ ΤΩΝ ΕΝΔΕΥΣΤΙΚΩΝ ΜΑΝΔΥΩΝ) ΤΩΝ ΠΕΡΑΣΕΩΝ (ΕΥΦΥΤΡΑΜΜΙΣΕΩΝ) ΟΜΩΣ ΤΩΝ ΣΤΟΙΧΕΙΩΝ (ΤΟΙΧΟΔΟΜΩΝ, ΠΕΡΙΣΣΩΝ ΚΑΠ) ΚΑΙ ΚΥΡΙΩΣ ΚΑΤΑ ΤΟΥΣ ΑΣΟΝΕΣ 02 ΚΑΙ 03 ΠΟΥ ΟΡΙΖΟΥΝ ΤΗΝ ΓΕΩΜΕΤΡΙΑ ΤΟΥ ΚΥΡΙΟΥ ΧΩΡΟΥ, ΣΥΜΦΩΝΑ ΜΕ ΤΗΝ ΤΕΧΝΙΚΗ ΠΕΡΙΓΡΑΦΗ.
7. ΟΙ ΣΗΜΕΙΟΥΜΕΝΕΣ ΔΙΑΣΤΑΣΕΙΣ ΕΙΝΑΙ ΓΕΝΙΚΕΣ ΚΙ ΕΝΔΕΙΚΤΙΚΕΣ ΚΑΘΩΣ ΤΑ ΨΑ ΜΕΤΕΩΡΗ ΚΑΙ ΣΤΗΝ ΨΑ ΘΕΣΗ ΔΙΑΦΕΡΟΥΝ ΑΠΟ ΟΡΟΦΟ ΣΕ ΟΡΟΦΟ. ΕΙΔΙΚΕΣ ΔΙΑΣΤΑΣΕΙΣ ΑΝΑΦΕΡΟΝΤΑΙ ΣΤΑ ΣΧΕΔΙΑ ΛΕΠΤΟΜΕΡΕΙΩΝ ΜΕ ΚΑΜΑΚΑ 1:20 (ΧΩΡΟΙ ΥΓΙΕΙΝΗΣ, ΚΑΜΑΚΟΤΑΣΙΑ, ΚΟΥΖΙΝΕΣ, ΠΡΟΒΑΛΛΟΜΟΙ Κ.Α.Π.).
8. ΓΙΑ ΛΕΠΤΟΜΕΡΕΙΕΣ ΕΡΜΑΡΙΩΝ ΒΛ. ΣΧΕΔ. Α.7.02 ΚΑΙ Α.8.03.1 - 2

ΠΙΝΑΚΑΣ ΧΩΡΩΝ ΚΤΙΡΙΟΥ

Γ ΟΡΟΦΟΣ	
Γ 01	ΒΟΗΘ. ΚΑΜΑΚΟΤΑΣΙΑ-ΑΝΕΚΥΤΗΡΙΑ
Γ 02	ΚΟΥΖΙΝΕΣ Η/Μ ΕΓΚΑΤΑΣΤΑΣΕΩΝ
Γ 03	ΧΩΡΟΣ ΥΓΙΕΙΝΗΣ ΑΜΑΡΩΝ
Γ 04	ΧΩΡΟΣ ΥΓΙΕΙΝΗΣ ΓΥΜΝΑΣΙΩΝ
Γ 05	ΔΙΑΦΟΡΩΣ
Γ 06	ΓΡΑΦΕΙΟ ΧΩΡΟΣ ΕΛΕΓΧΟΥ
Γ 07	ΑΒΟΥΣΑ ΠΑΡΑ ΚΑΛΩΣ - ΕΙΣΕΙΤΗ
Γ 08	ΠΡΟΒΑΛΛΟΜΟ ΑΝΕΚΥΤΗΡΙΑ
Γ 09	ΓΡΑΦΕΙΟ
Γ 10	ΠΡΟΒΑΛΛΟΜΟ ΥΠΗΡΕΣΙΑΣ
Γ 11	ΥΠΟ ΚΑΜΑΚΟΤΑΣΙΑ

ΥΠΟΜΝΗΜΑ

-  ΕΝΙΣΧΥΣΙΣ ΦΕΡ. ΟΡΓΑΝΙΣΜΟΥ
-  ΔΙΑΤΗΡΟΥΜΕΝΑ ΦΕΡ. ΣΤΟΙΧΕΙΑ
-  ΝΕΕΣ ΤΟΙΧΟΠΟΙΗΣ. - ΟΠΤΟΦ.

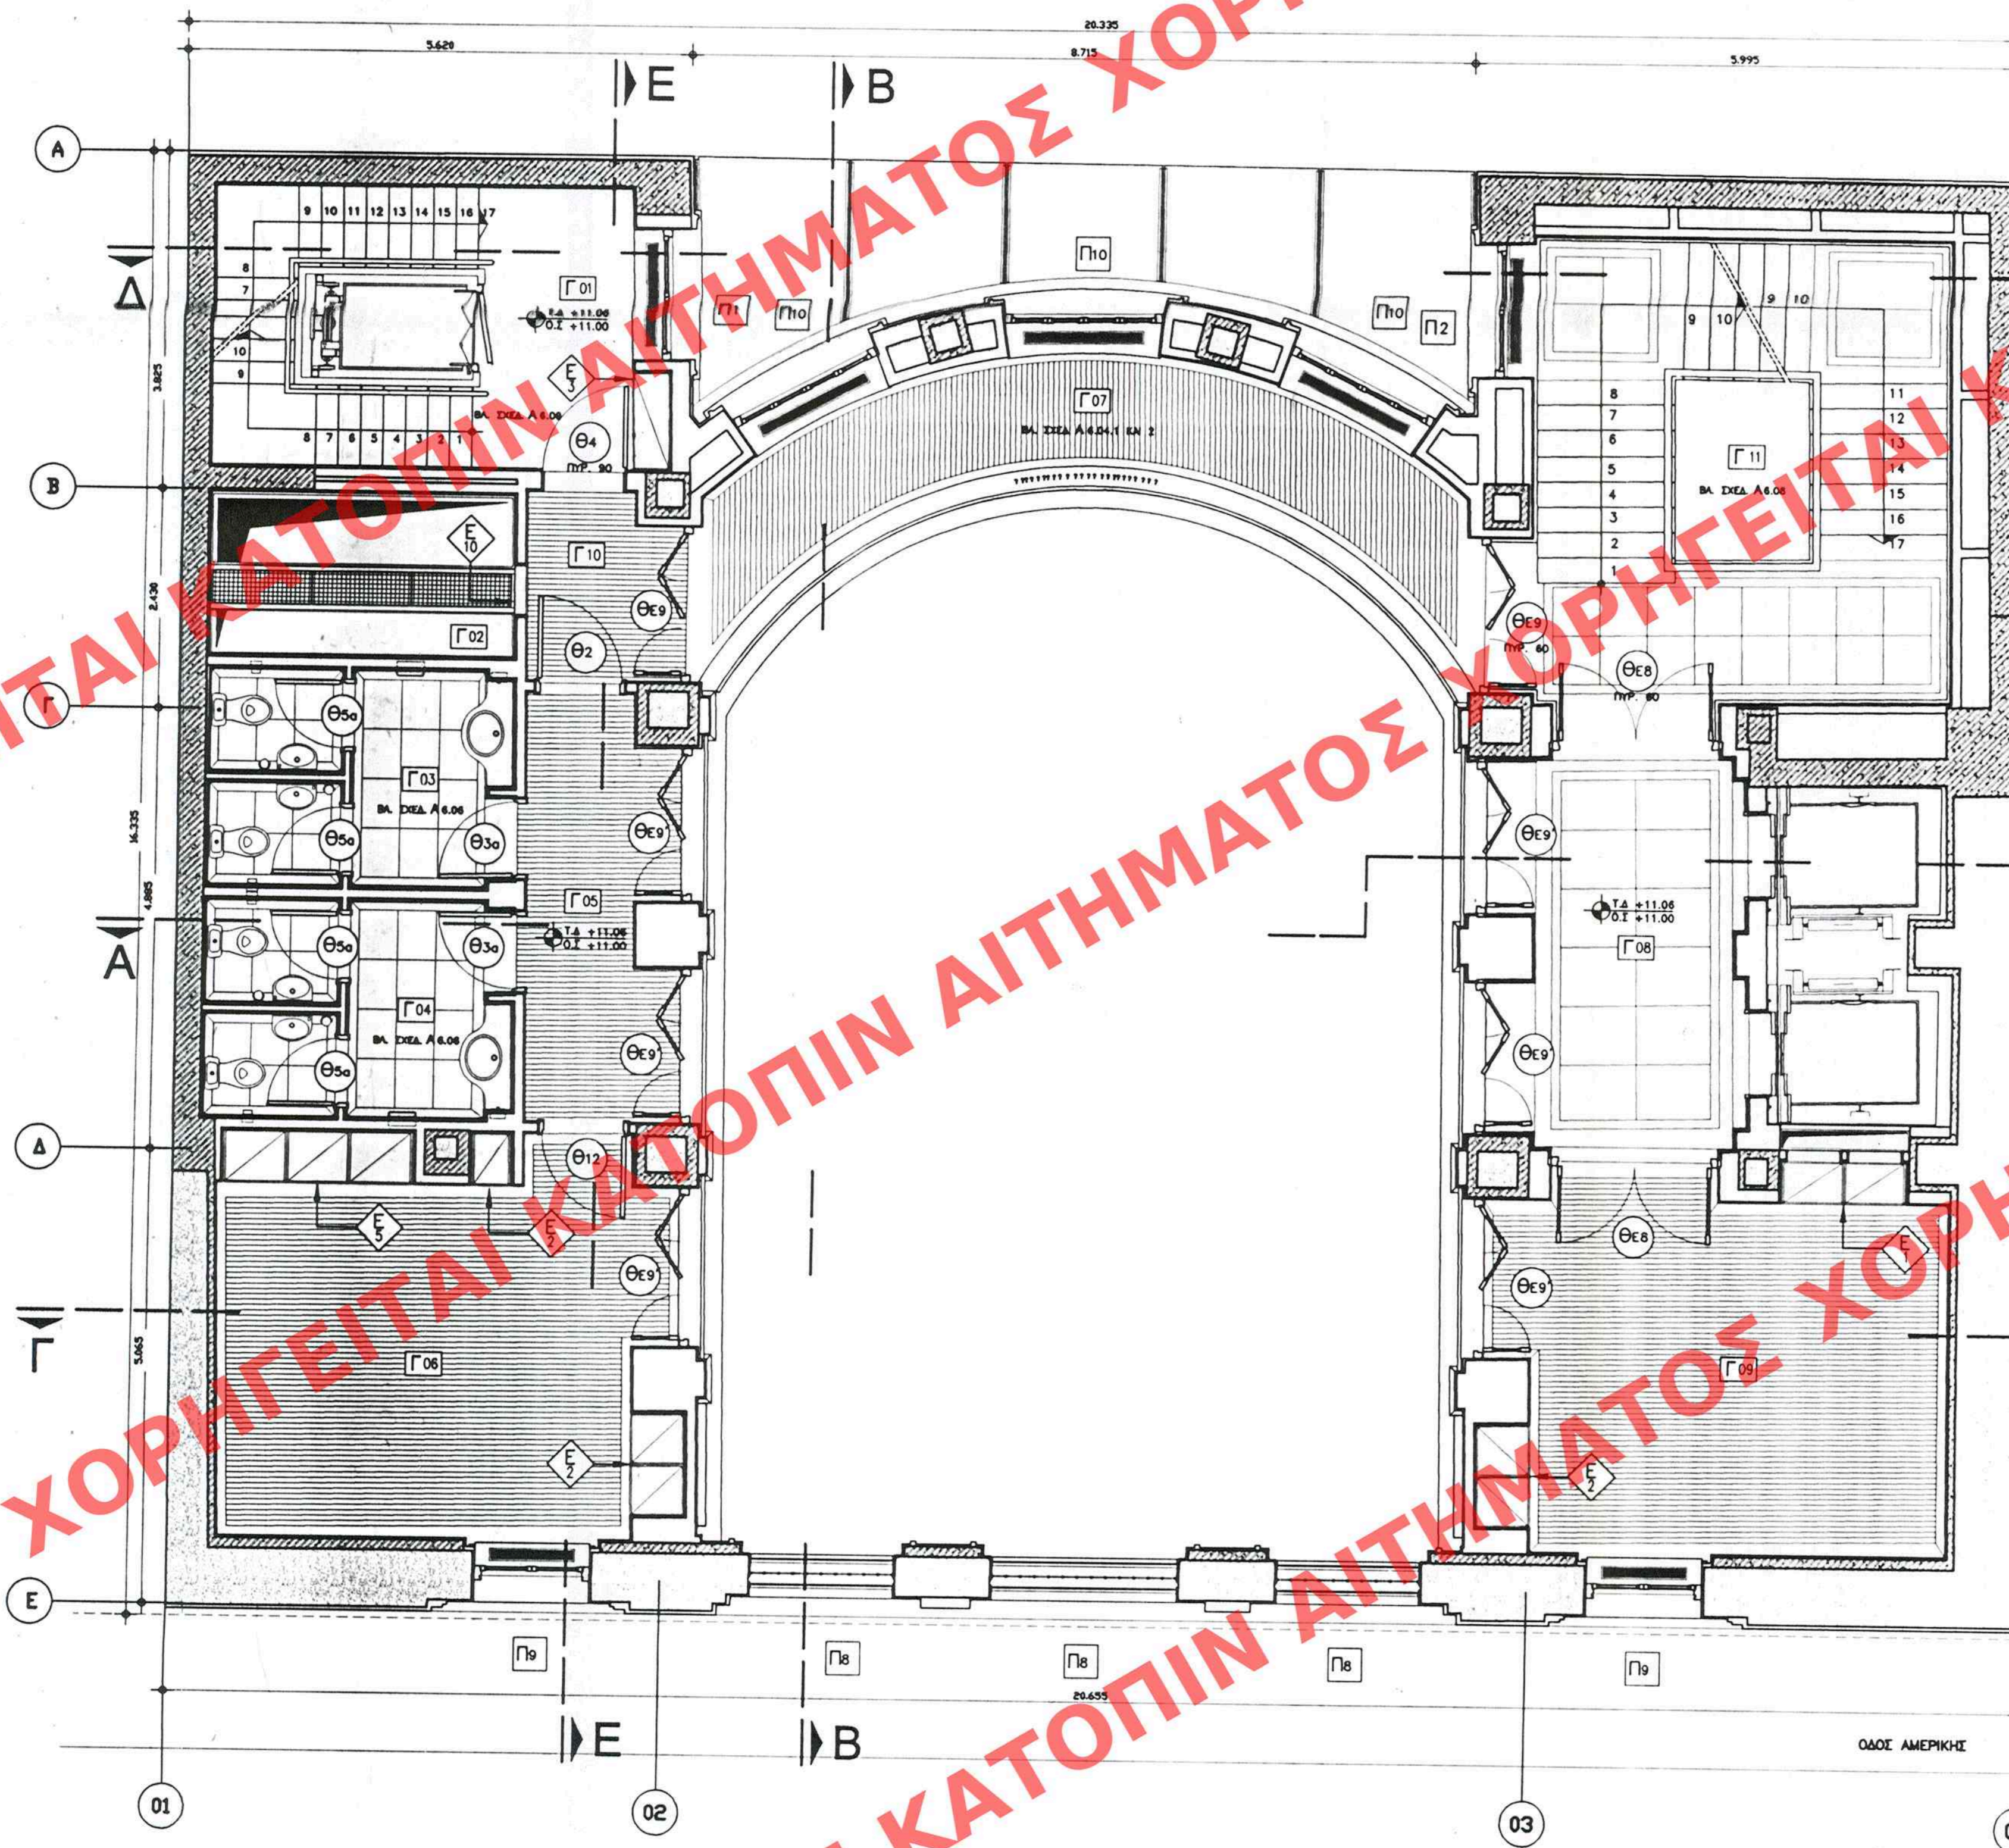

ΑΡΙΘ ΣΧΕΔΙΟΥ	Γενικός
	Ειδικός
ΕΡΜΑΡΙΩΝ	Θυρίδες
ΕΓΓΡΑΦΩΝ	Αριθ. Πρωτ.
	Θυρίδες

ΕΦΗΜΕΡΙΔΑ ΤΗΣ ΚΥΒΕΡΝΗΣΕΩΣ 67
 ΤΗΣ 30/Ιανουαρίου 2004

ΚΑΤΩΦΗ Γ' ΟΡΟΦΟΥ
 ΕΙΣΕΙΤΗ ΑΒΟΥΣΑΣ ΕΚΜΑΓΕΙΩΝ
 Γ. 361/04
 Καθριετοί ευ-πληρωματιών ειδί-
 κων όρων 5-περιουρητών δόμησης στο
 διατηρητέο κτίριο που βρίσκεται επί της
 οδού Αμερικής 8, ετος του συγκεκριμένου
 ρυθού: σχεδίου Αθηνών (γ. Αστιακός)
 8 Ιανουαρίου 2004
 Γ. Γαλακτοπούλου

ΕΛΛΗΝΙΚΗ ΔΗΜΟΚΡΑΤΙΑ
 ΥΠΟΥΡΓΕΙΟ ΠΕΡΙΒΑΛΛΟΝΤΟΣ
 ΧΩΡΟΤΑΞΙΑΣ & ΔΗΜΟΣΙΩΝ ΕΡΓΩΝ

Δ/ΝΣΗ ΠΟΛΕΟΔΟΜΙΚΟΥ ΣΧΕΔΙΑΣΜΟΥ
 ΤΜΗΜΑ ΠΑΡΑΔΟΣΙΑΚΩΝ ΟΙΚΙΣΜΩΝ

ΠΕΡΙΟΧΗ
 ΑΘΗΝΑ - ΑΜΕΡΙΚΗΣ 8

ΘΕΜΑ
 ΕΙΔΙΚΟΙ ΟΡΟΙ ΔΟΜΗΣΗΣ
 ΚΤΙΡΙΟΥ ΙΔΙΟΚΤΗΣΙΑΣ Ε.Β.Ε.Α.

ΤΙΤΛΟΣ ΣΧΕΔΙΟΥ
 ΚΑΤΩΦΗ Γ' ΟΡΟΦΟΥ
 ΕΙΣΕΙΤΗ ΑΒΟΥΣΑΣ ΕΚΜΑΓΕΙΩΝ

Α/Α ΣΧΕΔΙΟΥ
A 2-06

ΚΑΜ. 1:50

Αρ.φ. 11B/04
 ΣΧ. 18