

ΠΑΡΑΤΗΡΗΣΕΙΣ

1. ΟΣ ΒΕΣΗ ΤΩΝ ΕΝΙΣΧΥΤΙΚΩΝ ΜΑΝΔΥΩΝ ΣΤΙΣ ΦΕΡΟΥΣΕΣ ΛΙΘΟΣΜΕΣ ΚΑΙ ΣΤΑ ΛΟΓΙΑ ΦΕΡΟΝΤΑ ΣΤΟΙΧΕΙΑ ΚΑΘΟΡΙΣΘΗΚΕ Η ΕΠΙΦΑΝΕΙΑ ΠΟΥ ΠΡΟΕΚΥΒΕ ΕΠΙΤΑ ΑΠΟ ΤΗΝ ΚΑΒΑΡΕΣΗ ΤΩΝ ΕΠΙΧΡΙΣΜΑΤΩΝ ΤΟΥΣ ΕΝΔΕΙΚΤΙΚΟΥ ΠΛΑΘΟΥΣ 5 ΕΚΤ.
2. ΓΙΑ ΤΟΝ ΚΑΘΟΡΙΣΜΟ ΤΗΣ ΤΕΛΙΚΗΣ ΣΤΑΘΜΗΣ ΤΩΝ ΟΡΩΦΩΝ ΕΛΗΦΘΕΙ ΟΣ ΑΝΕΥΡΑ Η ΥΚΕΤΑΜΕΝΗ ΣΤΑΘΜΗ ΔΑΠΕΔΟΥ ΤΟΥΣ ΜΠΡΟΣΤΑ ΑΠΟ ΤΩΝ ΥΠΑΡΧΟΝΤΑ ΑΝΕΛΥΨΗΤΗΡΑ.
3. ΟΣ ΠΛΑΚΕΣ ΤΩΝ ΥΚΕΤΑΜΕΝΩΝ ΔΑΠΕΔΩΝ ΣΕ ΟΛΟ ΤΟ ΚΤΙΡΙΟ ΕΛΗΦΘΕΙ ΕΚΕΙΝΟ ΤΩΝ 7 ΕΚΤ ΚΙ ΟΣ ΕΚ ΤΟΥΤΟΥ Ο ΤΡΟΠΟΣ ΤΟΠΟΘΕΤΗΣΗΣ ΤΩΝ ΝΕΩΝ ΠΡΟΤΕΙΝΟΜΕΝΩΝ ΘΑ ΚΑΘΟΡΙΣΤΑΙ ΤΕΛΙΚΑ ΕΠΙΤΟΠΙΟ ΜΕΤΑ ΤΗΝ ΑΠΟΣΤΑΣΗ ΤΩΝ ΥΚΕΤΑΜΕΝΩΝ.
4. ΓΙΑ ΟΛΕΣ ΤΙΣ ΕΡΓΑΣΙΕΣ ΠΟΥ ΑΦΟΡΟΥΝ ΣΤΗΝ ΑΠΟΚΑΤΑΣΤΑΣΗ-ΣΥΝΤΗΡΗΣΗ-ΑΝΑΚΑΤΑΣΤΡΟΦΗ ΚΑΙ ΤΩΝ ΔΙΑΤΗΡΟΥΜΕΝΩΝ ΔΙΑΚΟΣΜΗΤΙΚΩΝ ΣΤΟΙΧΕΙΩΝ Ο ΑΝΑΔΟΧΟΣ ΚΑΤΑΣΚΕΥΑΣΤΗΣ ΥΠΟΧΡΕΟΥΤΑΙ ΣΤΗΝ ΑΜΜΗ ΑΠΟΤΥΠΩΜΑΤΩΝ-ΕΚΜΑΓΕΤΩΝ-ΔΙΑ ΤΗΝ ΠΙΣΤΗ ΑΝΑΠΑΡΑΓΩΓΗ ΤΟΥΣ.
5. ΟΙ ΠΡΟΤΑΣΕΙΣ ΕΠΕΜΒΑΣΕΩΝ ΣΥΝΤΗΡΗΣΗΣ ΚΙ ΑΠΟΚΑΤΑΣΤΑΣΗΣ ΤΩΝ ΕΠΕΜΒΑΣΕΩΝ-ΕΠΙΧΡΙΣΜΑΤΩΝ-ΔΙΑΚΟΣΜΗΤΩΝ ΚΑΙ ΤΗΣ ΚΥΡΙΑΣ ΟΡΟΦΗΣ ΕΠΙ ΤΗΣ ΟΔΟΥ ΑΜΕΡΙΚΗΣ, ΘΑ ΚΑΘΟΡΙΣΤΟΥΝ ΤΕΛΙΚΑ ΕΠΙΤΟΠΙΟΥ ΣΥΜΦΩΝΑ ΜΕ ΤΙΣ ΟΗΓΙΕΣ-ΕΝΔΕΙΚΤΙΚΕΣ ΤΟΜΕΣ-ΚΑΙ ΛΕΠΤΟΜΕΡΕΙΕΣ ΤΗΣ ΜΕΛΕΤΗΣ.
6. ΟΙ ΑΣΟΝΕΣ 02 ΚΙ 03 ΘΑ ΚΑΘΟΡΙΣΤΟΥΝ ΤΙΣ ΠΕΡΑΣΕΙΣ (ΚΑΒΑΡΕΣ ΔΙΑΤΑΣΕΙΣ) ΤΟΥ ΜΕΤΑΣΥ ΤΟΥΣ ΚΥΡΙΟΥ ΧΩΡΟΥ ΚΑΘΩΣ ΚΑΙ ΤΩΝ ΕΚΑΤΕΡΩΒΩΝ ΑΥΤΟΥ. Η ΒΕΣΗ ΤΟΥΣ ΣΤΟ ΠΑΡΟΝ ΣΧΕΔΙΟ ΕΙΝΑΙ ΕΝΔΕΙΚΤΙΚΗ.
7. ΕΦΙΣΤΑΤΑΙ Η ΠΡΟΣΟΧΗ ΤΟΥ ΑΝΑΔΟΧΟΥ ΚΑΤΑΣΚΕΥΑΣΤΗ ΣΤΗΝ ΕΞΑΣΦΑΛΙΣΗ ΤΕΛΙΚΑ (ΜΕΤΑ ΤΗΝ ΚΑΤΑΣΚΕΥΗ ΤΩΝ ΕΝΙΣΧΥΤΙΚΩΝ ΜΑΝΔΥΩΝ) ΤΩΝ ΠΕΡΑΣΕΩΝ (ΕΥΒΥΤΡΑΜΜΙΣΕΩΝ) ΟΛΩΝ ΤΩΝ ΣΤΟΙΧΕΙΩΝ (ΤΟΙΧΩΔΩΜΩΝ, ΠΕΙΣΩΝ ΚΑΙ) ΚΑΙ ΚΥΡΙΩΣ ΚΑΤΑ ΤΟΥΣ ΑΣΟΝΕΣ 02 ΚΑΙ 03 ΠΟΥ ΟΡΙΖΟΥΝ ΤΗΝ ΓΕΩΜΕΤΡΙΑ ΤΟΥ ΚΥΡΙΟΥ ΧΩΡΟΥ, ΣΥΜΦΩΝΑ ΜΕ ΤΗΝ ΤΕΧΝΙΚΗ ΠΕΡΙΓΡΑΦΗ.

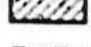
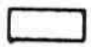

8. ΟΙ ΣΗΜΕΙΩΜΕΝΕΣ ΔΙΑΤΑΣΕΙΣ ΕΙΝΑΙ ΓΕΝΙΚΕΣ ΚΙ ΕΝΔΕΙΚΤΙΚΕΣ ΚΑΘΩΣ ΤΑ ΪΔΙΑ ΜΕΓΕΘΗ ΚΑΙ ΣΤΗΝ ΪΔΙΑ ΒΕΣΗ ΔΙΑΦΕΡΟΥΝ ΑΠΟ ΟΡΟΦΟ ΣΕ ΟΡΟΦΟ. ΕΙΔΙΚΕΣ ΔΙΑΤΑΣΕΙΣ ΑΝΑΦΕΡΟΝΤΑΙ ΣΤΑ ΣΧΕΔΙΑ ΛΕΠΤΟΜΕΡΕΙΩΝ ΜΕ ΚΛΙΜΑΚΑ 1:20 (ΧΩΡΟΙ ΥΓΙΕΝΗΣ, ΚΑΜΜΑΚΟΤΑΣΙΑ, ΚΟΥΖΙΝΕΣ, ΠΡΟΓΡΑΜΜΑΙΟΥ Κ.Λ.Π.)

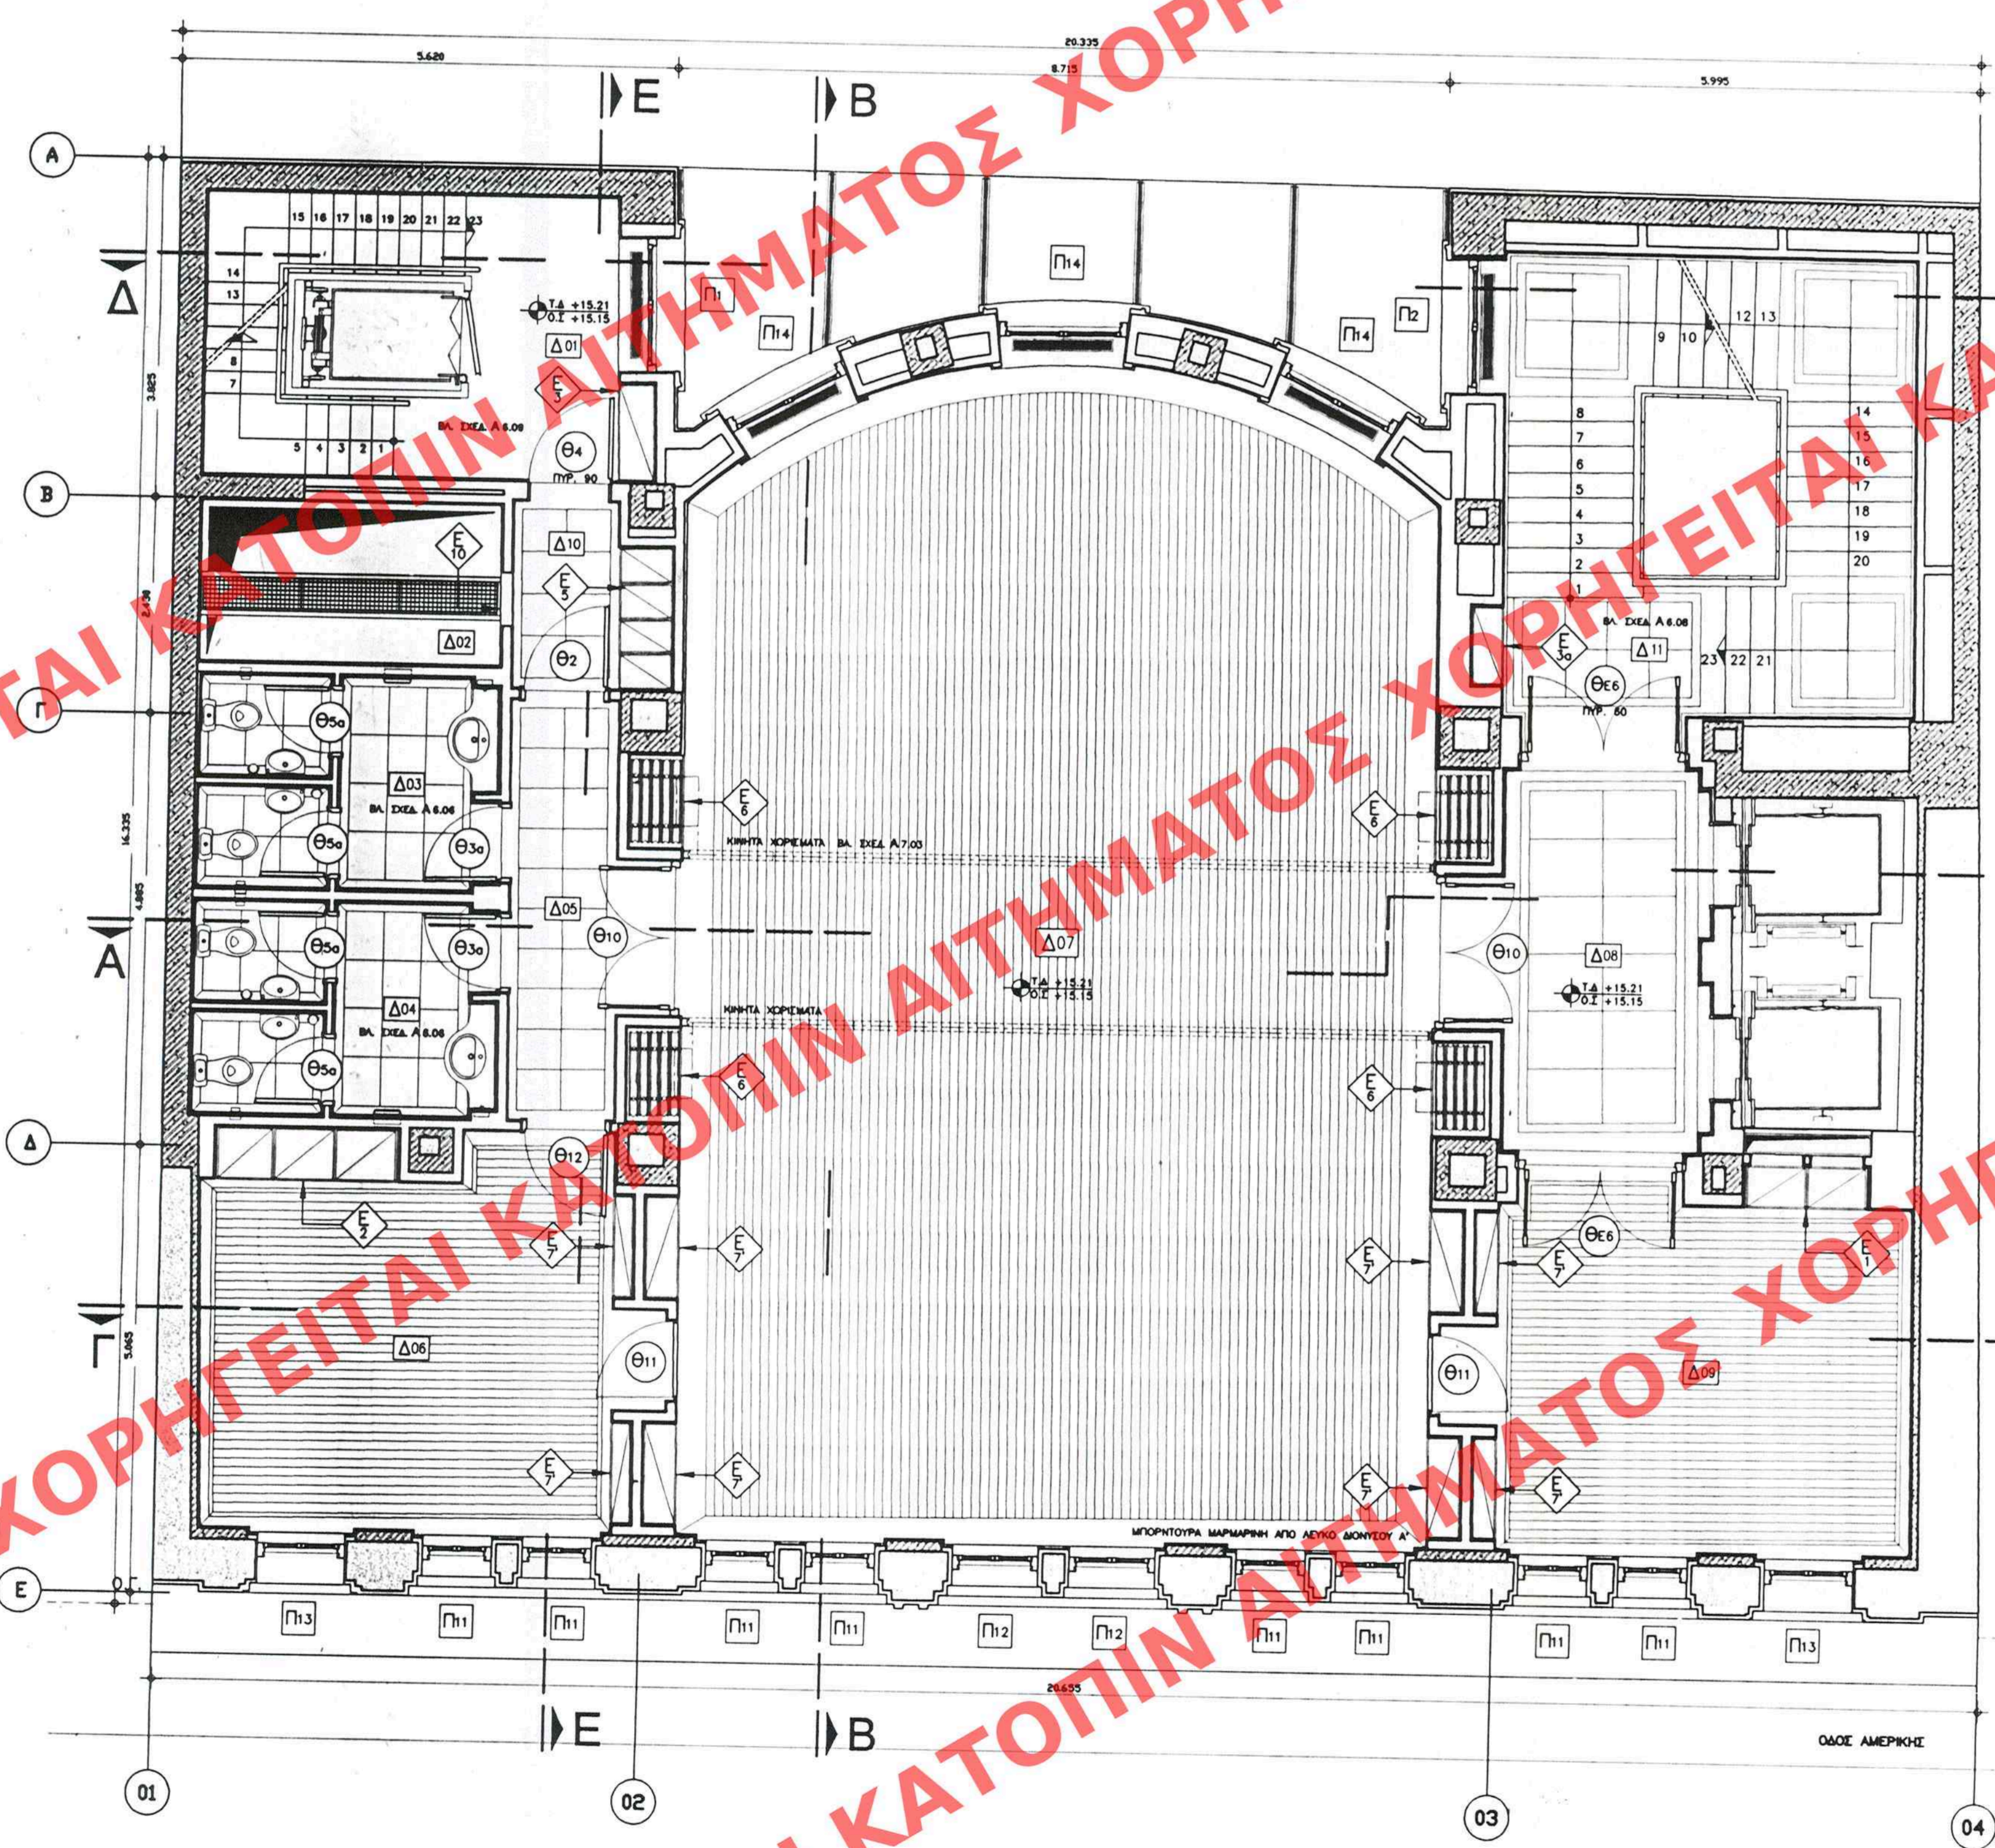
9. ΓΙΑ ΛΕΠΤΟΜΕΡΕΙΕΣ ΕΡΜΑΡΚΩΝ ΒΛ. ΣΧΕΔ. Α 7.02 ΚΑΙ Α 8.03.1 - 2

ΠΙΝΑΚΑΣ ΧΩΡΩΝ ΚΤΙΡΙΟΥ

ΥΠΟΓΕΙΟ	
Δ01	ΒΟΗΘ. ΚΑΜΜΑΚΟΤΑΣΙΟ - ΑΝΕΛΥΨΗΤΗΡΑΣ
Δ02	ΒΟΗΘ. ΟΡΟΣ Η/Μ ΕΠΙΚΑΤΑΣΤΑΣΕΩΝ
Δ03	ΧΩΡΟΣ ΥΓΙΕΝΗΣ ΑΝΔΡΩΝ
Δ04	ΧΩΡΟΣ ΥΓΙΕΝΗΣ ΓΥΝΑΙΚΩΝ
Δ05	ΔΙΑΒΡΩΜΟΣ
Δ06	ΓΡΑΦΕΙΟ
Δ07	ΑΒΟΥΤΑ ΣΥΝΑΡΧΗΣΕΩΝ
Δ08	ΠΡΟΓΡΑΜΜΑΙΟΣ ΑΝΕΛΥΨΗΤΗΡΑΣ
Δ09	ΓΡΑΦΕΙΟ
Δ10	ΠΡΟΓΡΑΜΜΑΙΟΣ ΥΠΕΡΒΑΣΕΩΣ
Δ11	ΚΤΙΡΙΟ ΚΑΜΜΑΚΟΤΑΣΙΟΥ

ΥΠΟΜΝΗΜΑ

-  ΕΝΙΣΧΥΣΕΙΣ ΦΕΡ. ΟΡΓΑΝΙΣΜΟΥ Α 11.1
-  ΔΙΑΤΗΡΟΥΜΕΝΑ ΦΕΡ. ΣΤΟΙΧΕΙΑ
-  ΝΕΕΣ ΤΟΙΧΟΠΟΙΗΣ. ΟΠΤΟΛ.



ΑΡΧΙΤΕΚΤΟΝΙΚΟ ΣΧΕΔΙΟ
ΕΡΜΑΡΚΙΟ
ΕΓΓΡΑΦΗ Δ.Α.Π. Π.Α.Π.
ΕΥΛΟΓ. Φ.Α.Κ.

ΔΕΛΤΙΟ ΣΧΕΔΙΟΥ
ΑΡΧΙΤΕΚΤΟΝΙΚΟ ΣΧΕΔΙΟ
ΑΡΧΙΤΕΚΤΟΝΟΣ
ΑΡΧΙΤΕΚΤΟΝΟΣ
ΑΡΧΙΤΕΚΤΟΝΟΣ

ΜΕΤΡΩΝ ΚΑΙ ΕΠΙΣΤΡΟΦΩΝ
Γ. 361/04
"Καθάρσεις ευχρηστικωτικών ειδ-
κων ορων & προαγωγών οδών κτιριου
που βρισκεται επι της οδου Αμερικης 8
στης του συγκεριμενου ρυμου. Σελιδου
Αρ. Φ. 11 Β/04
6γ-18
8 Ιανουαριου 2004
I. Παναγιωτακης

ΕΛΛΗΝΙΚΗ ΔΗΜΟΚΡΑΤΙΑ
ΥΠΟΥΡΓΕΙΟ ΠΕΡΙΒΑΛΛΟΝΤΟΣ
ΧΩΡΟΤΑΞΙΑΣ & ΔΗΜΟΣΙΩΝ ΕΡΓΩΝ
Δ/ΝΣΗ ΠΟΛΕΟΔΟΜΙΚΟΥ ΣΧΕΔΙΑΣΜΟΥ
ΤΜΗΜΑ ΠΑΡΑΔΟΣΙΑΚΩΝ ΟΙΚΙΣΜΩΝ
ΠΕΡΙΟΧΗ
ΑΘΗΝΑ - ΑΜΕΡΙΚΗΣ 8
ΘΕΜΑ
ΕΙΔΙΚΟΙ ΟΡΟΙ ΔΟΜΗΣΗΣ
ΚΤΙΡΙΟΥ ΙΔΙΟΚΤΗΣΙΑΣ Ε.Β.Ε.Α.
ΤΙΤΛΟΣ ΣΧΕΔΙΟΥ
ΚΑΤΩΦΗ Δ' ΟΡΟΦΟΥ
ΑΒΟΥΤΕΣ ΕΥΚΕΚΕΩΝ
Α/Α ΣΧΕΔΙΟΥ
Α 2-07
ΚΑΜ. 1:50