

ΠΑΡΑΤΗΡΗΣΕΙΣ

1. ΟΣ ΘΕΣΗ ΤΩΝ ΕΝΔΕΥΚΤΙΚΩΝ ΜΑΝΔΥΩΝ ΣΤΙΣ ΦΕΡΟΥΣΕΣ ΛΙΘΩΔΕΣΣΕ ΚΑΙ ΣΤΑ ΛΟΙΠΑ ΦΕΡΟΝΤΑ ΣΤΟΙΧΕΙΑ ΚΑΒΟΡΙΣΘΗΚΕ Η ΕΠΙΛΟΓΗ ΠΟΥ ΠΡΟΚΕΥΣΣΕ ΕΠΕΙΤΑ ΑΠΟ ΤΗΝ ΚΑΒΑΡΙΣΗ ΤΩΝ ΕΠΙΧΡΗΜΑΤΩΝ ΤΟΥΣ ΕΝΔΕΥΚΤΙΚΟΥ ΠΛΑΧΟΥΣ 5 ΕΚΤ.
2. ΠΑ ΤΩΝ ΚΑΒΟΡΙΣΜΩ ΤΗΣ ΤΕΛΙΚΗΣ ΣΤΑΘΜΗΣ ΤΩΝ ΟΡΟΦΩΝ ΕΛΗΦΘΕΙ ΟΣ ΑΒΕΤΗΡΙΑ Η ΥΦΙΣΤΑΜΕΝΗ ΣΤΑΘΜΗ ΔΙΑΠΕΔΟΥ ΤΟΥΣ ΜΠΡΟΣΤΑ ΑΠΟ ΤΩΝ ΥΠΛΑΧΟΝΤΑ ΑΝΕΛΚΥΣΤΗΡΑ.
3. ΟΣ ΠΛΑΧΟΣ ΤΩΝ ΥΦΙΣΤΑΜΕΝΩΝ ΔΙΑΠΕΔΩΝ ΣΣ ΟΔΟ ΤΟ ΚΤΙΡΙΟ ΕΛΗΦΘΕΙ ΕΚΕΙΝΟ ΤΩΝ 7 ΕΚΤ ΚΙ ΟΣ ΕΚ ΤΟΥΤΟΥ Ο ΤΡΟΠΟΣ ΤΟΠΟΘΕΤΗΣΗΣ ΤΩΝ ΝΕΩΝ ΠΡΟΤΕΙΝΟΜΕΝΩΝ ΘΑ ΚΑΒΟΡΙΖΕΤΑΙ ΤΕΛΙΚΑ ΕΠΙΤΟΠΟΥ ΜΕΤΑ ΤΗΝ ΑΠΟΣΧΑΣΗ ΤΩΝ ΥΦΙΣΤΑΜΕΝΩΝ.
4. ΠΑ ΟΛΣ ΤΙΣ ΕΡΓΑΣΙΕΣ ΠΟΥ ΑΦΟΡΟΥΝ ΣΤΗΝ ΑΠΟΚΑΤΑΣΤΑΣΗ-ΣΥΝΤΗΡΗΣΗ-ΑΝΑΚΑΤΑΣΚΕΥΗ ΚΑΠ ΤΩΝ ΔΙΑΤΗΡΟΥΜΕΝΩΝ ΔΙΑΚΟΣΜΗΤΙΚΩΝ ΣΤΟΙΧΕΙΩΝ Ο ΑΝΑΔΟΧΟΣ ΚΑΤΑΣΚΕΥΑΣΤΗΣ ΥΠΟΧΡΕΟΥΤΑΙ ΣΤΗΝ ΑΜΥΝΗ ΑΠΟΤΥΠΩΜΑΤΩΝ-ΕΚΜΑΧΕΙΩΝ-ΔΙΑ ΤΗΝ ΠΙΣΤΗ ΑΝΑΓΡΑΦΩΝ ΤΟΥΣ.

5. ΟΙ ΠΡΟΤΑΣΕΙΣ ΕΠΕΜΒΑΣΕΩΝ ΣΥΝΤΗΡΗΣΗΣ ΚΙ ΑΠΟΚΑΤΑΣΤΑΣΗΣ ΤΩΝ ΕΠΕΜΒΑΣΕΩΝ-ΕΠΙΧΡΗΜΑΤΩΝ-ΔΙΑΚΟΣΜΗΣΕΩΝ ΚΑΠ. ΤΗΣ ΚΥΡΙΑΣ ΟΥΔΕΣ ΕΠΙ ΤΗΣ ΟΔΟΥ ΑΜΕΡΙΚΗΣ, ΘΑ ΚΑΒΟΡΙΣΤΟΥΝ ΤΕΛΙΚΑ ΕΠΙΤΟΠΟΥ ΣΥΜΦΩΝΑ ΜΕ ΤΙΣ ΟΔΗΓΙΕΣ-ΕΝΔΕΙΚΤΙΚΕΣ ΤΟΜΣΕΣ-ΚΑΙ ΛΕΠΤΟΜΕΡΕΙΕΣ ΤΗΣ ΜΕΛΕΤΗΣ.
6. ΟΙ ΑΣΟΝΕΣ 02 ΚΙ 03 ΘΑ ΚΑΒΟΡΙΣΟΥΝ ΤΙΣ ΠΕΡΑΣΕΙΣ (ΚΑΒΑΡΙΣΕ ΔΙΑΤΑΣΕΙΣ) ΤΟΥ ΜΕΤΑΞΥ ΤΟΥΣ ΚΥΡΙΟΥ ΧΟΡΟΥ ΚΑΘΩΣ ΚΑΙ ΤΩΝ ΕΚΑΤΕΡΩΘΕΝ ΑΥΤΟΥ. Η ΘΕΣΗ ΤΟΥΣ ΣΤΟ ΠΑΡΩΝ ΣΧΕΔΙΟ ΕΙΝΑΙ ΕΝΔΕΙΚΤΙΚΗ.
7. ΕΦΙΣΤΑΤΑΙ Η ΠΡΟΣΟΧΗ ΤΟΥ ΑΝΑΔΟΧΟΥ ΚΑΤΑΣΚΕΥΑΣΤΗ ΣΤΗΝ ΕΞΑΣΦΑΛΙΣΗ ΤΕΛΙΚΑ (ΜΕΤΑ ΤΗΝ ΚΑΤΑΣΚΕΥΗ ΤΩΝ ΕΝΔΕΥΚΤΙΚΩΝ ΜΑΝΔΥΩΝ) ΤΩΝ ΠΕΡΑΣΕΩΝ (ΕΥΘΥΓΡΑΜΜΙΣΕΩΝ) ΟΔΩΝ ΤΩΝ ΣΤΟΙΧΕΙΩΝ (ΤΟΙΧΩΔΟΜΩΝ, ΠΕΡΙΣΣΩΝ ΚΑΠ) ΚΑΙ ΚΥΡΩΣΕ ΚΑΤΑ ΤΟΥΣ ΑΣΟΝΕΣ 02 ΚΑΙ 03 ΠΟΥ ΟΡΙΖΟΥΝ ΤΗΝ ΓΕΩΜΕΤΡΙΑ ΤΟΥ ΚΥΡΙΟΥ ΧΟΡΟΥ, ΣΥΜΦΩΝΑ ΜΕ ΤΗΝ ΤΕΧΝΙΚΗ ΠΕΡΙΓΡΑΦΗ.


8. ΟΙ ΣΗΜΕΙΟΥΜΕΝΕΣ ΔΙΑΤΑΣΕΙΣ ΕΙΝΑΙ ΓΕΝΙΚΕΣ ΚΙ ΕΝΔΕΙΚΤΙΚΕΣ ΚΑΒΟΡΙΣΩΝ ΤΑ ΨΑ ΜΕΓΕΘΗ ΚΑΙ ΣΤΗΝ ΨΑ ΘΕΣΗ ΔΙΑΦΕΡΟΥΝ ΑΠΟ ΟΡΟΦΟ ΣΣ ΟΡΟΦΟ. ΕΙΩΚΕΣ ΔΙΑΤΑΣΕΙΣ ΑΝΑΦΕΡΟΝΤΑΙ ΣΤΑ ΣΧΕΔΙΑ ΛΕΠΤΟΜΕΡΕΙΩΝ ΜΕ ΚΛΙΜΑΚΑ 1:20 (ΧΟΡΟΙ ΥΠΕΙΝΗΣ, ΚΛΙΜΑΚΟΕΤΑΣΙΑ, ΚΟΥΖΙΝΕΣ, ΠΡΟΒΑΛΛΟΜΙ Κ.Λ.Π.).
9. ΠΑ ΛΕΠΤΟΜΕΡΕΙΕΣ ΕΡΜΑΡΙΩΝ ΒΛ. ΣΧΕΔ. Α 7.02 ΚΑΙ Α 8.03.1 - 2

ΠΙΝΑΚΑΣ ΧΩΡΩΝ ΚΤΙΡΙΟΥ

Ε' ΟΡΟΦΟΣ	
E01	ΒΟΗΘ. ΚΛΙΜΑΚΟΕΤΑΣΙΟ - ΑΝΕΛΚΥΣΤΗΡΑΣ
E02	ΒΟΗΘ. ΟΡΟΣΗ/Μ ΕΓΚΑΤΑΣΤΑΣΕΩΝ
E03	ΧΟΡΟΣ ΥΠΕΙΝΗΣ ΑΜΑΡΩΝ
E04	ΧΟΡΟΣ ΥΠΕΙΝΗΣ ΓΥΜΝΑΣΙΩΝ
E05	ΔΙΑΜΟΡΦΟΣ
E06	ΑΝΕΛΚΥΣΤΗΡΙΟ
E07	ΑΒΟΥΣΑ ΘΕΑΤΡΟΕΤΑΣΙΟΥ
E08	ΠΡΟΒΑΛΛΟΜΟΣ ΑΝΕΛΚΥΣΤΗΡΕΣ
E09	
E10	ΠΡΟΒΑΛΛΟΜΟΣ ΥΠΗΡΕΣΙΑΣ
E11	ΚΥΡΙΟ ΚΛΙΜΑΚΟΕΤΑΣΙΟ

ΥΠΟΜΝΗΜΑ

- ΕΝΙΣΧΥΣΙΣ ΦΕΡ. ΟΡΓΑΝΙΣΜΟΥ
- ΔΙΑΤΗΡΟΥΜΕΝΑ ΦΕΡ. ΣΤΟΙΧΕΙΑ
- ΝΕΕΣ ΤΟΙΧΟΠΟΙΗΣΕΙΣ - ΟΠΤΟΓΛ.

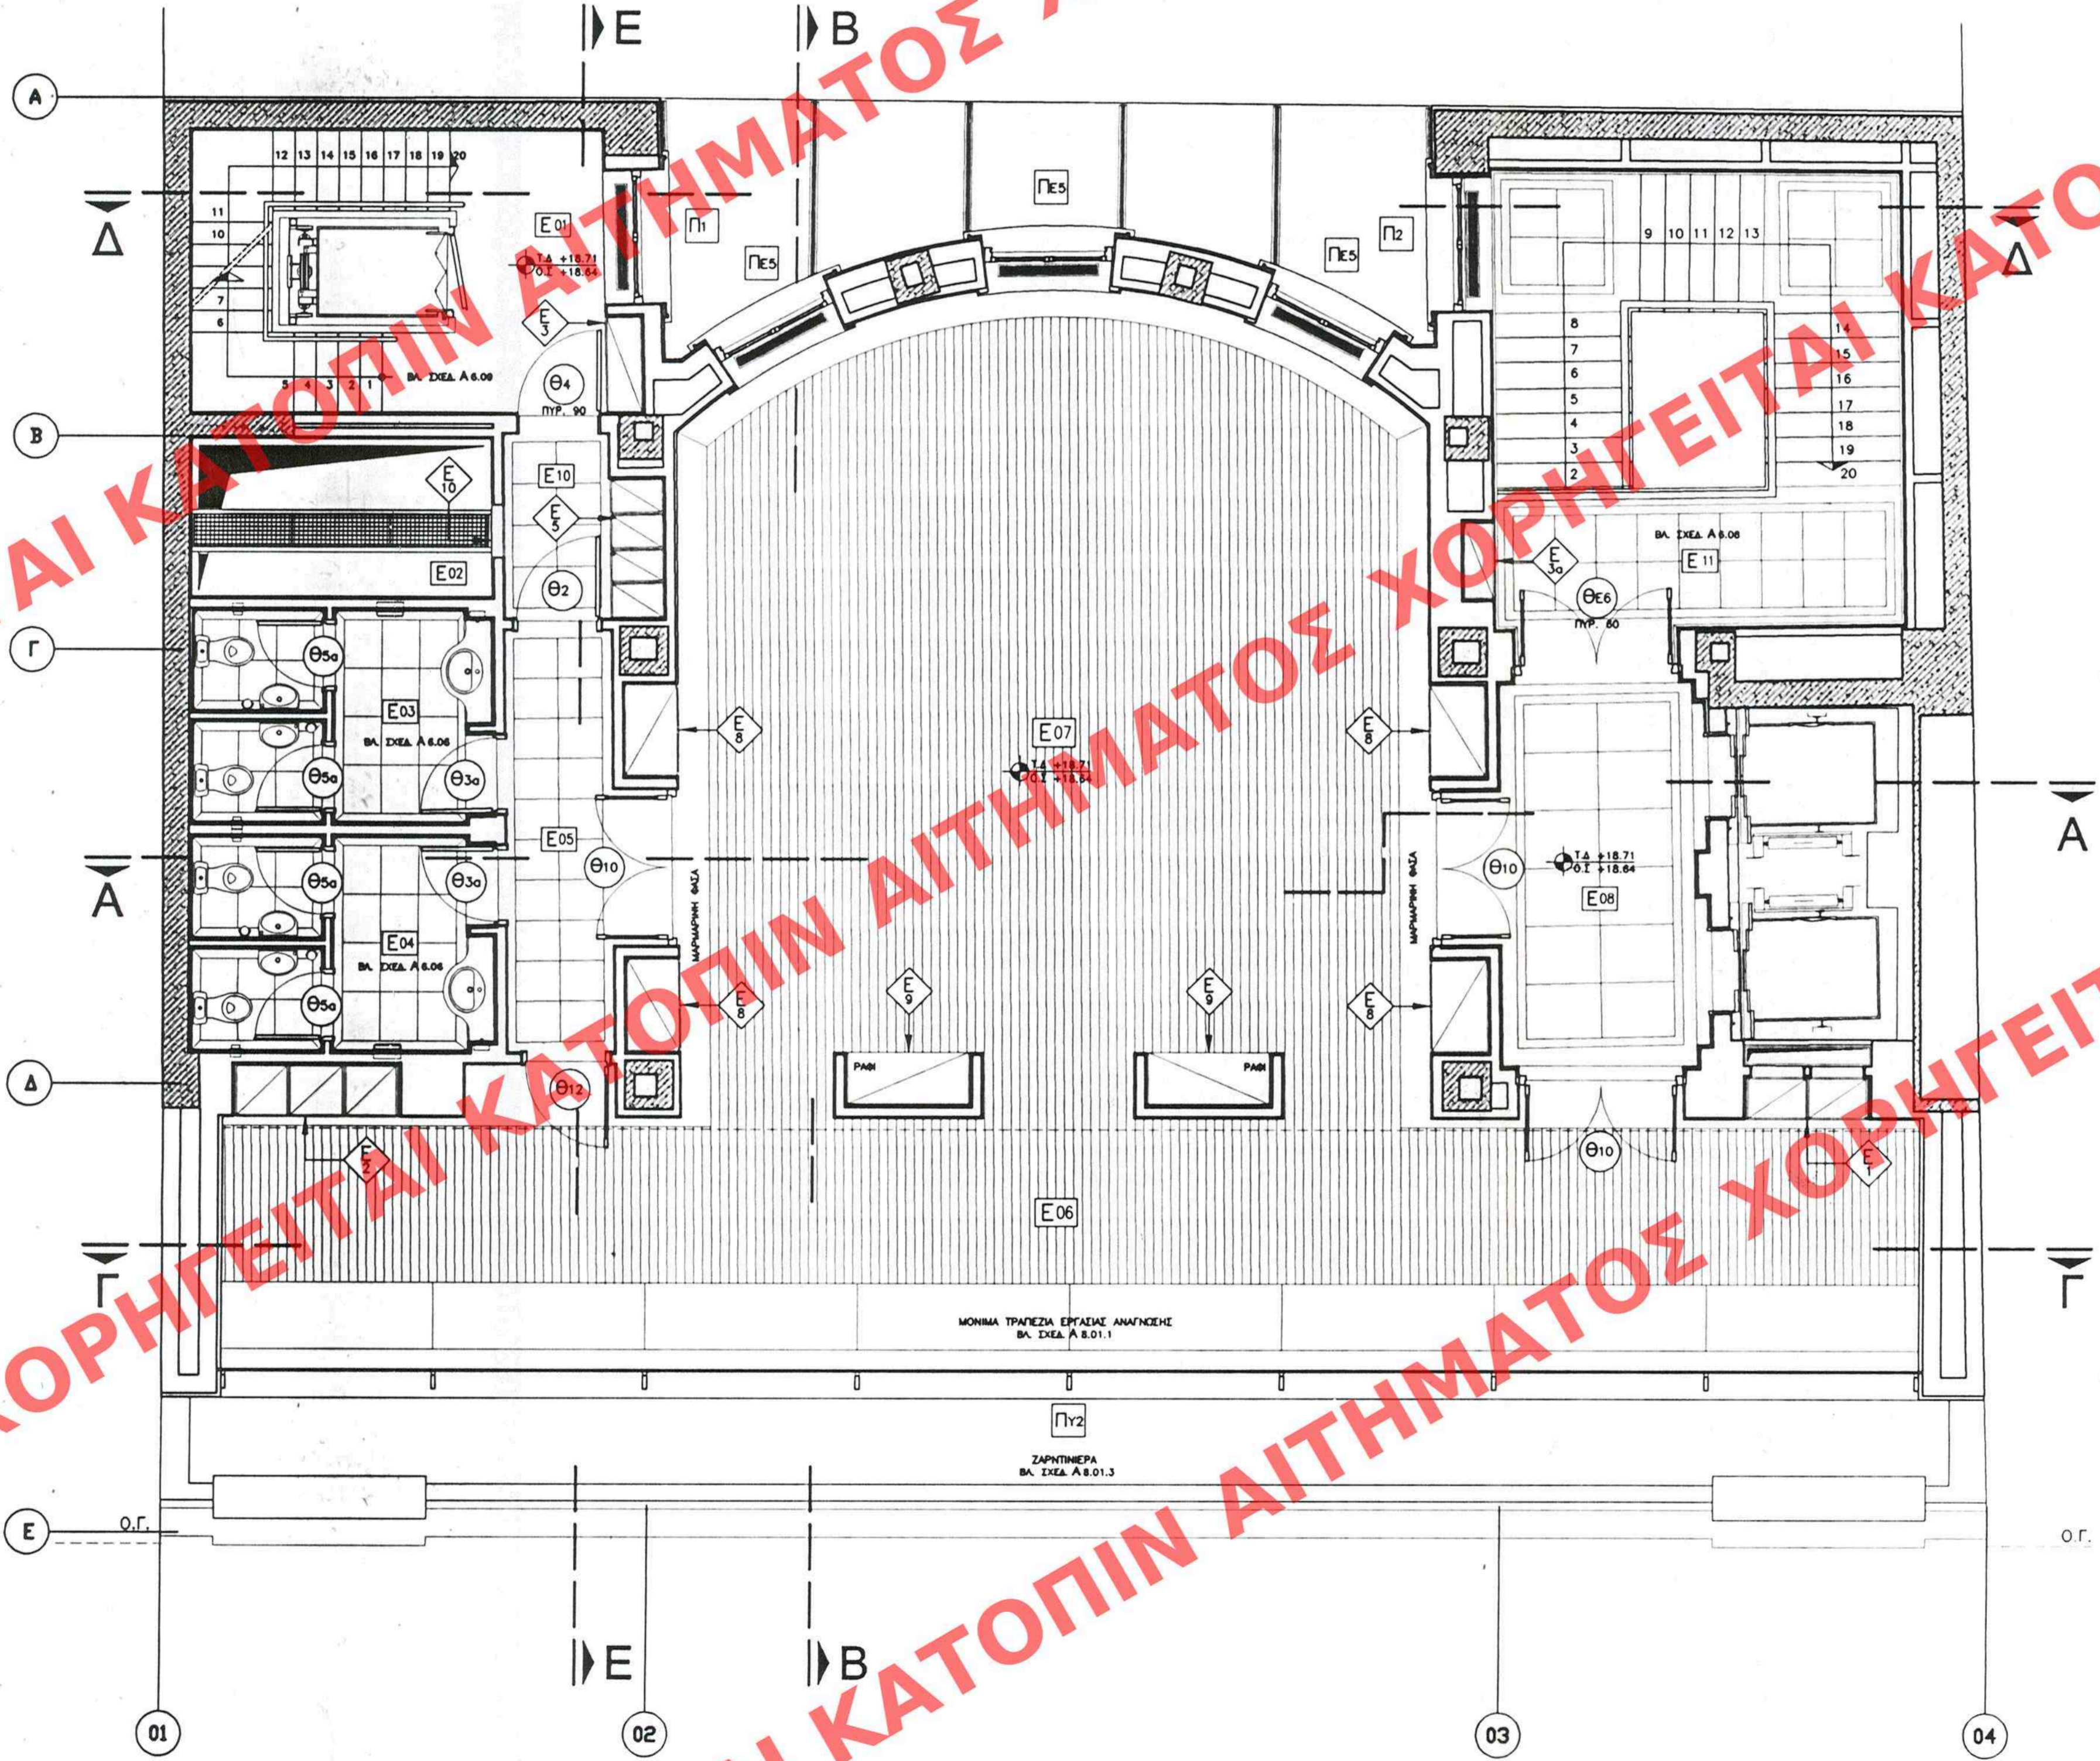

ΑΡΙΘ. ΣΧΕΔΙΟΥ Γενικός:
 Ειδικός:
 ΕΡΜΑΡΙΩΝ Ειδικός:
 ΕΓΓΡΑΦΩΝ Αρχιτ. Πρωτ.:
 Ειδικός:

ΑΝΕΛΚΥΣΤΗΡΙΟ ΕΣΤ ΤΕΛ. ΣΤΑΘΜΗΣ 67
 Α' ΣΤΑΘΜΗΣ ΜΕΣ. ΣΤΑΘΜΗΣ ΜΕΣ ΤΕΛ. ΣΤΑΘΜΗΣ
 30/1/2004

ΠΕΡΙΒΑΛΛΟΝΤΟΣ ΧΩΡΟΤΑΞΙΑΣ & ΔΗΜ. ΕΡΓΩΝ
 Γ. 361/04
 "Καθορισμός συμπληρωματικών
 ειδικών όρων & περιφερειών δομικής
 στο διατηρητέο κτίριο που βρίσκεται
 επί της οδού Αμερικής 8, εντός του σχεδίου
 τεχνικού ρυθμού σχεδίου Αθηνών (Ν. Ατ-
 τική)"
 8/1/2004
 Δ. Γαλαξίας

ΕΛΛΗΝΙΚΗ ΔΗΜΟΚΡΑΤΙΑ
 ΥΠΟΥΡΓΕΙΟ ΠΕΡΙΒΑΛΛΟΝΤΟΣ
 ΧΩΡΟΤΑΞΙΑΣ & ΔΗΜΟΣΙΩΝ ΕΡΓΩΝ

Δ/ΝΣΗ ΠΟΛΕΟΔΟΜΙΚΟΥ ΣΧΕΔΙΑΣΜΟΥ
 ΤΜΗΜΑ ΠΑΡΑΔΟΣΙΑΚΩΝ ΟΙΚΙΣΜΩΝ

ΠΕΡΙΟΧΗ
 ΑΘΗΝΑ - ΑΜΕΡΙΚΗΣ 8

ΘΕΜΑ
 ΕΙΩΚΟΙ ΟΡΟΙ ΔΟΜΗΣΗΣ
 ΚΤΙΡΙΟΥ ΙΔΙΟΚΤΗΣΙΑΣ Ε.Β.Ε.Α.

ΤΙΤΛΟΣ ΣΧΕΔΙΟΥ
 ΚΑΤΩΦΗ Ε' ΟΡΟΦΟΥ
 ΑΒΟΥΣΑ ΤΕΧΝΗΡΕΙΑΣ

Α/Α ΣΧΕΔΙΟΥ
A 2-08
 ΚΜΜ. 1:50

Αρ. Φ. 11B/04
 8.18