


ΧΟΡΗΓΕΙΤΑΙ ΚΑΤΟΠΙΝ ΑΙΤΗΜΑΤΟΣ ΧΟΡΗΓΕΙΤΑΙ ΚΑΤΟΠΙΝ ΑΙΤΗΣΗΣ

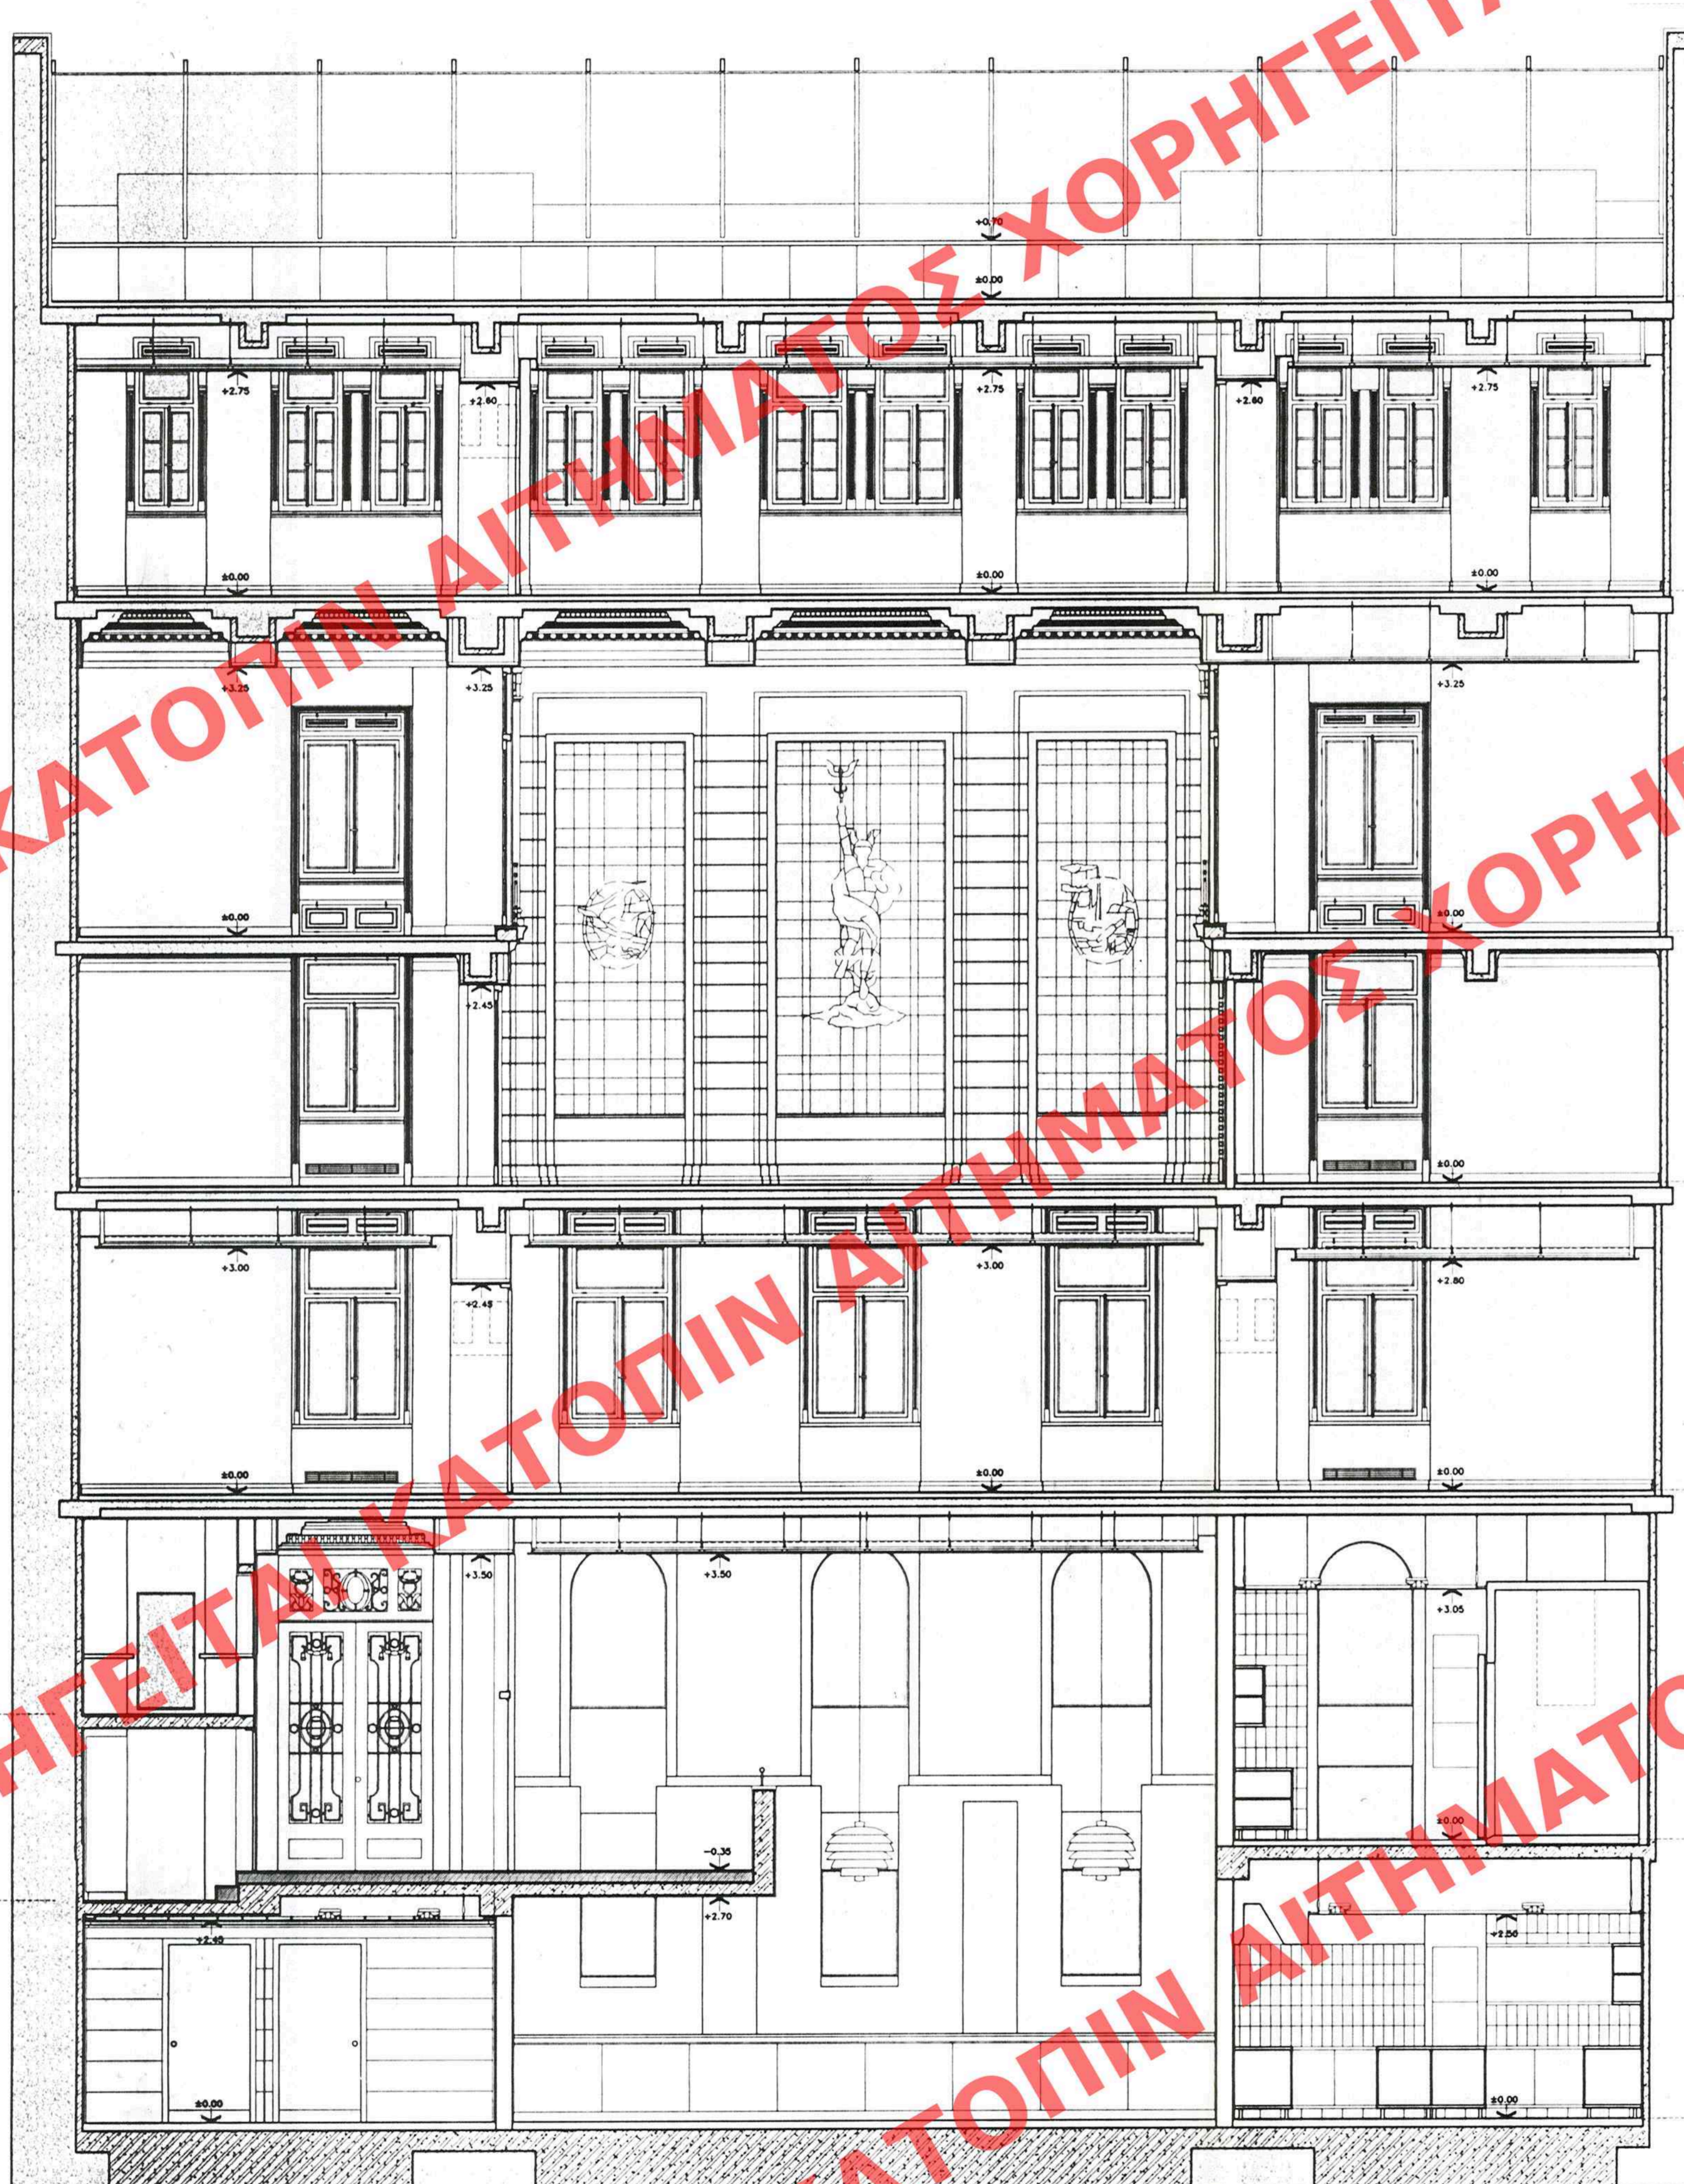

+22.30  
ΔΩΜΑ  
+18.71  
Ε' ΟΡΟΣΕΩΣ  
+15.21  
Δ' ΟΡΟΣΕΩΣ  
+11.06  
Γ' ΟΡΟΣΕΩΣ  
+8.00  
Β' ΟΡΟΣΕΩΣ  
+4.24  
Α' ΟΡΟΣΕΩΣ  
+0.00  
ΕΣΩΤΕΡΟ  
-3.40  
Α' ΥΠΟΓΕΩΣ

- ΠΑΡΑΤΗΡΗΣΕΙΣ**
- ΟΕ ΒΕΒΗ ΤΩΝ ΕΝΙΣΧΥΤΙΚΩΝ ΜΑΝΔΥΩΝ ΕΠΙ ΦΕΡΟΥΣΕΣ ΑΒΟΘΩΜΕΣ ΚΑΙ ΣΤΑ ΑΟΙΔΙΑ ΦΕΡΟΝΤΑ ΣΤΟΙΧΕΙΑ ΚΑΘΟΡΙΣΘΗΚΕ Η ΕΠΙΒΑΡΥΝΣΗ ΠΟΥ ΠΡΟΚΕΥΣΤΕ ΕΠΕΙΤΑ ΑΠΟ ΤΗΝ ΚΑΘΑΡΣΗ ΤΩΝ ΕΠΙΧΡΕΜΑΤΩΝ ΤΟΥΣ ΕΝΔΕΙΚΤΙΚΟΥ ΠΑΧΟΥΣ 5 ΕΚΤ.
  - ΓΙΑ ΤΩΝ ΚΑΘΟΡΙΣΜΩΝ ΤΗΣ ΤΕΛΙΚΗΣ ΣΤΑΘΜΗΣ ΤΩΝ ΟΡΟΦΩΝ ΕΛΑΦΡΟΙ ΟΣ ΑΒΕΤΗΡΙΑ Η ΥΦΕΤΑΜΕΝΗ ΣΤΑΘΜΗ ΔΑΠΕΔΟΥ ΤΟΥΣ ΜΠΡΟΣΤΑ ΑΠΟ ΤΩΝ ΥΠΑΡΧΟΝΤΑ ΑΝΕΛΚΥΣΤΗΡΑ.
  - ΟΕ ΠΑΧΟΣ ΤΩΝ ΥΦΕΤΑΜΕΝΩΝ ΔΑΠΕΔΩΝ ΣΕ ΟΛΟ ΤΟ ΚΤΗΡΙΟ ΕΛΑΦΡΟΙ ΕΚΕΙΝΟ ΤΩΝ 7 ΕΚΤ ΚΙ ΟΕ ΕΚ ΤΟΥΤΟΥ Ο ΤΡΟΠΟΣ ΤΟΠΟΘΕΤΗΣΗΣ ΤΩΝ ΝΕΩΝ ΠΡΟΤΕΙΝΟΜΕΝΩΝ ΘΑ ΚΑΘΟΡΙΣΤΑΙ ΤΕΛΙΚΑ ΕΠΙΤΟΠΟΥ ΜΕΤΑ ΤΗΝ ΑΠΟΒΛΑΚΗ ΤΩΝ ΥΦΕΤΑΜΕΝΩΝ.
  - ΓΙΑ ΟΛΕΣ ΤΙΣ ΕΡΓΑΣΙΕΣ ΠΟΥ ΑΒΟΡΟΥΝ ΕΤΗΝ ΑΠΟΚΑΤΑΣΤΑΣΗ-ΣΥΝΤΗΡΗΣΗ-ΑΝΑΚΑΤΑΣΚΕΥΗ ΚΑΠ ΤΩΝ ΔΙΑΤΗΡΟΥΜΕΝΩΝ ΔΙΑΚΟΣΜΗΤΙΚΩΝ ΣΤΟΙΧΕΩΝ Ο ΑΝΑΘΩΣΟΣ ΚΑΤΑΚΕΥΑΙΕΤΗ ΥΠΟΧΡΕΩΤΑΙ ΕΤΗΝ ΑΡΜΗ ΑΚΟΥΣΤΩΜΑΤΩΝ-ΕΚΜΑΧΕΩΝ-ΔΙΑ ΤΗΝ ΠΙΣΤΗ ΑΝΑΠΑΡΑΓΩΓΗ ΤΟΥΣ.
  - ΟΙ ΠΡΟΤΑΣΕΙΣ ΕΠΕΜΒΑΣΕΩΝ ΣΥΝΤΗΡΗΣΗΣ ΚΙ ΑΠΟΚΑΤΑΣΤΑΣΗΣ ΤΩΝ ΕΠΕΛΑΥΣΕΩΝ-ΕΠΙΧΡΕΜΑΤΩΝ-ΔΙΑΚΟΣΜΗΤΩΝ ΚΑΠ ΤΗΣ ΚΥΡΙΑΣ ΟΡΟΣΕΩΣ ΕΠΙ ΤΗΣ ΟΔΟΥ ΑΜΕΡΙΚΗΣ ΘΑ ΚΑΘΟΡΙΣΤΟΥΝ ΤΕΛΙΚΑ ΕΠΙΤΟΠΟΥ ΣΥΜΦΩΝΑ ΜΕ ΤΙΣ ΟΔΗΓΙΕΣ-ΕΝΔΕΙΚΤΙΚΕΣ ΤΟΜΕΣ ΚΑΙ ΛΕΠΤΟΜΕΡΕΙΕΣ ΤΗΣ ΜΕΛΕΤΗΣ.
  - ΟΙ ΑΣΟΝΕΣ 02 ΚΙ 03 ΘΑ ΚΑΘΟΡΙΣΘΟΥΝ ΤΙΣ ΠΕΡΑΣΕΙΣ (ΚΑΒΑΡΕΣ ΔΙΑΣΤΑΣΕΙΣ) ΤΟΥ ΜΕΤΑΞΥ ΤΟΥΣ ΚΥΡΙΟΥ ΧΟΡΟΥ ΚΑΘΩΣ ΚΑΙ ΤΩΝ ΕΚΑΤΕΡΩΘΕΝ ΑΥΤΟΥ Η ΒΕΒΗ ΤΟΥΣ ΣΤΟ ΠΑΡΟΝ ΣΧΕΔΙΟ ΕΝΑΙ ΕΝΔΕΙΚΤΙΚΗ.
  - ΕΒΕΤΑΙ Η ΠΡΟΒΛΗ ΤΩΝ ΑΝΑΘΩΣΟΥ ΚΑΤΑΚΕΥΑΙΕΤΗ ΕΤΗΝ ΜΕΛΕΤΑΙΕΝ ΤΕΛΙΚΑ ΜΕΤΑ ΤΗΝ ΚΑΤΑΣΚΕΥΗ ΤΩΝ ΕΝΙΣΧΥΤΙΚΩΝ ΜΑΝΔΥΩΝ ΤΩΝ ΠΕΡΑΣΕΩΝ (ΕΥΘΥΓΡΑΜΜΙΣΕΩΝ) ΟΛΩΝ ΤΩΝ ΣΤΟΙΧΕΩΝ (ΤΟΙΧΟΔΟΜΩΝ, ΠΕΡΙΣΣΩΝ ΚΑΠ) ΚΑΙ ΚΥΡΙΑΣ ΚΑΤΑ ΤΟΥΣ ΑΣΟΝΕΣ 02 ΚΑΙ 03 ΠΟΥ ΟΡΙΖΟΥΝ ΤΗΝ ΓΕΩΜΕΤΡΙΑ ΤΟΥ ΚΥΡΙΟΥ ΧΟΡΟΥ, ΣΥΜΦΩΝΑ ΜΕ ΤΗΝ ΤΕΧΝΙΚΗ ΠΕΡΙΓΡΑΦΗ.
  - ΟΙ ΕΠΗΧΕΥΜΕΝΕΣ ΔΙΑΣΤΑΣΕΙΣ ΕΝΑΙ ΓΕΝΙΚΕΣ ΚΙ ΕΝΔΕΙΚΤΙΚΕΣ ΚΑΘΩΣ ΤΑ ΨΑ ΜΕΓΕΘΗ ΚΑΙ ΕΤΗΝ ΨΑ ΒΕΒΗ ΔΙΑΒΕΡΟΥΝ ΑΠΟ ΟΡΟΣΕΩΣ ΣΕ ΟΡΟΣΕΩΣ ΕΩΣΚΕΣ ΔΙΑΣΤΑΣΕΙΣ ΑΝΑΒΕΡΟΝΤΑΙ ΣΤΑ ΣΧΕΔΙΑ ΛΕΠΤΟΜΕΡΕΩΝ ΜΕ ΚΛΙΜΑΚΑ 1:20 (ΧΟΡΟΣ ΥΠΕΡΝΗΣ, ΚΑΜΑΚΑΚΙΣΤΑΣΙΑ, ΚΟΥΖΙΝΕΣ, ΠΡΟΒΛΑΝΟΣ Κ.Α.Π.).

**ΥΠΟΜΝΗΜΑ**

ΕΝΙΣΧΥΣΕΙΣ ΦΕΡ. ΟΡΓΑΝΙΣΜΟΥ  
 ΔΙΑΤΗΡΟΥΜΕΝΑ ΦΕΡ. ΣΤΟΙΧΕΙΑ  
 ΝΕΕΣ ΤΟΙΧΟΠΟΙΗΣΕΙΣ - ΟΠΤΟΓΛ.

ΑΡΧΙΤ. ΣΧΕΔΙΟΥ	Επιμέλεια
ΕΡΜΑΡΙΩΝ	Επιμέλεια
ΕΓΓΡΑΦΩΝ	Επιμέλεια

ΕΛΛΗΝΙΚΗ ΔΗΜΟΚΡΑΤΙΑ  
ΥΠΟΥΡΓΕΙΟ ΠΕΡΙΒΑΛΛΟΝΤΟΣ  
ΧΩΡΟΤΑΞΙΑΣ & ΔΗΜΟΣΙΩΝ ΕΡΓΩΝ

Δ/ΝΣΗ ΠΟΛΕΟΔΟΜΙΚΟΥ ΣΧΕΔΙΑΣΜΟΥ  
ΤΜΗΜΑ ΠΑΡΑΔΟΣΙΑΚΩΝ ΟΙΚΙΣΜΩΝ  
ΠΕΡΙΟΧΗ  
ΑΘΗΝΑ - ΑΜΕΡΙΚΗΣ 8

ΘΕΜΑ  
ΕΙΔΙΚΟΙ ΟΡΟΙ ΔΟΜΗΣΗΣ  
ΚΤΙΡΙΟΥ ΔΙΟΚΤΗΣΙΑΣ Ε.Β.Ε.Α.  
ΤΙΤΛΟΣ ΣΧΕΔΙΟΥ  
ΤΟΜΗ Γ-Γ  
Α/Α ΣΧΕΔΙΟΥ  
Α 3-03  
ΚΛΙΜΑ 1:50

ΕΠΙΣΤΗΜΟΝΕΣ ΤΟΥ ΥΠΟΥΡΓΕΙΟΥ 67  
Δ.Π.Π. ΠΕΡΙΟΧΗΣ ΤΗΣ ΕΡΜΑΡΙΩΝ ΤΗΣ ΚΑΛΟΝΟΜΗΣ  
ΤΗΣ 30 Ιανουαρίου 2004

ΥΠΟΥΡΓΕΙΟ  
ΠΕΡΙΒΑΛΛΟΝΤΟΣ ΧΩΡΟΤΑΞΙΑΣ & ΔΗΜΟΣΙΩΝ ΕΡΓΩΝ  
ΑΡΧΙΤΕΚΤΟΝΙΚΟ ΓΡΑΦΕΙΟ Γ. 361/04  
"Καθορισμός συμπληρωματικών  
εδικών όρων 5' περιμετρικών διατάξεων  
στο διατηρητέο κτήριο ναυδίοκτα  
επί της οδού Αμερικής 8, στην του  
εγκεκριμένου ρυμοτ. σχεδίου Αθηνών  
(Υ. Αθηνών)"  
ΑΘΗΝΑ 8 Ιανουαρίου 2004  
Α.Π.Π.  
Γ. Α. Α. Α. Α. Α.

Αρ.Φ. 11 Β/04  
σφ. 18

01 02 03 04