ΥΠΟΥΡΓΕΙΟ ΠΕΡΙΒΑΛΛΟΝΤΟΣ ΧΩΡΟΤΑΞΙΑΣ & ΔΗΜ. ΕΡΓΩΝ
ΑΡΙΘ. ΠΡΩΤ. Γ-31701/04
"Καθορισμός ειδικών πολεοδομικών κανόνων για τη περιοχή δόμησης εκτός διατηρητέου κύριο σπιτιού εκτός οδού Βας. Οθωνος 107, εντός του εγκεκριμένου σχεδίου πόλεως Κηφισιάς του Δ. Κηφισίας εκτός Ο.Τ. 76 επί ιδιοκτησίου υφίστ. διατηρητέο κύριο του χαρακτηρισθέντος μετού υπ' αρ. 9611/1382/92/Απόφ/ΥΠΕΧΩΔΕ φεκ 252/β/92
ΚΗΦΙΣΙΑ 23 Ιουλίου 2004
Δ/ντης
Α Γιαννακόπουλος

ΕΜΒΑΔΟΝ ΙΣΟΓΕΙΟΥ:
Εορoφ= 116,65τμ
Εημιυπ= 13,58τμ

ΥΠΟΥΡΓΕΙΟ
ΠΕΡΙΒΑΛΛΟΝΤΟΣ ΧΩΡΟΤΑΞΙΑΣ & ΔΗΜ. ΕΡΓΩΝ

ΕΛΕΓΧΟΣ ΦΥΣΙΚΟΥ ΦΩΤΙΣΜΟΥ - ΑΕΡΙΣΜΟΥ
(άρθρα 11§5.2 και 11§7.2 Κτιριοδομικού)

K1+K12= 5.17x1.45+3.95x2.25=16.38
>10%x(6.55x2.31+6.55x1.00)=2.17
K2= 2.70x2.30=6.21 >10%x(3.56x3.97+3.56x1.20)=1.84
K3= 1.05x1.30=1.37 >10%x2.65x1.85=0.49
K4= 0.86x1.30=1.12 >10%x2.65x1.60=0.42
K5= 2.34x1.30=3.04 >10%x3.91x3.55=1.34
K6+K7+K10+K11= 2.07x1.30+1.50x1.30+1.72x2.25+2.60x2.25=14.36
>10%x(3.80x2.32+7.04x2.18)=2.42
K8+K9= 2.07x1.30+0.60x0.85=3.20 >10%x3.62x2.22=0.86

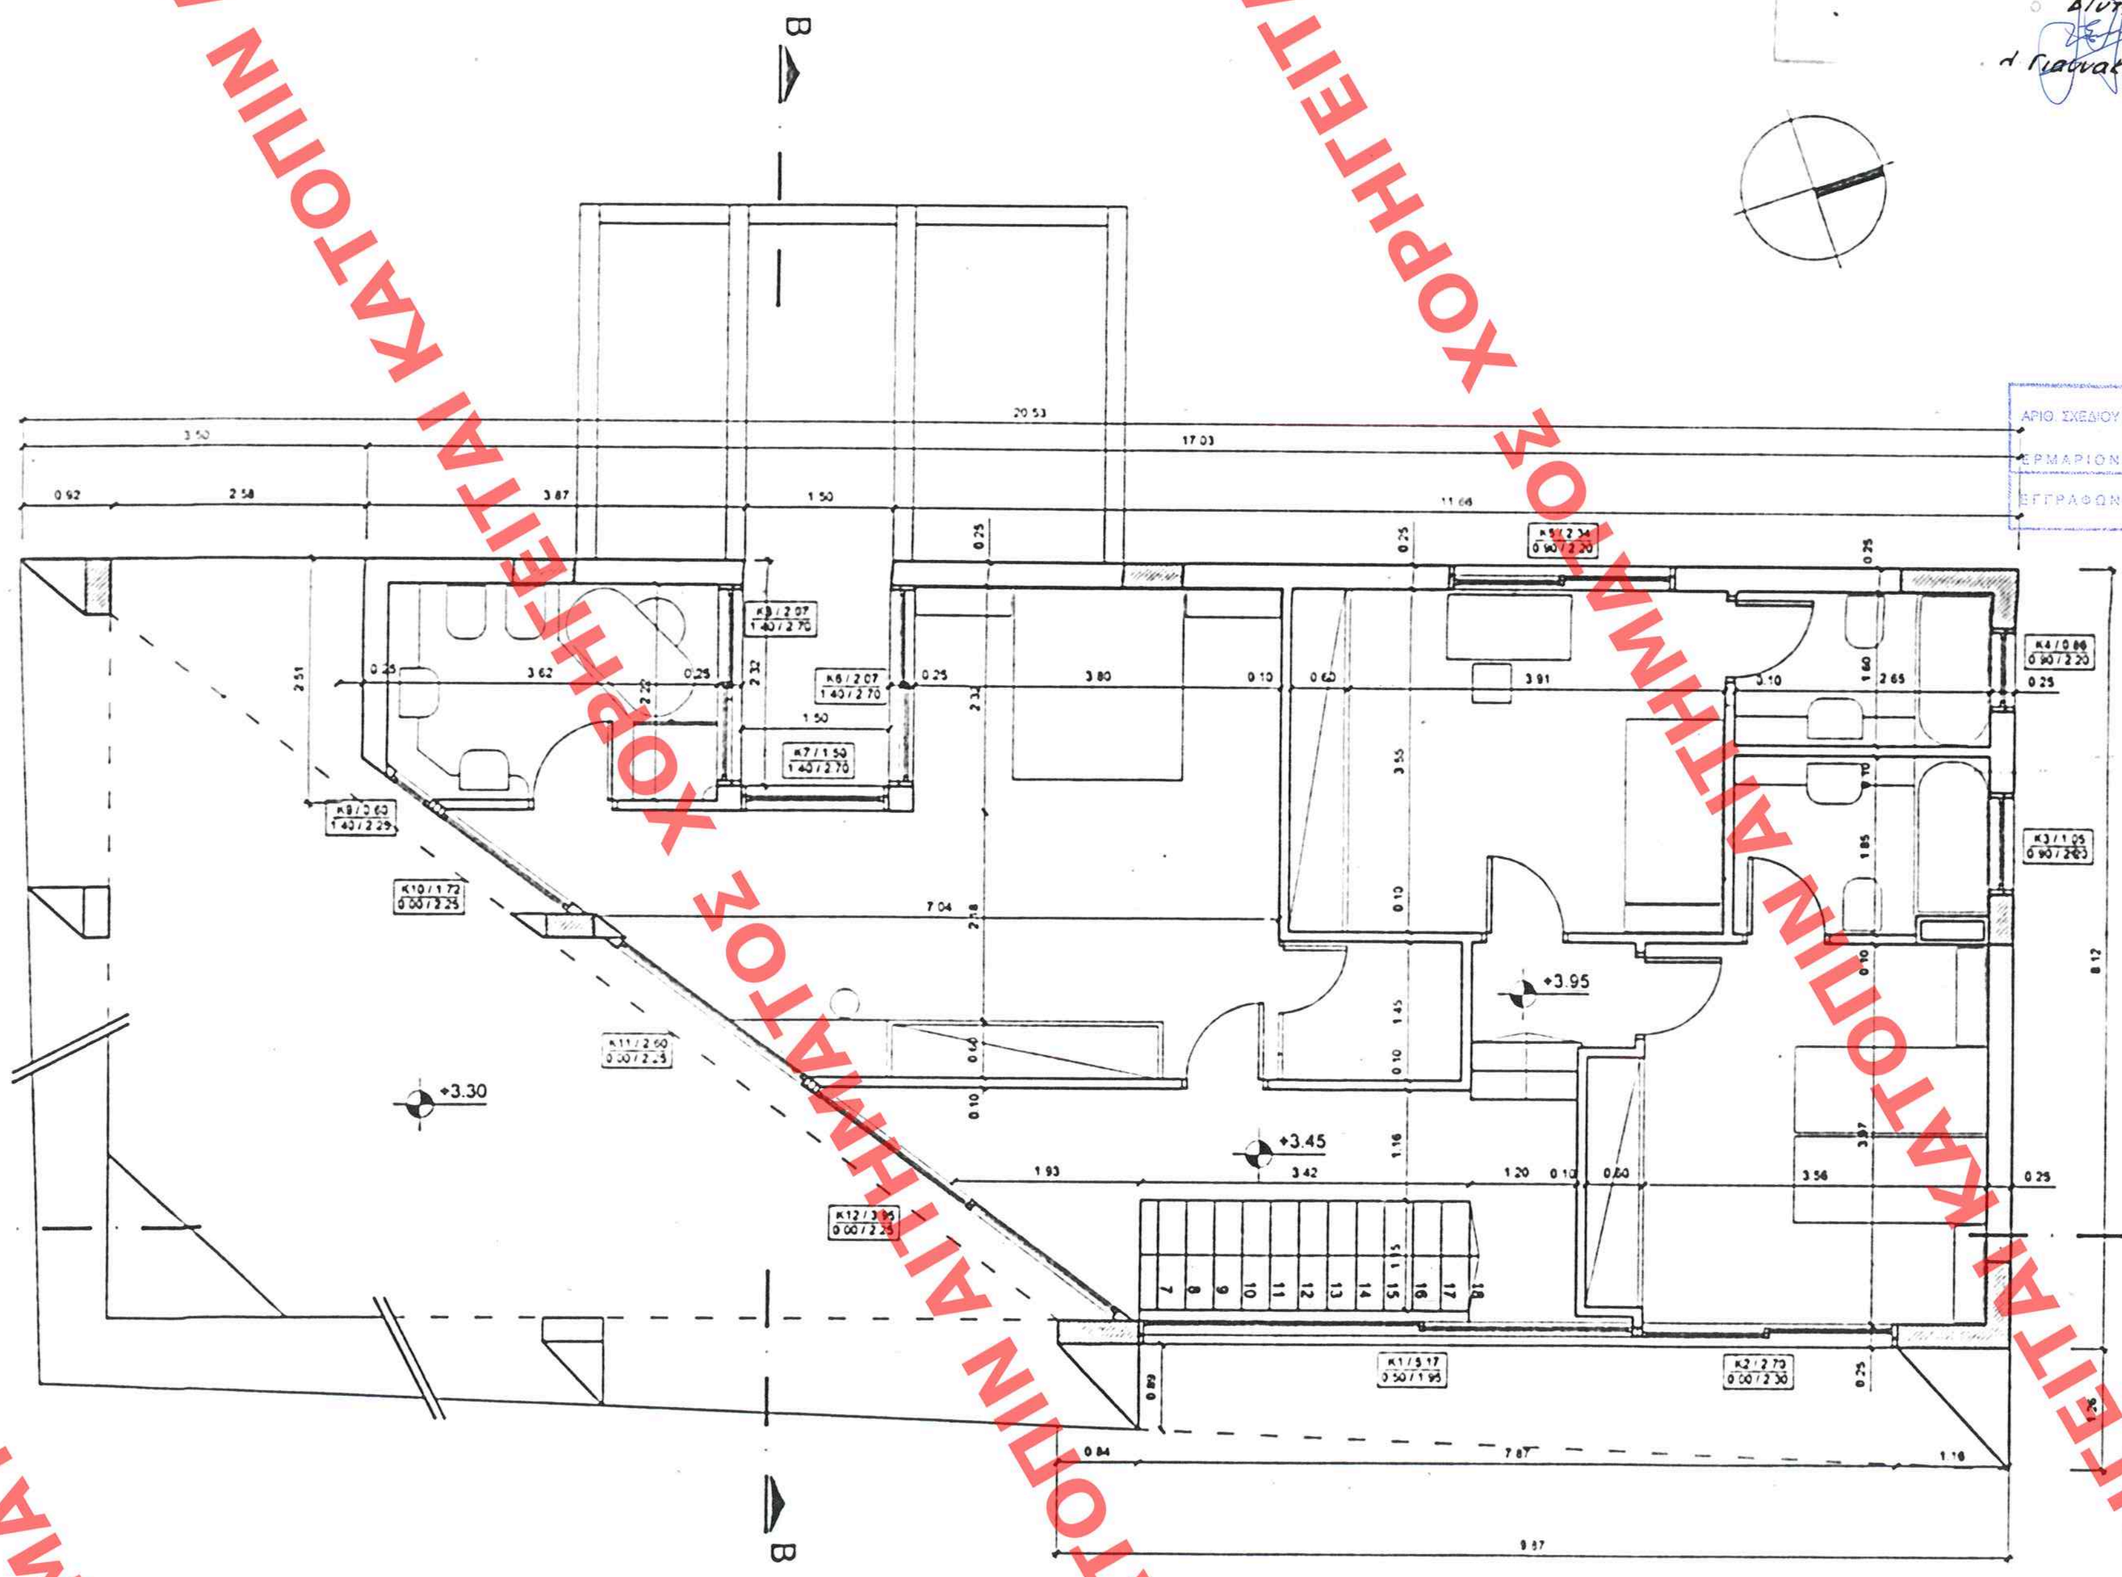

ΑΡΙΘ. ΣΧΕΔΙΟΥ Εσωτερ.
Ειδικός
ΕΡΜΑΡΙΟΝ Θύρις ... Φακ. 163Α
ΕΓΓΡΑΦΩΝ Αριθ. Πρωτ. 47225/1621/0
Θύρις ... Φακ. ...

Αρ. φακ. 163 Α/04

ΕΞΕΤΑΣΘΗΚΕ ΕΣ ΤΟ ΥΠ ΑΡΙΘΜ. 672 ΦΥΛΛΟ ΤΟΥ
ΤΕΥΧΟΥΣ ΤΗΣ ΕΦΗΜΕΡΙΔΑΣ ΤΗΣ ΚΥΒΕΡΝΗΣΕΩΣ
ΤΗΣ 29 Ιουλίου ΣΕΛ. 4

ΕΡΓΟΔΟΤΗΣ	ΚΩΝΣΤΑΝΤΙΝΟΣ ΜΑΡΑΒΕΑΣ
ΕΡΓΟ	ΠΡΟΣΘΗΚΗ ΑΝΕΞΑΡΤΗΤΗΣ ΔΙΩΡΟΦΗΣ ΚΑΤΟΙΚΙΑΣ ΜΕ ΥΠΟΓΕΙΟ ΣΕ ΟΙΚΟΠΕΔΟ ΜΕ ΥΠΑΡΧΟΝ ΔΙΑΤΗΡΗΤΕΟ ΚΤΙΣΜΑ
ΤΟΠΟΘΕΣΙΑ	ΒΑΣ. ΟΘΩΝΟΣ 107 ΚΗΦΙΣΙΑ Ο.Τ. 76
ΜΕΛΕΤΗΤΗΣ	ΝΙΚΟΛΑΟΣ ΣΜΥΡΛΗΣ - ΑΡΧΙΤΕΚΤΩΝ ΜΗΧΑΝΙΚΟΣ
ΣΥΝΕΡΓΑΤΗΣ	ΒΑΣΙΛΙΚΗ ΚΑΜΑΡΙΩΤΑΚΗ - ΑΡΧΙΤΕΚΤΩΝ ΜΗΧΑΝΙΚΟΣ

ΘΕΜΑ ΣΧΕΔΙΟΥ	ΑΡΙΘΜΟΣ ΣΧΕΔΙΟΥ
ΚΑΤΟΨΗ ΟΡΟΦΟΥ	A 5

ΚΛΙΜΑΚΑ	1:50
ΗΜΕΡΟΜΗΝΙΑ	ΙΑΝΟΥΑΡΙΟΣ 2003
ΚΩΔΙΚΟΣ	

ΣΦΡΑΓΙΔΑ & ΥΠΟΓΡΑΦΗ
ΝΙΚΟΛΑΟΣ Σ. ΣΜΥΡΛΗΣ
ΑΡΧΙΤΕΚΤΩΝ - ΜΗΧΑΝΙΚΟΣ
ΕΘΝΙΚΟΥ ΜΕΤΣΟΒΙΟΥ ΠΟΛΥΤΕΧΝΕΙΟΥ
ΜΕΛΟΣ Τ.Ε.Ε. ΑΡ. ΜΗΤΡΩΟΥ 54319
ΙΩΝΙΑΣ 18, 15451 Ν. ΨΥΧΙΚΟ - ΤΗΛ. 6944229585
ΑΦΜ 044033763 - ΔΟΥ ΨΥΧΙΚΟΥ

ΧΟΡΗΓΕΙΤΑΙ ΚΑΤΟΠΙΝ ΑΙΤΗΜΑΤΟΣ ΧΟΡΗΓΕΙΤΑΙ ΚΑΤΟΠΙΝ ΑΙΤΗΜΑΤΟΣ