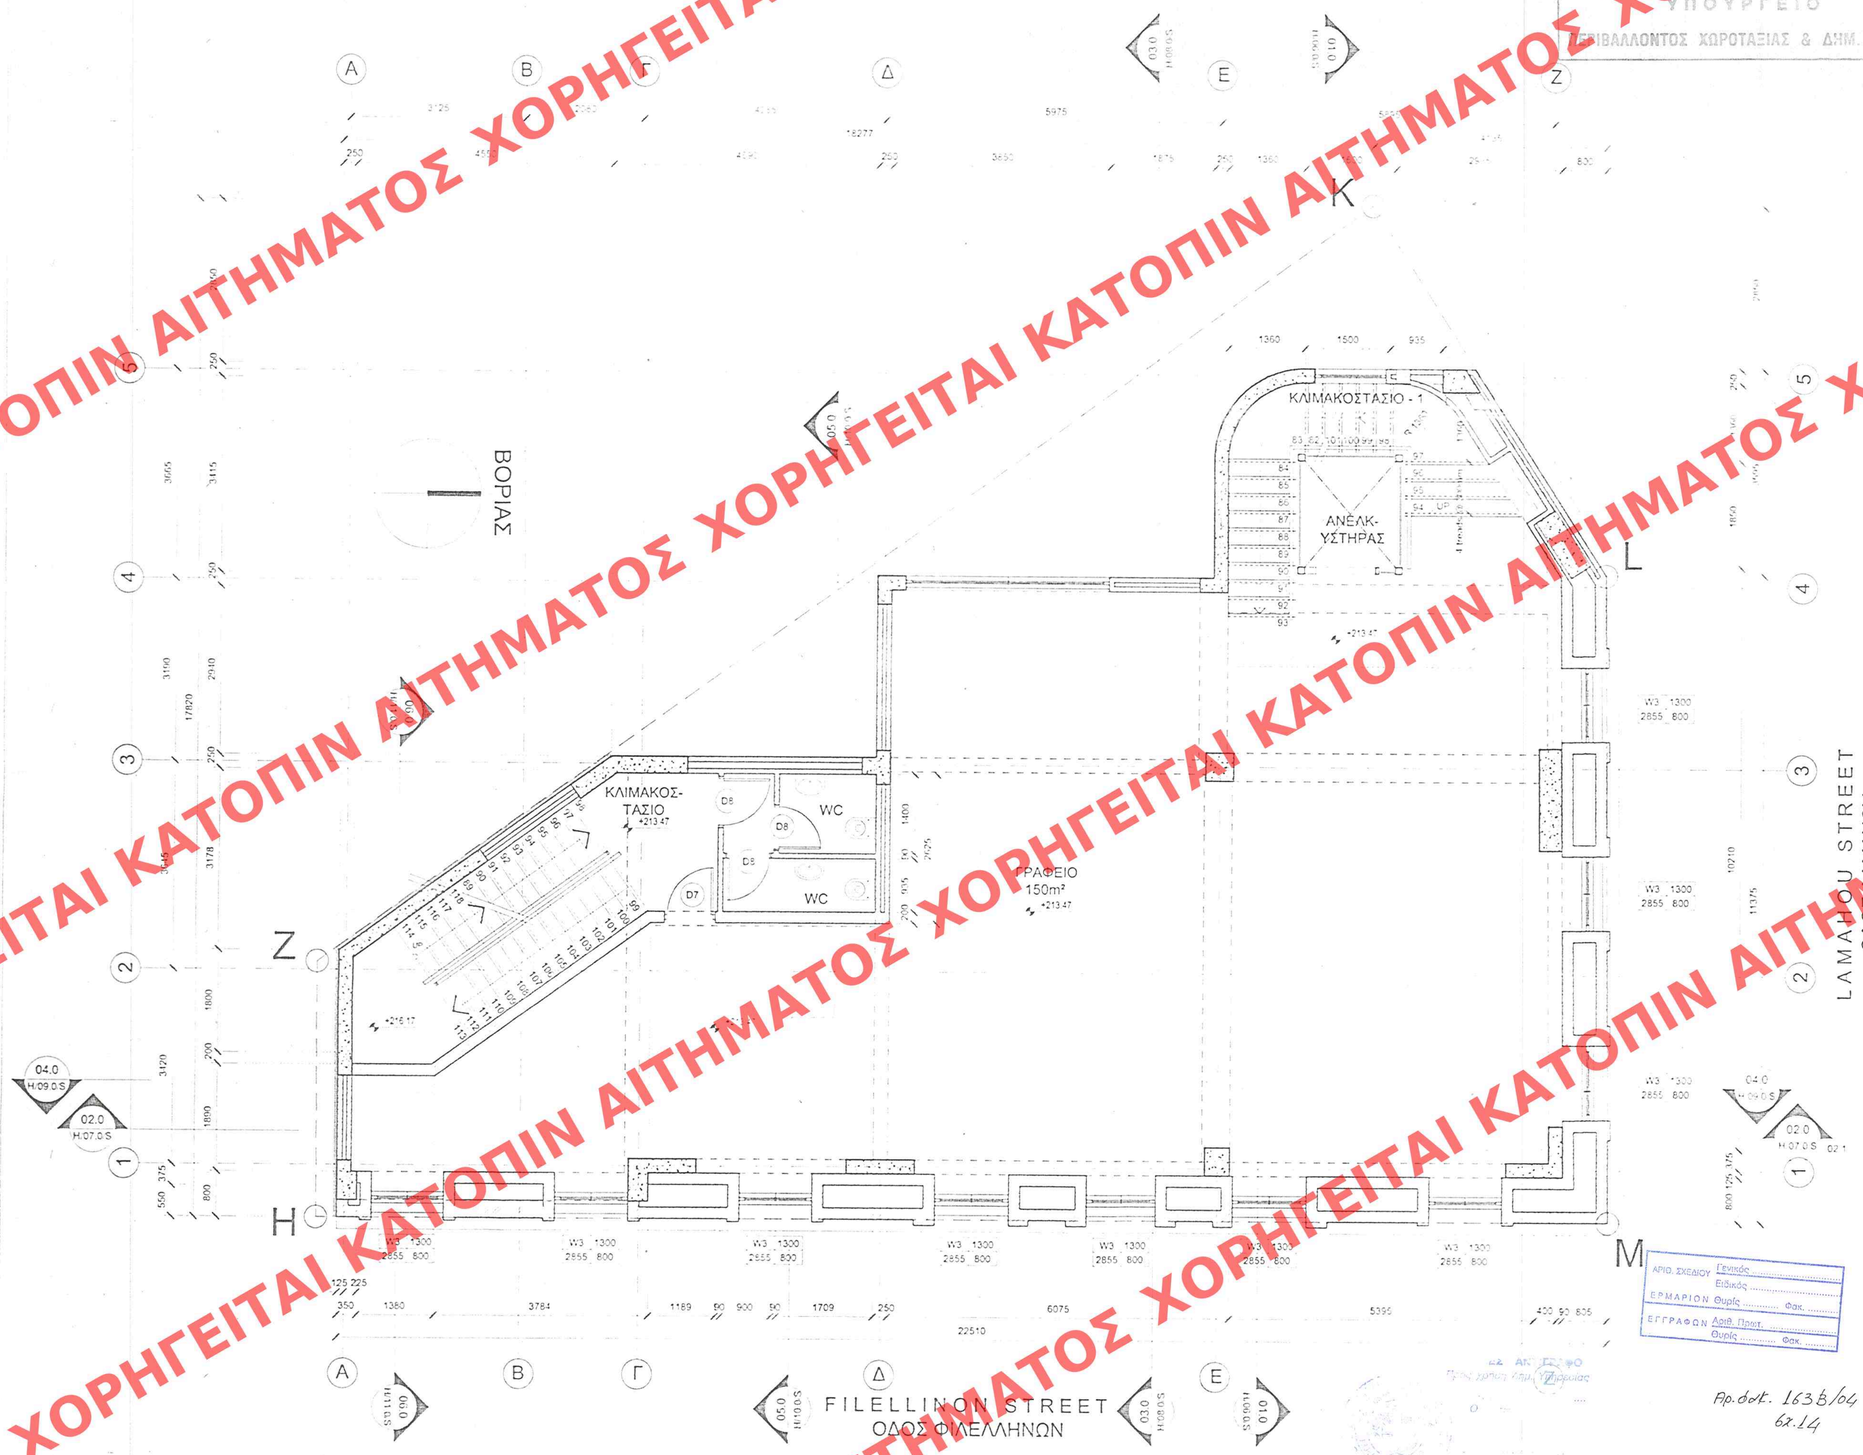

ΚΑΤΟΨΗ Γ' ΟΡΟΦΟΥ

ΣΤΑΘΜΗ +213.47

ΥΠΟΥΡΓΕΙΟ ΠΕΡΙΒΑΛΛΟΝΤΟΣ ΧΩΡΟΤΑΞΙΑΣ & ΔΗΜ. ΕΡΓΩΝ

IMPORTANT

673

29 Ιουλίου 2004

Υ.Π.Ο.Υ.Π.Ε. ΠΕΡΙΒΑΛΛΟΝΤΟΣ ΧΩΡΟΤΑΞΙΑΣ & ΔΗΜ. ΕΡΓΩΝ

Αριθμ. Απόφασης 132045/04

"Χαρακτηρισμός συμπληρωματικών εδαφικών ζώνων υπαγομένων σε ειδικό καθεστώς προστασίας κτίριο επί των οδών Φιλελλήνων 18 & Παλαιού Δικαστηρίου 5-9 στην Αθήνα, ιδιοκτησίας της "FILELLINON ESTATES Α.Ε."

ΑΘΗΝΑ 26 Ιουλίου 2004

Ο Υπουργός

Δ. Μπαμπάνος

ΛΑΜΠΡΟΠΟΥΛΟΣ ΠΕΤΡΟΣ
ΑΡΧΙΤΕΚΤΩΝ ΜΗΧΑΝΙΚΟΣ

Αρ.δελτ. 163Β/04
6χ.14

ΑΡΙΘ. ΕΧΕΑΙΟΥ Γενικός ..... Ειδικός .....
ΕΡΜΑΡΙΟΝ Θυρίδ ..... Φακ. .....
ΕΓΓΡΑΦΩΝ Αριθ. Πρωτ. ..... Θυρίδ ..... Φακ. .....

REVISION | CODE | DATE

MIGG Enterprises

ΑΧΙΛΛΕΟΣ 20, ΒΟΥΛΑ 166 73, ATHENS, GREECE, TEL. +30(210) 895 2739, FAX. +30(210) 895 2740

E-MAIL: info@migg.gr

ΕΡΓΟΔΟΤΗΣ

FILELLINON ESTATES S.A.

ΕΡΓΟ

ΕΙΔΙΚΗ ΡΥΘΜΙΣΗ ΓΙΑ ΠΡΟΣΘΗΚΗ ΕΝΟΣ ΟΡΟΦΟΥ ΓΡΑΦΕΙΩΝ ΚΑΙ ΑΛΛΑΓΗ ΧΡΥΣΗΣ ΣΕ ΔΙΑΤΗΡΗΤΕΟ ΚΤΙΡΙΟ, ΦΙΛΕΛΛΗΝΩΝ 18, ΠΛΑΚΑ

ΠΕΡΙΓΡΑΦΗ

ΚΑΤΟΨΗ Γ' ΟΡΟΦΟΥ

ΚΛΙΜΑΚΑ	ΣΧΕΔΙΑΣΤΗΣ	ΗΜΕΡΟΜΗΝΙΑ
1 : 50	Μ.Η.	2004

ΚΩΔΙΚΟΣ ΕΡΓΟΥ	ΚΩΔΙΚΟΣ ΣΧΕΔΙΟΥ	ΤΕΛΕΥΤΑΙΑ ΑΝΑΘΕΩΡΗΣΗ
FILE 1	F1_06.00_F	

ΧΟΡΗΓΕΙΤΑΙ ΚΑΤΟΠΙΝ ΑΙΤΗΜΑΤΟΣ