
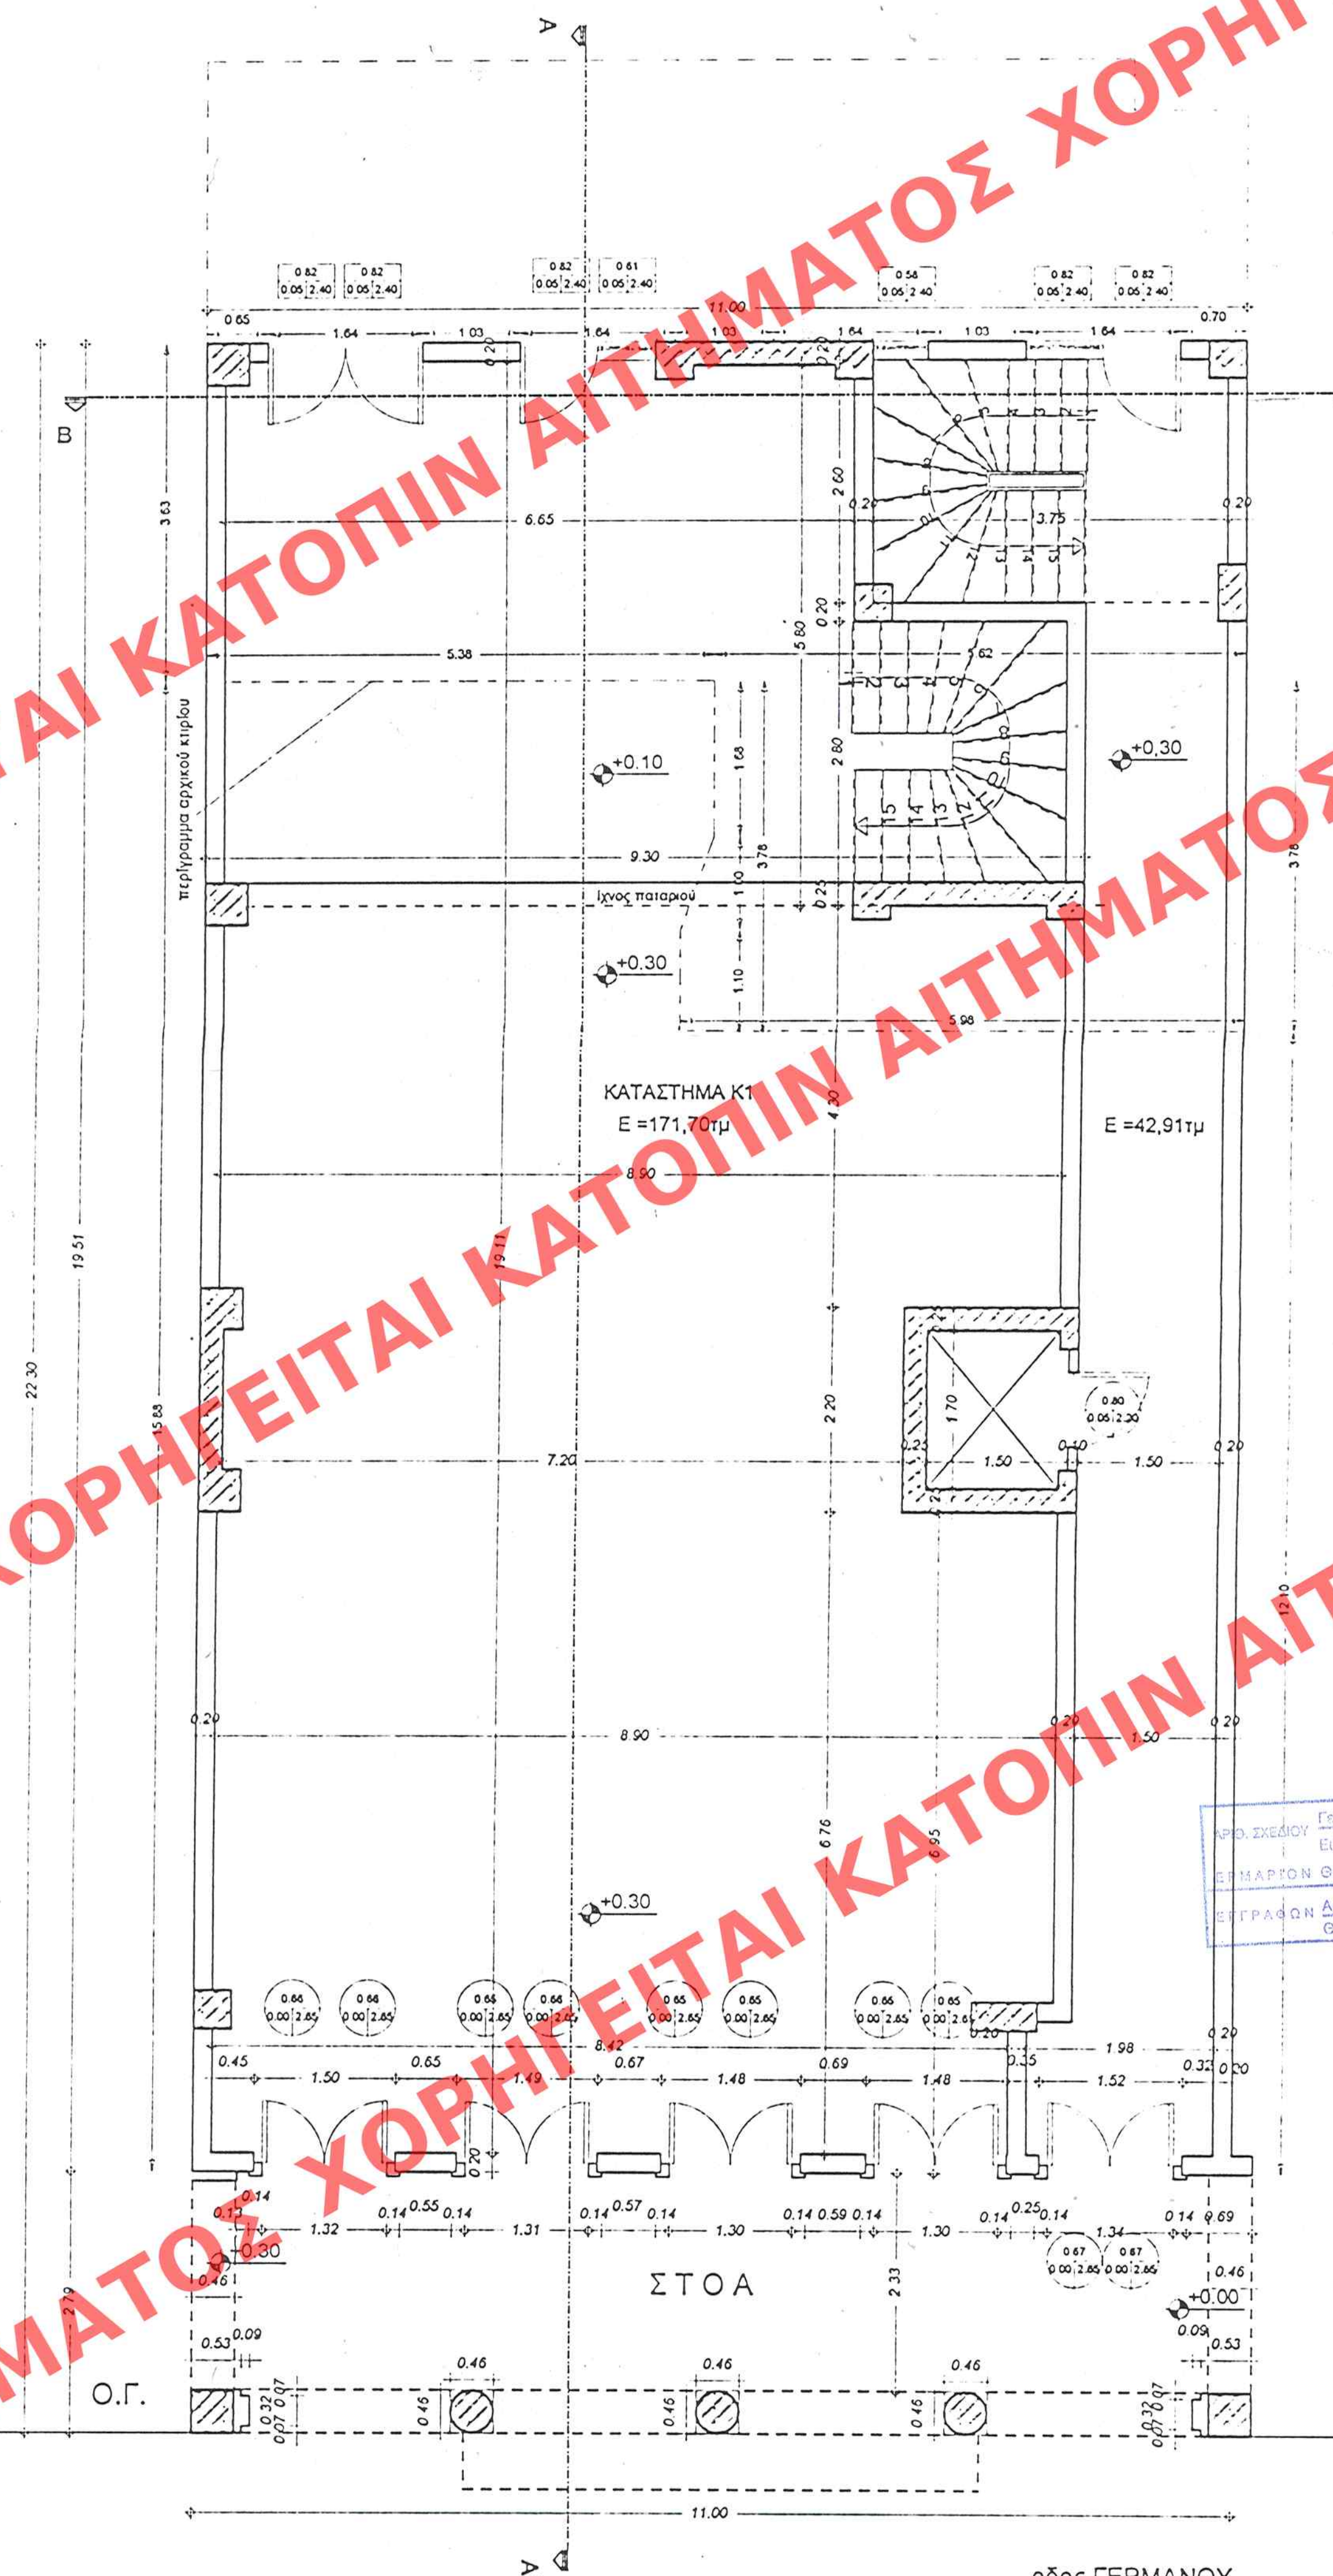


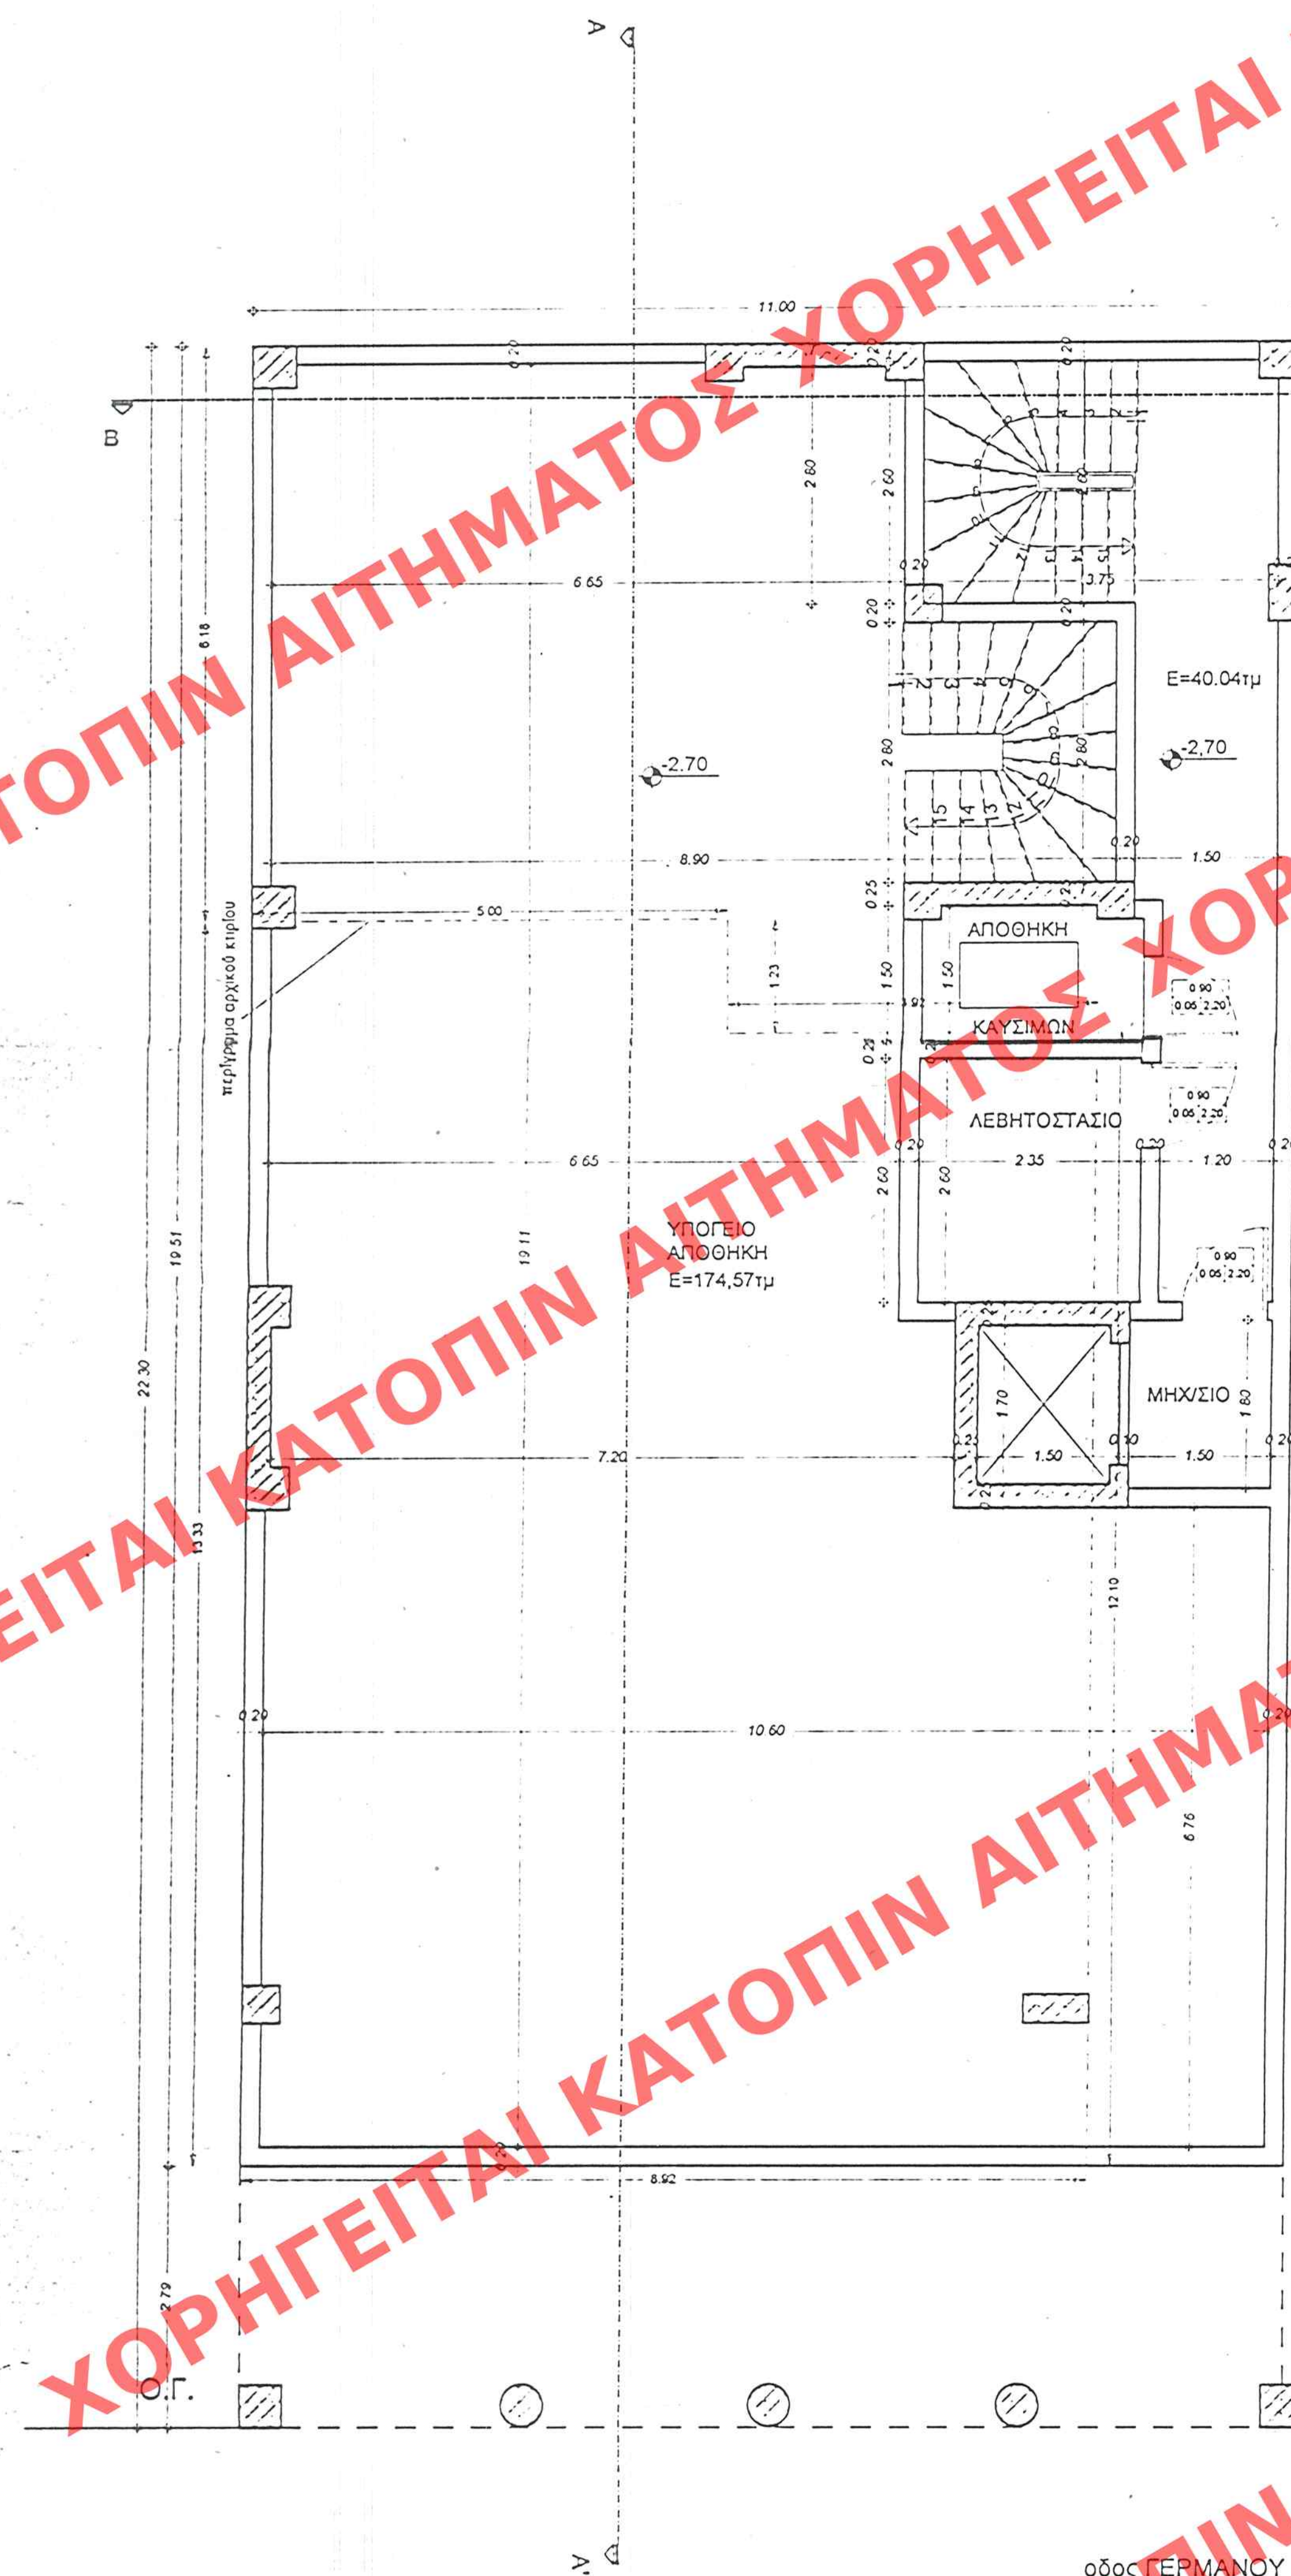

ΥΠΟΥΡΓΕΙΟ
ΠΕΡΙΒΑΛΛΟΝΤΟΣ ΧΩΡΟΤΑΞΙΑΣ & ΔΗΜ. ΕΡΓΩΝ

ΥΠΟΓΕΙΟ (ΑΡΧΙΚΟ ΚΤΙΡΙΟ)

Επιφάνεια Υπογείου : $(8,92 \times 12,10) + (5,00 \times 1,23) = 117,93 + 6,15 = 114,08 \text{ M}^2$

Όγκος Υπογείου : $114,08 \times 3,80 = 433,50 \text{M}^3$

ΥΠΟΓΕΙΟ (ΑΝΑΚΑΤΑΣΚΕΥΗ)

Επιφάνεια Υπογείου : $11,00 \times 19,51 = 214,61 \text{ M}^2$

Όγκος Υπογείου : $214,61 \times 3,00 = 643,83 \text{ M}^3$

ΙΣΟΓΕΙΟ (ΑΡΧΙΚΟ ΚΤΙΡΙΟ)

Επιφάνεια Δόμησης : $(11,00 \times 15,88) - [(5,98 + 5,62) / 2 \times 3,78] = 152,76 \text{ M}^2$

Επιφάνεια Στοάς : $11,00 \times 2,79 = 30,69 \text{ M}^2$

ΙΣΟΓΕΙΟ (ΑΝΑΚΑΤΑΣΚΕΥΗ) 6

Επιφάνεια Δόμησης : $11,00 \times 19,51 = 214,61 \text{ M}^2$

Επιφάνεια Στοάς : $11,00 \times 2,79 = 30,69 \text{ M}^2$

Όγκος Δόμησης : $214.61 \times 5.50 = 1180.36 \text{ M}^3$

ΕΛΛΗΝΟΤΥΡΧΗ ΕΙΣ ΤΟ ΥΠ ΑΡΙΘΜ. 68..... ΣΥΛΛΟΓΗ ΤΩΝ
Δ' ΤΕΥΧΟΣ ΤΗΣ ΕΠΙΧΕΙΡΗΣΙΑΣ ΤΗΣ ΚΥΒΕΡΝΗΣΕΩΣ
ΤΗΣ 30 ΙΑΝΟΥΑΡΙΟΥ 2004.

ΥΠΟΥΡΓΕΙΟ ΠΕΡΙΒΑΛΛΟΝΤΟΣ ΧΩΡΟΤΑΞΙΑΣ
ΚΑΙ ΔΗΜΟΣΙΩΝ ΕΡΓΩΝ

ΔΙΕΥΘΥΝΣΗ ΠΟΛΕΟΔΟΜΙΚΟΥ ΣΧΕΔΙΑΣΜΟΥ
ΤΜΗΜΑ ΠΑΡΑΔΟΣΙΑΚΩΝ ΟΙΚΙΣΜΩΝ

ΘΕΣΗ: ΓΕΡΜΑΝΟΥ 98 ΠΑΤΡΑ

ΘΕΜΑ: ΕΙΔΙΚΗ ΡΥΘΜΙΣΗ ΣΕ ΔΙΑΤΗΡΗΤΕΟ-
ΚΤΙΡΙΟ ΙΔ. ΑΡΙΣΤΟΥ ΚΑΙ ΘΕΟΔΩΡΟΥ
ΤΣΙΡΟΝΗ.

ΚΑΤΟΥΗ ΙΣΟΓΕΙΟΥ - ΚΑΤΟΥΗ ΥΠΟΓΕΙΟΥ

ΚΑΤΟΨΗ ΥΠΟΓΕΙΟΥ κλίμακα 1:50

ΚΑΤΟΨΗ ΙΣΟΓΕΙΟΥ κλίμακα 1:50