


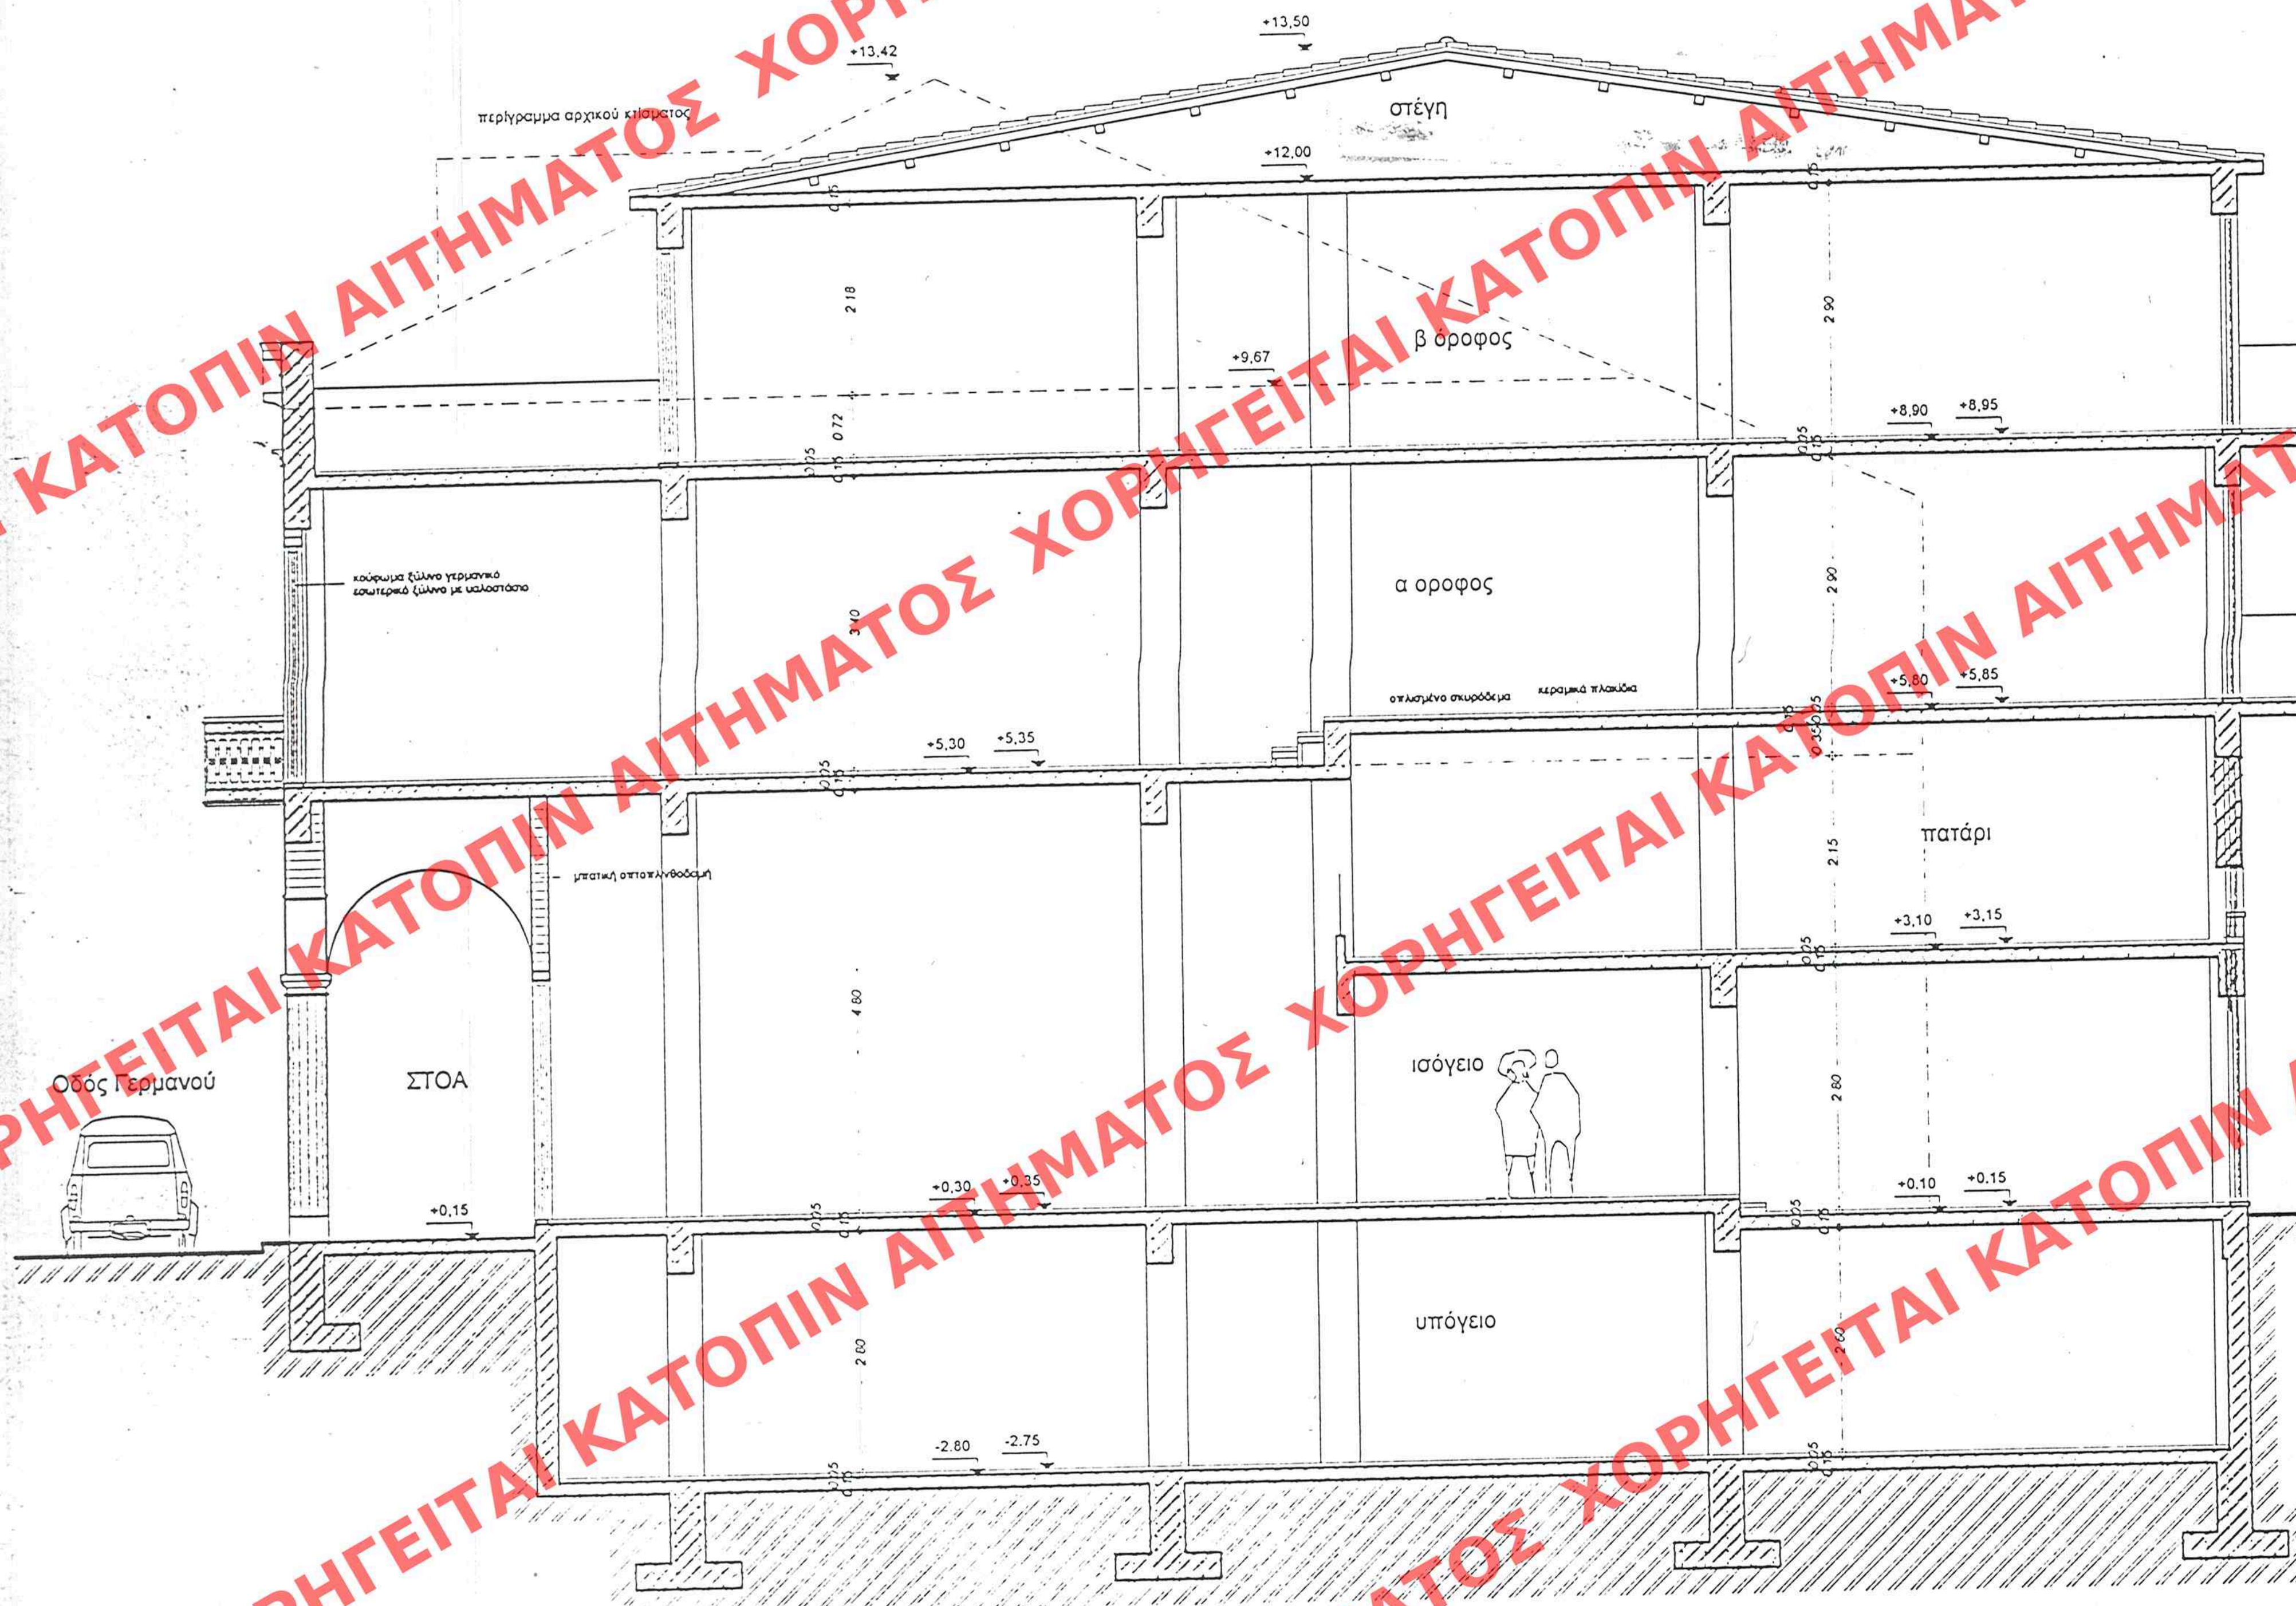

ΤΟΜΗ Α-Α' κλίμακα 1:50

ΥΠΟΥΡΓΕΙΟ
ΠΕΡΙΒΑΛΛΟΝΤΟΣ ΧΩΡΟΤΑΞΙΑΣ & ΔΗΜ. ΕΡΓΩΝ

ΥΠΟΥΡΓΕΙΟ
ΠΕΡΙΒΑΛΛΟΝΤΟΣ ΧΩΡΟΤΑΞΙΑΣ & ΔΗΜ. ΕΡΓΩΝ
ΣΥΝΟΔΕΥΣΗ ΤΗΣ ΥΠ. ΑΡΧΙΤ. ΑΡΧΟΤΗΣ
ΠΕΡΙ "Αποκατασκευής 5' καθαρών
βυθοληρωτικών αδικών ορών Β
προβλεπών δομητών στο διατηρητέο
κτίριο επί της οδού Γερμανού 98
του εγκεκριμένου ρυθμ. σχεδίου
Πατρών".
ΑΘΗΝΑ 8 Ιανουαρίου 2004
Γ. Παπαδόπουλος

ΕΛΛΗΝΙΣΤΕΝ ΕΙΣ ΤΟ ΥΠ. ΑΡΙΘΜ. 68... ΦΥΛΛΟ ΤΟΥ
ΤΕΥΧΟΥΣ ΤΗΣ ΕΦΗΜΕΡΙΔΑΣ ΤΗΣ ΚΥΒΕΡΝΗΣΕΩΣ
ΤΗΣ 30 Ιανουαρίου 2004.

ΥΠΟΥΡΓΕΙΟ ΠΕΡΙΒΑΛΛΟΝΤΟΣ ΧΩΡΟΤΑΞΙΑΣ ΚΑΙ ΔΗΜΟΣΙΩΝ ΕΡΓΩΝ ΔΙΕΥΘΥΝΣΗ ΠΟΛΕΟΔΟΜΙΚΟΥ ΣΧΕΔΙΑΣΜΟΥ ΤΜΗΜΑ ΠΑΡΑΔΟΣΙΑΚΩΝ ΟΙΚΙΣΜΩΝ
ΘΕΣΗ: ΓΕΡΜΑΝΟΥ 98 ΠΑΤΡΑ
ΘΕΜΑ: ΕΙΔΙΚΗ ΡΥΘΜΙΣΗ ΣΕ ΔΙΑΤΗΡΗΤΕΟ ΚΤΙΡΙΟ ΙΔ. ΑΡΙΣΤΟΥ ΚΑΙ ΘΕΟΔΩΡΟΥ ΤΣΙΡΕΝΤΗ.
ΤΟΜΗ Α-Α'

ΑΡΙΘ. ΣΧΕΔΙΟΥ	Γενικός
ΕΡΜΑΡΙΟΝ	Ειδικός
ΕΓΓΡΑΦΩΝ	Θυρίς
	Φακ.
	Αριθ. Πρωτ.
	Θυρίς
	Φακ.

Αρ. Φ. 11.5/04
Ε. 7