


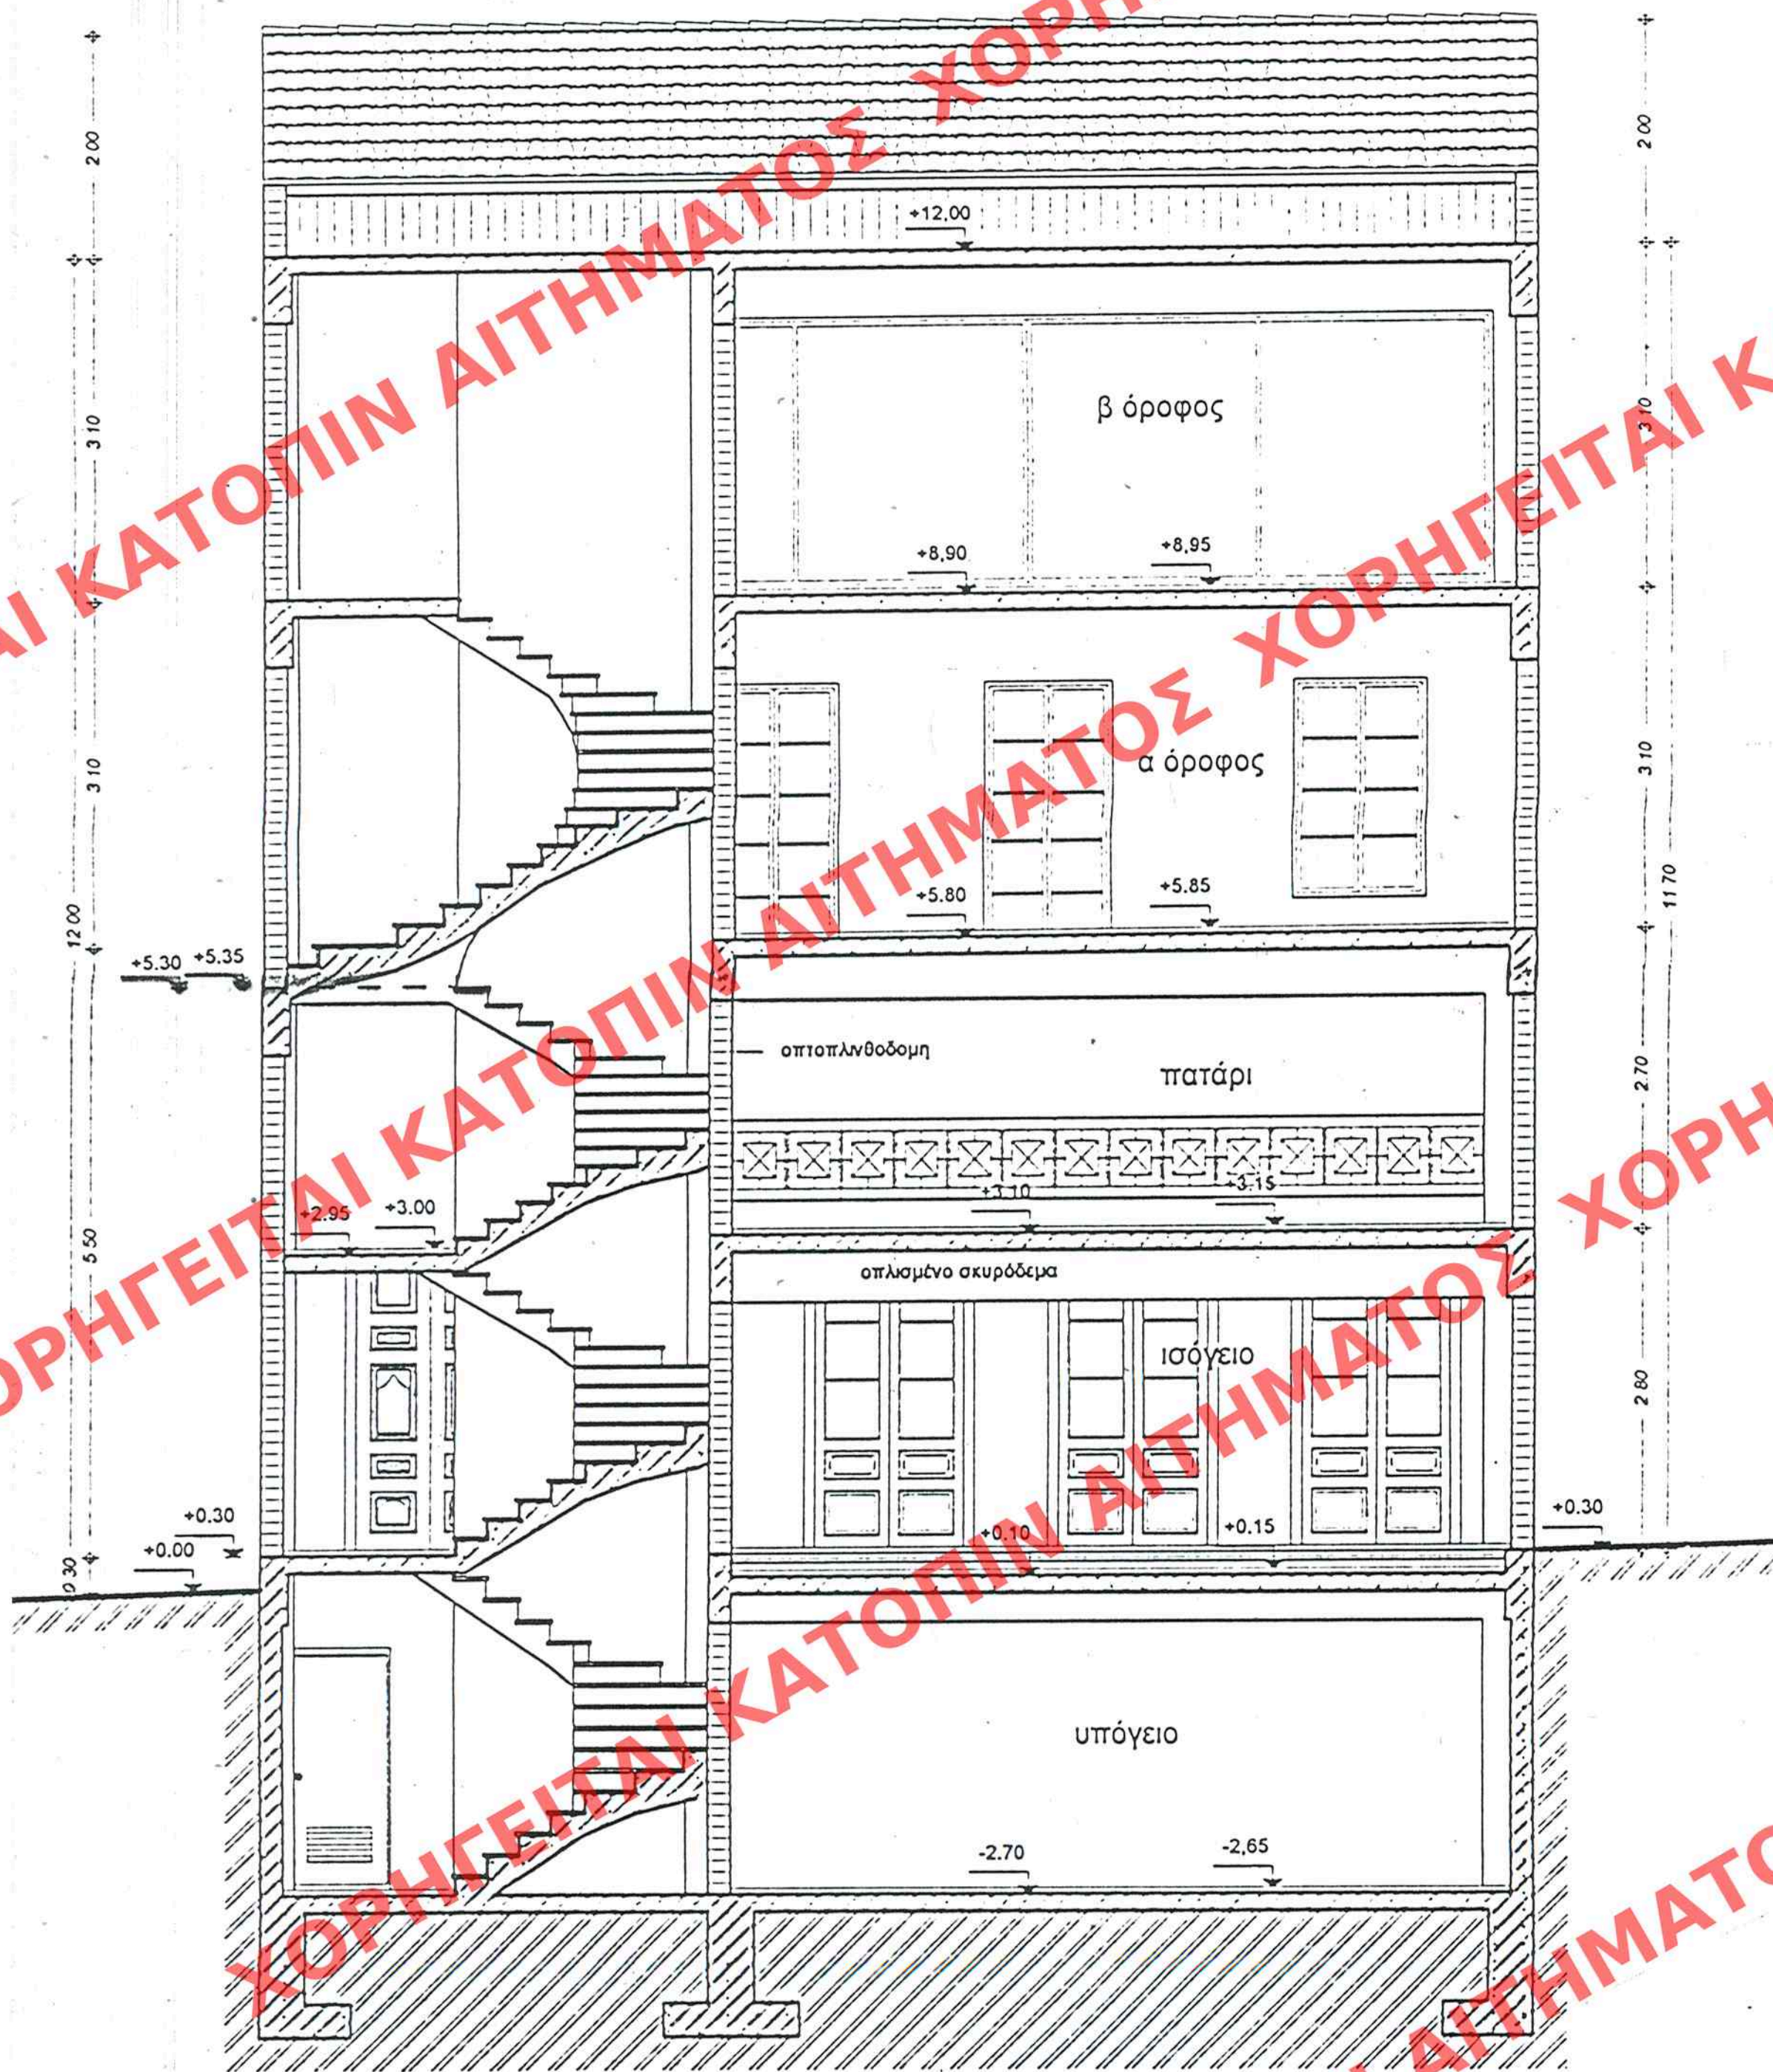

ΤΟΜΗ Β-Β' κλίμακα 1:50

ΥΠΟΥΡΓΕΙΟ
ΠΕΡΙΒΑΛΛΟΝΤΟΣ ΧΩΡΟΤΑΞΙΑΣ & ΔΗΜ. ΕΡΓΩΝ

ΥΠΟΥΡΓΕΙΟ ΠΕΡΙΒΑΛΛΟΝΤΟΣ ΧΩΡΟΤΑΞΙΑΣ
ΚΑΙ ΔΗΜΟΣΙΩΝ ΕΡΓΩΝ
ΔΙΕΥΘΥΝΣΗ ΠΟΛΕΟΔΟΜΙΚΟΥ ΣΧΕΔΙΑΣΜΟΥ
ΤΜΗΜΑ ΠΑΡΑΔΟΣΙΑΚΩΝ ΟΙΚΙΣΜΩΝ

ΘΕΣΗ: ΓΕΡΜΑΝΟΥ 38 ΠΑΤΡΑ

ΘΕΜΑ: ΕΙΔΙΚΗ ΡΥΘΜΙΣΗ ΣΕ ΔΙΑΤΗΡΗΤΕΟ
ΚΤΙΡΙΟ ΙΔ. ΑΡΙΣΤΟΥ ΚΑΙ ΓΕΩΔΕΦΟΥ
ΤΖΙΡΩΝΗ

ΤΟΜΗ Β-Β'

ΑΡΙΘ. ΣΧΕΔΙΟΥ	ΓΕΝΙΚΟΣ
ΕΡΜΗΝΕΙΑ	ΕΡΜΗΝΕΙΑ
ΕΡΜΗΝΕΙΑ	ΕΡΜΗΝΕΙΑ
ΕΛΛΗΜΟΣΙΕΥΣΗ ΕΙΣ ΤΟ ΥΠ' ΑΡΙΘΜ. 68..... ΦΥΛΛΟ ΤΟΥ
Δ' ΤΕΛΟΥΣ ΤΗΣ ΕΦΗΜΕΡΙΔΑΣ ΤΗΣ ΚΥΒΕΡΝΗΣΕΩΣ
ΤΗΣ 30 Ιανουαρίου 2004.

ΥΠΟΥΡΓΕΙΟ
ΠΕΡΙΒΑΛΛΟΝΤΟΣ ΧΩΡΟΤΑΞΙΑΣ & ΔΗΜ. ΕΡΓΩΝ
ΣΥΝΟΔΕΥΕΙ ΤΗΝ ΥΠ' ΑΡΙΘΜ. Γ. 387/04 ΑΠΟΦΑΣΗ
ΠΕΡΙ "Ανακατασκευής 15' καθαρών
συμμετοχικών ειδών, όπως 5' περιμετρικών
δρόμων στο διατηρητέο κτίριο επί της
οδού Γερμανού 38 του σχεδιασμού
ρομ.Τ. σχεδίου Πατρών
ΑΘΗΝΑ 8 Ιανουαρίου 2004
ΥΠΟΥΡΓΟΣ
Γ. Παπαδόπουλος

Αρ. Φ. 115/04
Σχ. 7