


ΚΑΤΟΨΗ ΠΑΤΑΡΙΟΥ κλίμακα 1:50

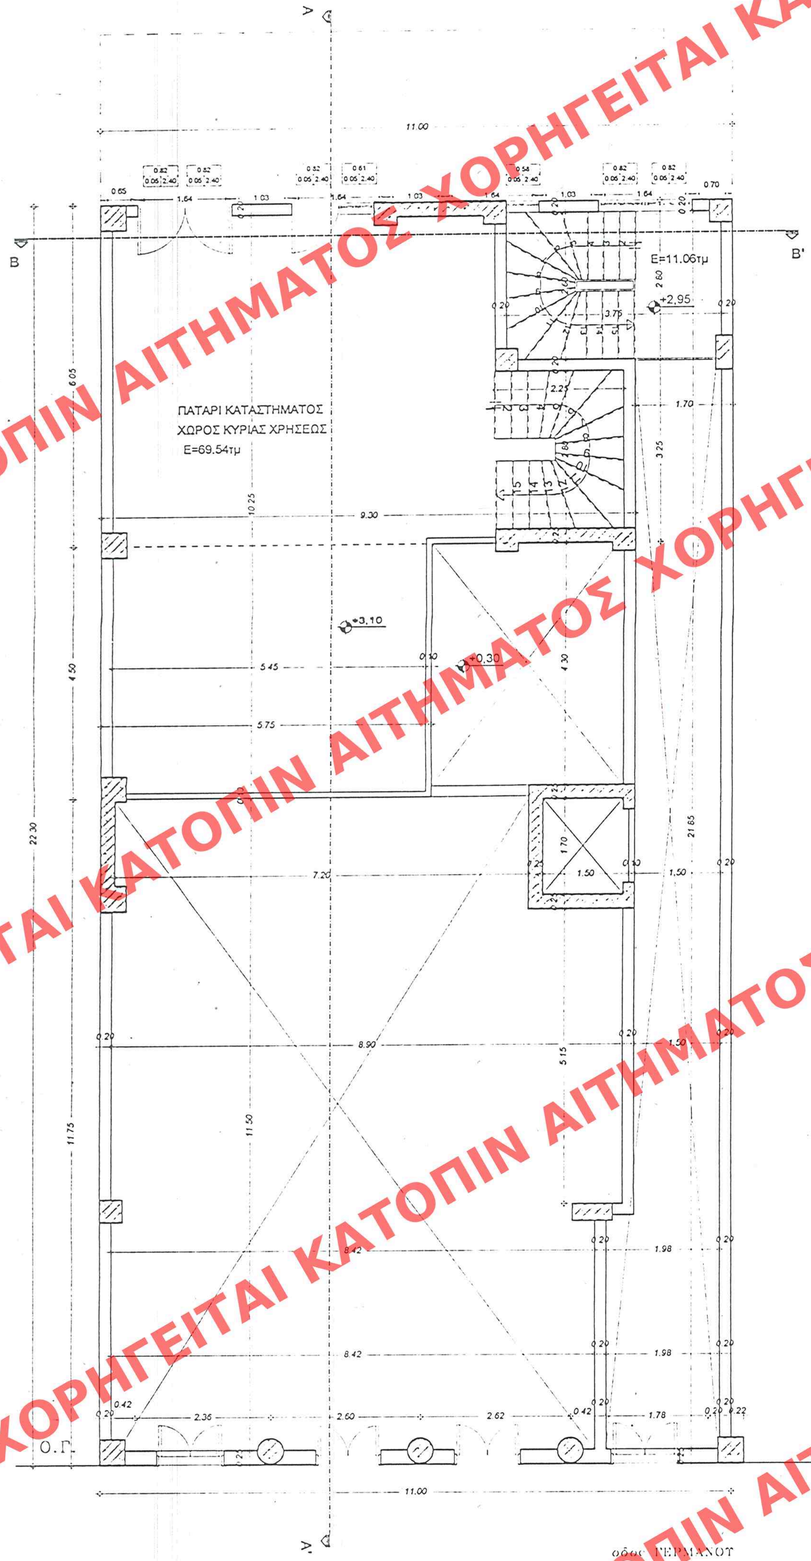


ΚΑΤΟΨΗ Α ΟΡΟΦΟΥ κλίμακα 1:50

ΠΑΤΑΡΙ (ΑΝΑΚΑΤΑΣΚΕΥΗ)

Επιφάνεια Δόμησης : (11,00X6,05)-(1,70X3,25)-(2,25X2,80)+(5,75X4,50)=.
66,55-5,52-6,30+25,87= 80,60M2

Α ΟΡΟΦΟΣ (ΑΡΧΙΚΟ ΚΤΙΡΙΟ)

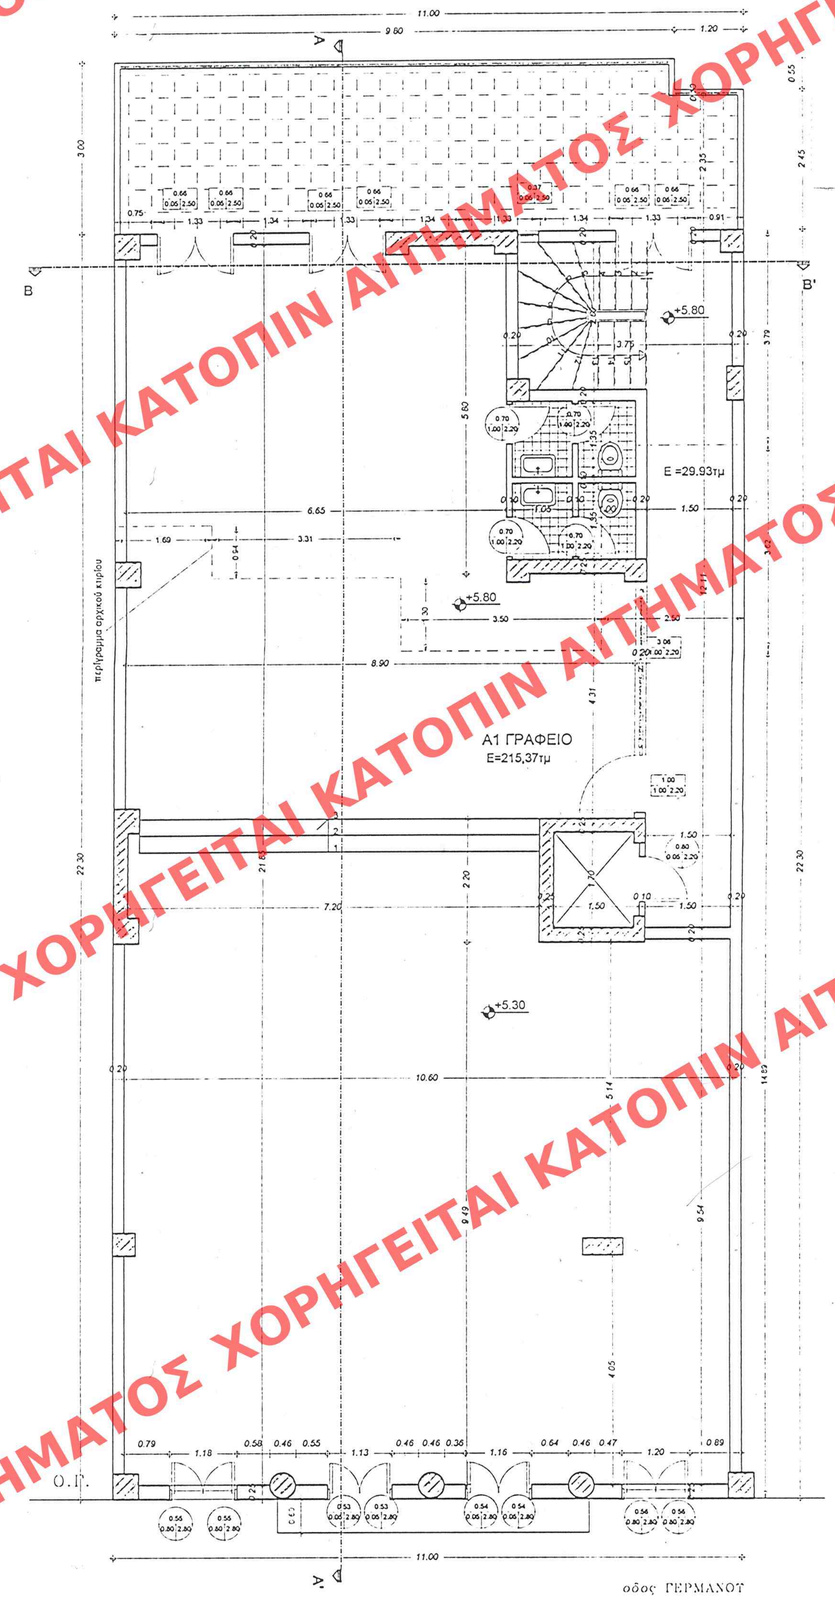Επιφάνεια Δόμησης : (11X14,89)+((2,50X3,62)+(5,00X1,30)+(1,69X0,94)= 180,93M2
Ογκος Δόμησης : 180,93X4,67= 844,94M3

Α ΟΡΟΦΟΣ (ΑΝΑΚΑΤΑΣΚΕΥΗ)

Επιφάνεια Δόμησης : 11,00X22,30= 245,30M2
Ογκος Δόμησης : 245,30X3,10= 760,43M3

ΑΡΙΘ. ΣΧΕΔΙΟΥ Γενικός ..... Ειδικός .....
ΕΡΙΜΑΡΙΟΝ Θυρίς ..... Φακ. 115
ΕΓΓΡΑΦΩΝ Αριθ. Πρωτ. 6352/224
Θυρίς ..... Φακ. .....

ΥΠΟΥΡΓΕΙΟ
ΠΕΡΙΒΑΛΛΟΝΤΟΣ ΧΩΡΟΤΑΞΙΑΣ & ΔΗΜ. ΕΡΓΩΝ

ΕΔΗΜΟΣΙΕΥΘΗ ΕΙΣ ΤΟ ΥΠ' ΑΡΙΘΜ. 68 ΤΟΜΟ ΤΟΥ Δ' ΤΕΥΧΟΥΣ ΤΗΣ ΕΦΗΜΕΡΙΔΑΣ ΤΗΣ ΚΥΒΕΡΝΗΣΕΩΣ ΤΗΣ 30 Ιανουαρίου 2004

ΥΠΟΥΡΓΕΙΟ ΠΕΡΙΒΑΛΛΟΝΤΟΣ ΧΩΡΟΤΑΞΙΑΣ ΚΑΙ ΔΗΜΟΣΙΩΝ ΕΡΓΩΝ

ΔΙΕΥΘΥΝΣΗ ΠΟΛΕΟΔΟΜΙΚΟΥ ΣΧΕΔΙΑΣΜΟΥ
ΤΜΗΜΑ ΠΑΡΑΔΟΣΙΑΚΩΝ ΟΙΚΙΣΜΩΝ

ΘΕΣΗ: ΓΕΡΜΑΝΟΥ 38 ΠΑΤΡΑ

ΘΕΜΑ: ΕΙΔΙΚΗ ΡΥΘΜΙΣΗ ΣΕ ΔΙΑΤΗΡΗΤΕΟ ΚΤΙΡΙΟ ΙΔ. ΑΡΙΣΤΟΥ ΚΑΙ ΘΕΟΔΩΡΟΥ ΤΣΙΡΩΝΗ

ΥΠΟΥΡΓΕΙΟ
ΠΕΡΙΒΑΛΛΟΝΤΟΣ ΧΩΡΟΤΑΞΙΑΣ & ΔΗΜ. ΕΡΓΩΝ
ΕΚΔΟΘΕΙΣΑ ΣΗΜΕΙΩΣΙΣ ΑΡΙΘΜ. Γ. 387/04 ΑΠΟΦΑΣΗ
ΠΕΡΙ "Ανακατασκευής & καθαρισμού αυθαιρετοποιημένων ειδικών όρων & περιορισμών δόμησης στο διατηρητέο κτίριο επί της οδού Γερμανού 38 του εγκεκριμένου ρυθμιστικού σχεδίου Πατρών".
ΑΘΗΝΑ 8 Ιανουαρίου 2004
Δ/ντής
Ι. Παπαδόπουλος

Αρ. Φ. 115/04
σχ. 7.

ΧΟΡΗΓΕΙΤΑΙ ΚΑΤΟΠΙΝ ΑΙΤΗΜΑΤΟΣ