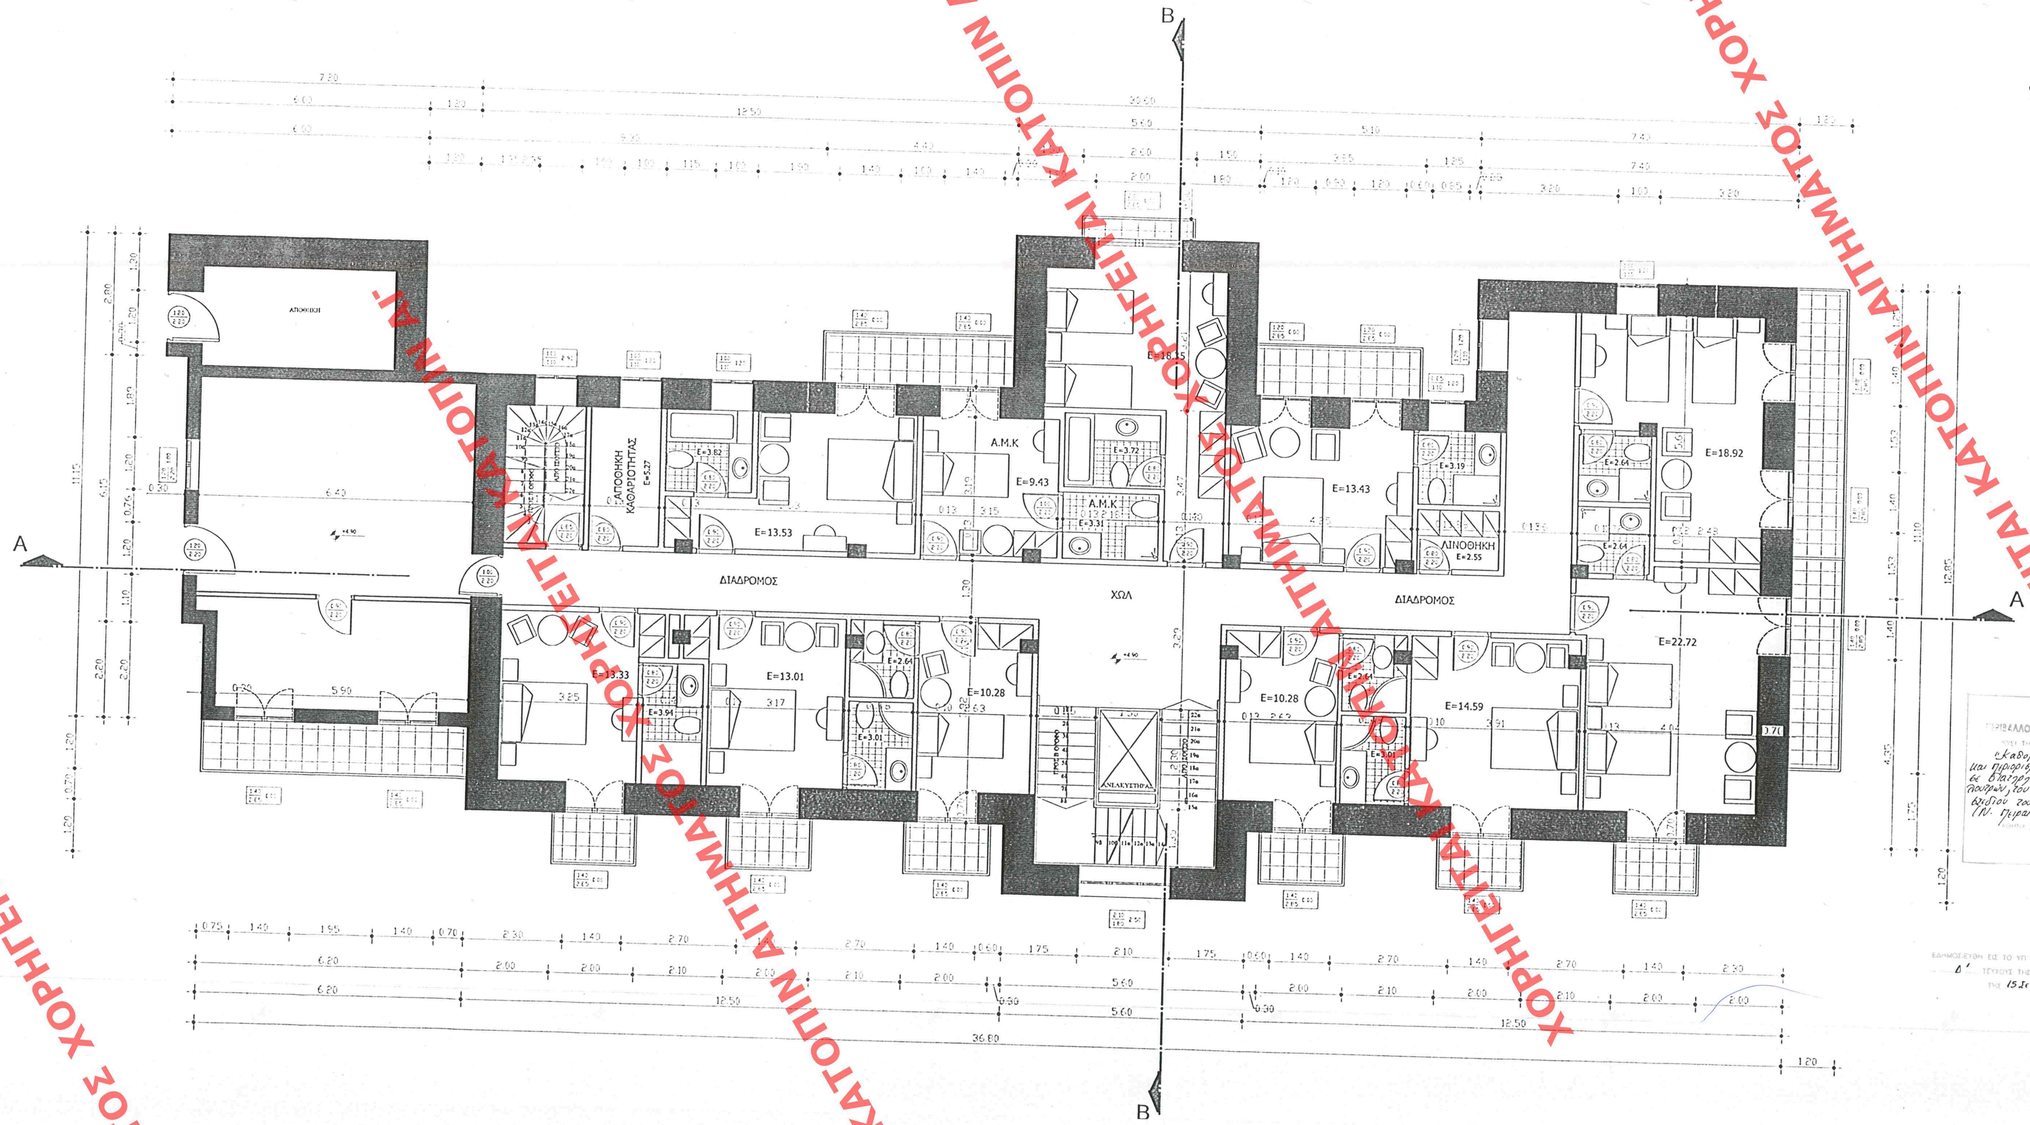

ΥΠΑΡΧΟΥΣΑ ΕΠΙΦΑΝΕΙΑ Α ΟΡΟΦΟΥ ΠΟΥ ΠΡΟΣΜΕΤΡΑΤΑΙ ΣΤΗ ΔΟΜΗΣΗ=428.21μ2

Αρ.Θ/Μ. 165 Γ/04
Φ.Ζ. 12

ΥΠΟΥΡΓΕΙΟ ΠΕΡΙΒΑΛΛΟΝΤΟΣ ΧΩΡΟΤΑΞΙΑΣ & ΔΗΜ. ΕΡΓΩΝ
ΟΧΕΤ ΤΗΜΑ ΟΙΚΙΣΜΩΝ Γ/ 35051/04 ΑΠΟΦΑΣΗ
«Καθορισμός συμπληρωματικών όρων και περιορισμών δόμησης σε διατηρητέο ξενοδοχείο τα Λατομεία ποιότητας του ερειπιώνα Ρυβατσέλλου, κτίσου του δήμου Μεθώνης Τροιζηνίας (Π. Θερμισίου)»
Τρίπολη 31 Ιανουαρίου 2004
Ο Υπουργός
Π. Παναγοπούλου

ΕΛΗΦΘΗ ΣΕΙΣ ΤΟ ΥΠΕΧΩΔΕ ΑΡΙΘΜ. 817 ΦΥΛΛΟ ΤΟΥ ΔΕΛΤΙΟΥ ΤΗΣ ΕΦΗΜΕΡΙΔΑΣ ΤΗΣ ΚΥΒΕΡΝΗΣΕΩΣ ΤΗΣ 15 Ιανουαρίου 2004

ΥΠΟΥΡΓΕΙΟ ΠΕΡΙΒΑΛΛΟΝΤΟΣ ΧΩΡΟΤΑΞΙΑΣ ΚΑΙ ΔΗΜΟΣΙΩΝ ΕΡΓΩΝ

ΔΙΗΝΗ ΠΟΛΕΟΔΟΜΙΚΟΥ ΣΧΕΔΙΑΣΜΟΥ
ΤΜΗΜΑ ΠΑΡΑΔΟΣΙΑΚΩΝ ΟΙΚΙΣΜΩΝ

ΘΕΣΗ Δήμος Μεθώνων Τροιζηνίας

ΘΕΜΑ Καθορισμός συμπληρωματικών όρων και περιορισμών δόμησης σε διατηρητέο ξενοδοχείο ιαματικών λουτρών.

ΣΧΕΔΙΟ Κάτοψη α' ορόφου

ΚΛΙΜΑΚΑ 1:50

ΧΟΡΗΓΕΙΤΑΙ ΚΑΤΟΠΙΝ ΑΙΤΗΜΑΤΟΣ