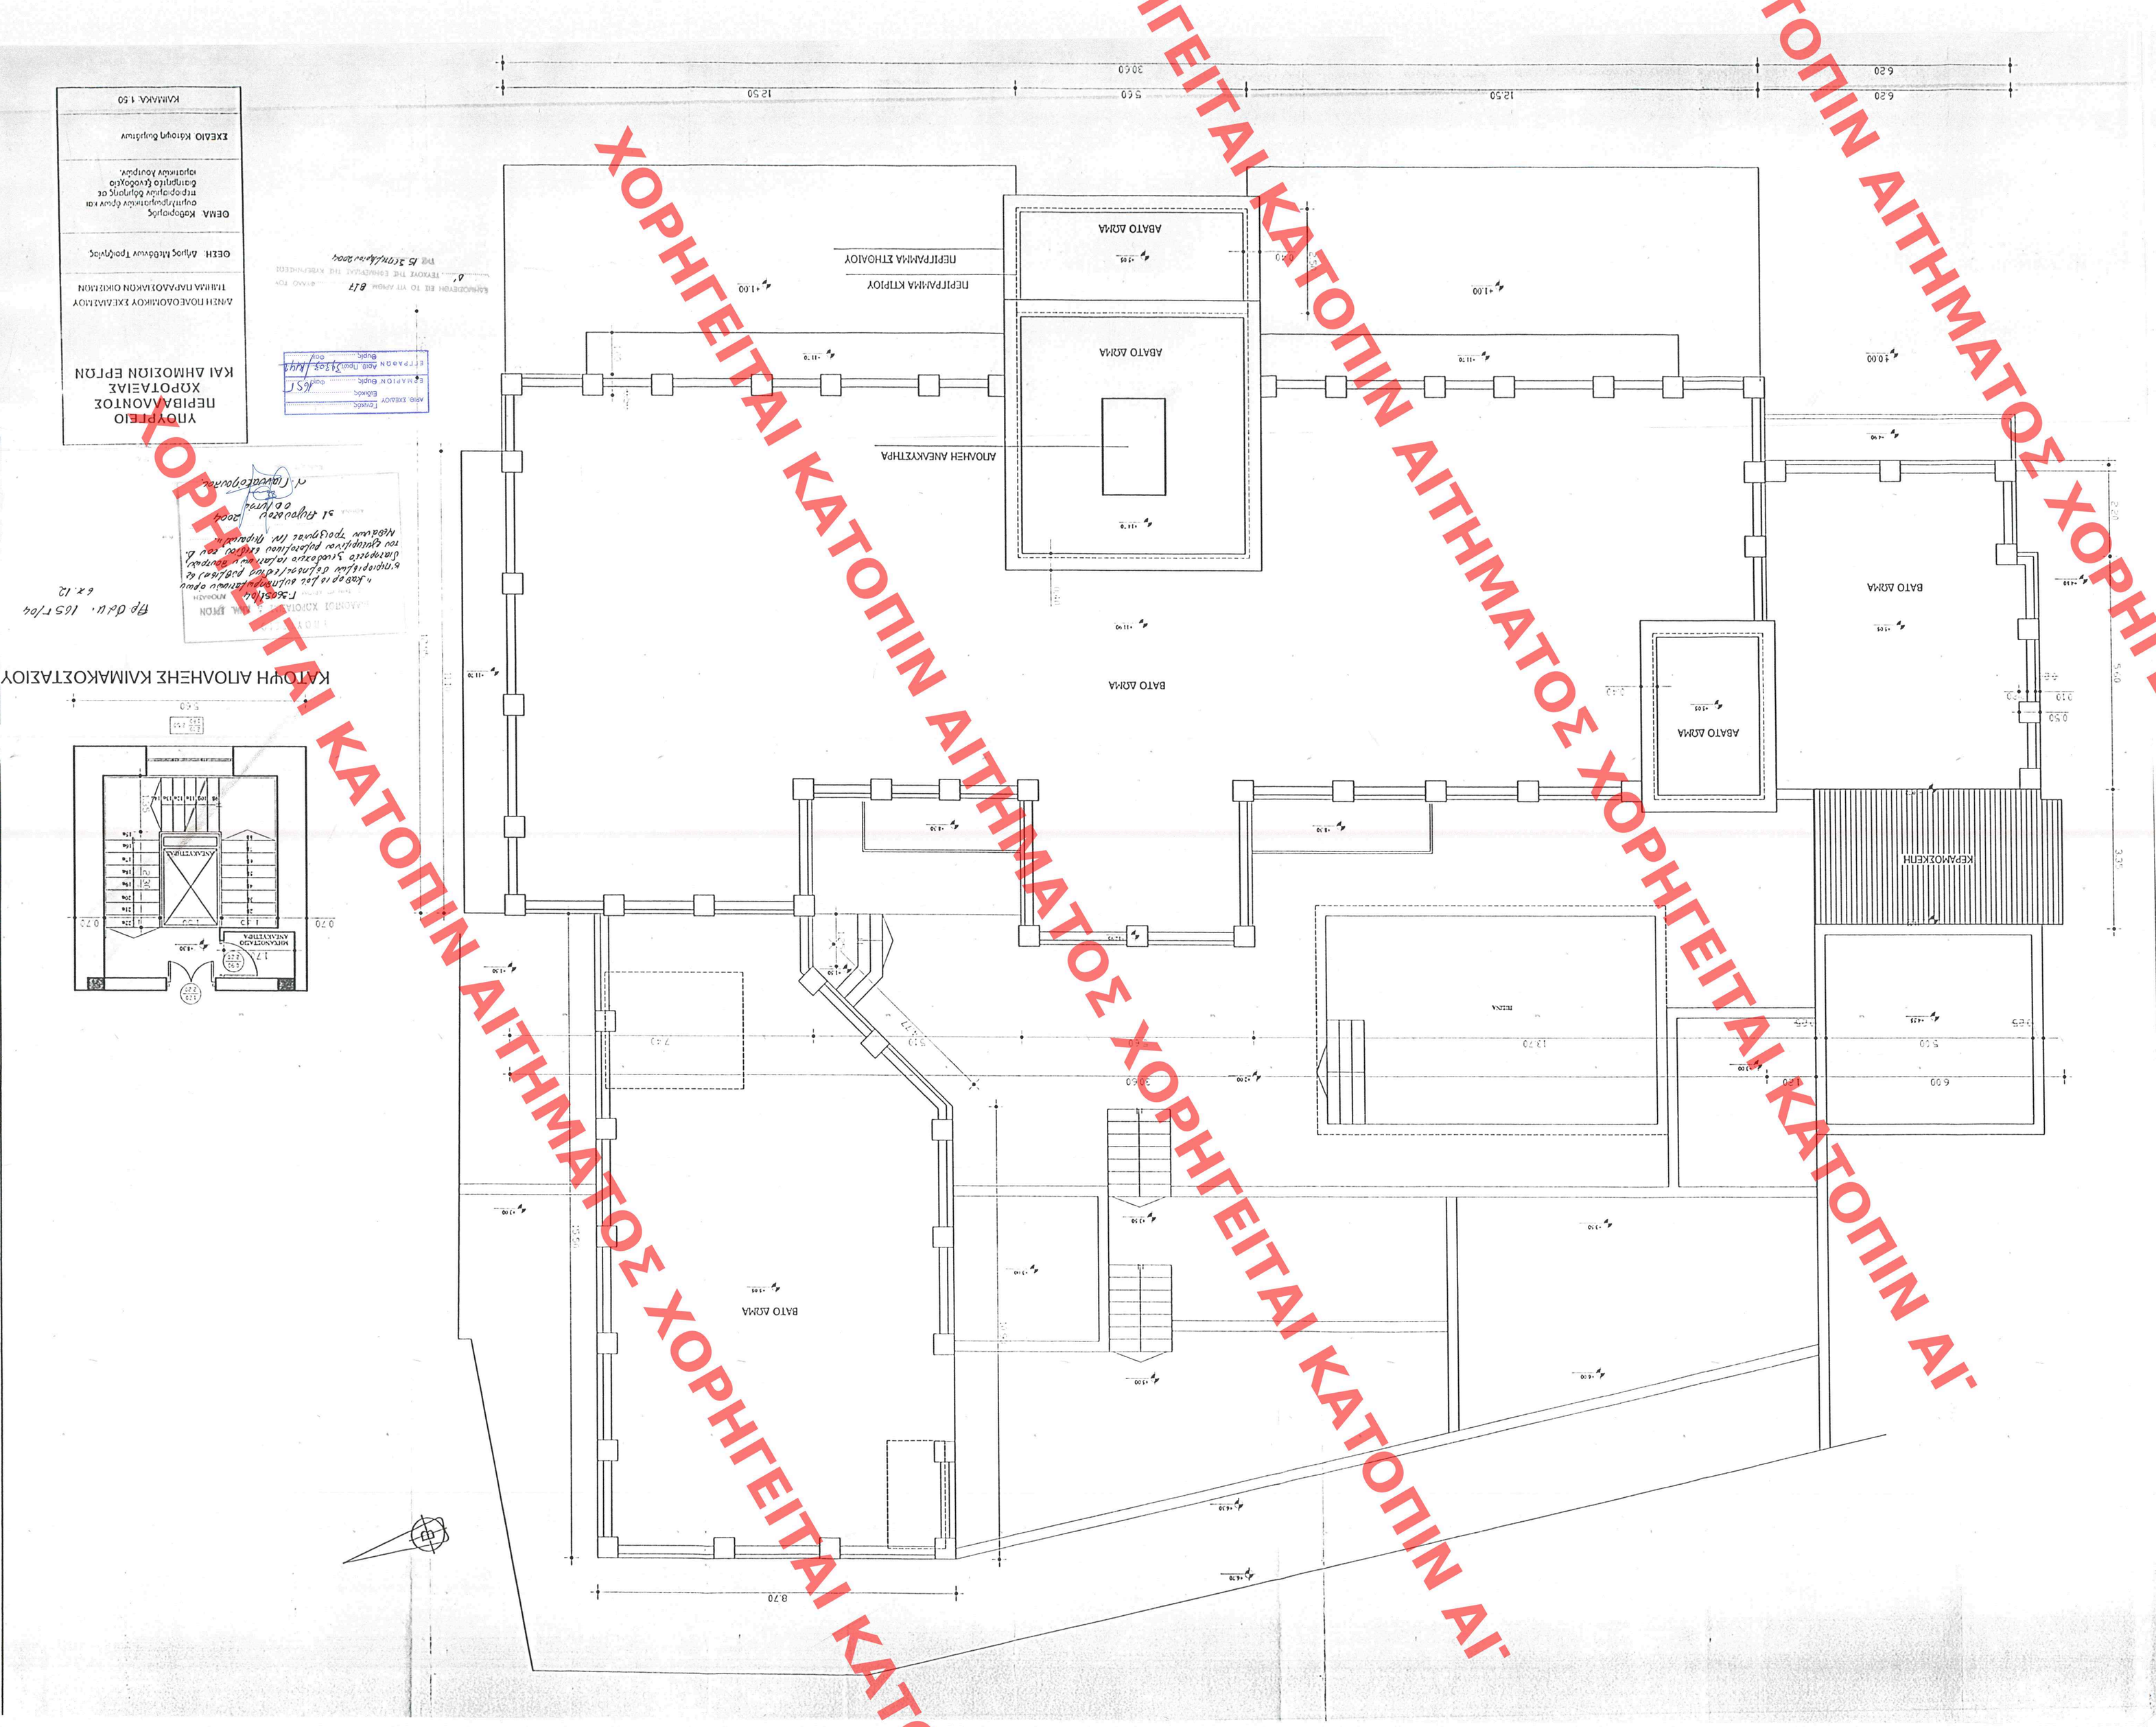
ΥΠΟΥΡΓΕΙΟ ΠΕΡΙΒΑΛΛΟΝΤΟΣ ΧΩΡΟΤΑΞΙΑΣ ΚΑΙ ΔΗΜΟΣΙΩΝ ΕΡΓΩΝ
ΑΝΕΗ ΠΟΕΟΔΟΜΙΚΟΥ ΣΧΕΔΙΑΣΜΟΥ
ΤΜΗΜΑ ΑΡΕΑΛΟΣΙΑΚΩΝ ΟΙΚΟΣΙΩΝ
ΟΕΔΗ: Δήμος Κιθαιρωνα Τροιζηνίας
ΟΕΜΑ: Κεφαλογιάννης Δημήτριος
ΣΧΕΔΙΟ Κάτοψη Δώματος
ΚΛΙΜΑΚΑ: 1:50
ΚΑΤΟΨΗ ΑΠΟΔΗΣΗΣ ΚΛΙΜΑΚΟΣΤΑΣΙΟΥ
ΑΠΟΔΗΣΗ ΑΝΕΛΚΥΣΤΗΡΑ
ΔΑΤΟ ΔΩΜΑ
ΚΕΦΑΜΟΣΚΕΠΗ
ΚΛΙΜΑΚΟΣΤΑΣΙΟ ΑΝΕΛΚΥΣΤΗΡΑ
ΧΟΡΗΓΕΙΤΑΙ ΚΑΤΟΠΙΝ ΑΙΤΗΜΑΤΟΣ