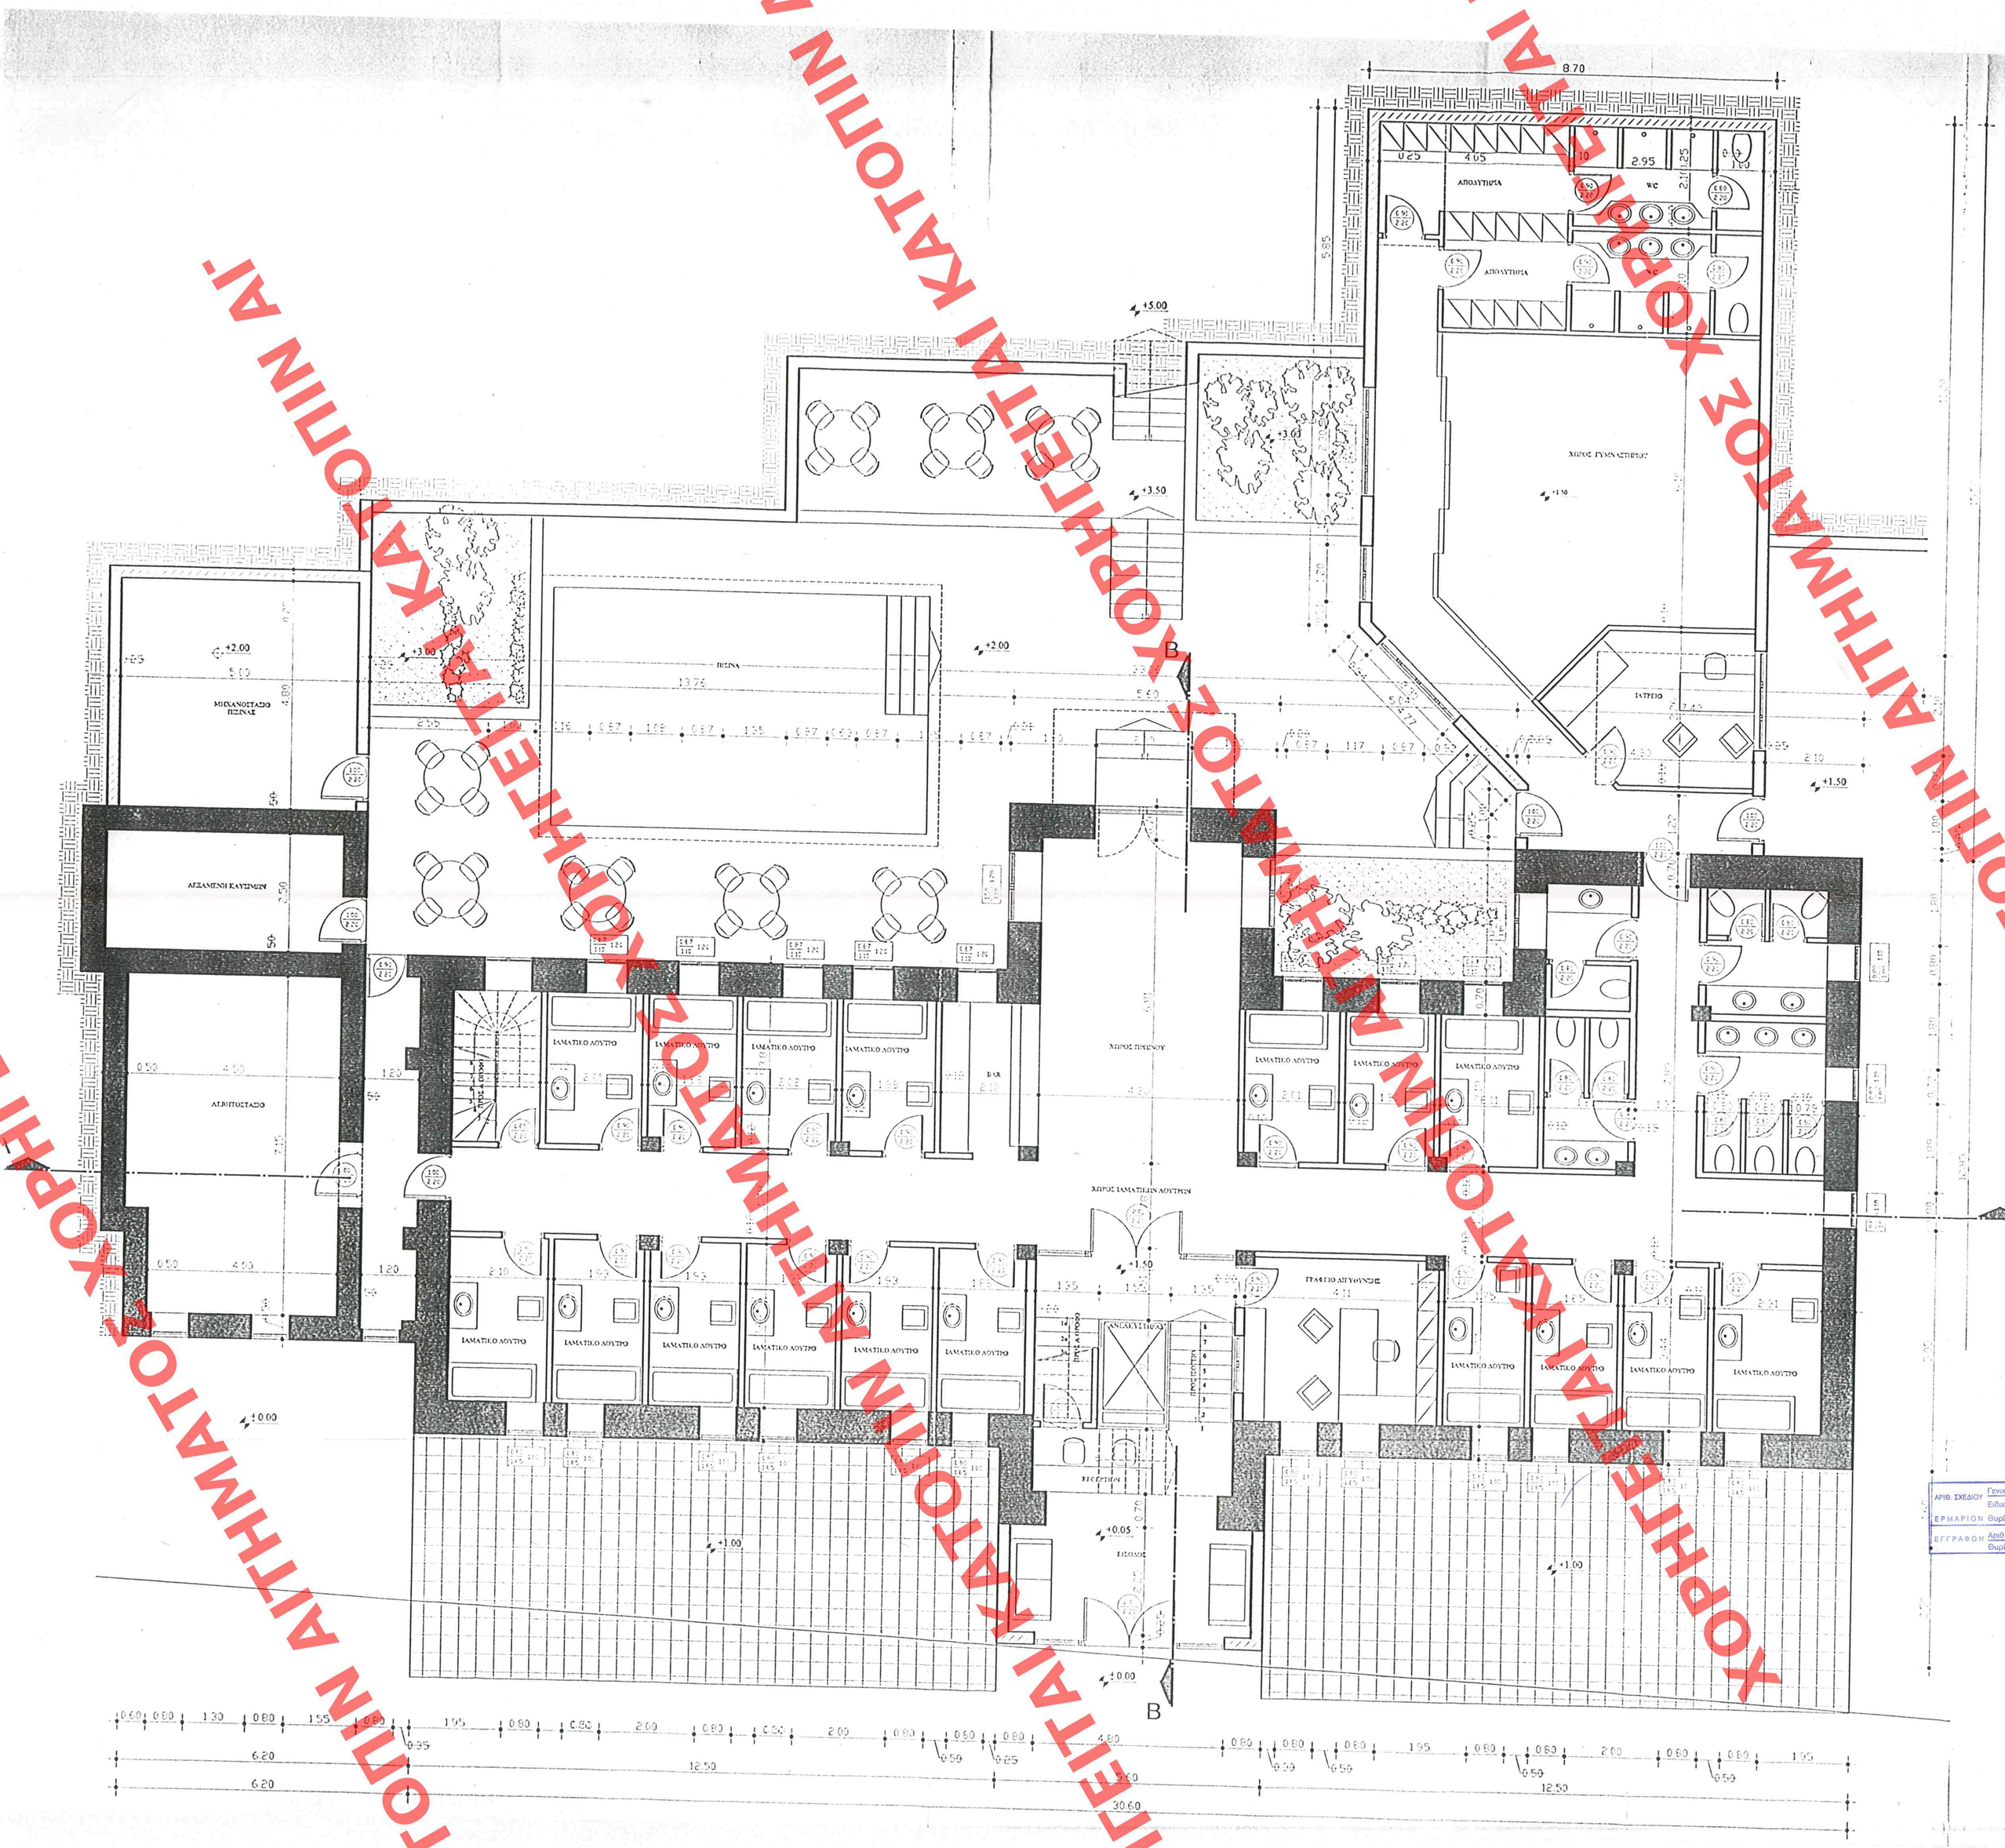

ΥΠΟΥΡΓΕΙΟ ΠΕΡΙΒΑΛΛΟΝΤΟΣ ΧΩΡΟΤΑΞΙΑΣ & ΔΗΜ. ΕΡΓΩΝ
Γ-36054/04
«Καθορισμός συμπληρωματικών όρων & περιορισμών δόμησης (τύπου ρυθμίσεων) εκ διαφόρου του ισχύοντος γενικού πλαισίου δόμησης, του ενιαίου ρυθμιζόμενου οικισμού Δήμου Μεθώνων Τροιζηνίας (Ν. Αττικής).»
31 Αυγούστου 2004
Ο Δ/ντής
Ευάγγελος Κοροβίλας

Αρ. Φακ. 165/04
6x12

ΥΠΑΡΧΟΥΣΑ ΕΠΙΦΑΝΕΙΑ ΙΣΟΓΕΙΟΥ ΠΟΥ ΠΡΟΣΜΕΤΡΑΤΑΙ ΣΤΗ ΔΟΜΗΣΗ =356.81μ2
ΕΠΙΦΑΝΕΙΑ ΙΣΟΓΕΙΟΥ ΠΡΟΣΘΗΚΗΣ ΠΟΥ ΠΡΟΣΜΕΤΡΑΤΑΙ ΣΤΗ ΔΟΜΗΣΗ =141.03μ2
ΣΥΝΟΛΙΚΗ ΕΠΙΦΑΝΕΙΑ ΙΣΟΓΕΙΟΥ ΠΟΥ ΠΡΟΣΜΕΤΡΑΤΑΙ ΣΤΗ ΔΟΜΗΣΗ=497.84μ2

ΕΠΙΦΑΝΕΙΑ ΒΟΗΘΗΤΙΚΩΝ ΧΩΡΩΝ ΠΟΥ ΔΕΝ ΠΡΟΣΜΕΤΩΝΤΑΙ ΣΤΗ ΔΟΜΗΣΗ=99.52μ2

Δ'

8/7

15 Σεπτεμβρίου 2004

ΑΡΙΘ. ΣΧΕΔΙΟΥ Γενικός ..... Ειδικός .....
ΕΡΜΑΡΙΟΝ Θυρίς ..... Φακ. 165
ΕΓΓΡΑΦΟΝ Αριθ. Πρωτ. 39303/11-11-2 Θυρίς ..... Φακ. .....

ΥΠΟΥΡΓΕΙΟ ΠΕΡΙΒΑΛΛΟΝΤΟΣ ΧΩΡΟΤΑΞΙΑΣ ΚΑΙ ΔΗΜΟΣΙΩΝ ΕΡΓΩΝ

Δ/ΝΣΗ ΠΟΛΕΟΔΟΜΙΚΟΥ ΣΧΕΔΙΑΣΜΟΥ
ΤΜΗΜΑ ΠΑΡΑΛΟΣΙΑΚΩΝ ΟΙΚΙΣΜΩΝ

ΘΕΣΗ: Δήμος Μεθώνων Τροιζηνίας

ΘΕΜΑ: Καθορισμός συμπληρωματικών όρων και περιορισμών δόμησης σε διατηρητέο ξενοδοχείο ιαματικών λουτρών.

ΣΧΕΔΙΟ: Κάτοψη ισογείου

ΚΛΙΜΑΚΑ: 1:50

ΧΟΡΗΓΕΙΤΑΙ ΚΑΤΟΠΙΝ ΑΙΤΗΜΑΤΟΣ ΧΟΡΗΓΕΙΤΑΙ ΚΑΤΟΠΙΝ ΑΙΤΗΜΑΤΟΣ ΧΟΡΗΓΕΙΤΑΙ ΚΑΤΟΠΙΝ ΑΙΤΗΜΑΤΟΣ