ΥΠΟΜΝΗΜΑ ΥΛΙΚΩΝ ΟΨΕΩΝ

① ΕΠΙΧΡΙΣΜΑ ΜΕ ΣΚΟΤΙΕΣ 2ΕΚ.
② ΕΠΙΧΡΙΣΜΑ ΑΠΛΟ
③ ΞΥΛΙΝΑ ΚΟΥΦΩΜΑΤΑ ΜΑ ΣΚΟΥΡΑ
④ ΠΕΡΙΜΕΤΡΙΚΗ ΚΟΡΝΙΖΑ ΚΟΥΦΩΜΑΤΩΝ
⑤ ΣΤΗΘΑΙΑ ΜΠΑΛΚΟΝΙΩΝ ΜΕ ΜΕΤΩΠΗ ΚΑΙ ΚΑΚΓΕΛΟ ΜΕΤΑΛΛΙΚΟ
⑥ ΜΕΤΑΛΛΙΚΟ ΣΤΕΓΑΣΤΡΟ ΜΕ ΔΙΑΦΑΝΗ ΕΠΙΚΑΛΥΨΗ

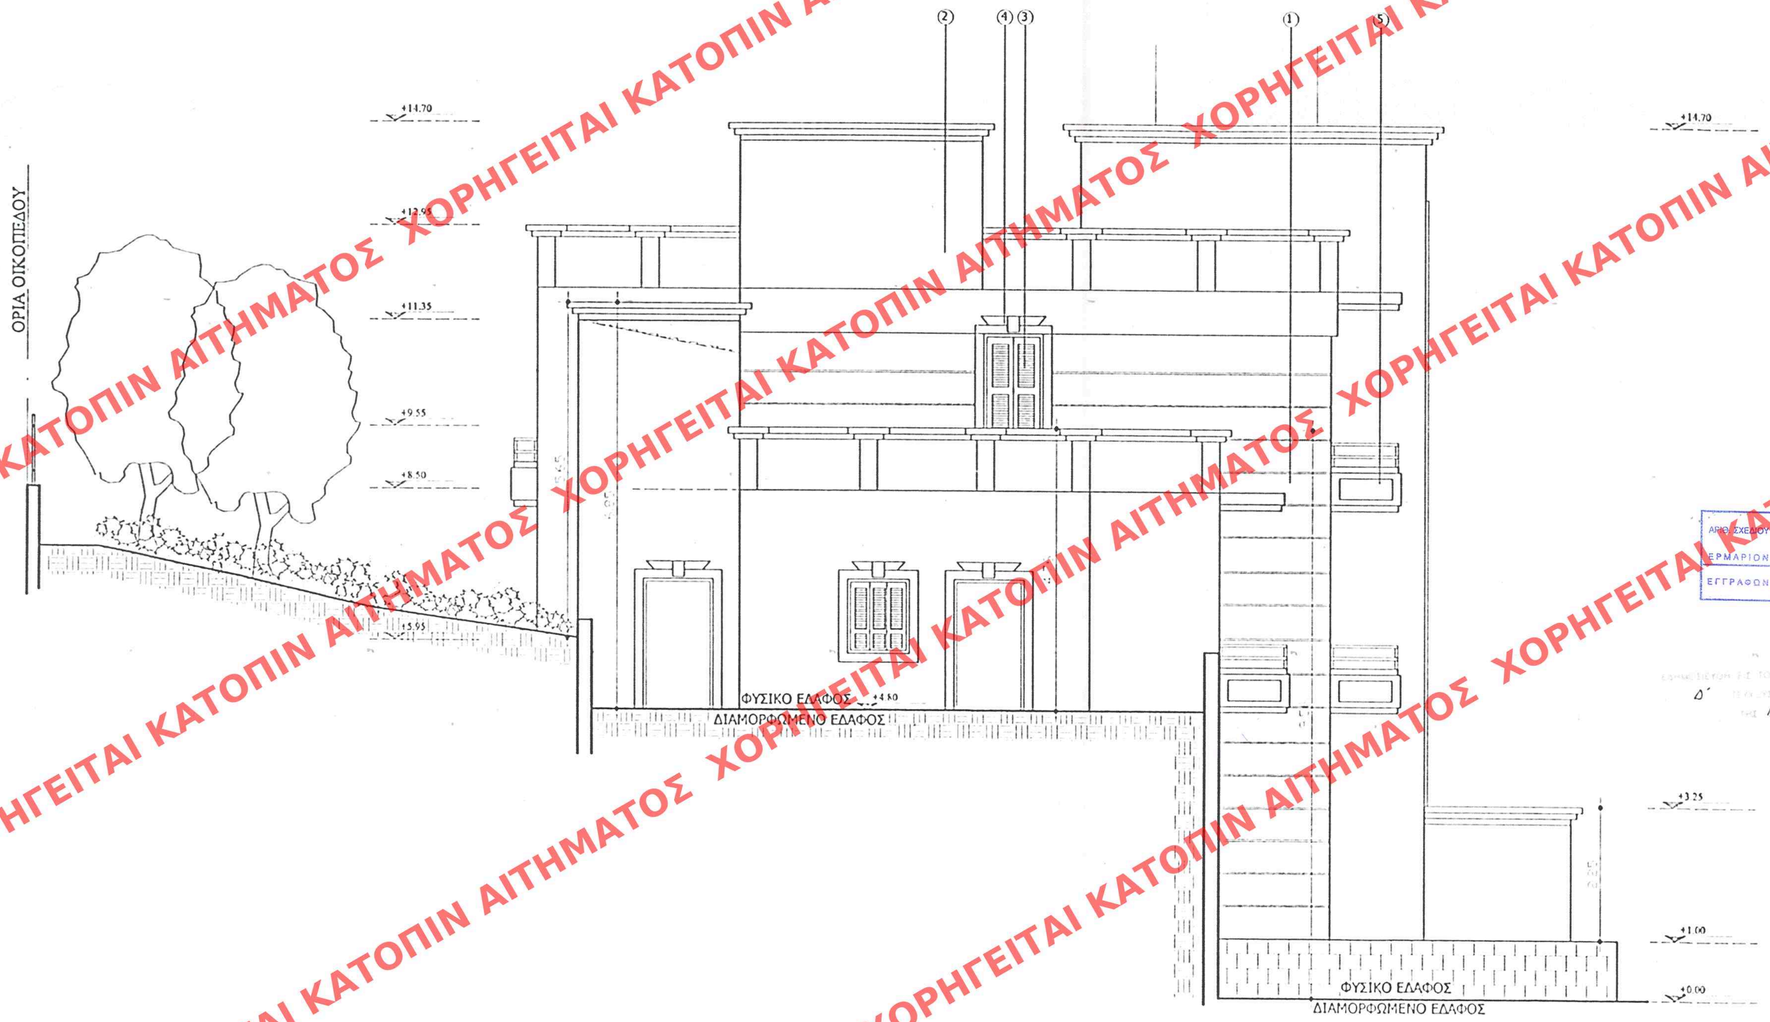

ΑΡΙΘ. ΣΧΕΔΙΟΥ Γενικός ..... Ειδικός .....
ΕΡΜΑΡΙΟΝ Θυρίς ..... Φακ. .....
ΕΓΓΡΑΦΟΝ Αριθ. Πρωτ. ..... Θυρίς ..... Φακ. .....

Γ. 3605/04
Καθορισμός συμπληρωματικών όρων & περιορισμός δόμησης (ειδικότερα) σε διατηρητέο ξενοδοχείο ιαματικών λουτρών Ο.Τ. 14 Ιαματικών Τροιζηνίας (Ν. Πυ-ραύλη)
31 Αυγούστου 2004
Δ/ντής
Ι. Γιαννόπουλος

Αρ. Φ. 165 Γ/04
σχ. 12

ΕΚΜΗΣΙΕΥΘΗΚΕ ΣΕ ΤΟ ΦΥΛ. ΑΡΙΘΜ. 817 ΦΥΛΛΟ ΤΟΥ Δ΄
ΤΗ ΗΜ. ΑΠΟ ΕΣΗΜΕΡΙΔΑ ΤΗΣ ΚΥΒΕΡΝΗΣΕΩΣ
ΑΘΗΝΑΙ 15 Σεπτεμβρίου 2004

ΥΠΟΥΡΓΕΙΟ
ΠΕΡΙΒΑΛΛΟΝΤΟΣ
ΧΩΡΟΤΑΞΙΑΣ
ΚΑΙ ΔΗΜΟΣΙΩΝ ΕΡΓΩΝ

ΔΙΝΣΗ ΠΟΛΕΟΔΟΜΙΚΟΥ ΣΧΕΔΙΑΣΜΟΥ
ΤΜΗΜΑ ΠΑΡΑΔΟΣΙΑΚΩΝ ΟΙΚΙΣΜΩΝ

ΘΕΣΗ Δήμος Μεθάνων Τροιζηνίας

ΘΕΜΑ Καθορισμός συμπληρωματικών όρων και περιορισμών δόμησης σε διατηρητέο ξενοδοχείο ιαματικών λουτρών.

ΣΧΕΔΙΟ Νοτιοδυτική όψη

ΚΛΙΜΑΚΑ 1:50

ΧΟΡΗΓΕΙΤΑΙ ΚΑΤΟΠΙΝ ΑΙΤΗΜΑΤΟΣ