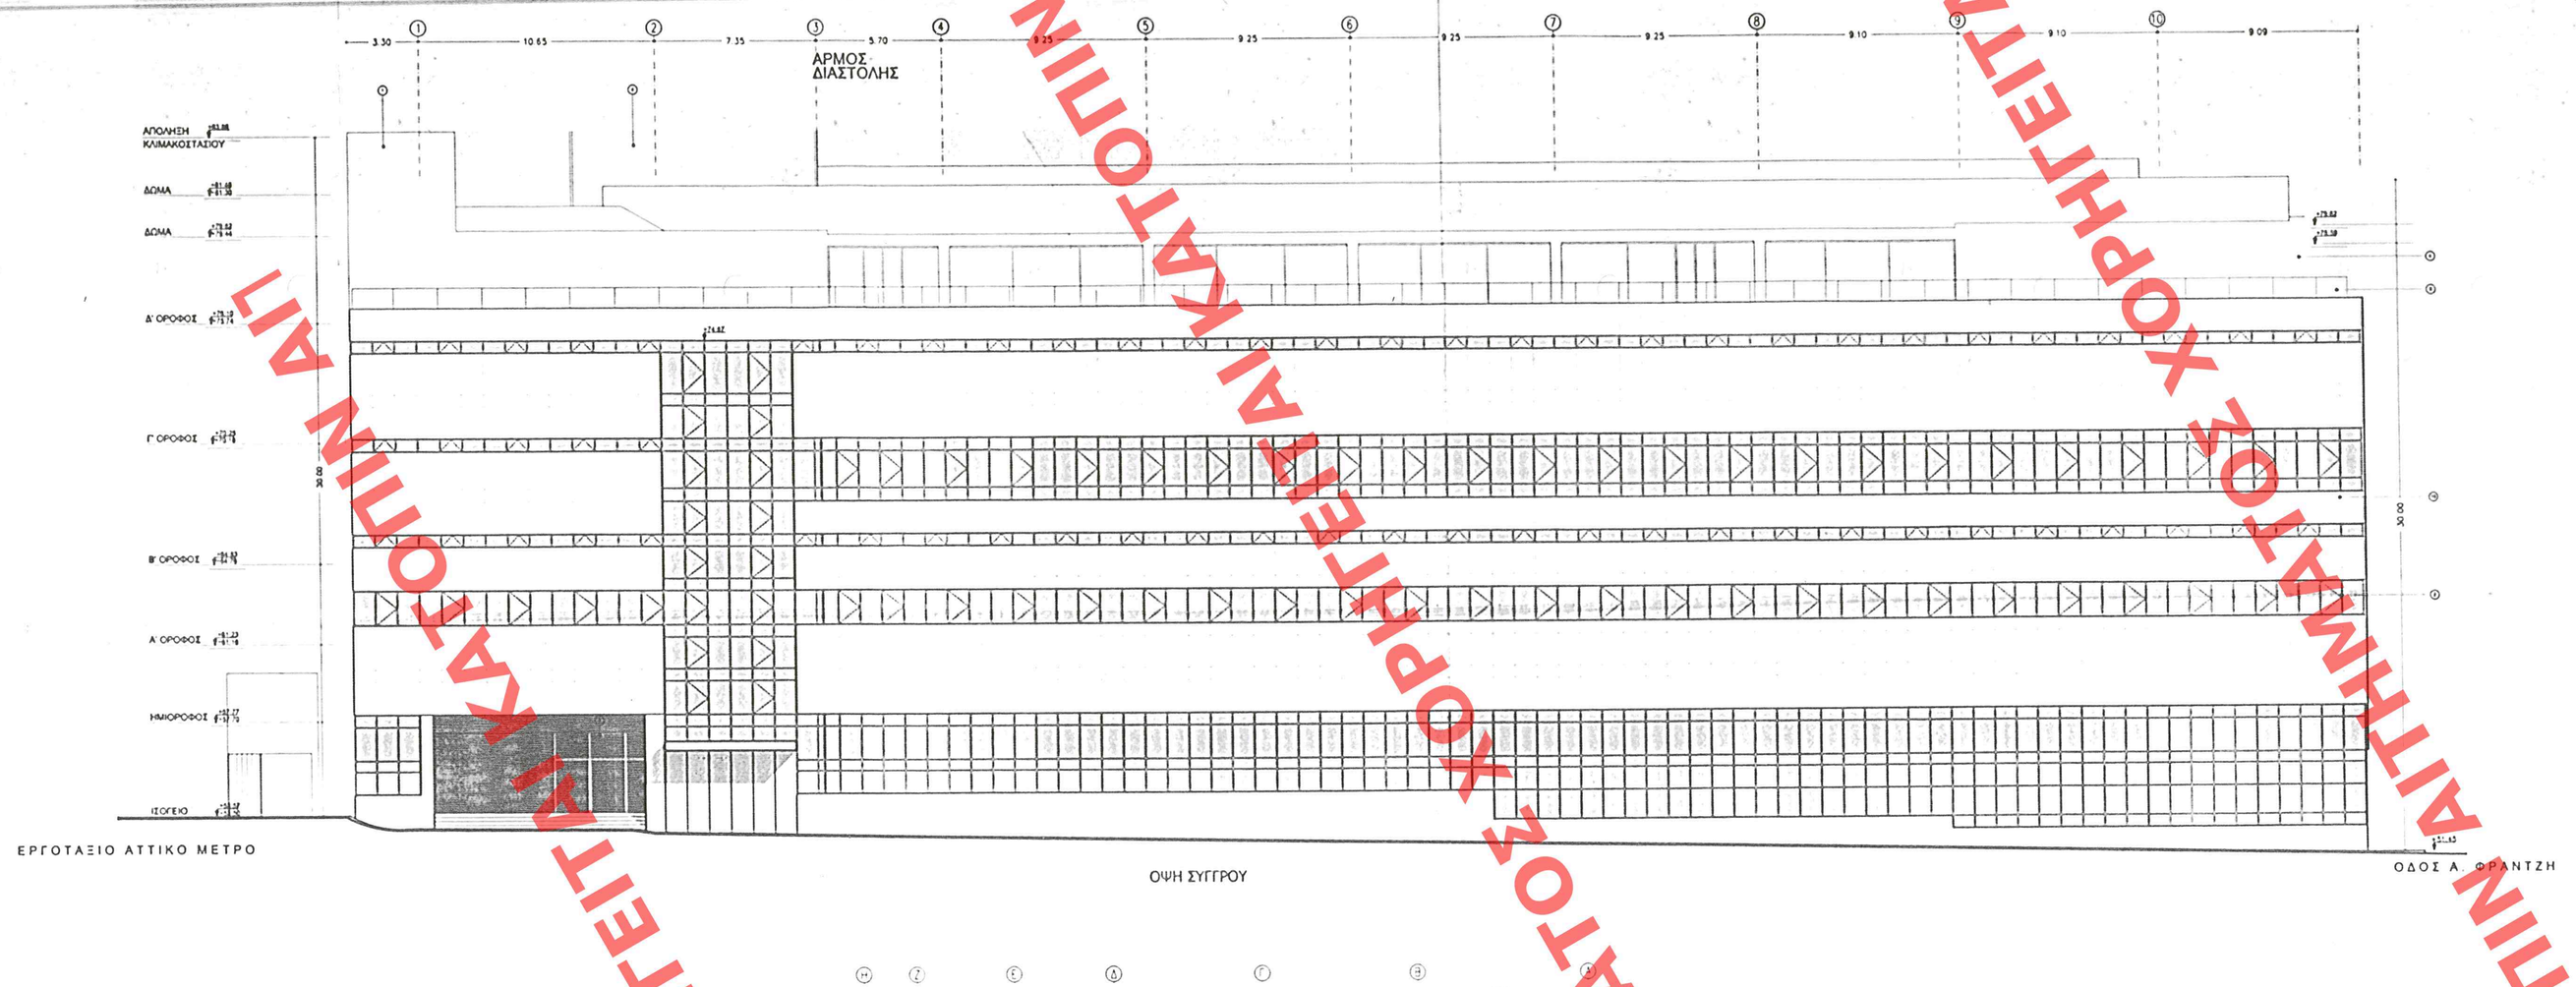

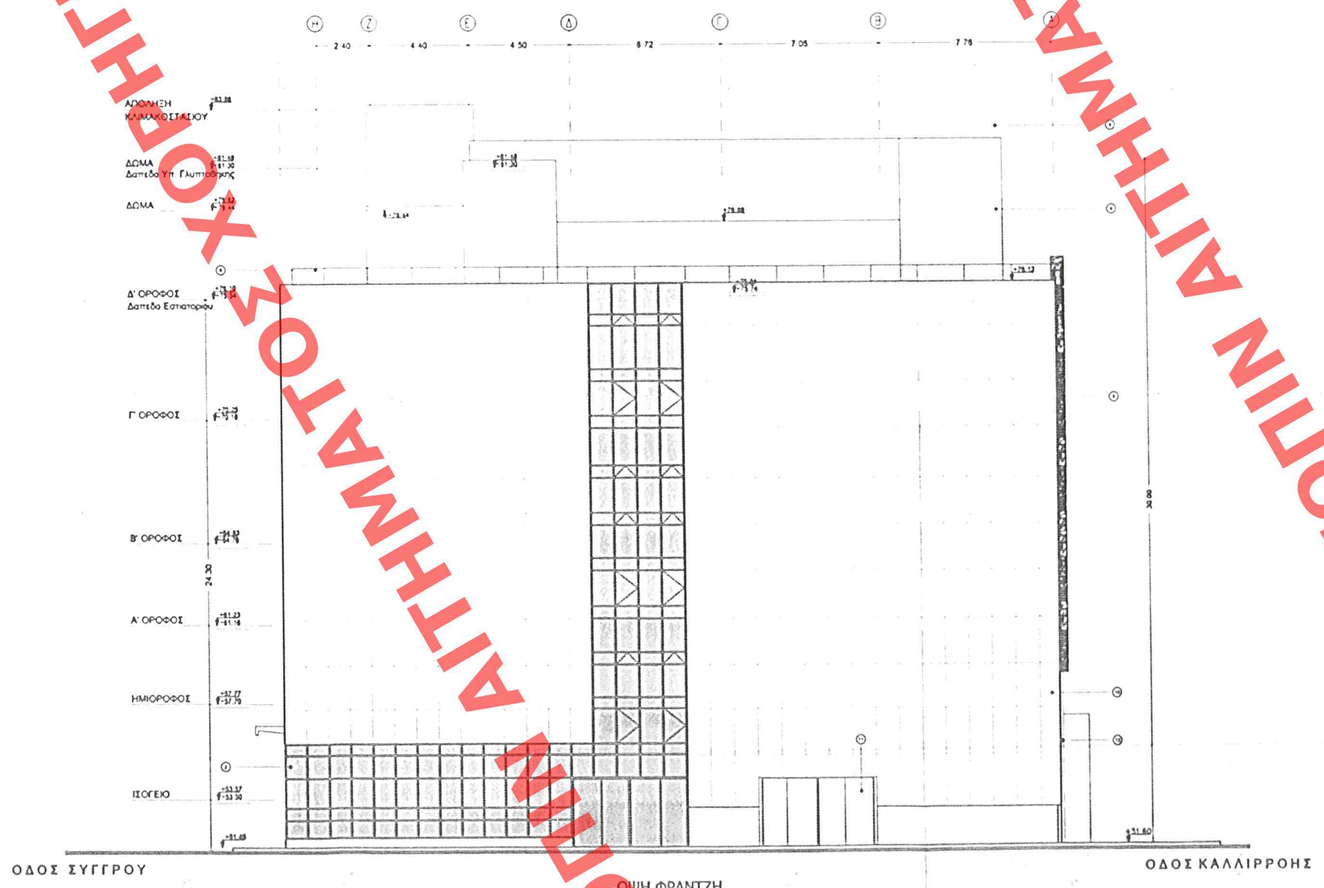

ΥΠΟΜΝΗΜΑ ΥΛΙΚΩΝ

1. Επιχρισμένη επιφάνεια
2. Υαλοστάσια αλουμινίου
3. Αλουμίνα
4. Περσίδες αλουμινίου
5. Επένδυση οριζοντογράμμισης
6. Μεταλλικές περσίδες
7. Μεταλλικά ρολλό ασφαλείας
8. Μεταλλική επένδυση
9. Γυάλινα καλύμματα
10. Υφιστάμενη επιχρισμένη επιφάνεια
11. Μεταλλικές θύρες
12. Καταρράκτης με επιφάνεια προκατασκευασμένων πανέλλων οπλισμένου σκυροδέματος
13. Περσίδες γυάλινες

ΕΠΕΞΗΓΗΣΗ ΣΥΜΒΟΛΩΝ

Δ' ΟΡΟΦΟΣ — ΣΤΑΘΜΗ ΤΕΛΙΚΟΥ ΔΑΠΕΔΟΥ / ΣΤΑΘΜΗ ΜΕΤΕΩΤΗ

ΥΠΟΥΡΓΕΙΟ ΠΕΡΙΒΑΛΛΟΝΤΟΣ ΧΩΡΟΤΑΞΙΑΣ & ΔΗΜ. ΕΡΓΩΝ

Κύριος του Έργου	ΕΘΝΙΚΟ ΙΔΡΥΤΙΚΟ ΣΥΓΓΡΟΝΗΣ ΤΕΧΝΗΣ
Φορέας Μελέτης	Ε.Μ.Ε.Τ.
Έργο	ΕΘΝΙΚΟ ΙΔΡΥΤΙΚΟ ΣΥΓΓΡΟΝΗΣ ΤΕΧΝΗΣ
Κτίριο/ Μελέτη	ΣΥΝΠΡΑΞΗ ΓΡΑΦΕΙΩΝ ΜΕΛΕΤΩΝ Ε.Μ.Ε.Τ.

Τύπος Έργου	1
Φάση Μελέτης	5
Κατηγορία Επιλογής Μελέτης	1
Κ.Α. κατηγορία Επιλογής Μελέτης	1
Κ.Α. - Υπο-κατηγορία Επιλογής Μελέτης	0

Φάση / Τύπος Σχεδίου Μελέτης: **ΟΨΗ ΠΡΟΣ Α. ΣΥΓΓΡΟΥ ΟΨΗ ΠΡΟΣ ΦΡΑΝΤΖΗ**

