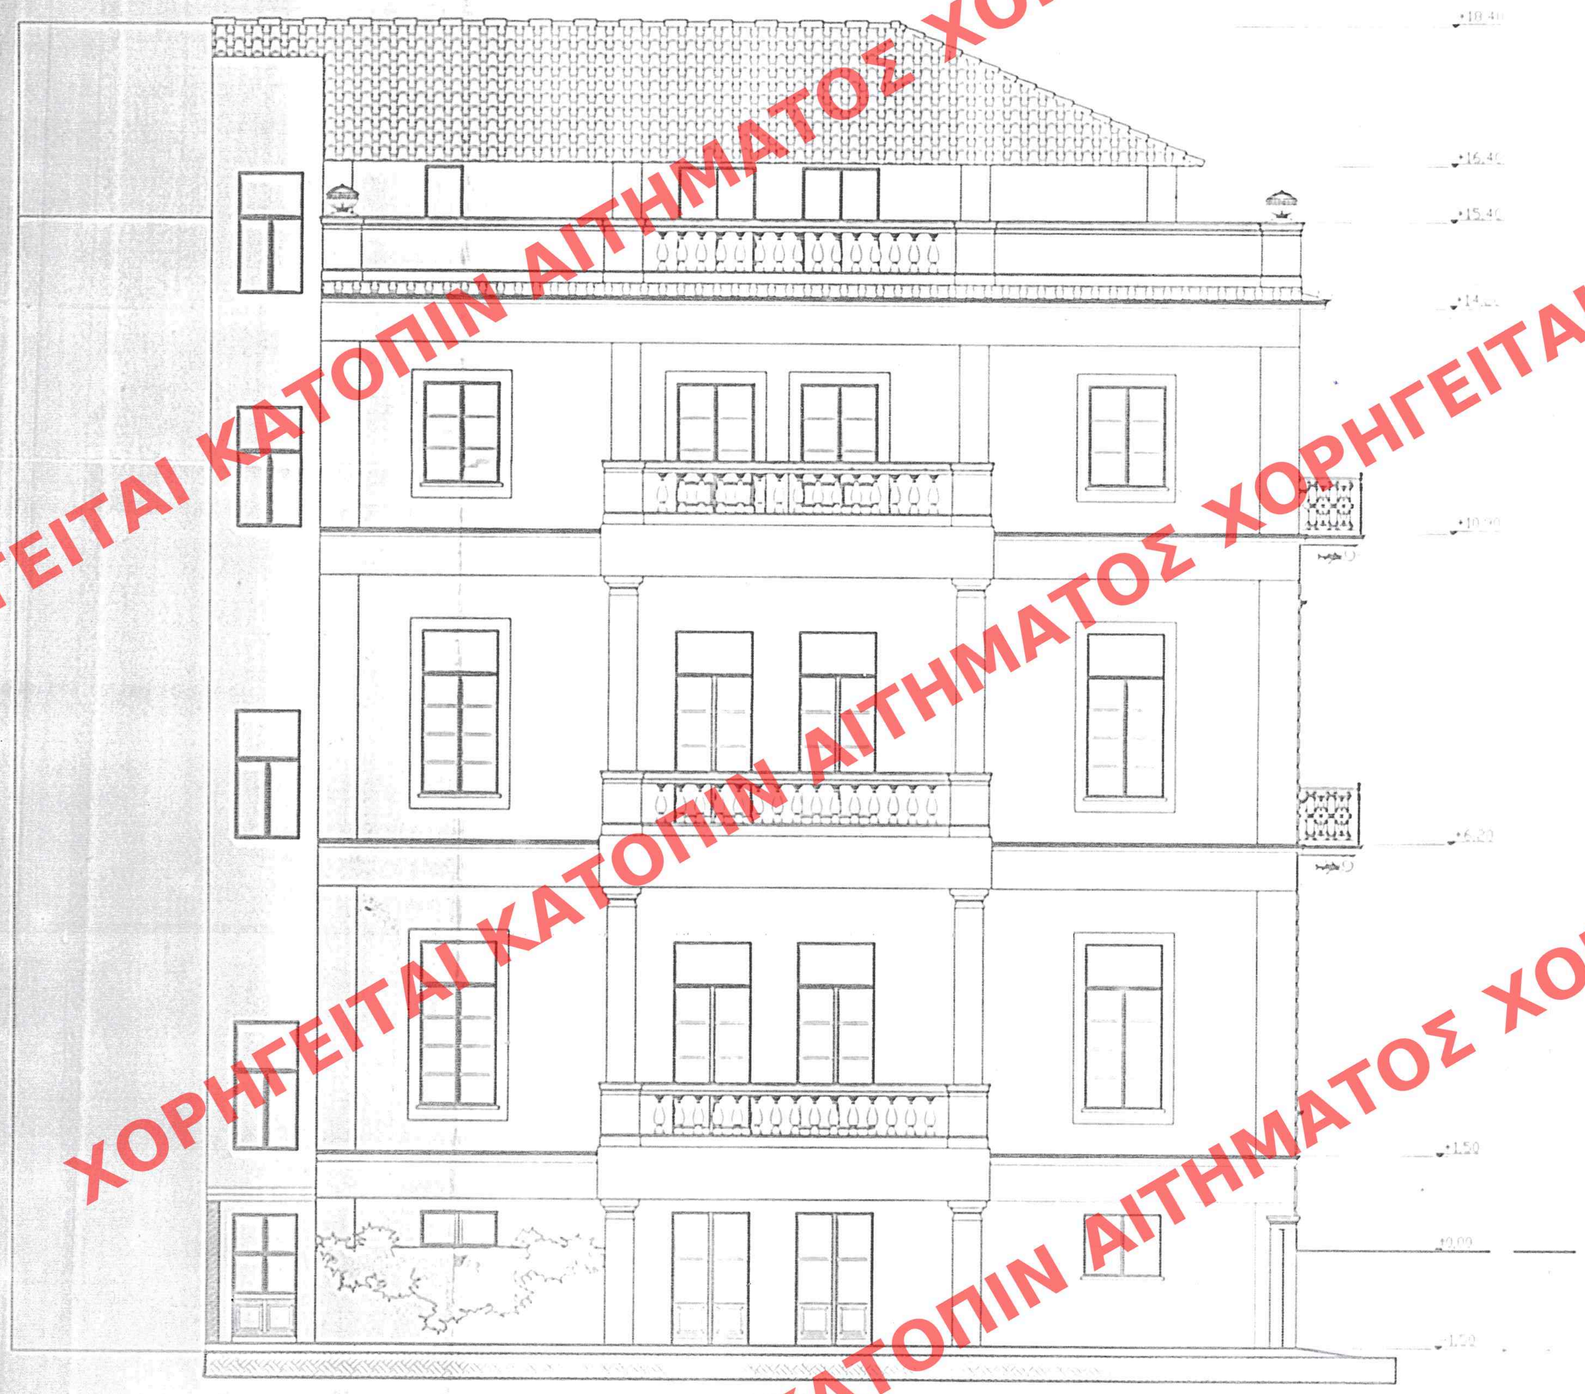

ΥΠΟΥΡΓΕΙΟ
ΠΕΡΙΒΑΛΛΟΝΤΟΣ ΧΩΡΟΤΑΞΙΑΣ & ΔΗΜ. ΕΡΓΩΝ
ΣΥΝΟΔΕΥΕΙ ΤΗΝ ΥΠ ΑΡΙΘΜ Γ.34237/05 ΑΠΟΦΑΣΗ
ΠΕΡΙ: Καθορισμός εδαφικών ορίων & περιορισμών δόμησης σε οικόπεδο που βρίσκεται επί των οδών Ιρακλείου Γαλανάκη & Χαρίλαου εντός του ρυμοτομικού σχεδίου της πόλης των Χανίων στο ΟΤ 171 & εν τω σχεδίου υφιστάμενο διατηρούμενο κέντρο που παραιτήθηκε με την υπ' αριθμ. 63397/4799/87 υπουργική απόφαση σύστ. 1161/Δ.22.11.1987, ιεράρχης Ιδιοκτησίας του Μαρούσας Αθανασίας, Θεοδώρου Ιωάννη & Μαρίας.

Αθήνα 16 Αυγούστου 2005
Ο Δ/ντής
Α. Γιαννακόπουλος

πρωτ. 181Γ/05
62.10

ΕΚΔΟΘΗ ΕΣ ΤΟ ΤΕΥΧΟΣ ΦΥΛΛΟ ΤΗΥ 1032
Δ'. ΤΟΥ ΕΦΗΜΕΡΙΔΟΣ ΤΗΣ ΚΥΒΕΡΝΗΣΕΩΣ
27 Σεπτεμβρίου 2005

ΑΡΙΘ. ΣΧΕΔΙΟΥ Γενικός ..... Ειδικός .....
ΕΡΜΑΡΙΩΝ Θυρίς ..... Φακ. 181Γ
ΕΓΓΡΑΦΟΥ Δελτ. Προϊ. 4/091/1578
Θυρίς ..... Φακ. .....

ΥΠΟΥΡΓΕΙΟ
ΠΕΡΙΒΑΛΛΟΝΤΟΣ
ΧΩΡΟΤΑΞΙΑΣ
ΚΑΙ ΔΗΜ. ΕΡΓΩΝ

Δ/ΝΣΗ «ΠΟΛΕΟΔ. ΣΧΕΔΙΑΣΜΟΥ
ΤΜΗΜΑ «ΠΑΡΑΔΟΣ. ΟΙΚΙΣΜΩΝ

ΘΕΣΗ: Γ. ΤΖΑΝΑΚΑΚΗ 4
ΚΟΡΝΑΡΟΥ 07-171
ΧΑΝΙΑ.

ΘΕΜΑ: Καθορισμός εδαφικών ορίων & περιορισμών δόμησης σε οικόπεδο επί της οδού Ιρακλείου Γαλανάκη & Χαρίλαου εντός διατηρούμενου κέντρου επί των οδών Γ. Τζανακάκη 4 Κορνάρου στα Χανιά.

ΝΟΤΙΑ ΟΨΗ

ΚΛΙΜΑΚΑ 1:50

ΧΟΡΗΓΕΙΤΑΙ ΚΑΤΟΠΙΝ ΑΙΤΗΜΑΤΟΣ