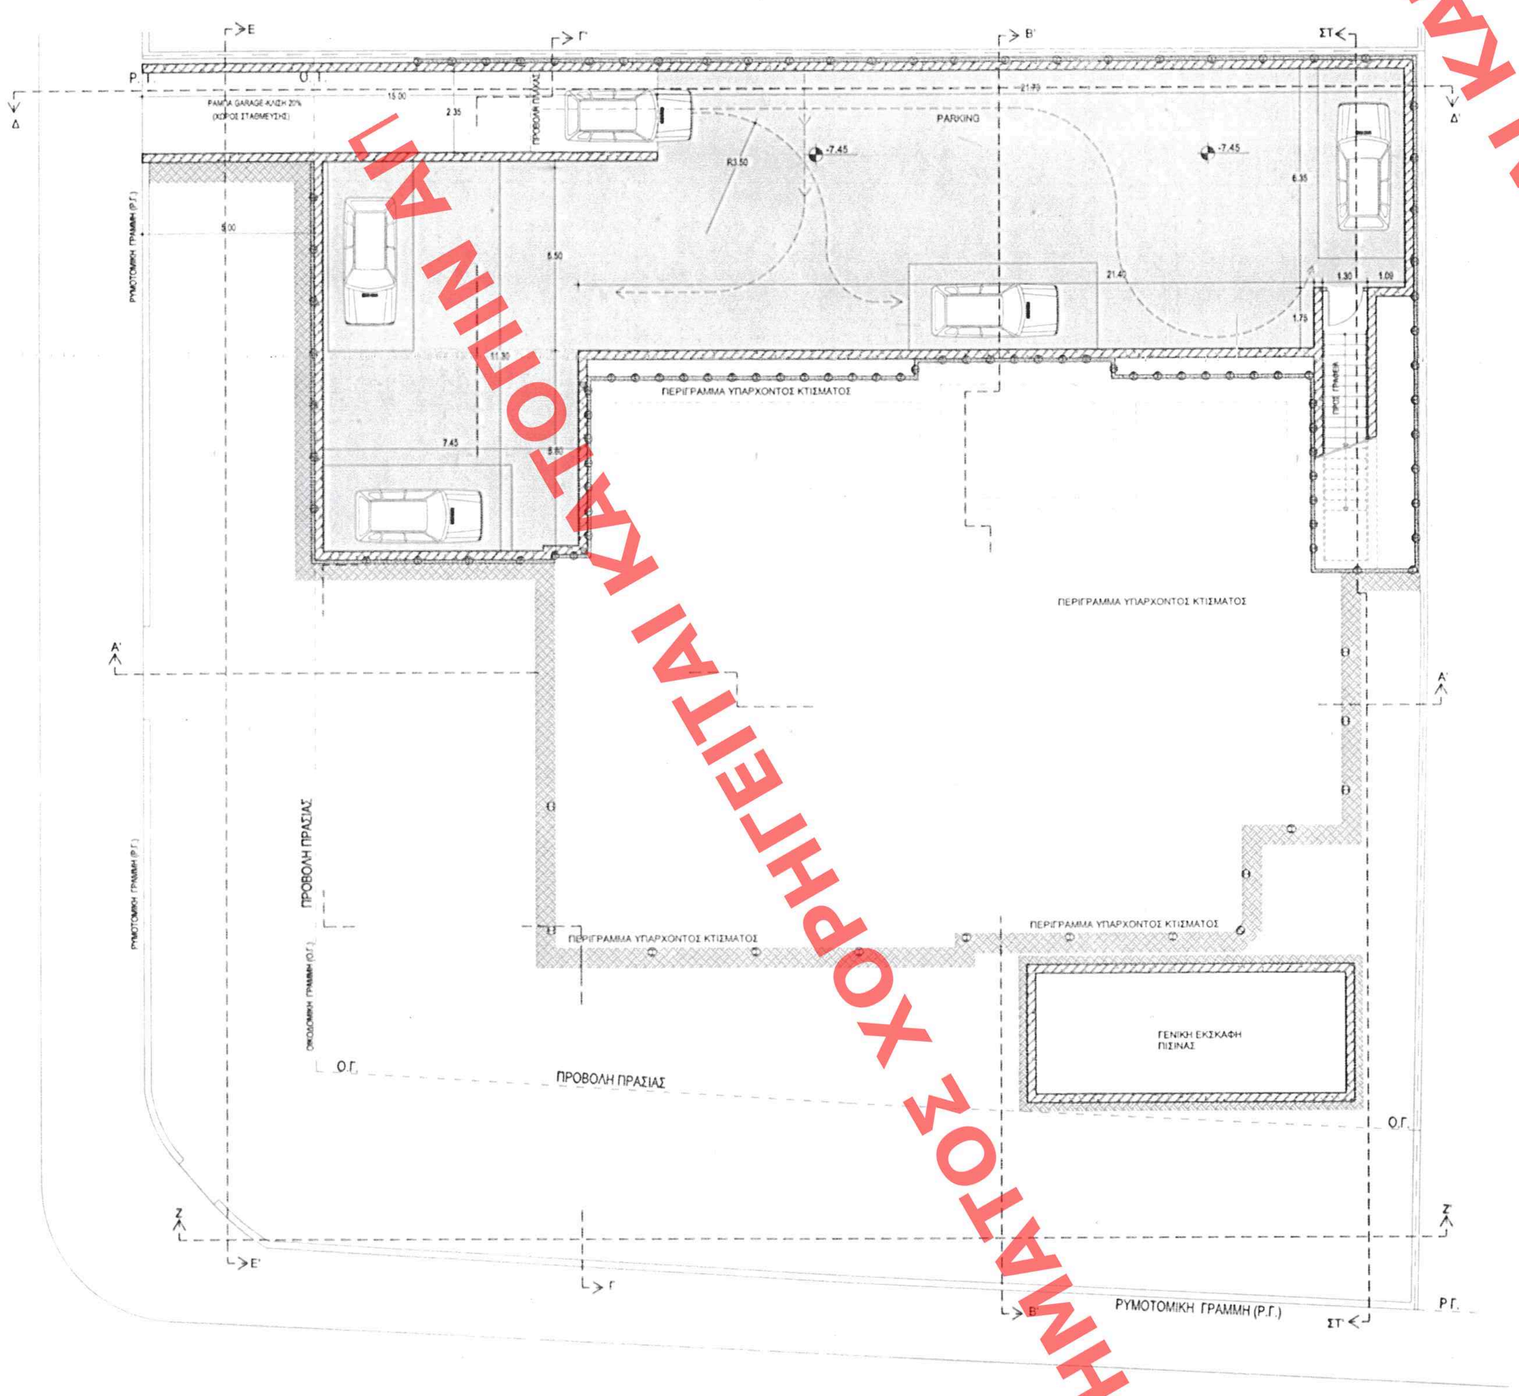

Κάτοψη υπογείου

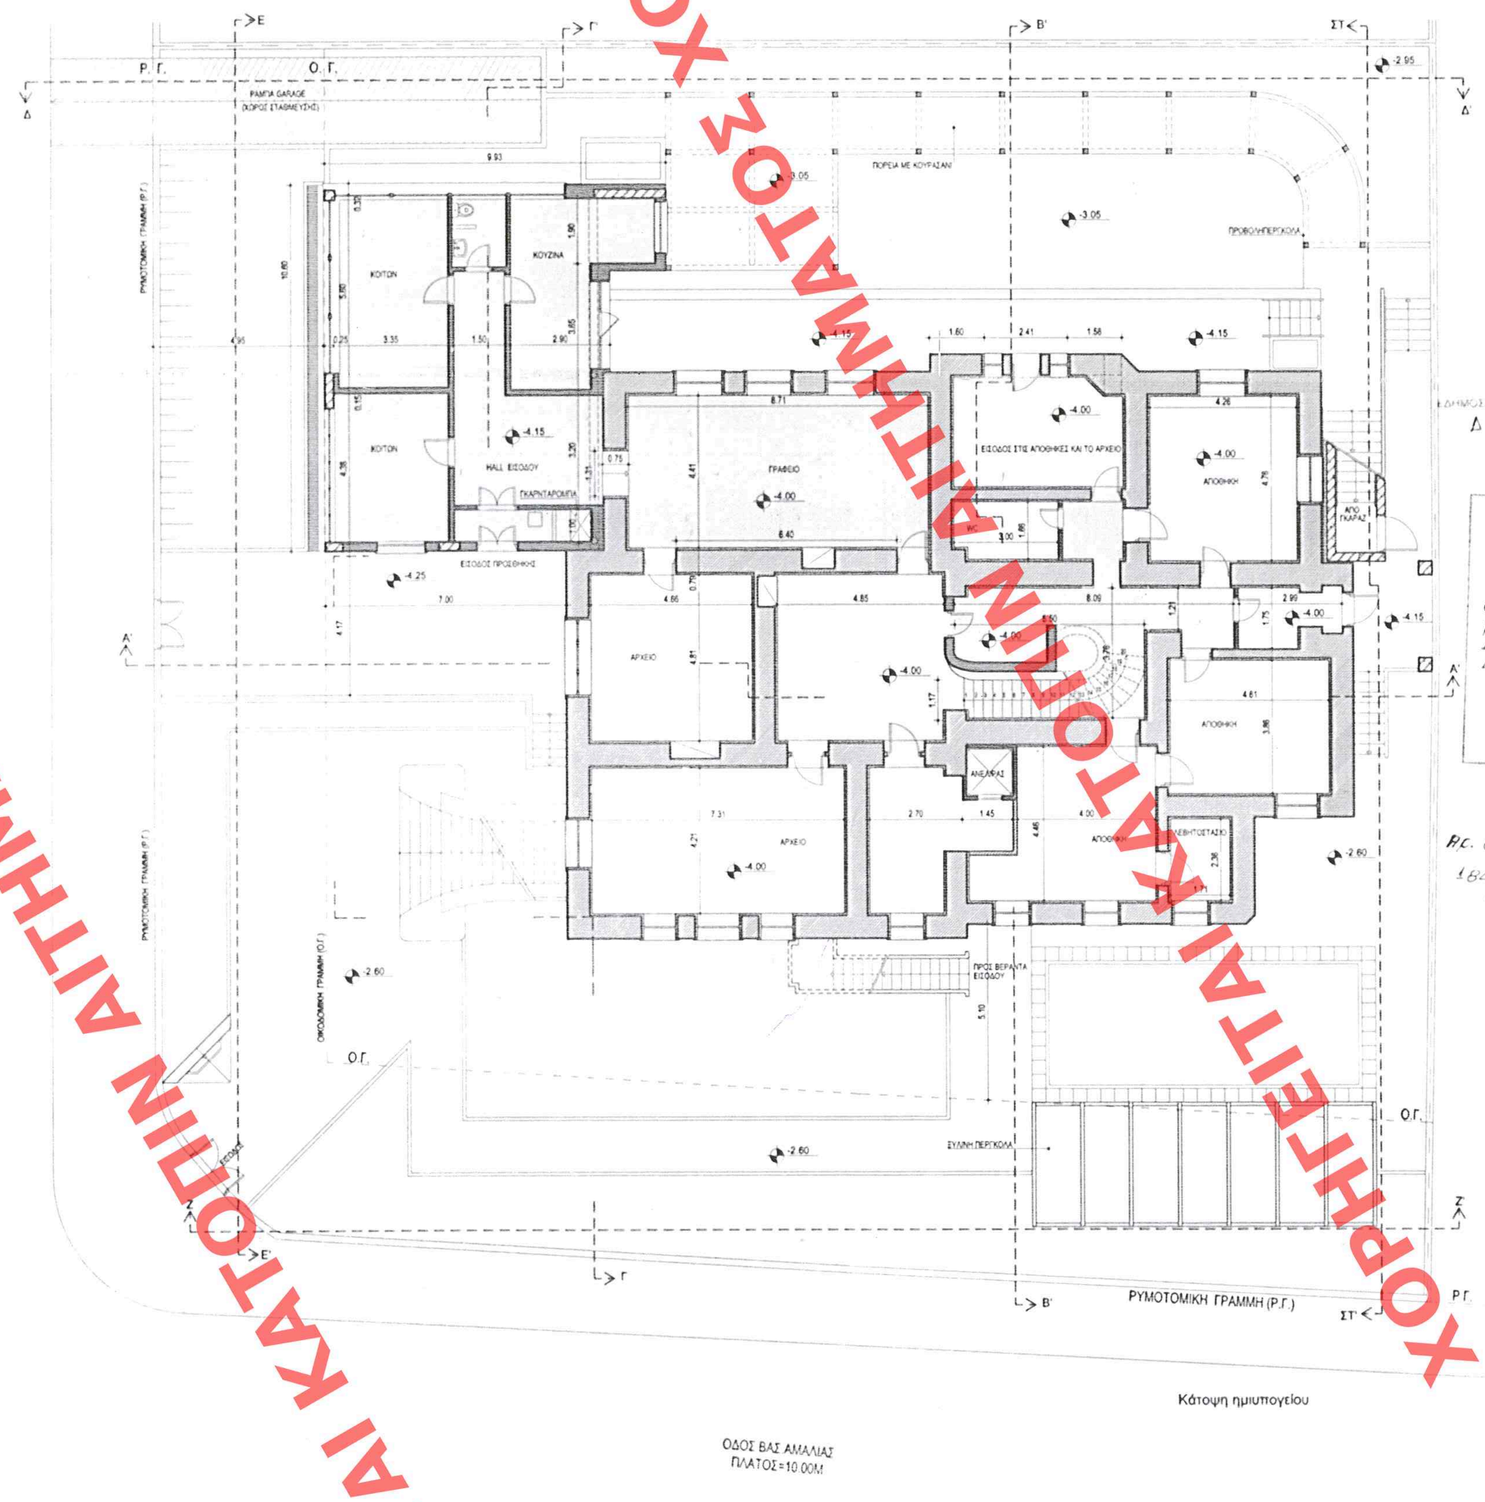

Κάτοψη ημιυπογείου

Ατομ-867267722/93 (ΦΕΚ-187.Δ/2-3-93)
[ΣΑΥΕΙ επτ.2-3-93] (ΦΕΚ-187.Δ/93)
Προϋποθεσίες επί της κατασκευή χώρων στάθμευσης αυτοκινήτων και εξαιρέσεις τα κτίρια (Γκαράζ)
(Χώροι - θέσεις στάθμευσης αυτοκινήτων)
(Garages, Γκαράζ/Παρκινγκ,Parking
Παρκινγκ /Parking)

3. Κλειστοί επιχρισμένοι κλίκη και κοκκινόκαν επιτέλεσι (ρόλοι) ορίζεται σε 20% και εξαιρούνται οι δύο τα πλάτος τους. Ειδικό για μικρός στάθμευσης χωρητικότητας μέχρι 4 αυτοκινήτων επιτρέπεται κλίση μέχρι 25%.

ΑΡΙΘ. ΣΧΕΔΙΟΥ Γενικός
Ειδικός
ΕΡΜΑΡΙΟΝ Φυσ/ός 194/Α
ΕΓΓΡΑΦΟΝ Αριθ. Πρωτ. 41077/1576
Φυσ/ός Φύλ.

ΔΗΜΟΣΙΕΥΤΗΚΕ ΕΠΙ ΤΟ ΤΥΠΟ ΑΡΙΘΜ. 1047 ΦΥΛΛΟ ΤΟΥ ΤΕΥΧΟΥΣ ΤΗΣ ΕΦΗΜΕΡΙΔΑΣ ΤΗΣ ΚΥΒΕΡΝΗΣΕΩΣ
ΤΗΣ 24 Σεπτεμβρίου 2005

ΥΠΟΥΡΓΕΙΟ
ΤΑΧΥΔΡΟΜΙΩΝ ΧΩΡΟΤΑΞΙΑΣ ΚΑΙ ΔΗΜΟΣΙΩΝ ΕΡΓΩΝ
ΑΡΙΘ. ΠΡΩΤ. Γ 36746/65
" Καθορισμού συμπληρωματικών όρων κ.λ.π. περιορισμών δόμησης (ειδικοί κανονισμοί) σε τμήματος κτίριο επί της οδού Διηγενάνη 13 & Αμαλίας 9 Δ. Κηφισιάς Ιν. Αττικής"
Φ.Ε.Κ. 1047/Β/24-9-2005
Η ΥΠΟΥΡΓΟΣ

Π.Ε. 6.0.6
1.6.4 Α/05
6.2.6

ΥΠΟΥΡΓΕΙΟ
ΠΕΡΙΒΑΛΛΟΝΤΟΣ
ΧΩΡΟΤΑΞΙΑΣ
ΚΑΙ ΔΗΜΟΣΙΩΝ ΕΡΓΩΝ

ΔΙΝΣΗ ΠΟΛΕΟΔΟΜΙΚΟΥ ΣΧΕΔΙΑΣΜΟΥ
ΤΜΗΜΑ ΠΑΡΑΔΟΣΙΑΚΩΝ ΟΙΚΙΣΜΩΝ

ΘΕΣΗ: Δήμος Κηφισιάς

ΘΕΜΑ: Καθορισμός συμπληρωματικών όρων και περιορισμών δόμησης σε διατηρητέο κτίριο επί της οδού Διηγενάνη 13 & Αμαλίας 9

ΣΧΕΔΙΟ: Κάτοψη υπογείου-ημιυπογείου

ΚΛΙΜΑΚΑ: 1:100

ΧΟΡΗΓΕΙΤΑΙ ΚΑΤΟΠΙΝ ΑΙΤΗΜΑΤΟΣ