


Όψη από οδό Δηληγάννη

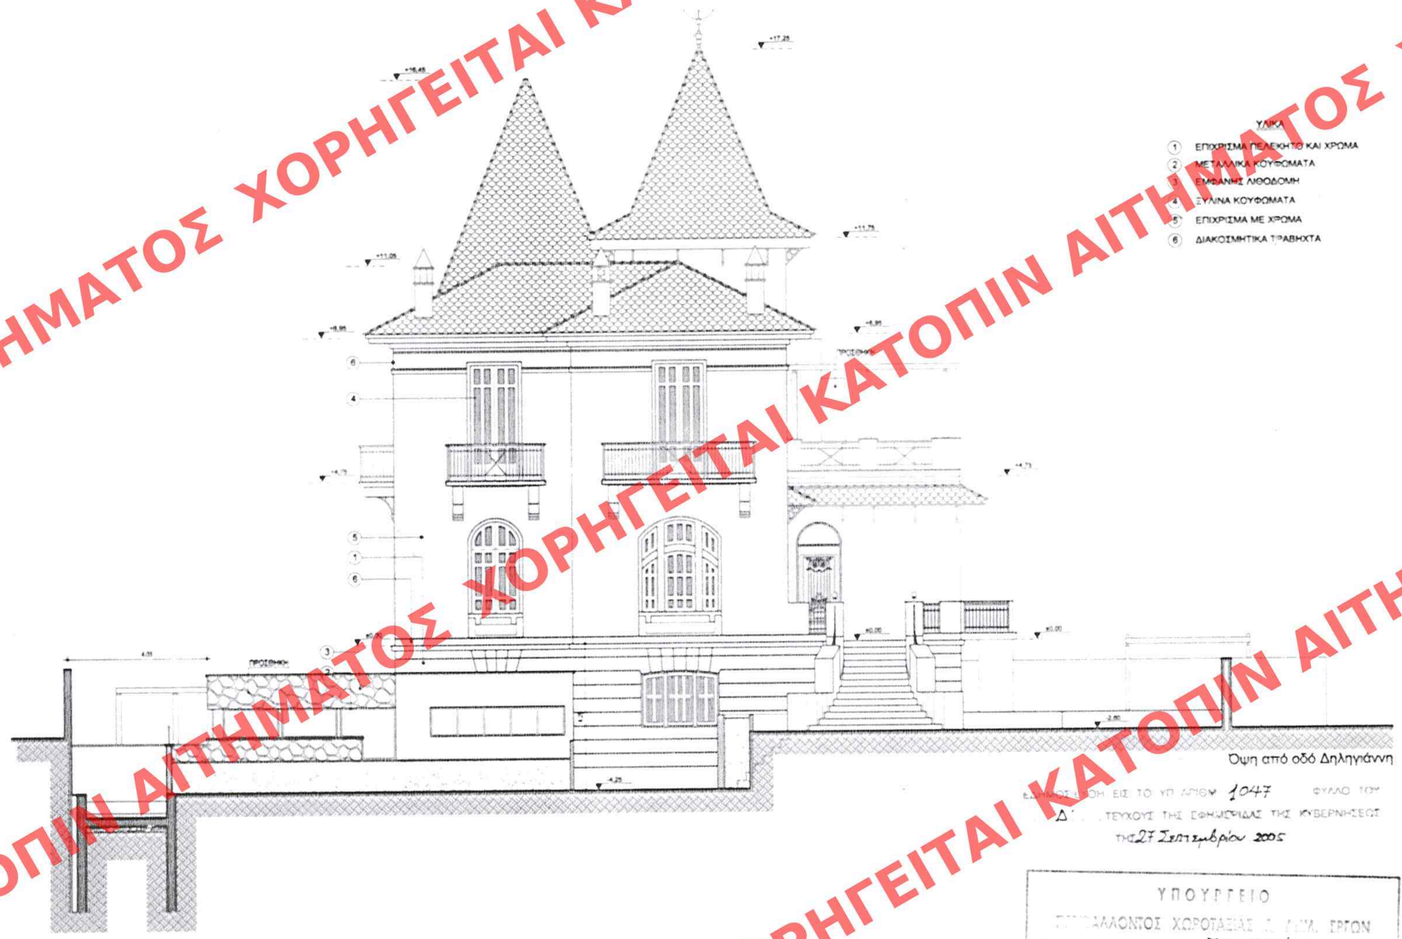


Όψη από οδό Βασ. Αμαλίας

ΕΛΑΒΕ ΓΝΩΣΗ ΕΙΣ ΤΟ ΥΠ. ΑΡΙΘΜ. 1047 ΦΥΛΛΟ ΤΟΥ Δ΄ ΤΕΥΧΟΥΣ ΤΗΣ ΕΦΗΜΕΡΙΔΑΣ ΤΗΣ ΚΥΒΕΡΝΗΣΕΩΣ της 27 Σεπτεμβρίου 2005

ΥΠΟΥΡΓΕΙΟ ΠΕΡΙΒΑΛΛΟΝΤΟΣ ΧΩΡΟΤΑΞΙΑΣ & ΔΗΜ. ΕΡΓΩΝ
ΑΠΟΦΑΣΗ ΤΗΝ ΥΠ' ΑΡΙΘΜ. Γ 36746/05
"Καθορισμού συμπληρωματικών όρων κ' περιορισμών δόμησης (ειδική ρυθμιση) σε διατηρητέο κτίριο επί της οδού Δηληγιάννη 13 & Αμαλίας 9, στο δ. Κηφισίας (Ν. Αττικής)"
8 Σεπτεμβρίου 2005
Ο Υπουργός
Ι. Γιαννακόπουλος
Αρ.Φ 184Α/05 Φ.Υ. 6

ΑΡΙΘ. ΣΧΕΔΙΟΥ Γενικός ..... Ειδικός .....
ΕΡΜΑΡΙΟΝ Θυρίς ..... Φακ. .....
ΕΓΓΡΑΦΩΝ Αριθ. Πρωτ. ..... Θυρίς ..... Φακ. .....

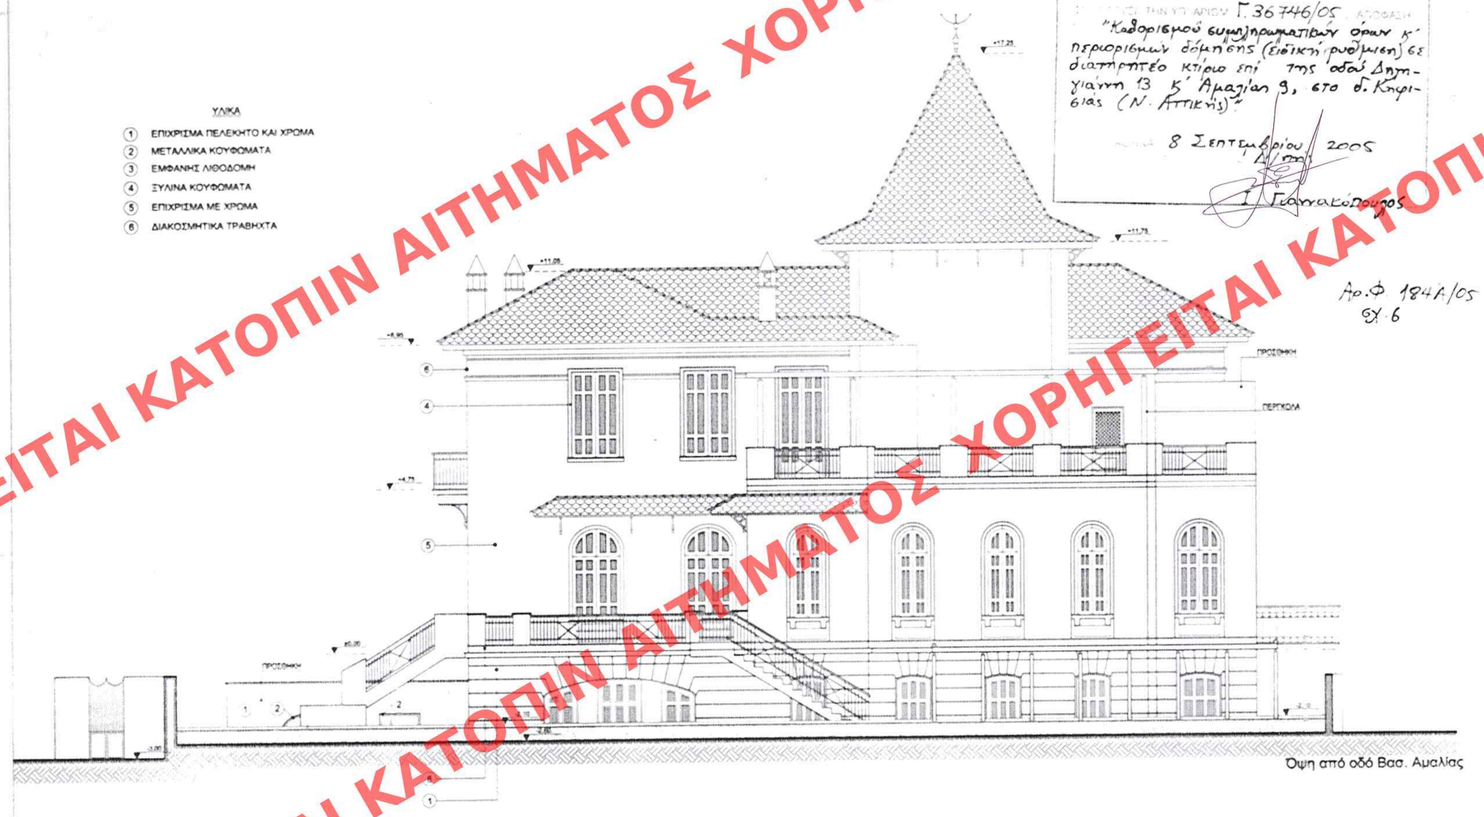ΥΠΟΥΡΓΕΙΟ ΠΕΡΙΒΑΛΛΟΝΤΟΣ ΧΩΡΟΤΑΞΙΑΣ ΚΑΙ ΔΗΜΟΣΙΩΝ ΕΡΓΩΝ

ΔΝΣΗ ΠΟΛΕΟΔΟΜΙΚΟΥ ΣΧΕΔΙΑΣΜΟΥ
ΤΜΗΜΑ ΠΑΡΑΔΟΣΙΑΚΩΝ ΟΙΚΙΣΜΩΝ

ΘΕΣΗ: Δήμος Κηφισιάς

ΘΕΜΑ: Καθορισμός συμπληρωματικών όρων και περιορισμών δόμησης σε διατηρητέο κτίριο επί της οδού Δηληγιάννη 13 & Αμαλίας 9

ΣΧΕΔΙΟ: Όψεις

ΚΛΙΜΑΚΑ: 1:100

ΧΟΡΗΓΕΙΤΑΙ ΚΑΤΟΠΙΝ ΑΙΤΗΜΑΤΟΣ